

ホーロー洗面化粧台 御見積書

御名前 米子-鳥取SR SU10 様

業者 様

商品名 FAMILE ファミーユ

作成日 2024年3月12日
プラン番号 2905B-2403-0213T
現場番号 C1637778

タカラスタANDARD株式会社
◆鳥取営業所
鳥取県鳥取市湖山町東3丁目3番
TEL 0857-50-1355 / FAX 0857-32-1250

◆鳥取ショールーム
TEL 0857-50-1224 / FAX 0857-32-1255

商品御見積金額 **¥166,700 (税込 ¥183,370)**

()内の価格は税込価格<税率10%>を表示しています。

《参考》別途商品組付費 **¥52,000 (税込 ¥57,200)**

- ※ 商品御見積金額には商品組付費は含まれておりません。
- ※ 商品組付費には配送・搬入・商品組付等の費用を含んでいます。
- ※ 商品組付費は現場の状況により変動する事があります。
又、給水・給湯・ガス・ダクト・電気等の接続工事は含まれておりません。

◆ 御見積仕様

《洗面化粧台》

洗面本体サイズ	75cm
カウンター高さ	80cm
扉カラー	ページュ
カウンターカラー	人造大理石・ハイバックカウンター
ミラー	1面鏡(鏡裏収納付き)
水栓カラー	シングルレバー式シャワー水栓
ガス種	クロムメッキタイプ
周波数	未定
	60Hz

◆ 御確認事項

- ☆商品の仕様・価格等につきましては予告なく変更する事があります。
- ☆組立工事費には給水・給湯・ガス・ダクト・電気等接続工事は含まれておりません。
- ☆ご発注後のキャンセル・変更は応じかねますので、ご確認宜しくお願い申し上げます。
- ☆この御見積書の有効期間は30日間です。

担当営業	担当アドバイザー	プラン作成者
畑中	鳥取SR	鳥取SR

◆ 備考

--	--

御名前 米子-鳥取SR SU10

様

現場番号	C1637778	プラン番号	2905B-2403-0213T	作成日	2024/3/12
------	----------	-------	------------------	-----	-----------

御見積明細 洗面化粧台

NO	商品名	仕様	品番	数量	単価	金額
1	洗面下台	扉(引出し付)タイプ	S-YARセ075HXA(YST)ル-3	1	96,300	96,300
2	水栓	エコタイプ [®] シングルレバー式シャワー水栓、クロムメッキ	FSL140KTK	1	24,000	24,000
3	ミラー	1面鏡(鏡裏収納付き)(LED仕様)、コートあり	SIM-075M1AHYEA-2	1	27,100	27,100
4	ホーロー洗面パネル	カンタン取付タイプ・ホワイト	PSP-YMS A (SW)-2	1	9,200	9,200
5	施工キット	洗面パネル用	SCUセコウキット	1	1,600	1,600
6	どこでもラック(スクエアタイプ)	小物置きS+フック、ホワイト	MGSK コモノフックス (W	1	2,500	2,500
7	どこでもラック(スクエアタイプ)	タオルハンガーL、ホワイト	MGSK タオルハンガー-L (W	1	2,500	2,500
【洗面下台小計】				7		163,200
	かくせるラック	ポウル・ボトル・ラップ立て		1	3,500	3,500
洗面化粧台合計				8		¥166,700
商品総合計				8		¥166,700

※ 御見積明細の価格には消費税は含まれておりません。別途消費税が必要となります。

《参考》別途 商品組付費






洗面化粧台商品組付費

¥52,000 (税込 ¥57,200)

※ 商品組付費は現場の状況により変動する事があります。又、給水・給湯・ガス・ダクト・電気等の接続工事は含まれておりません。

()内の価格は税込価格<税率10%>を表示しています。

■必ずご確認ください。
 ・天井高さと製品の総高さを十分にご確認ください。
 ・《 》内寸法は参考寸法です。
 ■表示記号について
 ・SP：洗面パネル

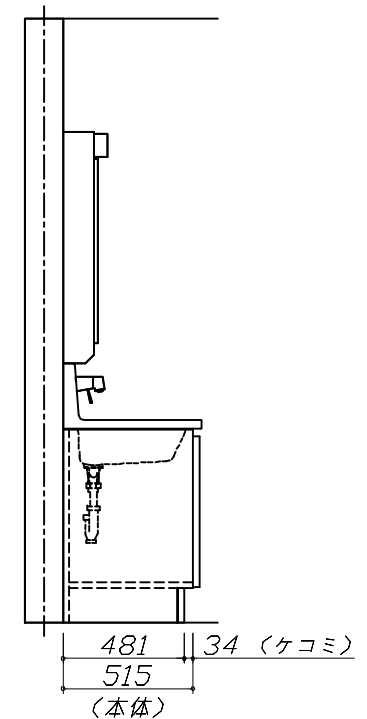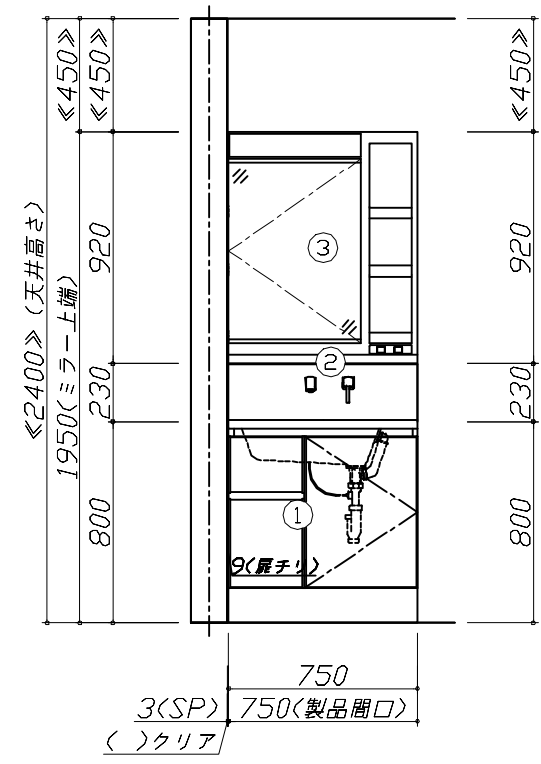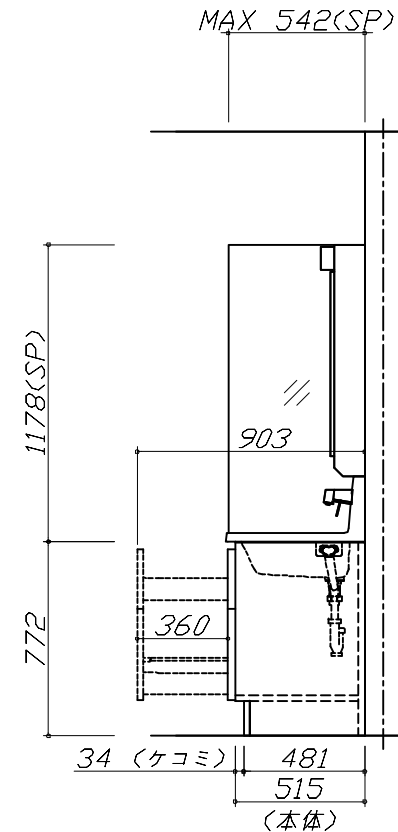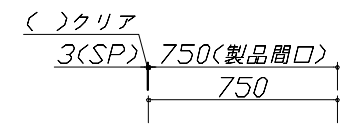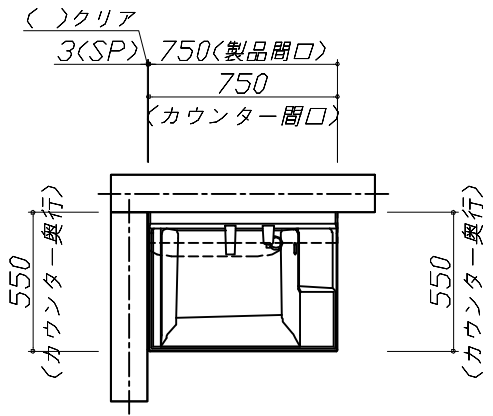


Takara standard
 タカラスタンダード株式会社

現場名称： 米子-鳥取SR SU10様邸
 現場番号： C1637778
 鳥取営業所

ホーロー洗面化粧台 FAMILIE ファミーユ
 プラン番号： 2905B-2403-0213T
 担当営業： 畑中

姿図 1 縮尺： 1 / 30
 作成日： 2024年3月12日
 担当アドバイザー： 鳥取SR

縮尺：A3サイズ等倍

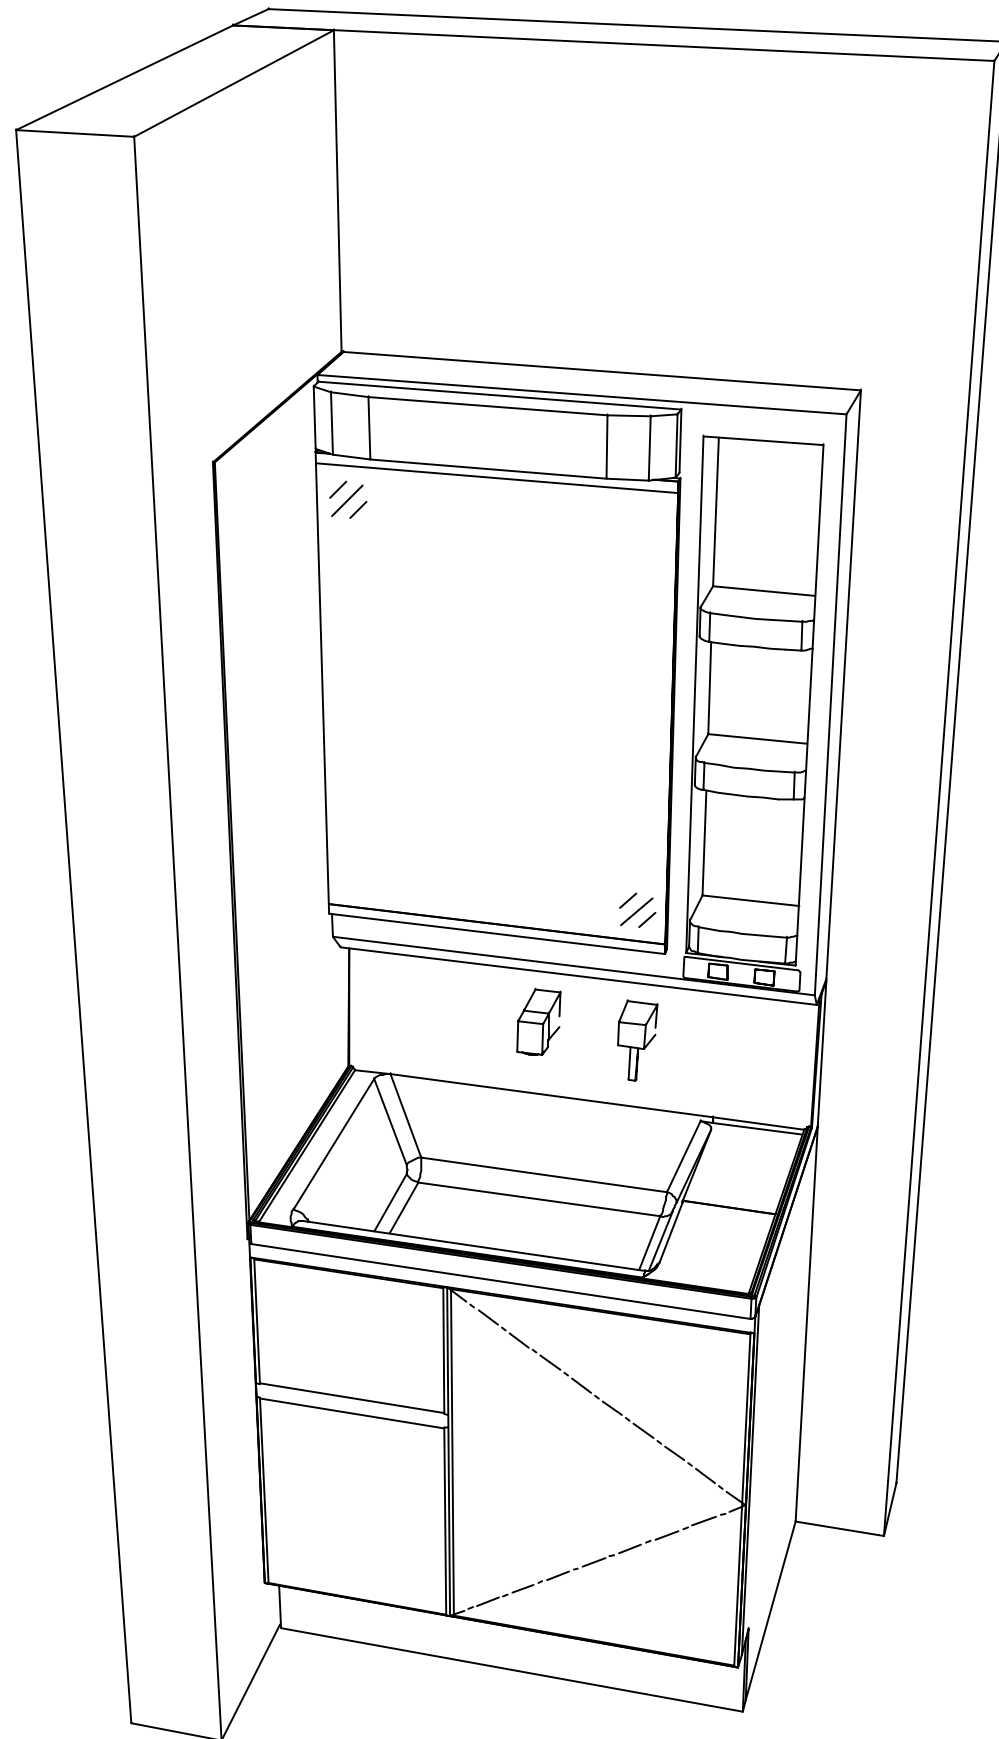

Takara standard
タカラスタンダード株式会社

現場名称： 米子-鳥取SR SU10様邸

現場番号： C1637778

鳥取営業所

ホーロー洗面化粧台 FAMILIE ファミュー

プラン番号： 2905B-2403-0213T

担当営業 : 畑中

姿図 2

縮尺： 1 / 30

作成日： 2024年3月12日

担当アドバイザー： 鳥取SR

縮尺：A3サイズ等倍