

# ホーロー洗面化粧台 御見積書

御名前 米子-鳥取SR SU9 様

業者 様

商品名 FAMILE ファミーユ

作成日 2024年3月12日  
プラン番号 2905B-2403-0214T  
現場番号 C1637195

タカラスタANDARD株式会社  
◆鳥取営業所  
鳥取県鳥取市湖山町東3丁目3番  
TEL 0857-50-1355 / FAX 0857-32-1250

◆鳥取ショールーム  
TEL 0857-50-1224 / FAX 0857-32-1255

商品御見積金額 **¥246,000** (税込 ¥270,600)

( )内の価格は税込価格<税率10%>を表示しています。

《参考》別途 商品組付費 ¥52,000 (税込 ¥57,200)

- ※ 商品御見積金額には商品組付費は含まれておりません。
- ※ 商品組付費には配送・搬入・商品組付等の費用を含んでいます。
- ※ 商品組付費は現場の状況により変動する事があります。  
又、給水・給湯・ガス・ダクト・電気等の接続工事は含まれておりません。

## ◆ 御見積仕様

《洗面化粧台》

洗面本体サイズ	75cm
カウンター高さ	80cm
扉カラー	ウォルナットグレージュ
カウンター	人造大理石・ハイバックカウンター
カラー	クリスタルホワイト
ミラー	3面鏡
水栓	シングルレバー式シャワー水栓
カラー	クロムメッキタイプ
ガス種	未定
周波数	60Hz

## ◆ 御確認事項

- ☆商品の仕様・価格等につきましては予告なく変更する事があります。
- ☆組立工事費には給水・給湯・ガス・ダクト・電気等接続工事は含まれておりません。
- ☆ご発注後のキャンセル・変更は応じかねますので、ご確認宜しくお願い申し上げます。
- ☆この御見積書の有効期間は30日間です。

担当営業	担当アドバイザー	プラン作成者
	7	

## ◆ 備考

--	--

御名前 米子-鳥取SR SU9

様

現場番号	C1637195	プラン番号	2905B-2403-0214T	作成日	2024/3/12
------	----------	-------	------------------	-----	-----------

## 御見積明細 洗面化粧台

NO	商品名	仕様	品番	数量	単価	金額
1	洗面下台	スライド(2段)タイプ・ソフトクローズ	S-YER7075HCA(YWV)ル-3	1	124,300	124,300
2	そこまでホーローラック		S-DX 75 WP	1	24,000	24,000
3	水栓	エコタイプシングルレバー式シャワー水栓、クロムメッキ	FSL140KTK	1	24,000	24,000
4	ミラー	3面鏡(ワイドLED)	SAM-075M3AHYEA-1	1	46,500	46,500
5	ホーロー洗面パネル	カンタン取付タイプ・パールホワイト	PSP-YMS A (PW)-2	1	9,200	9,200
6	施工キット	洗面パネル用	SCUセコウキット	1	1,600	1,600
7	どこでもラック(スクエアタイプ)	マルチラック、ホワイト	MGSK コモノレ (W	2	1,700	3,400
	どこでもラック(スクエアタイプ)	アタッチメント(フック)	MGAK フックス (W	2	1,000	2,000
【洗面下台小計】				10		235,000
	間仕切り名人	Sタイプ	MGマジキリJSS1	2	1,600	3,200
	間仕切り名人	Tタイプ	MGマジキリPTC1	2	3,900	7,800
洗面化粧台合計				14		¥246,000
商品総合計				14		¥246,000

※ 御見積明細の価格には消費税は含まれておりません。別途消費税が必要となります。

## 《参考》別途 商品組付費






洗面化粧台商品組付費

¥52,000 (税込 ¥57,200)

※ 商品組付費は現場の状況により変動する事があります。又、給水・給湯・ガス・ダクト・電気等の接続工事は含まれておりません。

( )内の価格は税込価格&lt;税率10%&gt;を表示しています。

■必ずご確認ください。  
 ・天井高さと製品の総高さを十分にご確認ください。  
 ・《 》内寸法は参考寸法です。  
 ■表示記号について  
 ・SP：洗面パネル  
 ■そこまでホーローラック下の【◆注】部はラック引き出し時に床面が見えます。

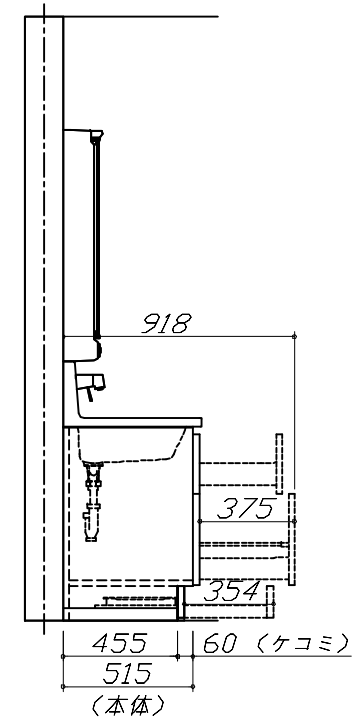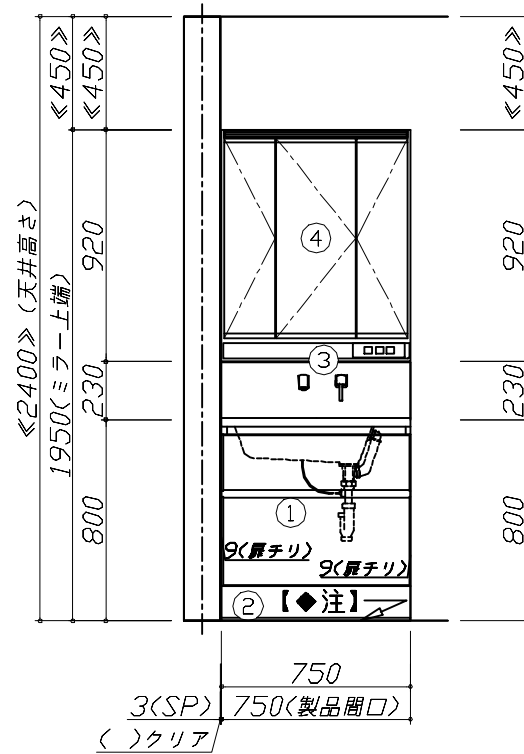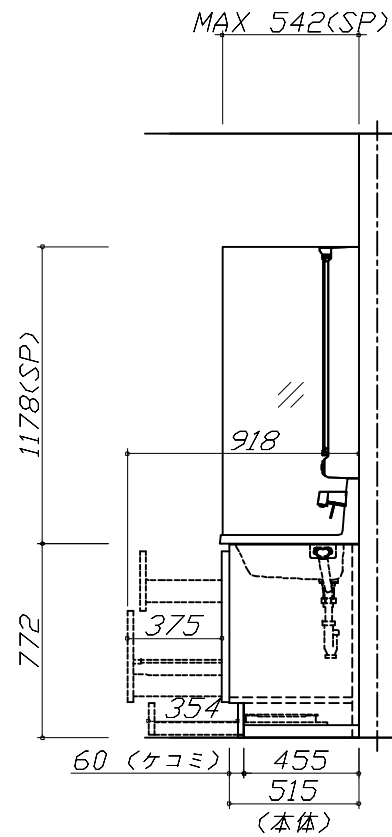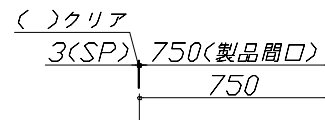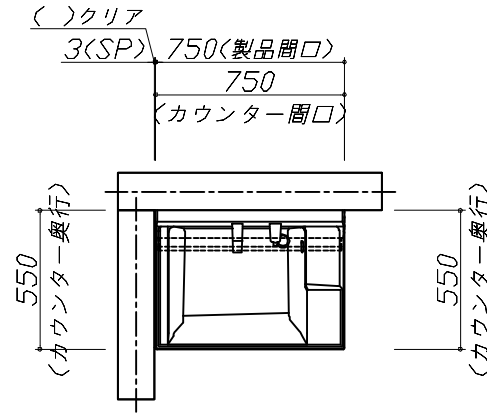

**Takara standard**  
 タカラスタンダード株式会社

現場名称： 米子-鳥取SR SU9様邸  
 現場番号： C1637195  
 鳥取営業所

ホーロー洗面化粧台 FAMILIE ファミーユ  
 プラン番号： 2905B-2403-0214T  
 担当営業：

姿図 1 縮尺： 1 / 30  
 作成日： 2024年3月12日  
 担当アドバイザー： 7

縮尺：A3サイズ等倍



**Takara standard**  
タカラスタンダード株式会社

現場名称： 米子-鳥取SR SU9様邸

現場番号： C1637195

鳥取営業所

ホーロー洗面化粧台 FAMILIE ファミュー

プラン番号： 2905B-2403-0214T

担当営業 :

姿図 2

縮尺： 1 / 30

作成日： 2024年3月12日

担当アドバイザー： 7

縮尺：A3サイズ等倍