

ホーロー洗面化粧台 御見積書

御名前 米子-鳥取SR SU5 様

業者 様

商品名 FAMILE ファミュー

作成日 2025年7月8日
プラン番号 2905B-2507-0137T
現場番号 C1637722

タカラスタANDARD株式会社
◆鳥取営業所
鳥取県鳥取市湖山町東3丁目3番
TEL 0857-50-1355 / FAX 0857-32-1250

◆鳥取ショールーム
TEL 0857-50-1224 / FAX 0857-32-1255

商品
御見積金額 **¥296,100** (税込 ¥325,710)

()内の価格は税込価格<税率10%>を表示しています。

《参考》別途 商品組付費 **¥63,000 (税込 ¥69,300)**
《参考》別途 現場配送費 **¥4,000 (税込 ¥4,400)**

※ 商品御見積金額には商品組付費は含まれておりません。
※ 商品組付費には搬入・商品組付等の費用を含んでいます。
※ 商品組付費は現場の状況により変動する事があります。
又、給水・給湯・ガス・ダクト・電気等の接続工事は含まれておりません。

◆ 御見積仕様

《洗面化粧台》

洗面本体サイズ 90cm
ぴったり対応 -
カウンター高さ 85cm
扉カラー ホワイトアッシュ
カウンター 人造大理石(ベッセルホウル + メラミンカウンター)
カラー ホウル:ホワイト+カウンターカラー:ヒッコリーナチュラル
ミラー 木製3面鏡
水栓 ホース引出式泡沫水栓
カラー クロムメッキタイプ
ガス種 未定
周波数 60Hz

◆ 御確認事項

☆商品の仕様・価格等につきましては予告なく変更する事があります。
☆組立工事費には給水・給湯・ガス・ダクト・電気等接続工事は含まれておりません。
☆ご発注後のキャンセル・変更は応じかねますので、ご確認宜しくお願い申し上げます。
☆この御見積書の有効期間は30日間です。

担当営業	担当アドバイザー	プラン作成者
	鳥取SR	

◆ 備考

No.*

御名前 米子-鳥取SR SU5 様

現場番号	C1637722	プラン番号	2905B-2507-0137T	作成日	2025/7/8
------	----------	-------	------------------	-----	----------

御見積明細 洗面化粧台

NO	商品名	仕様	品番	数量	単価	金額
1	洗面下台	スライド(2段)タイプ・ソフトクローズ	S-YGXX090TCA(YZWWUX-1	1	113,500	113,500
2	カウンター	メラミン	C-YAYX090-CX(YJ-1	1	27,000	27,000
3	ボウル		C-YXMQ060-CX(YA-1	1	51,000	51,000
4	水栓	エコタイプホース引出式泡沫水栓、クロムメッキ	K47532EJ-RJ-2TN	1	25,500	25,500
5	ミラー	3面鏡(木製ボックス仕様)	SEA-090M3A8NNA-3	1	50,500	50,500
6	ミラーパネル	ホワイト	SCW-090DN(ASW)-1	1	5,400	5,400
7	ホーロー洗面パネル	カンタン取付タイプ・ホワイト	PSP-YMS A (SW)-2	2	9,200	18,400
8	施工キット	1面鏡・ミラーパネル・洗面パネル用	SCUセコウキット	3	1,600	4,800
洗面化粧台合計				11		¥296,100

商品総合計	11	¥296,100
-------	----	----------

※ 御見積明細の価格には消費税は含まれておりません。別途消費税が必要となります。

《参考》別途 商品組付費

洗面化粧台商品組付費 ¥63,000 (税込 ¥69,300)

《参考》別途 現場配送費

¥4,000 (税込 ¥4,400)

※ 商品組付費は現場の状況により変動する事があります。又、給水・給湯・ガス・ダクト・電気等の接続工事は含まれておりません。






()内の価格は税込価格<税率10%>を表示しています。

■必ずご確認ください。

- ・天井高さと製品の総高さを十分にご確認ください。
- ・《 》内寸法は参考寸法です。

■表示記号について

- ・SP：洗面パネル

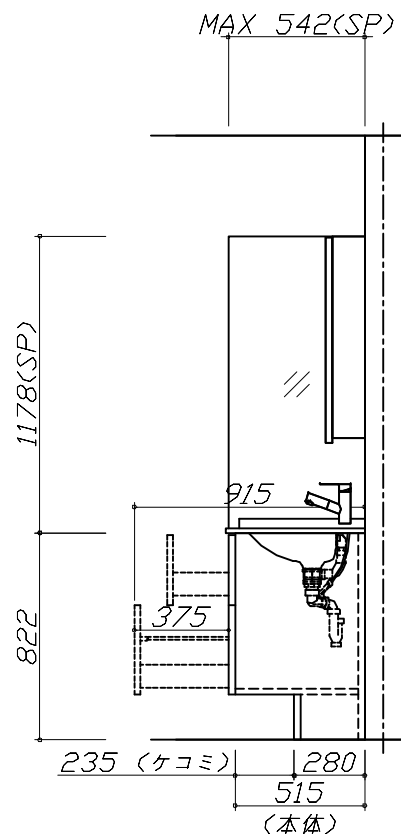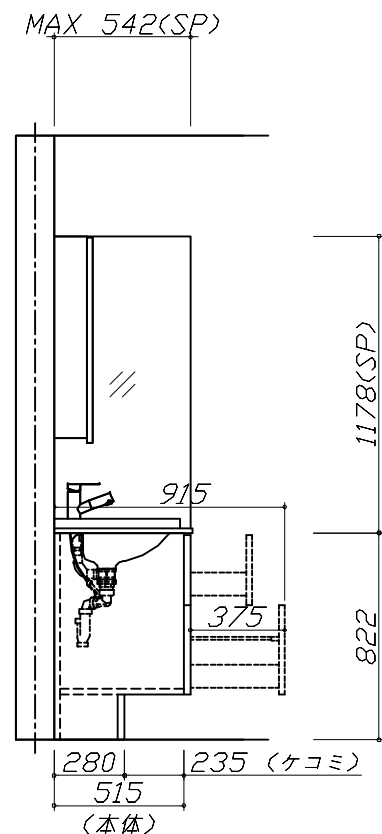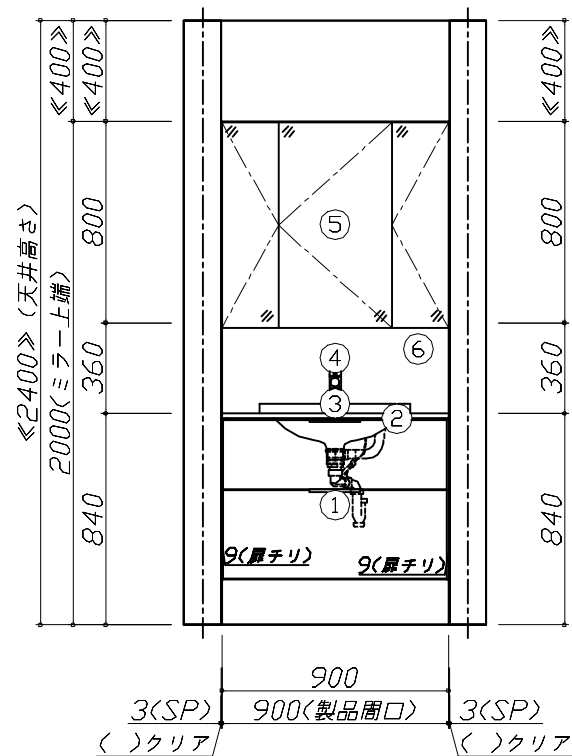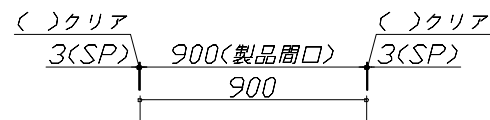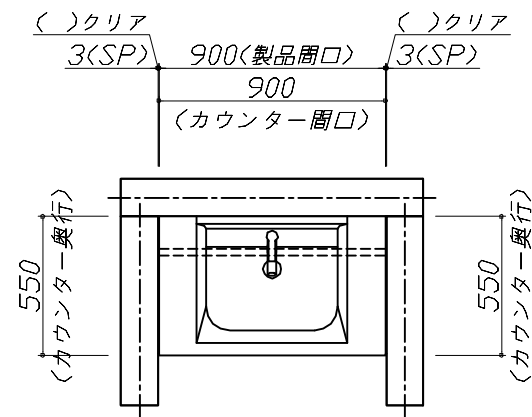

Takara standard
タカラスタンダード株式会社

現場名称： 米子-鳥取SR SU5様邸

現場番号： C1637722

鳥取営業所

ホーロー洗面化粧台 FAMILIE ファミリーユ

プラン番号： 2905B-2507-0137T

担当営業：


姿図 1

縮尺： 1 / 30

作成日： 2025年7月8日

担当アドバイザー： 鳥取SR

縮尺：A3サイズ等倍

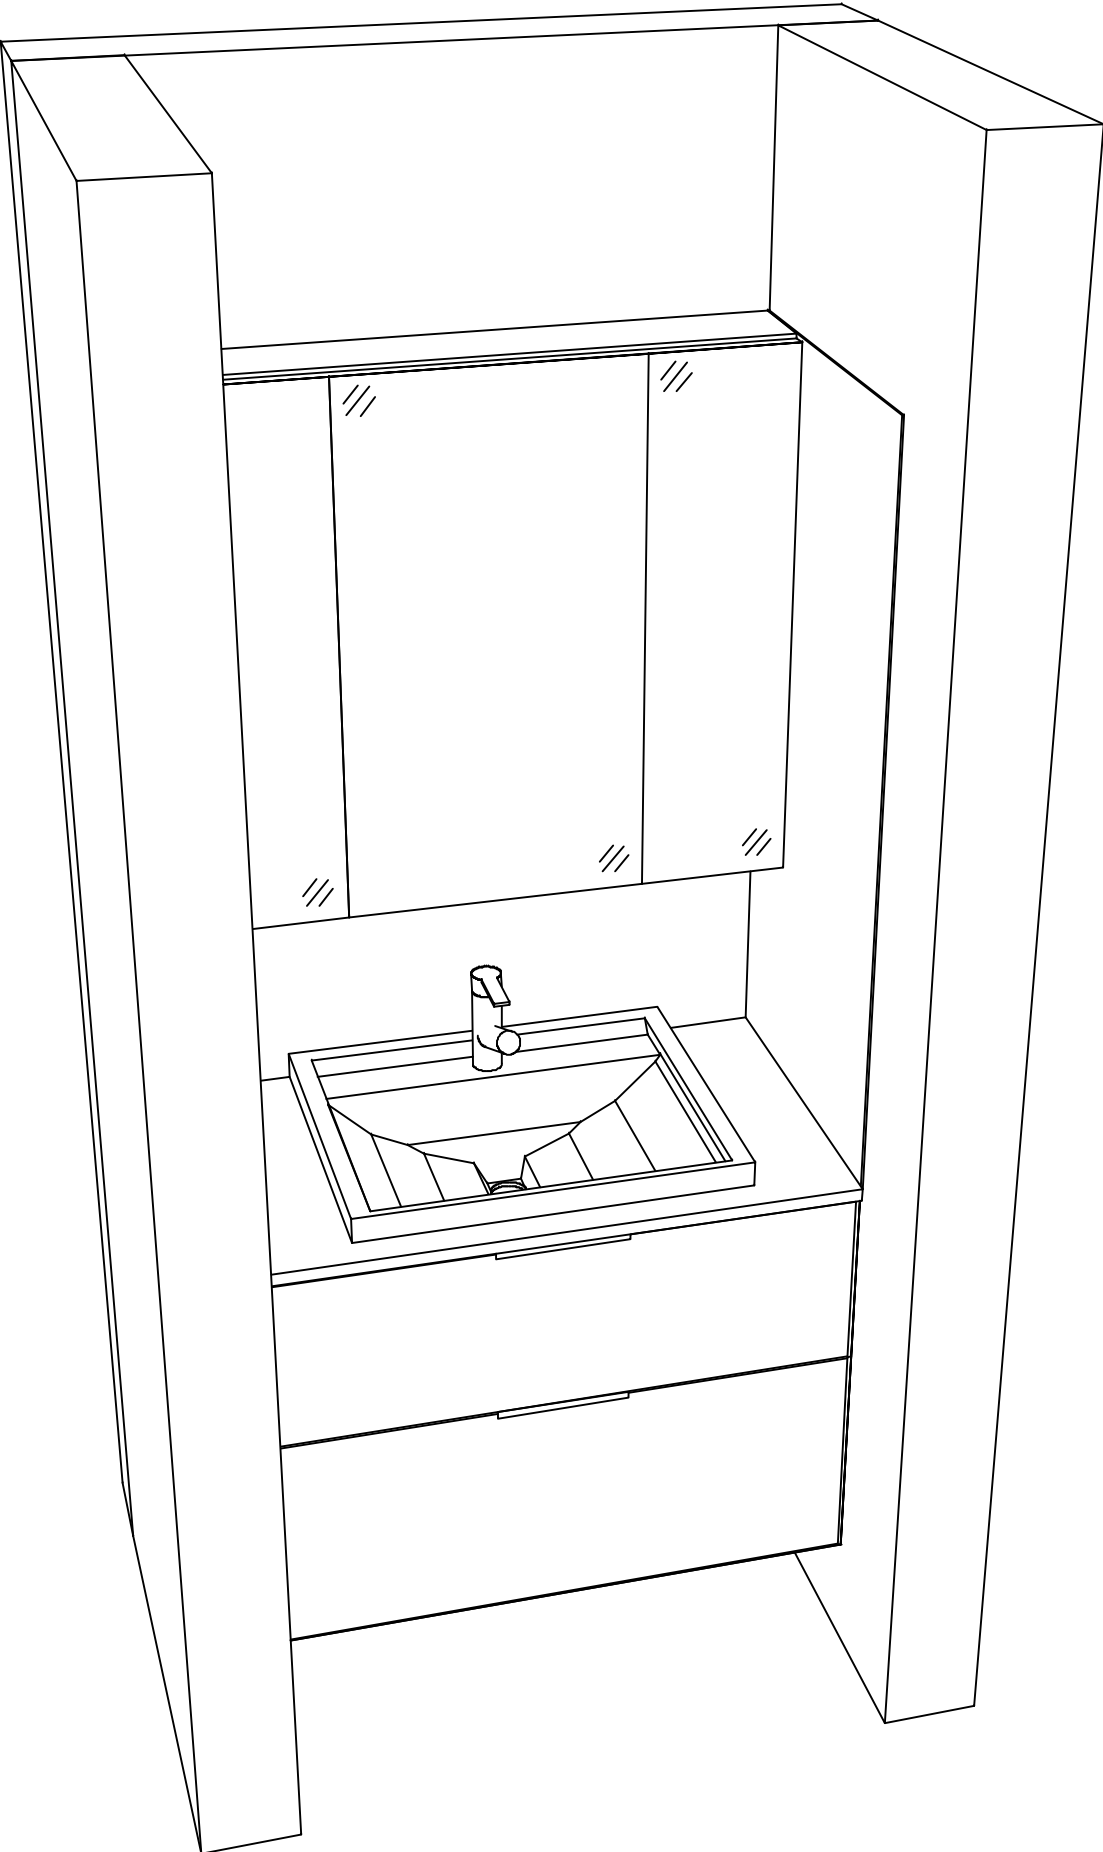

現場名称： 米子-鳥取SR SU5様邸	ホーロー洗面化粧台 F A M I L E ファミリーユ	姿図 2	縮 尺： 1 / 30
現場番号： C1637722	プラン番号： 2905B-2507-0137T	作成日： 2025年7月8日	
鳥取営業所	担当営業：	担当アドバイザー： 鳥取SR	