

木製洗面化粧台 御見積書

御名前 北陸一富山SR SU11 様

業者 様

商品名 WIT ウィット

作成日 2025年8月29日
プラン番号 1603B-2508-0271T
現場番号 C3339076

タカラスタANDARD株式会社
◆富山営業所
富山県富山市根塚町1丁目5番地4
TEL 076-492-2291 / FAX 076-492-2348

◆富山ショールーム
TEL 076-492-4456 / FAX 076-492-2333

商品
御見積金額 ￥70,200 (税込 ￥77,220)

()内の価格は税込価格<税率10%>を表示しています。

《参考》別途 商品組付費 ￥56,000 (税込 ￥61,600)
《参考》別途 現場配送費 ￥4,000 (税込 ￥4,400)

※ 商品御見積金額には商品組付費は含まれておりません。
※ 商品組付費には搬入・商品組付等の費用を含んでいます。
※ 商品組付費は現場の状況により変動する事があります。
又、給水・給湯・ガス・ダクト・電気等の接続工事は含まれておりません。

◆ 御見積仕様

《洗面化粧台》

洗面本体サイズ	75cm
ボウル面高さ	80cm
扉カラー	ダーク
引手	ハンドル引手(ブラック)
ボウル	人造大理石・フラットカウンター
カラー	ホワイト
ミラー	なし
水栓	ホース引出式泡沫水栓
カラー	クロムメッキタイプ
ガス種	未定
周波数	60Hz

◆ 御確認事項

担当営業	担当アドバイザー	プラン作成者
		川合

◆ 備考

--	--

No.*

御名前 北陸一富山SR SU11 様

現場番号	C3339076	プラン番号	1603B-2508-0271T	作成日	2025/8/29
------	----------	-------	------------------	-----	-----------

御見積明細 洗面化粧台

NO	商品名	仕様	品番	数量	単価	金額
1	洗面下台	扉タイプ	S-VBGQ075HXX(BHH-DT-1	1	43,800	43,800
2	水栓	エコタイプホース引出式泡沫水栓、クロムメッキ	K47532EJ-RJ-2TN	1	25,500	25,500
3	排水トラップセット		STラップA(Y)	1	900	900
洗面化粧台合計				3		¥70,200
商品総合計				3		¥70,200

※ 御見積明細の価格には消費税は含まれておりません。別途消費税が必要となります。

《参考》別途 商品組付費

洗面化粧台商品組付費

¥56,000 (税込 ¥61,600)

《参考》別途 現場配送費





¥4,000 (税込 ¥4,400)

※ 商品組付費は現場の状況により変動する事があります。又、給水・給湯・ガス・ダクト・電気等の接続工事は含まれておりません。

()内の価格は税込価格<税率10%>を表示しています。


- 必ずご確認ください。
- ・天井高さと製品の総高さを十分にご確認ください。

・《 》内寸法は参考寸法です。
- 表示記号について
- ・SP：洗面パネル

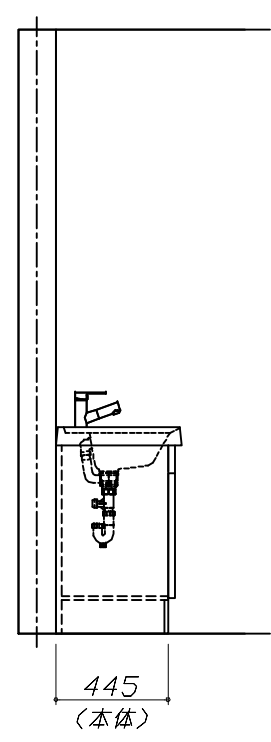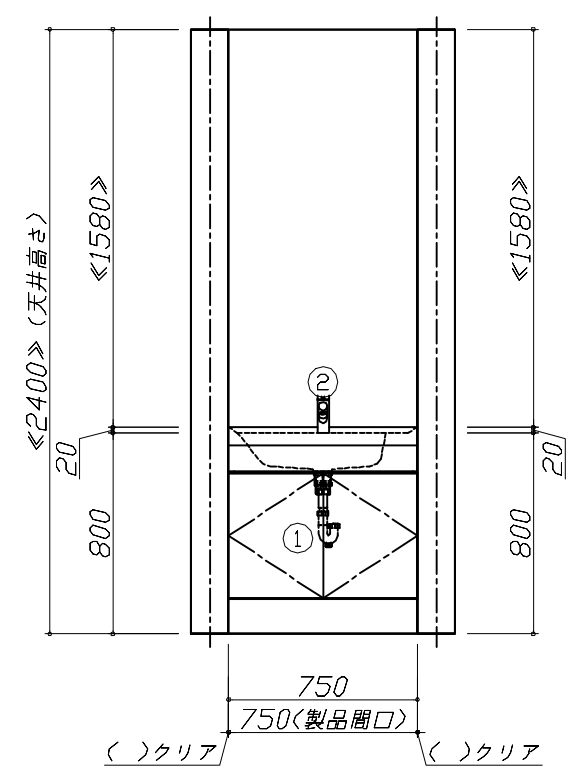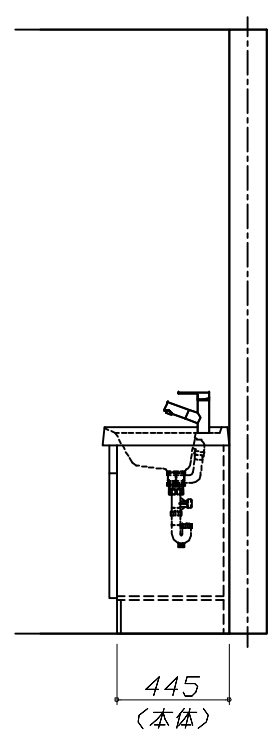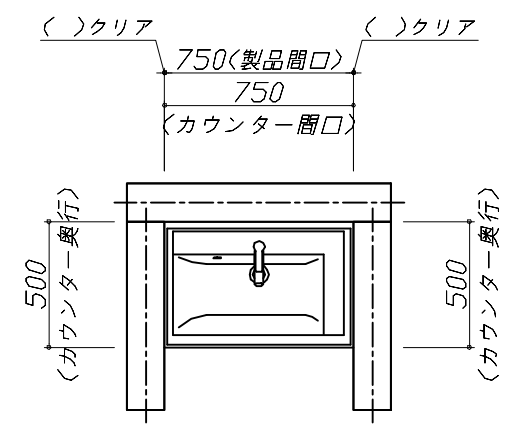

Takara standard タカラスタンダード株式会社	現場名称： 北陸一富山SR SU11様邸	木製洗面化粧台 W I T ウィット	姿図 1	縮 尺： 1 / 30
	現場番号： C3339076	プラン番号： 1603B-2508-0271T	作成日： 2025年8月29日	
	富山営業所	担当営業：	担当アドバイザー：	

縮尺：A3サイズ等倍

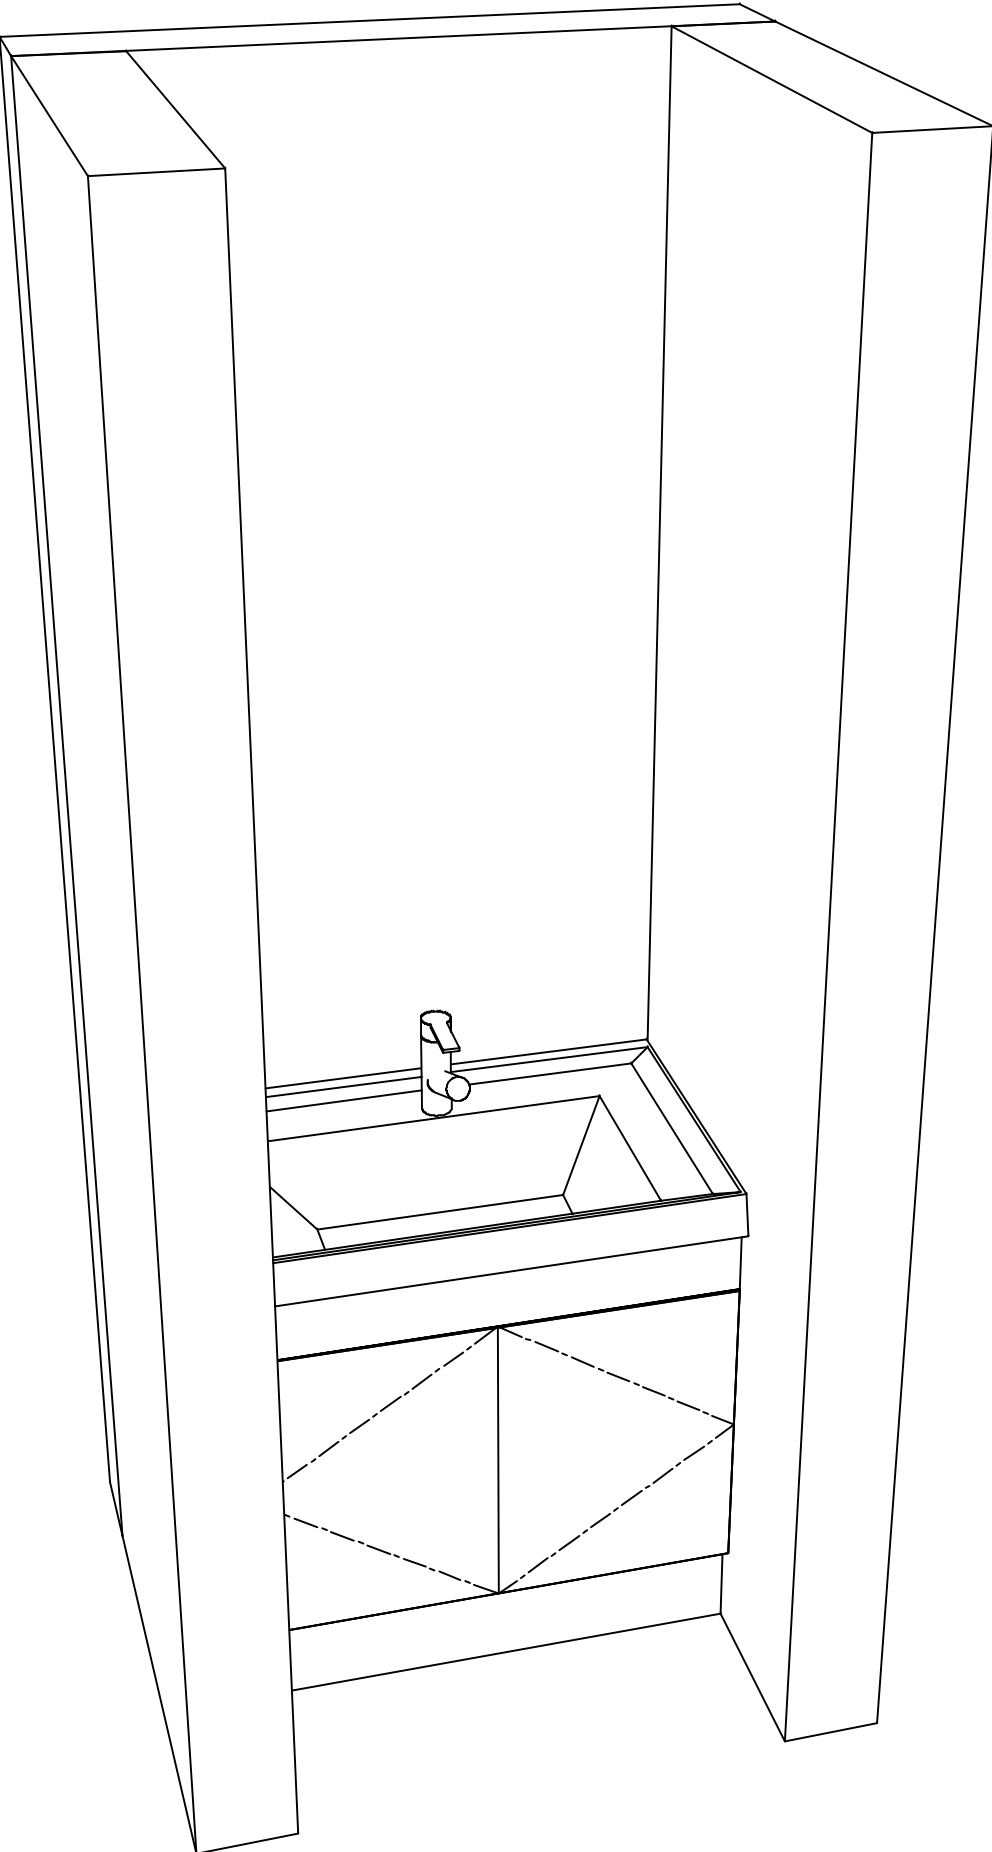

Takara standard
タカラスタンダード株式会社

現場名称： 北陸一富山SR SU11様邸	木製洗面化粧台 W I T ウィット	姿図 2	縮 尺： 1 / 30
現場番号： C3339076	プラン番号： 1603B-2508-0271T	作成日： 2025年8月29日	
富山営業所	担当営業：	担当アドバイザー：	

縮尺：A3サイズ等倍