

# ホーロー洗面化粧台 御見積書

御名前 北陸一富山SR SU8 様

業者 様

商品名 FAMILE ファミーユ

作成日 2023年11月16日  
プラン番号 1603B-2311-0314T  
現場番号 C3338976

タカラスタANDARD株式会社  
◆富山営業所  
富山県富山市根塚町1丁目5番地4  
TEL 076-492-2291 / FAX 076-492-2348

◆富山ショールーム  
TEL 076-492-4456 / FAX 076-492-2333

商品御見積金額 **¥378,400** (税込 ¥416,240)

( )内の価格は税込価格<税率10%>を表示しています。

《参考》別途 商品組付費 **¥70,000** (税込 ¥77,000)

- ※ 商品御見積金額には商品組付費は含まれておりません。
- ※ 商品組付費には配送・搬入・商品組付等の費用を含んでいます。
- ※ 商品組付費は現場の状況により変動する事があります。  
又、給水・給湯・ガス・ダクト・電気等の接続工事は含まれておりません。

## ◆ 御見積仕様

《洗面化粧台》

洗面本体サイズ	90cm
カウンター高さ	80cm
扉カラー	ウォルナットグレージュ
カウンター	人造大理石・ハイバックカウンター
カラー	クリスタルホワイト
ミラー	大型ミラー1面鏡
水栓	シングルレバー式シャワー水栓
カラー	クロムメッキタイプ
ガス種	未定
周波数	60Hz

## ◆ 御確認事項

担当営業	担当アドバイザー	プラン作成者
富山SR	富山SR	山分

## ◆ 備考

--	--

御名前 北陸一富山SR SU8

様

現場番号	C3338976	プラン番号	1603B-2311-0314T	作成日	2023/11/16
------	----------	-------	------------------	-----	------------

## 御見積明細 洗面化粧台

NO	商品名	仕様	品番	数量	単価	金額
1	洗面下台	スライド(2段)タイプ・ソフトクローズ	S-YER7090HCA(YWV)ル-3	1	143,000	143,000
2	水栓	エコタイプセンサー式シャワー水栓、クロムメッキ	FSL140KATK	1	64,500	64,500
3	ミラー	大型ミラー1面鏡(LED仕様)	SEM- 90 YE	1	62,500	62,500
4	トールユニット下台	3段引出しタイプ	S-YTDY030XRXYWV)-1	1	60,000	60,000
5	台輪	トールユニット用	S-DB30W-80(N)	1	3,500	3,500
6	エンドパネル	トールユニット下台用	SEP-TD (YWV)-2	1	21,000	21,000
7	見切り対応フィラー	トールユニット用	ミキリST10 N-1	1	1,000	1,000
8	ホーロー洗面パネル	カンタン取付タイプ・ホワイト	PSP-YMS A (SW)-2	1	9,200	9,200
9	施工キット	洗面パネル用	SCUセコウキット	1	1,600	1,600
10	どこでもラック(スクエアタイプ)	小物置きM、ホワイト	MGSK コモノオキ (W	1	1,700	1,700
11	間仕切り名人	Hタイプ	MGマジキリJ HS 1	2	3,400	6,800
12	間仕切り名人	Sタイプ	MGマジキリJSA1	2	1,800	3,600
洗面化粧台合計				14		¥378,400
商品総合計				14		¥378,400

※ 御見積明細の価格には消費税は含まれておりません。別途消費税が必要となります。

## 《参考》別途 商品組付費





洗面化粧台商品組付費

¥70,000 (税込 ¥77,000)

※ 商品組付費は現場の状況により変動する事があります。又、給水・給湯・ガス・ダクト・電気等の接続工事は含まれておりません。

( )内の価格は税込価格&lt;税率10%&gt;を表示しています。

■必ずご確認ください。  
 ・天井高さと製品の総高さを十分にご確認ください。  
 ・《 》内寸法は参考寸法です。  
 ■表示記号について  
 ・SP：洗面パネル

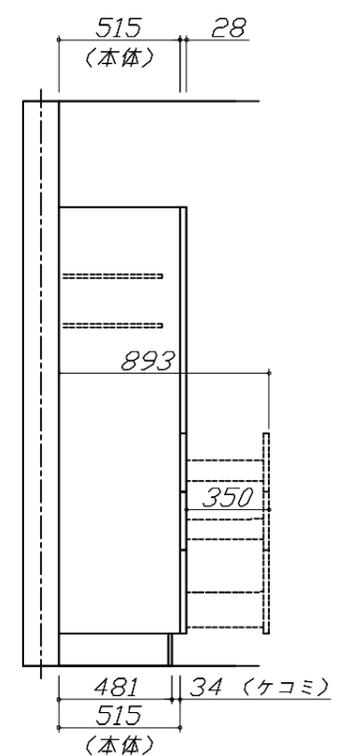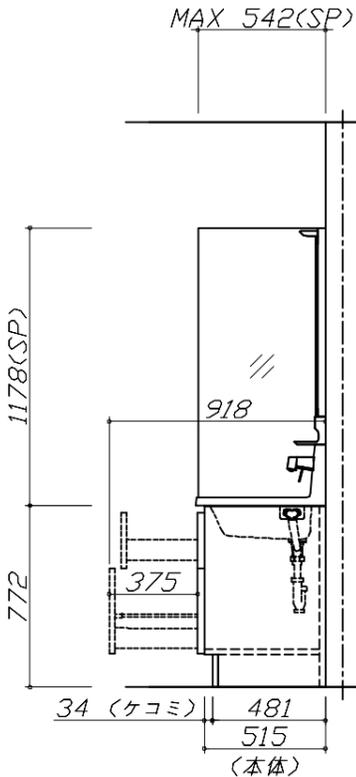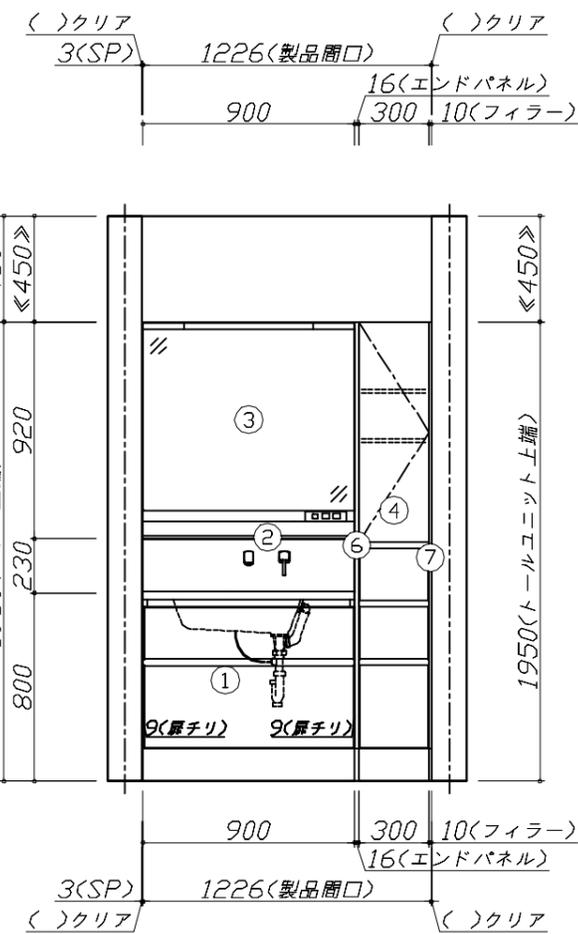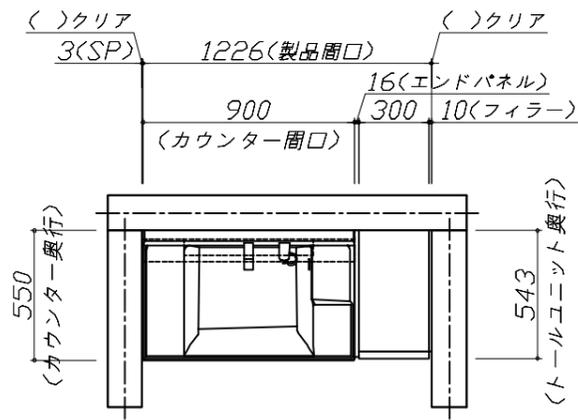


**Takara standard**  
 タカラスタンダード株式会社

現場名称： 北陸一富山SR SU8様邸  
 現場番号： C3338976  
 富山営業所

ホーロー洗面化粧台 FAMILIE ファミーユ  
 プラン番号： 1603B-2311-0314T  
 担当営業： 富山SR

姿図 1 縮尺： 1 / 30  
 作成日： 2023年11月16日  
 担当アドバイザー： 富山SR

縮尺：A3サイズ等倍

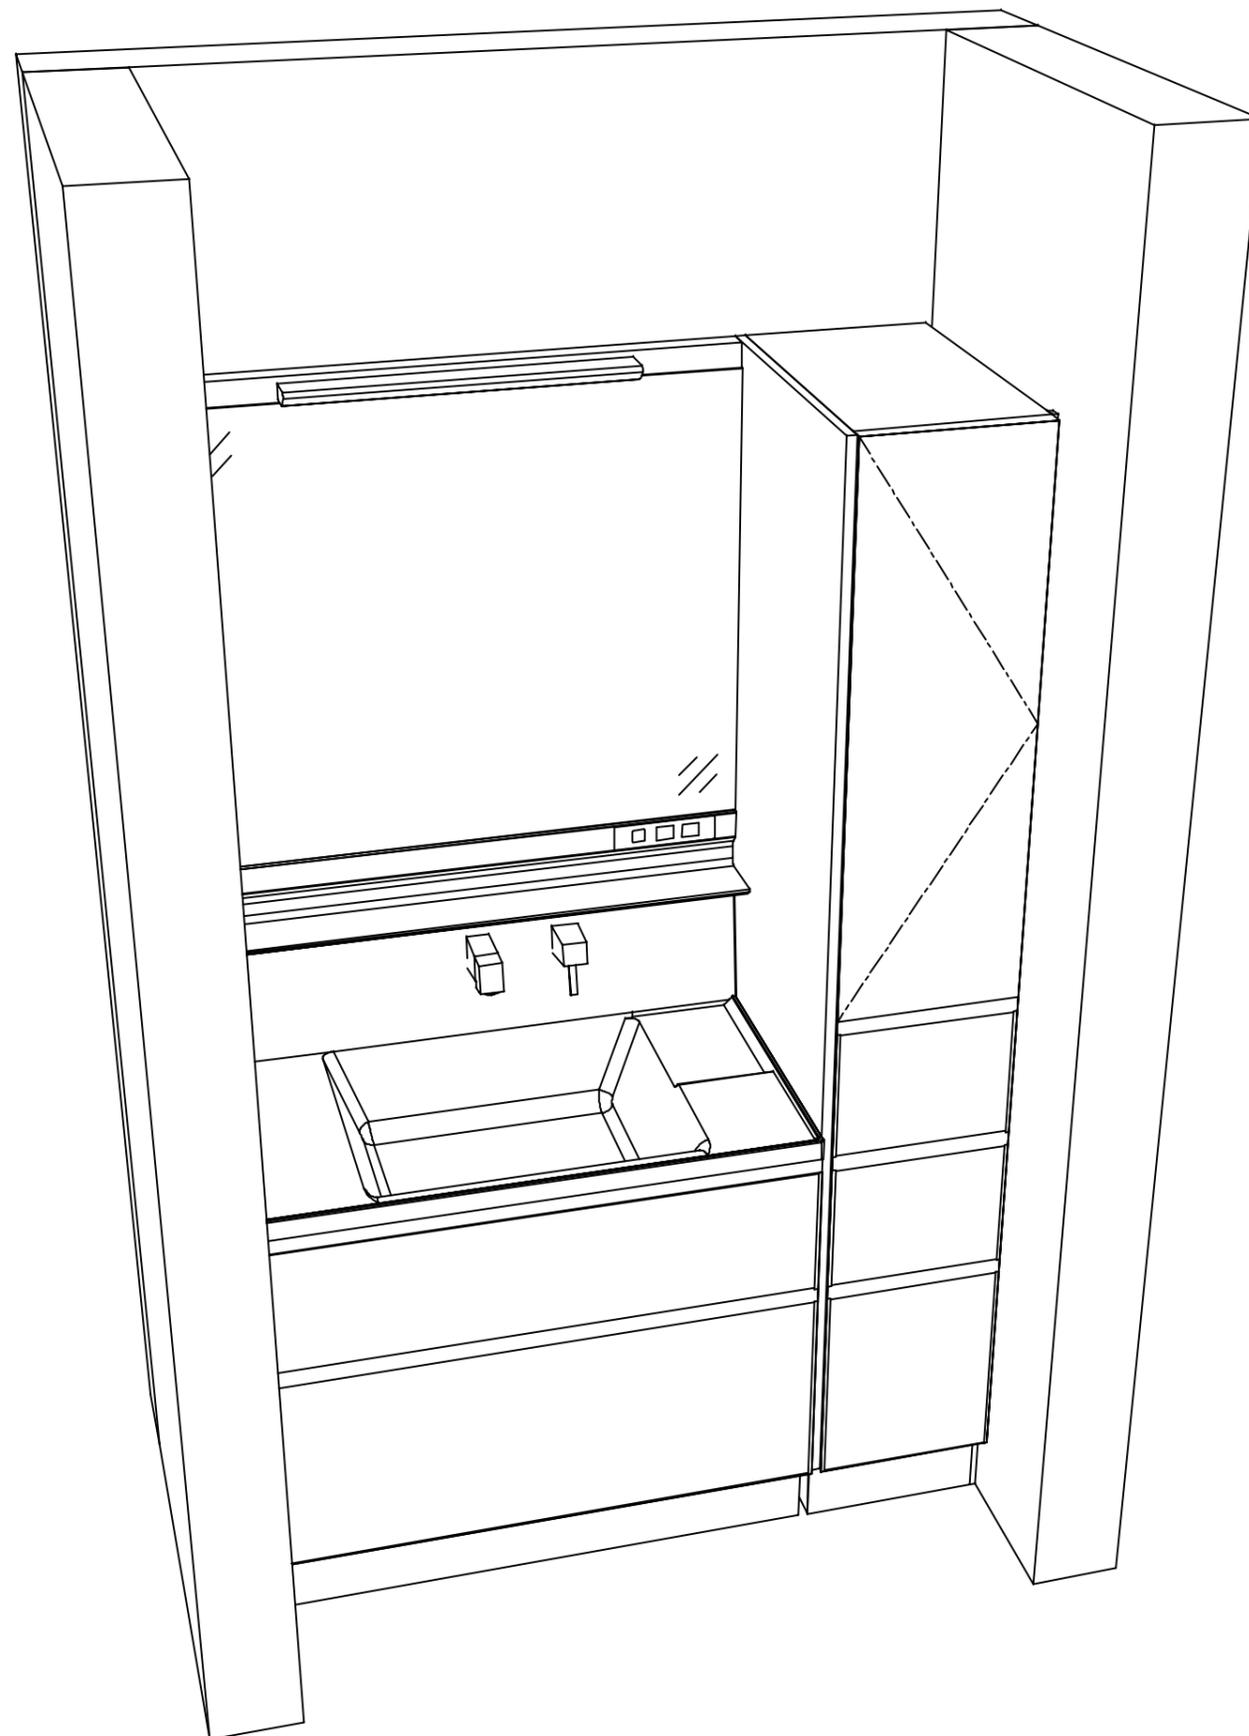

**Takara standard**  
タカラスタンダード株式会社

現場名称： 北陸一富山SR SU8様邸

現場番号： C3338976

富山営業所

ホーロー洗面化粧台 FAMILIE ファミュー

プラン番号： 1603B-2311-0314T

担当営業： 富山SR

姿図 2

縮尺： 1 / 30

作成日： 2023年11月16日

担当アドバイザー： 富山SR

縮尺： A3サイズ等倍