

ホーロー洗面化粧台 御見積書

御名前 北陸一富山SR SU8 様

業者 様

商品名 FAMILE ファミュー

作成日 2025年7月11日
プラン番号 1603B-2507-0254T
現場番号 C3338976

タカラスタANDARD株式会社
◆富山営業所
富山県富山市根塚町1丁目5番地4
TEL 076-492-2291 / FAX 076-492-2348

◆富山ショールーム
TEL 076-492-4456 / FAX 076-492-2333

商品
御見積金額 **¥364,500** (税込 ¥400,950)

()内の価格は税込価格<税率10%>を表示しています。

《参考》別途 商品組付費 **¥62,000 (税込 ¥68,200)**
《参考》別途 現場配送費 **¥4,000 (税込 ¥4,400)**

※ 商品御見積金額には商品組付費は含まれておりません。
※ 商品組付費には搬入・商品組付等の費用を含んでいます。
※ 商品組付費は現場の状況により変動する事があります。
又、給水・給湯・ガス・ダクト・電気等の接続工事は含まれておりません。

◆ 御見積仕様

《洗面化粧台》

洗面本体サイズ	120cm
ぴったり対応	+2cm
カウンター高さ	80cm
扉カラー	マットベージュ
カウンター	人造大理石(ベッセルホウル + メラミンカウンター)
カラー	ホウル:ホワイト+カウンターカラー:スモーキーエルク
ミラー	丸型ミラー フローティングラック(スモーキーエルク)
水栓	センサーシングルレバー式シャワー水栓
カラー	クロムメッキタイプ
ガス種	未定
周波数	60Hz

◆ 御確認事項

担当営業	担当アドバイザー	プラン作成者
		熊本

◆ 備考

--	--

No.*

御名前 北陸一富山SR SU8

様

現場番号	C3338976	プラン番号	1603B-2507-0254T	作成日	2025/7/11
------	----------	-------	------------------	-----	-----------

御見積明細 洗面化粧台

NO	商品名	仕様	品番	数量	単価	金額
1	洗面下台	スライド(2段)タイプ・ソフトクローズ	S-YGXX075HCA(YMTHUX-1	1	99,000	99,000
2	カウンター	メラミン【ぴったりサイズ】	C-YBYX122-LX(Yチ-1	1	48,500	48,500
3	ボウル		C-YXMQ060-CX(Yア-1	1	51,000	51,000
4	片寄ボウル脚		DU-Y 80(H)-1	1	9,000	9,000
5	水栓	エコタイプセンサーシングルレバー式シャワー水栓、クロムメッキ	EK370E-TN	1	87,000	87,000
6	丸型ミラー	1面鏡、コートなし	ミラ-WB580	1	29,000	29,000
7	ミラーパネル	シルキーモザイク【ぴったりサイズ】	SCW-122AN(IMI)-1	1	10,200	10,200
8	フローティングラック	【ぴったりサイズ】	S-LRK122(チ-1	1	29,200	29,200
9	施工キット	1面鏡・ミラーパネル・洗面パネル用	SCUセコウキット	1	1,600	1,600
洗面化粧台合計				9		¥364,500

商品総合計	9	¥364,500
-------	---	----------

※ 御見積明細の価格には消費税は含まれておりません。別途消費税が必要となります。

《参考》別途 商品組付費

洗面化粧台商品組付費

¥62,000 (税込 ¥68,200)





《参考》別途 現場配送費

¥4,000 (税込 ¥4,400)

※ 商品組付費は現場の状況により変動する事があります。又、給水・給湯・ガス・ダクト・電気等の接続工事は含まれておりません。

()内の価格は税込価格<税率10%>を表示しています。

- 必ずご確認ください。
- ・天井高さと製品の総高さを十分にご確認ください。
 - ・《 》内寸法は参考寸法です。
- 表示記号について
- ・SP：洗面パネル
- ドレッサーの【★注】部はオープンのため、壁面が見えます。

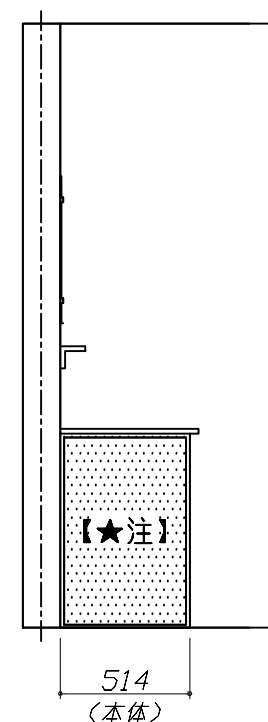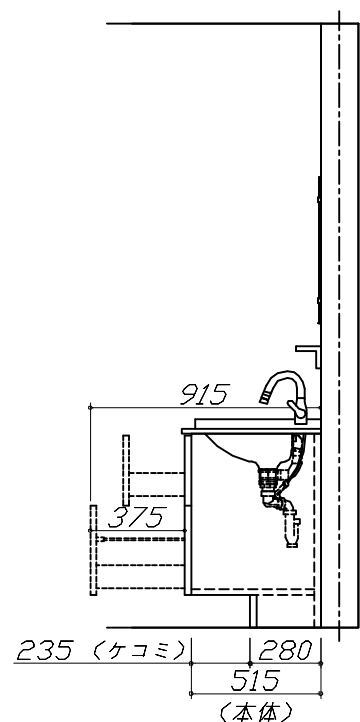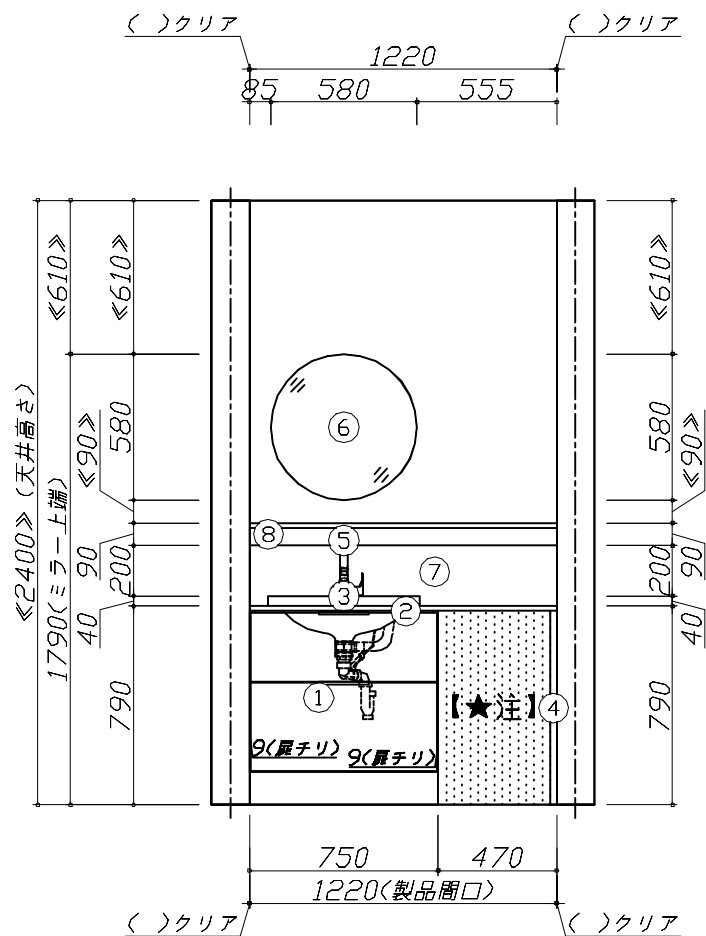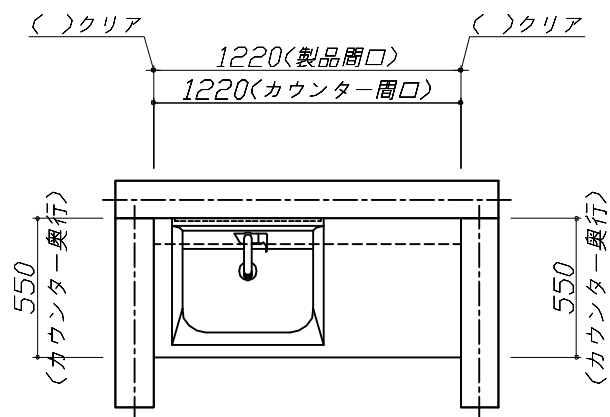

Takara standard
タカラスタンダード株式会社

現場名称： 北陸一富山SR SU8様邸

現場番号： C3338976

富山営業所

ホーロー洗面化粧台 FAMILIE ファミーユ

プラン番号： 1603B-2507-0254T

担当営業：


姿図 1

縮 尺： 1 / 30

作成日： 2025年7月11日

担当アドバイザー：

縮尺：A3サイズ等倍

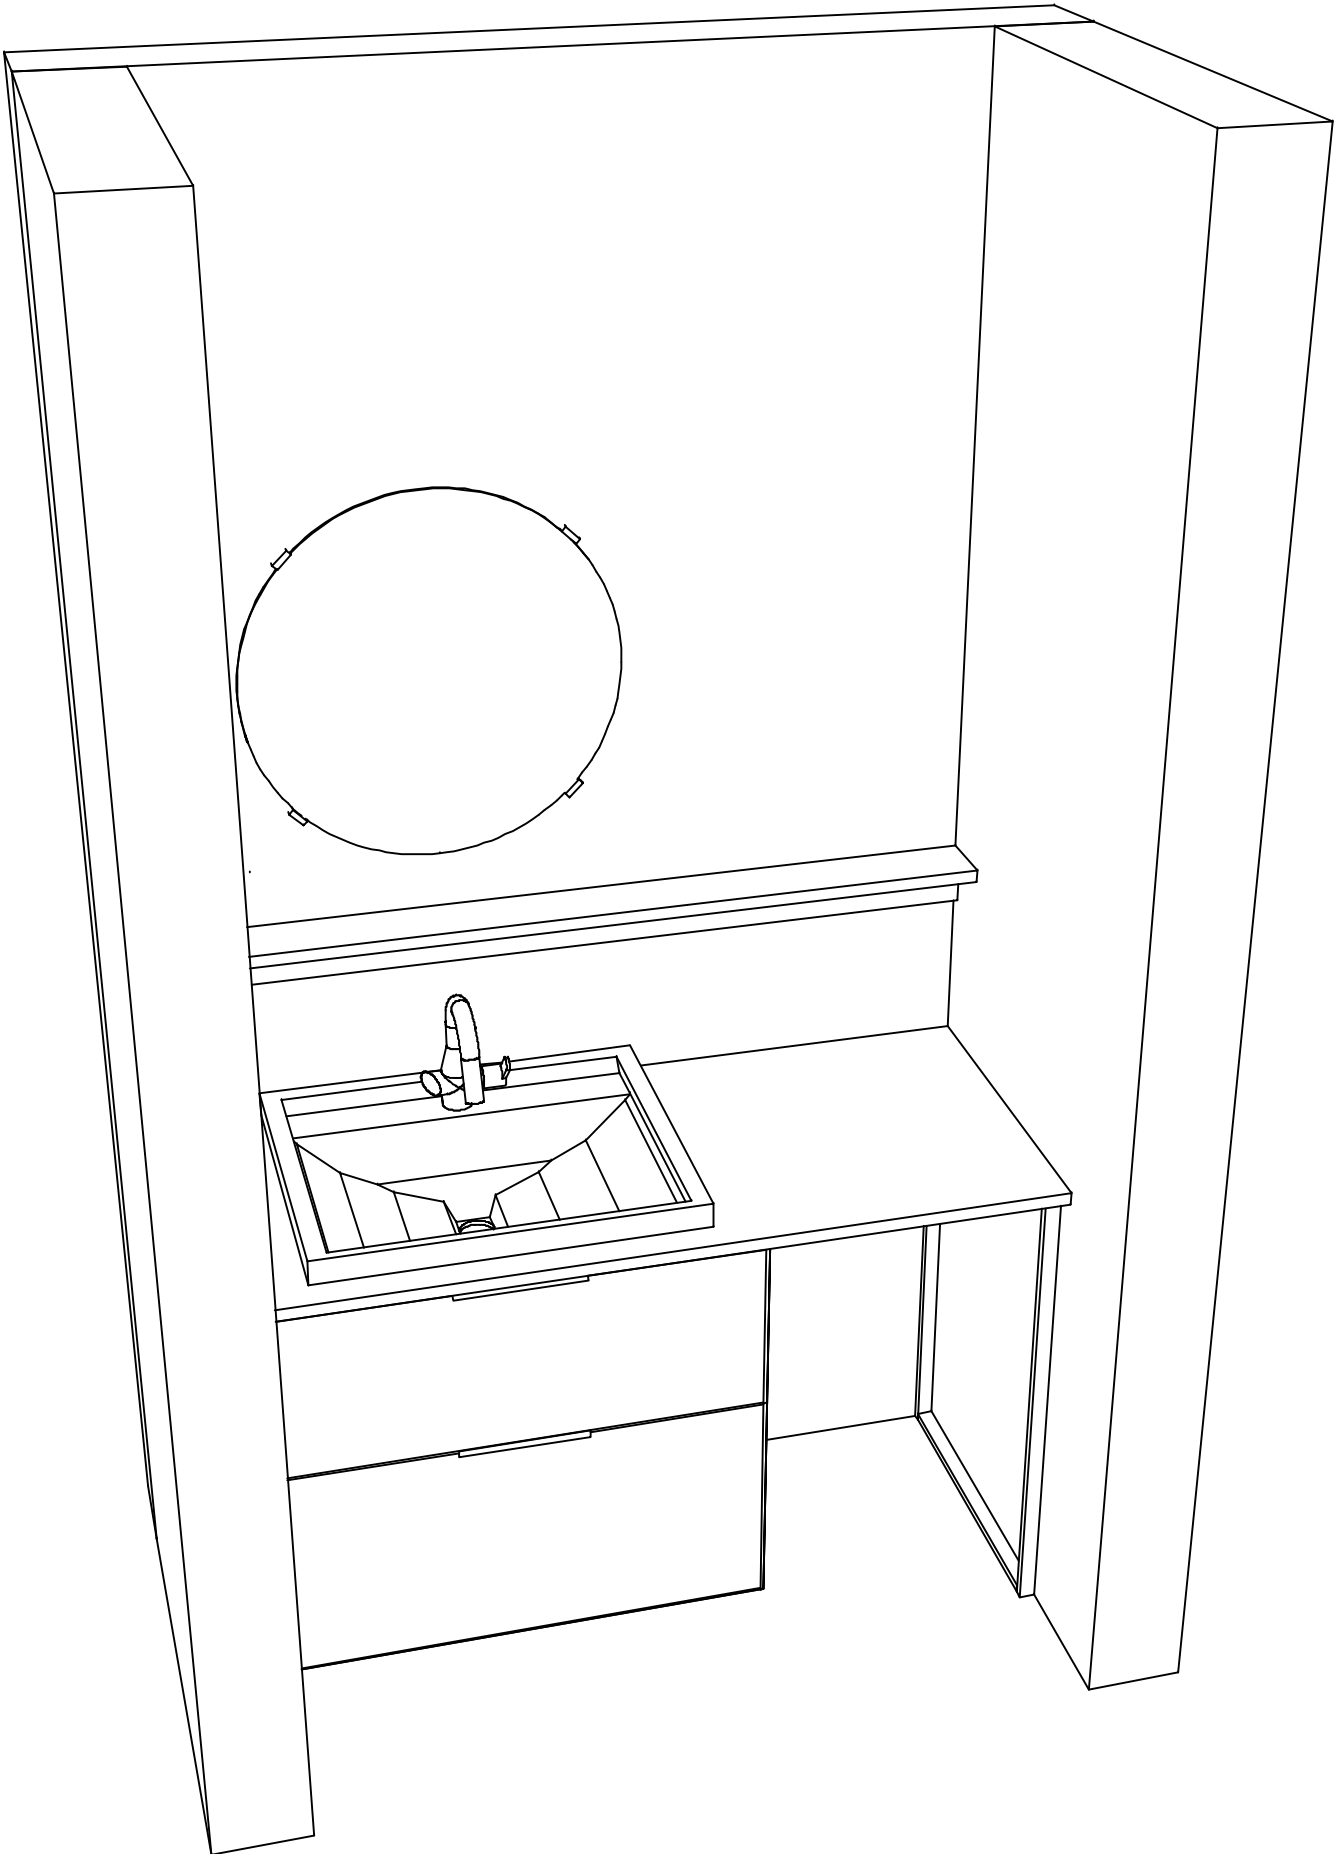


Takara standard
タカラスタンダード株式会社

現場名称： 北陸一富山SR SU8様邸	ホーロー洗面化粧台 F A M I L E ファミュー	姿図 2	縮 尺： 1 / 30
現場番号： C3338976	プラン番号： 1603B-2507-0254T	作成日： 2025年7月11日	
富山営業所	担当営業：	担当アドバイザー：	

縮尺：A3サイズ等倍

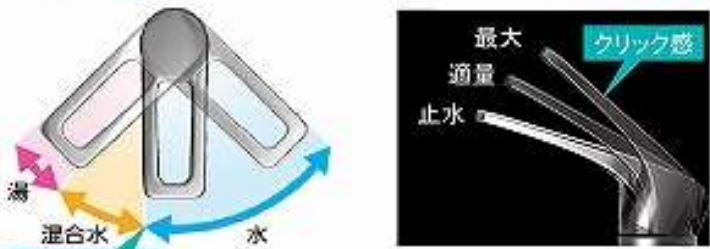

カウンター形状 ペッセルボウルカウンター 	洗面下台 片寄せボウルタイプ  ※キャビネットの扉割やカウンター種類はプラン明細をご確認ください。
キャビネット 2 段スライドタイプ 	ミラー 丸型ミラー＋フローティングラック  ヒップヨリル スモーキー エルム ディープ グレー ※画像はイメージです。
水栓 センサーシングルレバー式シャワー水栓  エコタイプ EK370E-TN 節湯 C1	エコタイプ 水栓なら、カンタン操作でムダをカット。  水量が最大になるのを お湯のムダ使いをカット。クリック感でお知らせ。

洗面本体サイズ 120cm

カウンター高さ 80cm

ぴったり対応
間口 +2cm

扉



グループ 1
マットベージュ

引手



ウォームシルバー

台輪



ホワイト

カウンター




メラミン
スモーキーエルム

ミラー下パネル



ホーロー
ミルキーモザイク

ホーロークリーン洗面パネル

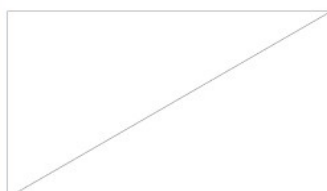

なし



扉カラー

グループ1



ホワイトアッシュ



グレイジュアッシュ




チェスナットミディアム



マットベージュ


グループ2

 

ホワイト



フローラルアイボリー

 

ライトグレー



ブルーグリーン

引手



ホワイト



ウォームシルバー



チャコール

※引手色は扉色に応じたカラーになります。

ホーロークリーン洗面パネル



ルナダークグレー



ミルキーモザイク



ビアンコテラゾー



グレインベージュ




グレインホワイト



ストーンホワイト



パールホワイト

 

ホワイト

※プランされていない場合も表示しております。詳しくはプラン明細をご確認ください。

カウンター

ハイバックカウンター



クリスタルホワイト

フラットカウンター



ホワイト

メラミンカウンター



ディープグレー



ヒッコリーナチュラル



スモーキーエルム