

ホーロー洗面化粧台 御見積書

御名前 名古屋-豊橋SR SU1 様

業者 様

商品名 FAMILIE ファミュー

作成日 2025年8月19日
プラン番号 1503C-2507-0019T
現場番号 C2724491

タカラスタANDARD株式会社
◆豊橋営業所
愛知県豊橋市下地町字境田84番地
TEL 0532-54-5262 / FAX 0532-53-5022

◆豊橋ショールーム
TEL 0532-54-5323 / FAX 0532-53-5031

商品
御見積金額 **¥234,300** (税込 ¥257,730)

()内の価格は税込価格<税率10%>を表示しています。

《参考》別途 商品組付費 **¥63,000 (税込 ¥69,300)**
《参考》別途 現場配送費 **¥0 (税込 ¥0)**

※ 商品御見積金額には商品組付費は含まれておりません。
※ 商品組付費には搬入・商品組付等の費用を含んでいます。
※ 商品組付費は現場の状況により変動する事があります。
又、給水・給湯・ガス・ダクト・電気等の接続工事は含まれておりません。

◆ 御見積仕様

《洗面化粧台》

洗面本体サイズ	75cm
ぴったり対応	-
カウンター高さ	80cm
扉カラー	グレージュアッシュ
カウンター	人造大理石(フラットカウンター)
カラー	ホワイト
ミラー	丸型ミラー フローティングラック(スモーキーエルク)
水栓	ホース引出式泡沫水栓
カラー	クロムメッキタイプ
ガス種	未定
周波数	60Hz

◆ 御確認事項

担当営業	担当アドバイザー	プラン作成者
		中西

◆ 備考

--	--

No.*

御名前 名古屋-豊橋SR SU1 様

現場番号	C2724491	プラン番号	1503C-2507-0019T	作成日	2025/8/19
------	----------	-------	------------------	-----	-----------

御見積明細 洗面化粧台

NO	商品名	仕様	品番	数量	単価	金額
1	洗面下台	スライド(2段)タイプ・ソフトクローズ	S-YGXX075HCA(YZVHUX-1	1	99,000	99,000
2	カウンター		C-YNJQ075-CX(Y7-1	1	33,000	33,000
3	水栓	エコタイプホース引出式泡沫水栓、クロムメッキ	K47532EJ-RJ-2TN	1	25,500	25,500
4	丸型ミラー	1面鏡、コートなし	ミラーWB580	1	29,000	29,000
5	ミラーパネル	ミルキーモザイク	SCW-075AN(IMI)-1	1	9,400	9,400
6	フローティングラック		S-LRK075(チー1	1	20,000	20,000
7	ホーロー洗面パネル	カンタン取付タイプ・ホワイト	PSP-YMS A (SW)-2	1	9,200	9,200
8	エッジセット		SPエッジセットJ (MW)-2	1	1,500	1,500
9	施工キット	1面鏡・ミラーパネル・洗面パネル用	SCUセコウキット	2	1,600	3,200
10	どこでもラック(スクエアタイプ)	タオルハンガーS、ホワイト	MGSK タオルハンガー-S (W	1	1,100	1,100
11	間仕切り名人	Hタイプ	MGマジキリJ HS 1	1	3,400	3,400
洗面化粧台合計				12		¥234,300

商品総合計	12	¥234,300
-------	----	----------

※ 御見積明細の価格には消費税は含まれておりません。別途消費税が必要となります。

《参考》別途 商品組付費

洗面化粧台商品組付費

¥63,000 (税込 ¥69,300)





《参考》別途 現場配送費

¥0 (税込 ¥0)

※ 商品組付費は現場の状況により変動する事があります。又、給水・給湯・ガス・ダクト・電気等の接続工事は含まれておりません。

()内の価格は税込価格<税率10%>を表示しています。

- 必ずご確認ください。
- ・天井高さと製品の総高さを十分にご確認ください。
 - ・《 》内寸法は参考寸法です。
- 表示記号について
- ・SP：洗面パネル

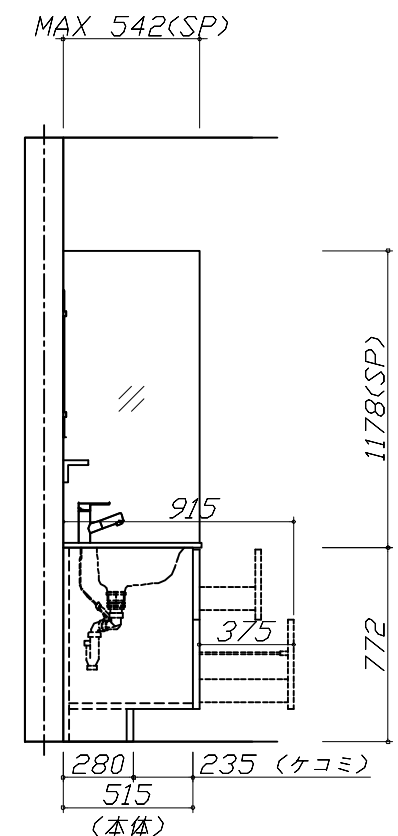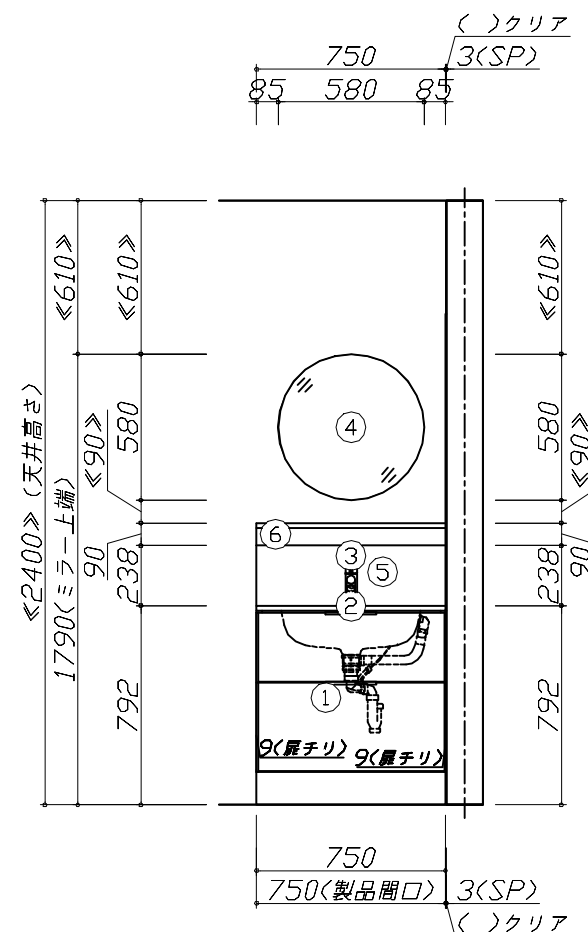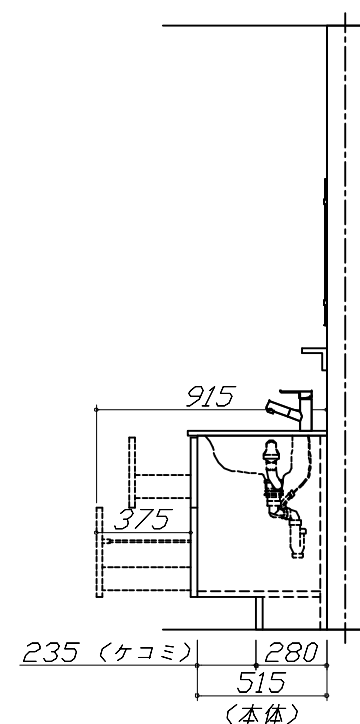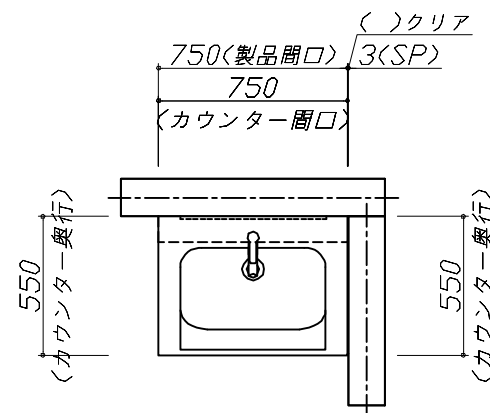


Takara standard

タカスタンダード株式会社

現場名称：名古屋-豊橋SR SU1様邸	ホーロー洗面化粧台 F A M I L E ファミリーユ	姿図 1	縮 尺： 1 / 30
現場番号：C2724491	プラン番号：1503C-2507-0019T	作成日：2025年8月19日	
豊橋営業所	担当営業：	担当アドバイザー：	

縮尺：A3サイズ等倍

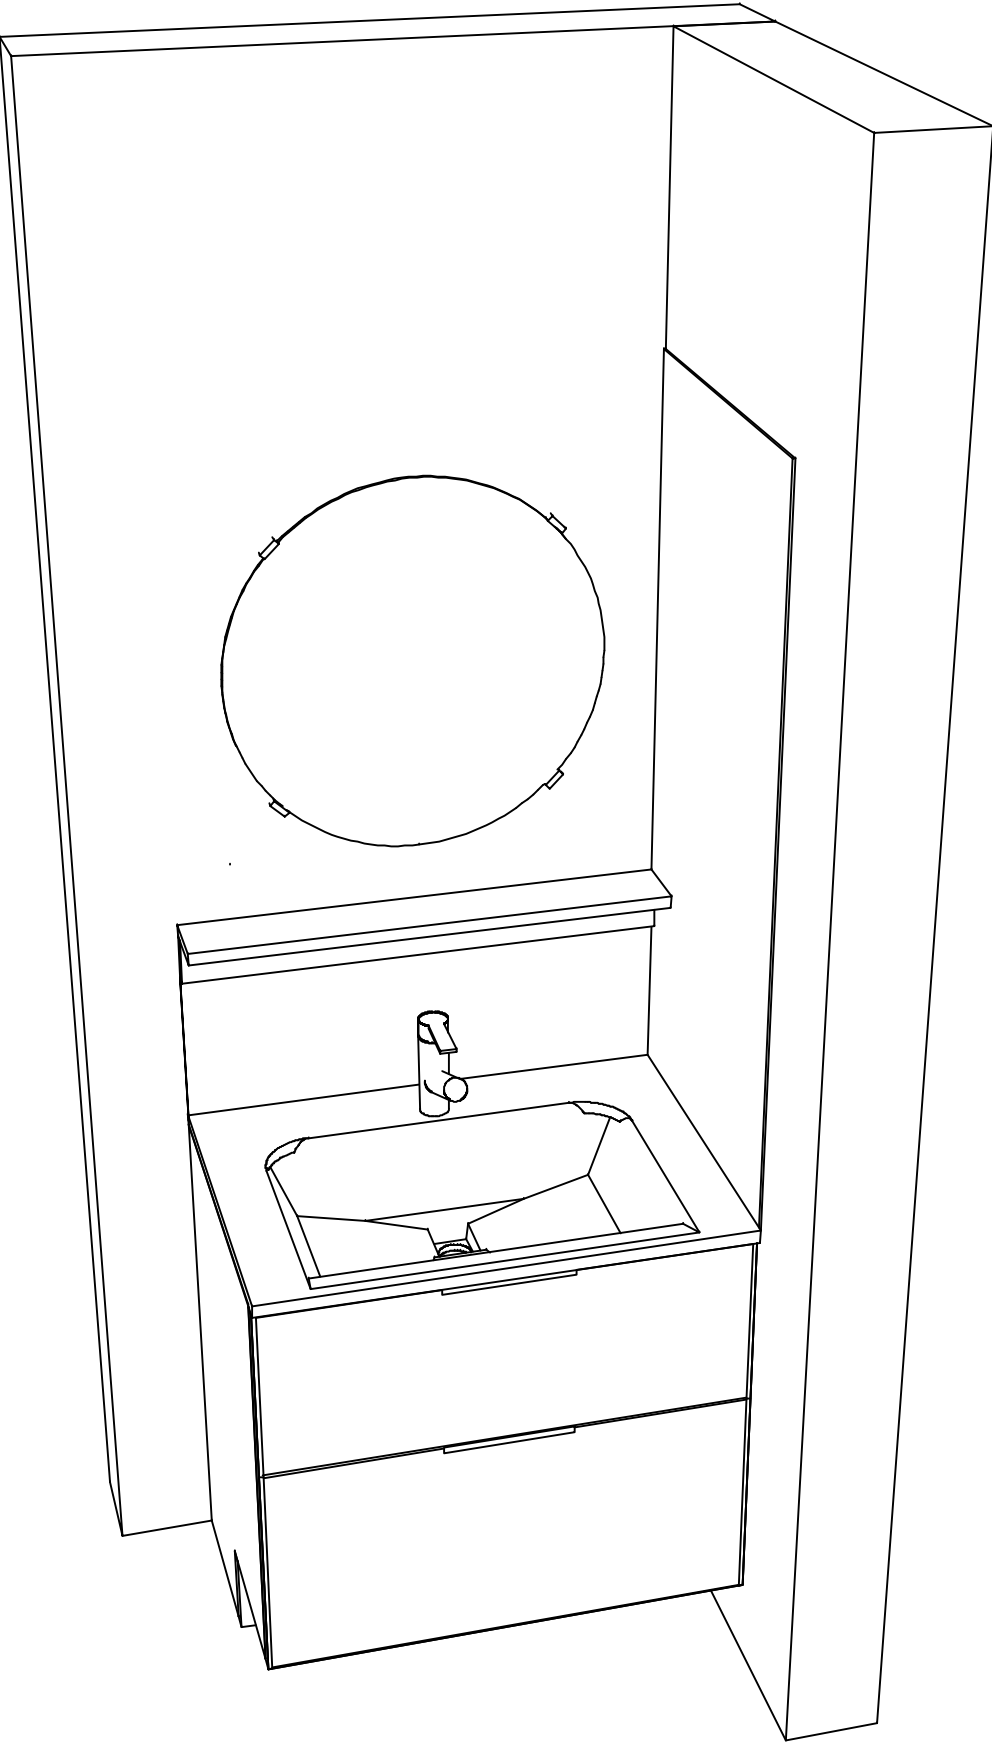

現場名称： 名古屋-豊橋SR SU1様邸	ホーロー洗面化粧台 F A M I L E ファミュー	姿図 2	縮 尺： 1 / 30
現場番号： C2724491	プラン番号： 1503C-2507-0019T	作成日： 2025年8月19日	
豊橋営業所	担当営業：	担当アドバイザー：	