

ホーロー洗面化粧台 御見積書

御名前 名古屋-豊橋SR SU10 様

業者 様

商品名 FAMILIE ファミュー

作成日 2025年9月11日
プラン番号 1503C-2509-0216T
現場番号 C2910282

タカラスタANDARD株式会社
◆豊橋営業所
愛知県豊橋市下地町字境田84番地
TEL 0532-54-5262 / FAX 0532-53-5022

◆豊橋ショールーム
TEL 0532-54-5323 / FAX 0532-53-5031

商品
御見積金額 **¥326,400** (税込 ¥359,040)

()内の価格は税込価格<税率10%>を表示しています。

《参考》別途 商品組付費 **¥63,000 (税込 ¥69,300)**
《参考》別途 現場配送費 **¥0 (税込 ¥0)**

※ 商品御見積金額には商品組付費は含まれておりません。
※ 商品組付費には搬入・商品組付等の費用を含んでいます。
※ 商品組付費は現場の状況により変動する事があります。
又、給水・給湯・ガス・ダクト・電気等の接続工事は含まれておりません。

◆ 御見積仕様

《洗面化粧台》

洗面本体サイズ	90cm
ぴったり対応	-
カウンター高さ	80cm
扉カラー	ホワイトアッシュ
カウンター	人造大理石(ハイバックカウンター)
カラー	クリスタルホワイト
ミラー	3面鏡
水栓	シングルレバー式シャワー水栓
カラー	クロムメッキタイプ
ガス種	未定
周波数	60Hz

◆ 御確認事項

担当営業	担当アドバイザー	プラン作成者
		中西

◆ 備考

--	--

No.*

御名前 名古屋-豊橋SR SU10 様

現場番号	C2910282	プラン番号	1503C-2509-0216T	作成日	2025/9/11
------	----------	-------	------------------	-----	-----------

御見積明細 洗面化粧台

NO	商品名	仕様	品番	数量	単価	金額
1	洗面下台	スライド(2段)タイプ・ソフトクローズ	S-YGRt090HCA(YZWWU)ル-1	1	151,000	151,000
2	水栓	エコタイプ [®] シングルレバー式シャワー水栓、クロムメッキ	FSL140KTK	1	24,000	24,000
3	ミラー	スタイリッシュ3面鏡(LED仕様)	SCM-090M3AHYEA-3	1	79,800	79,800
4	ウォールキャビネット		S-YWTW090XCX(YZWW)-4	1	35,500	35,500
5	ホーロー洗面パネル	深型タイプ [®] 高さ235cm用・グレインホワイト	PSP-YDTA (TG	1	15,500	15,500
6	エッジセット		SPエッジセットJ (PG)-2	1	1,500	1,500
7	施工キット		SPHセコウキット	1	4,300	4,300
8	どこでもラック(スクエアタイプ [®])	マルチホルダー、ホワイト	MGSK マルチホルダ (W	1	1,700	1,700
9	間仕切り名人	Hタイプ	MGマジキリJ HS 1	1	3,400	3,400
10	間仕切り名人	Sタイプ	MGマジキリJSA1	1	1,800	1,800
11	かくせるラック	間口90cm用	STビラウラ90B	1	7,900	7,900
洗面化粧台合計				11		¥326,400

商品総合計	11	¥326,400
-------	----	----------

※ 御見積明細の価格には消費税は含まれておりません。別途消費税が必要となります。

《参考》別途 商品組付費

洗面化粧台商品組付費

¥63,000 (税込 ¥69,300)



《参考》別途 現場配送費

¥0 (税込 ¥0)




※ 商品組付費は現場の状況により変動する事があります。又、給水・給湯・ガス・ダクト・電気等の接続工事は含まれておりません。

()内の価格は税込価格<税率10%>を表示しています。

- 必ずご確認ください。
- ・天井高さと製品の総高さを十分にご確認ください。
 - ・《 》内寸法は参考寸法です。
- 表示記号について
- ・SP：洗面パネル

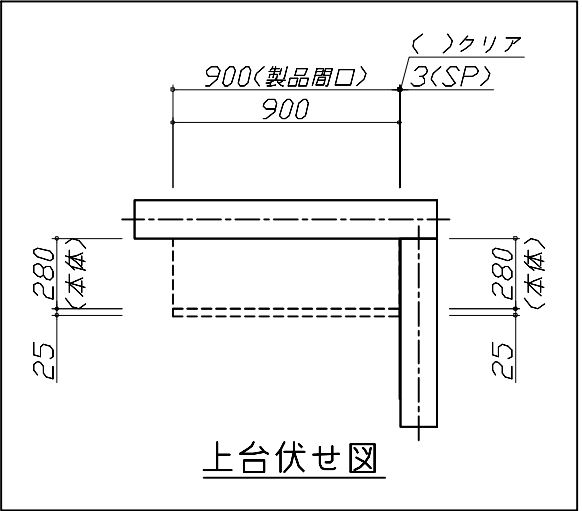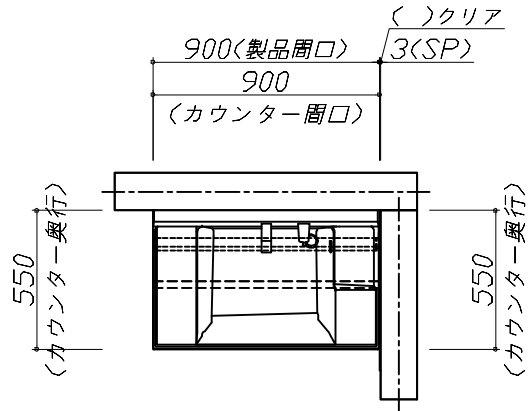


上台伏せ図

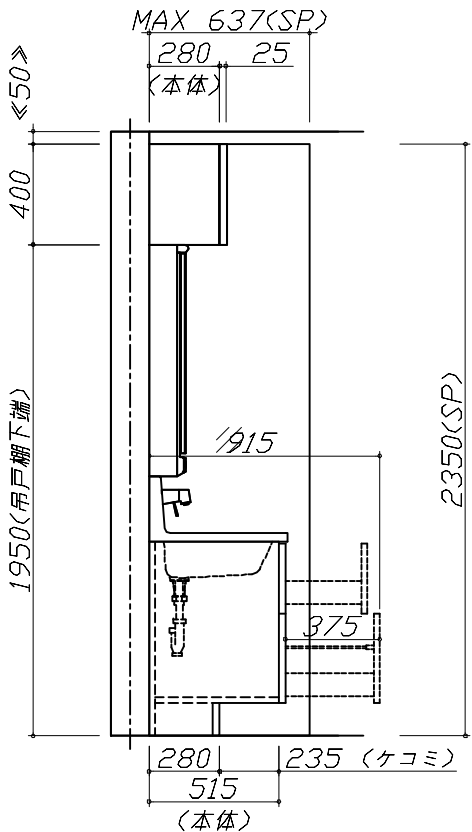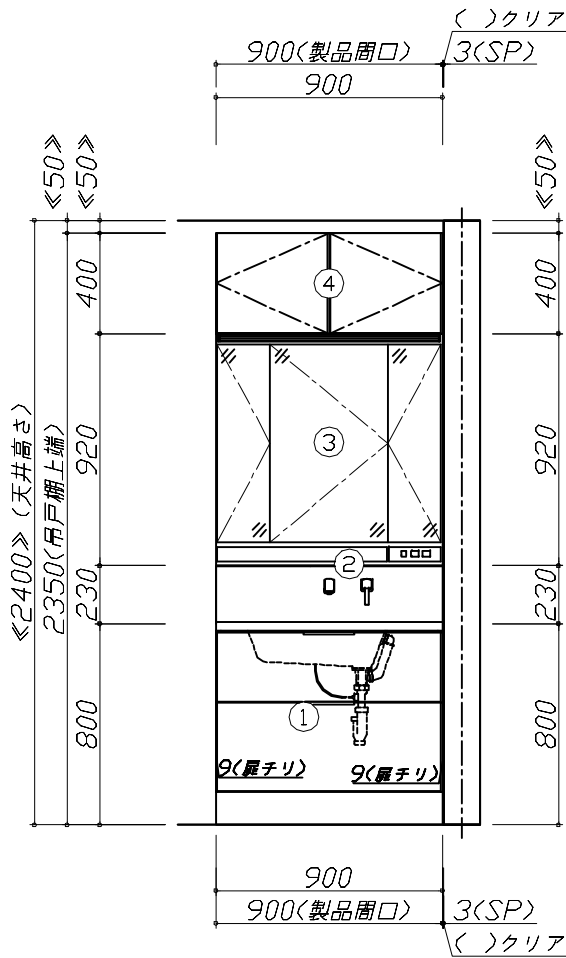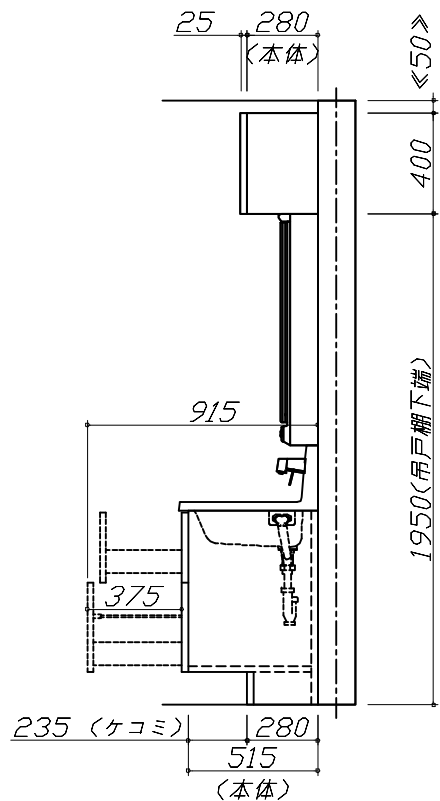

Takara standard タカラスタンダード株式会社	現場名称： 名古屋-豊橋SR SU10様邸	ホーロー洗面化粧台 F A M I L E ファミリーユ	姿図 1	縮 尺： 1 / 30
	現場番号： C2910282	プラン番号： 1503C-2509-0216T	作成日： 2025年9月11日	
	豊橋営業所	担当営業：	担当アドバイザー：	

縮尺：A3サイズ等倍

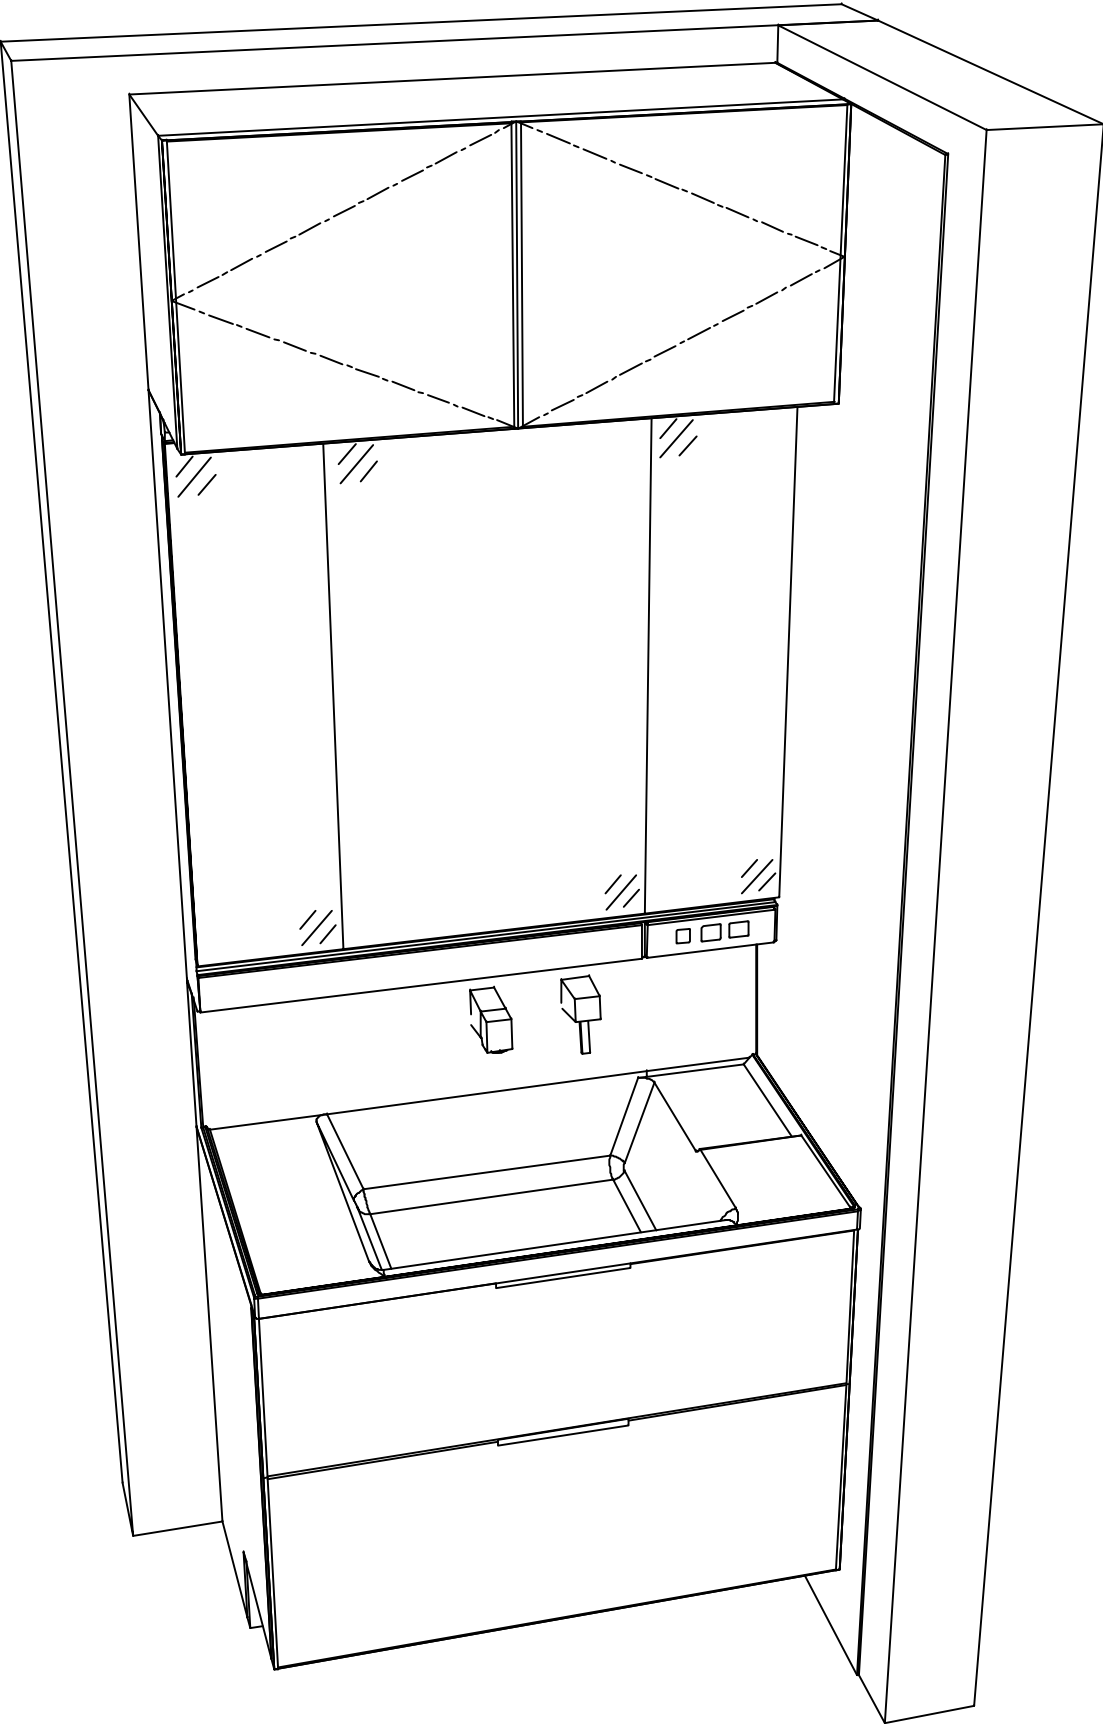

現場名称： 名古屋-豊橋SR SU10様邸	ホーロー洗面化粧台 F A M I L E ファミュー	姿図 2	縮 尺： 1 / 30
現場番号： C2910282	プラン番号： 1503C-2509-0216T	作成日： 2025年9月11日	
豊橋営業所	担当営業：	担当アドバイザー：	