

ホーロー洗面化粧台 御見積書

御名前 名古屋-豊田SR SU3エリーナ 様

業者 様

商品名 ELEENA エリーナ

作成日 2025年8月26日
プラン番号 1518G-2508-0267T
現場番号 C3306770

タカラスタANDARD株式会社
◆豊田営業所
愛知県豊田市神田町2丁目8番地6
TEL 0565-37-8818 / FAX 0565-31-4300

◆豊田ショールーム
TEL 0565-31-3720 / FAX 0565-31-6980

商品
御見積金額 **¥444,300** (税込 ¥488,730)

()内の価格は税込価格<税率10%>を表示しています。

《参考》別途 商品組付費 **¥68,000 (税込 ¥74,800)**
《参考》別途 現場配送費 **¥0 (税込 ¥0)**

※ 商品御見積金額には商品組付費は含まれておりません。
※ 商品組付費には搬入・商品組付等の費用を含んでいます。
※ 商品組付費は現場の状況により変動する事があります。
又、給水・給湯・ガス・ダクト・電気等の接続工事は含まれておりません。

◆ 御見積仕様

《洗面化粧台》

洗面本体サイズ	75cm
カウンター高さ	80cm
扉カラー	ローズウッドホワイト・引手シルバー
カウンター	人造大理石・ハイバックカウンター
カラー	ファインホワイト
ミラー	3面鏡
水栓①	シングルレバー式シャワー水栓
カラー①	クロムメッキタイプ
水栓②	-
カラー②	-
ガス種	未定
周波数	60Hz

◆ 御確認事項

担当営業	担当アドバイザー	プラン作成者
		秋山

◆ 備考

--	--

No.*

御名前 名古屋-豊田SR SU3エリーナ様

現場番号	C3306770	プラン番号	1518G-2508-0267T	作成日	2025/8/26
------	----------	-------	------------------	-----	-----------

御見積明細 洗面化粧台

NO	商品名	仕様	品番	数量	単価	金額
1	ミラー	スタイリッシュ3面鏡(LED仕様)	SCM-075M3AHYEA-3	1	72,000	72,000
2	カウンタートップ	センターホウル・ハイバックカウンター	C-EKHセ075WCA(EH-2	1	74,500	74,500
3	ボウルキャビネット	2段スライドタイプ	S-EEXX075HCX(EXWHBX-3	1	114,000	114,000
4	そこまでホーローラック		S-DX 75 GC	1	24,000	24,000
5	水栓	エコタイプセンサー式シャワー水栓、クロムメッキ	FSL140KATK	1	64,500	64,500
6	エンドカバー	扉カラー対応	SEC-FPA (EXW)	1	8,500	8,500
7	エンドカバー	ウォールキャビネット用	SEC-WPA (EXW)	1	7,000	7,000
8	ウォールキャビネット	扉ソフトクローズ・耐震タッチ付	S-EWTW075XCPSEXWHB-3	1	49,500	49,500
9	ホーロー洗面パネル	深型タイプ高さ235cm用・ホワイト	PSP-YDTA (SW	1	14,100	14,100
10	エッジセット		SPエッジセットJ (MW)-2	1	1,500	1,500
11	施工キット		SPHセコキット	1	4,300	4,300
12	どこでもラック(スクエアタイプ)	タオルハンガーS、ホワイト	MGSK タオルハンガー-S (W	1	1,100	1,100
13	間仕切り名人	Sタイプ	MGマジキリJ SL 1	1	1,800	1,800
14	かくせるラック	間口75cm用	STビラウラ75B	1	7,500	7,500
洗面化粧台合計				14		¥444,300

商品総合計	14	¥444,300
-------	----	----------

※ 御見積明細の価格には消費税は含まれておりません。別途消費税が必要となります。

《参考》別途 商品組付費

洗面化粧台商品組付費

¥68,000 (税込 ¥74,800)



《参考》別途 現場配送費

¥0 (税込 ¥0)




※ 商品組付費は現場の状況により変動する事があります。又、給水・給湯・ガス・ダクト・電気等の接続工事は含まれておりません。

()内の価格は税込価格<税率10%>を表示しています。

- 必ずご確認ください。
- ・天井高さと製品の総高さを十分にご確認ください。
 - ・《 》内寸法は参考寸法です。
- 表示記号について
- ・SP：洗面パネル
- そこまでホーローラック下の【◆注】部はラック引き出し時に床面が見えます。

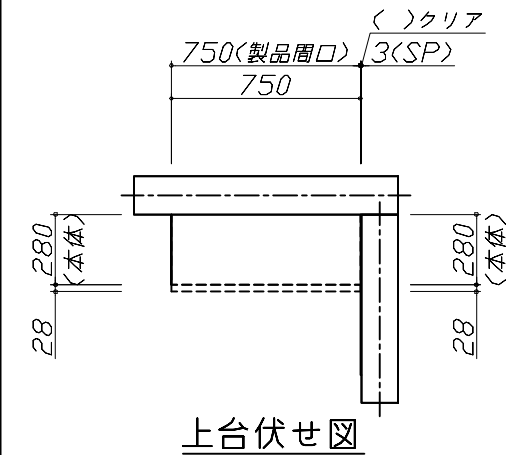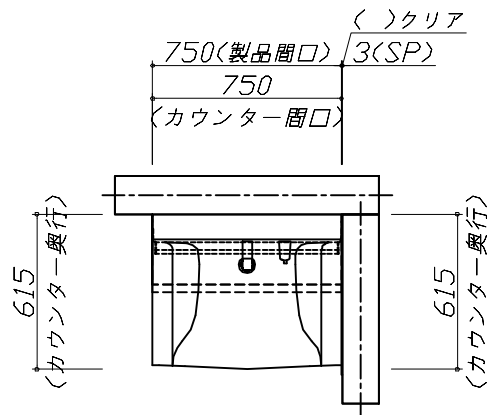

上台伏せ図

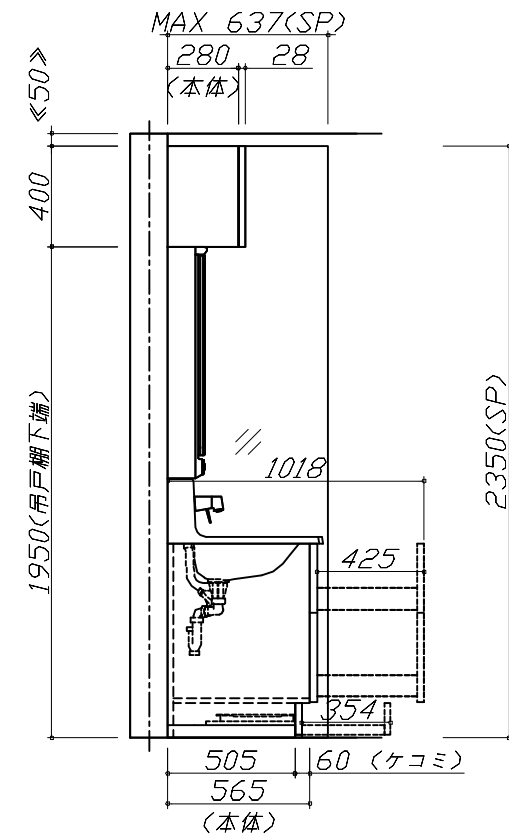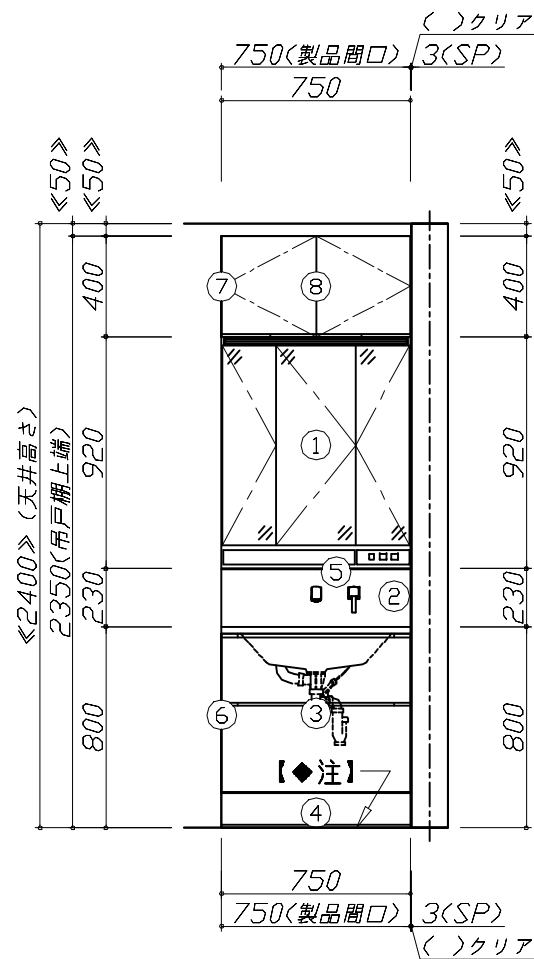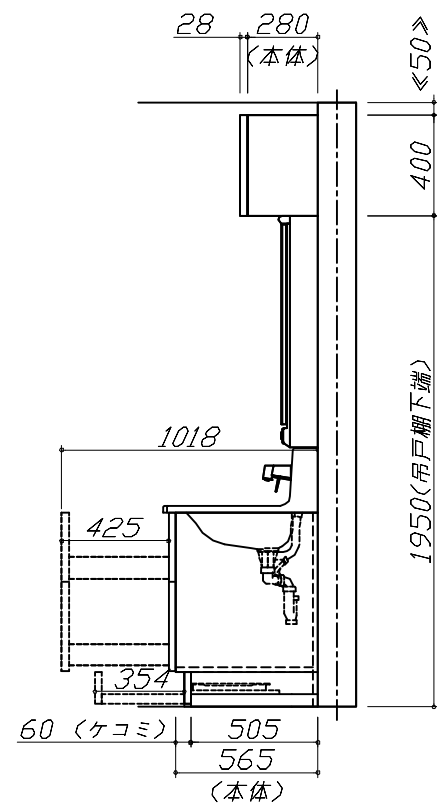


Takara standard
タカラスタンダード株式会社

現場名称： 名古屋-豊田SR SU3エリア様邸
現場番号： C3306770
豊田営業所

ホーロー洗面化粧台 ELEENA エリーナ
プラン番号： 1518G-2508-0267T
担当営業：

姿図 1 縮尺： 1 / 30
作成日： 2025年8月26日
担当アドバイザー：

縮尺：A3サイズ等倍

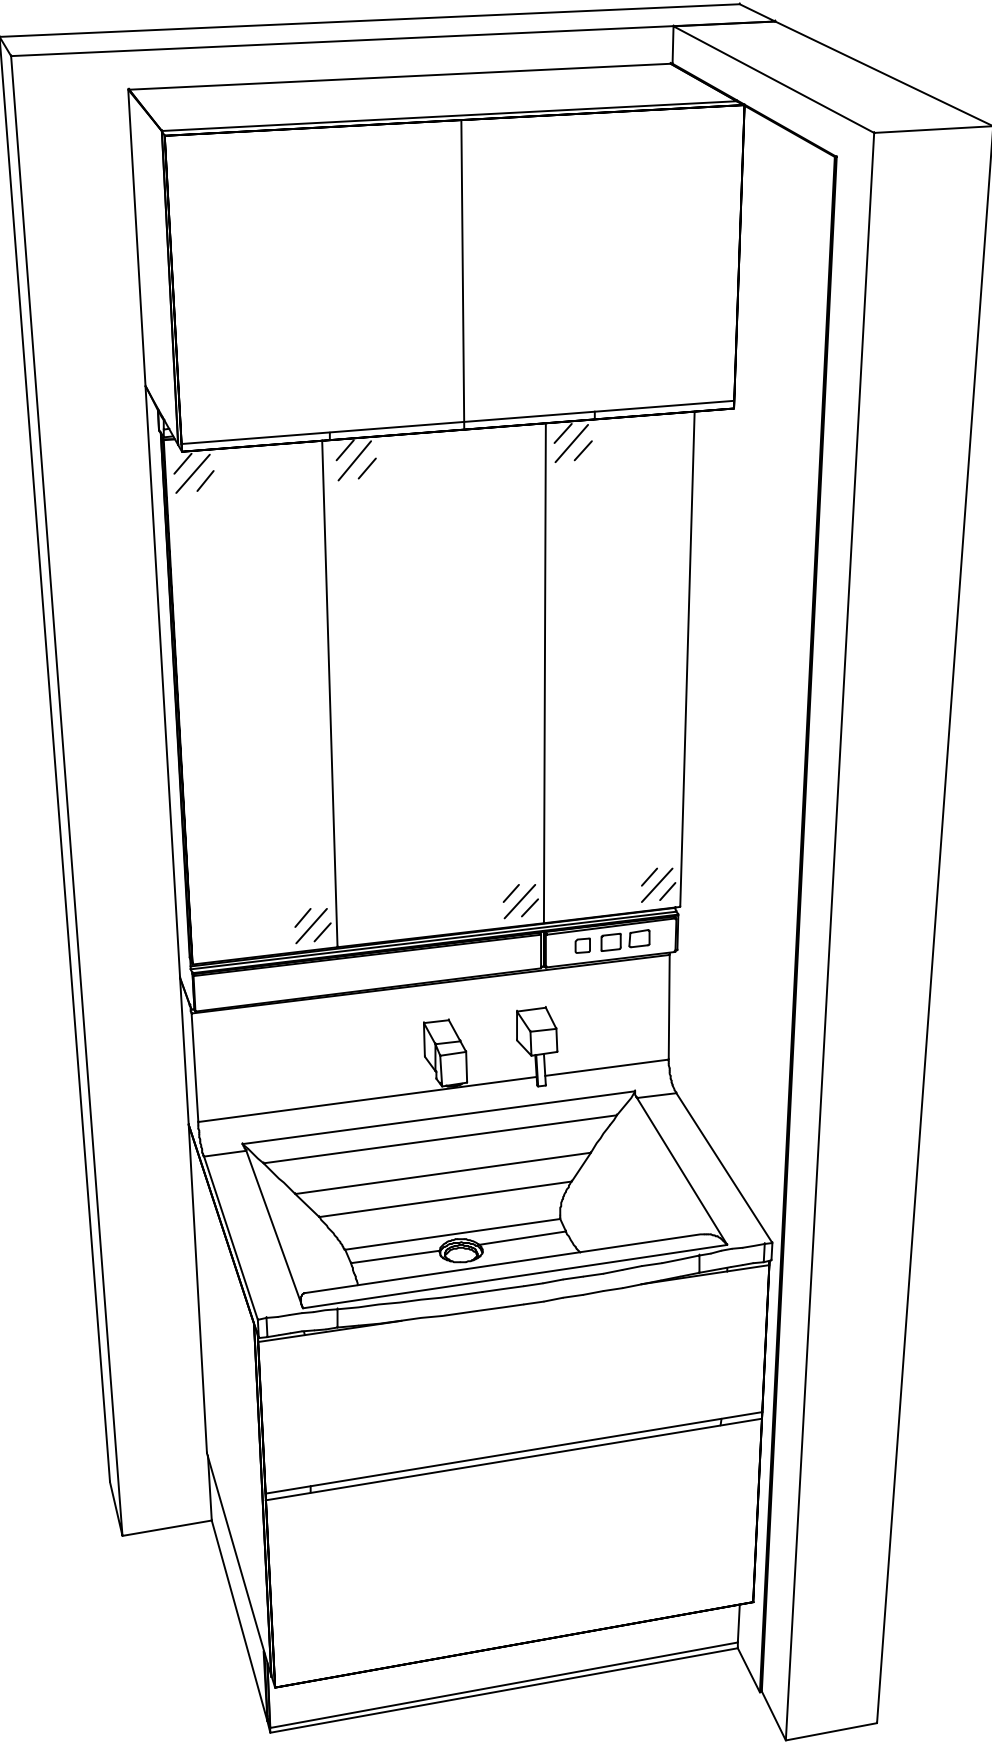

Takara standard
タカラスタンダード株式会社

現場名称： 名古屋ー豊田SR SU3エリア様邸

現場番号： C3306770

豊田営業所

ホーロー洗面化粧台 ELEENA エリーナ

プラン番号： 1518G-2508-0267T

担当営業：

姿図 2

縮 尺： 1 / 30

作成日： 2025年8月26日

担当アドバイザー：

縮尺：A3サイズ等倍