

ホーロー洗面化粧台 御見積書

御名前 新三重-津SR SS13 様

業者 様

商品名 FAMILE ファミージュ

作成日 2024年9月9日
プラン番号 5901A-2310-0607T
現場番号 C3370604

タカラスタンド株式会社
◆三重支店
三重県津市高茶屋小森上野町2793-2
TEL 059-234-5711 / FAX 059-234-9203

◆津ショールーム
TEL 059-234-9843 / FAX 059-234-2490

商品
御見積金額 **¥163,300** (税込 ¥179,630)

()内の価格は税込価格<税率10%>を表示しています。

《参考》別途 商品組付費 **¥63,000** (税込 ¥69,300)

- ※ 商品御見積金額には商品組付費は含まれておりません。
- ※ 商品組付費には配送・搬入・商品組付等の費用を含んでいます。
- ※ 商品組付費は現場の状況により変動する事があります。
又、給水・給湯・ガス・ダクト・電気等の接続工事は含まれておりません。

◆ 御見積仕様

《洗面化粧台》

洗面本体サイズ	60cm
カウンター高さ	80cm
扉カラー	ページュ
カウンター	人造大理石・ハイバックカウンター
カラー	クリスタルホワイト
ミラー	2面鏡
水栓	シングルレバー式シャワー水栓
カラー	クロムメッキタイプ
ガス種	未定
周波数	60Hz

◆ 御確認事項

担当営業	担当アドバイザー	プラン作成者
	SS13	津SR

◆ 備考

--	--

御名前 新三重-津SR SS13

様

現場番号	C3370604	プラン番号	5901A-2310-0607T	作成日	2024/9/9
------	----------	-------	------------------	-----	----------

御見積明細 洗面化粧台

NO	商品名	仕様	品番	数量	単価	金額
1	洗面下台	スライド(2段)タイプ・ソフトクローズ	S-YERセ060HCA(YST)ル-3	1	101,000	101,000
2	水栓	エコタイプシングルレバー式シャワー水栓、クロムメッキ	FSL140KTK	1	24,000	24,000
3	ミラー	2面鏡(LED仕様)、コートなし	SIM-060M2AHNEA-2	1	26,400	26,400
4	ホーロー洗面パネル	カンタン取付タイプ・パールホワイト	PSP-YCS A (PW)-2	1	9,200	9,200
5	施工キット	洗面パネル用	SCUセコウキット	1	1,600	1,600
6	どこでもラック(スクエアタイプ)	タオルハンガーS、ホワイト	MGSK タオルハンガーS (W	1	1,100	1,100
洗面化粧台合計				6		¥163,300

商品総合計	6	¥163,300
-------	---	----------

※ 御見積明細の価格には消費税は含まれておりません。別途消費税が必要となります。

《参考》別途 商品組付費





洗面化粧台商品組付費

¥63,000 (税込 ¥69,300)

※ 商品組付費は現場の状況により変動する事があります。又、給水・給湯・ガス・ダクト・電気等の接続工事は含まれておりません。

()内の価格は税込価格<税率10%>を表示しています。

- 必ずご確認ください。
 - ・天井高さとの製品の総高さを十分にご確認ください。
 - ・《 》内寸法は参考寸法です。
- 表示記号について
 - ・SP：洗面パネル

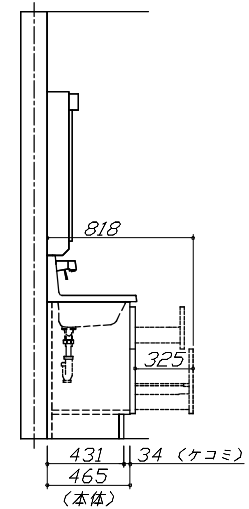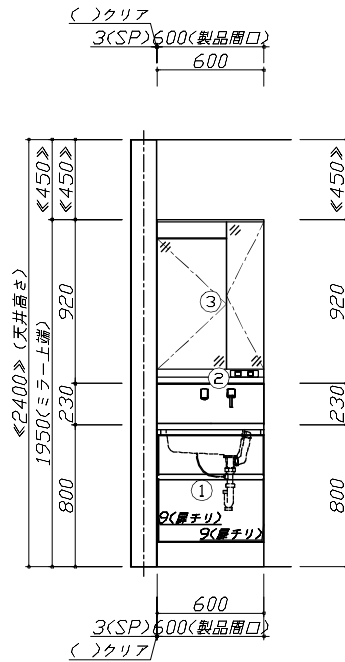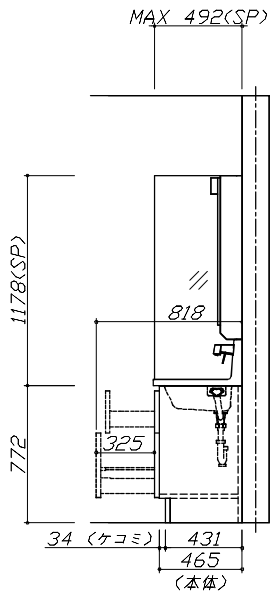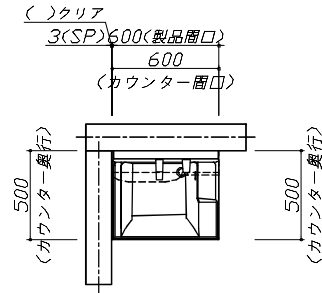


Takara standard
タカラスタANDARD株式会社

現場名称： 新三重-津SR SS13様邸
現場番号： C3370604
三重支店

ホーロー洗面化粧台 FAMILIE ファミィユ
プラン番号： 5901A-2310-0607T
担当営業：

姿図 1 縮尺： 1 / 30
作成日： 2024年9月9日
担当アドバイザー： SS13

縮尺：A3サイズ等倍

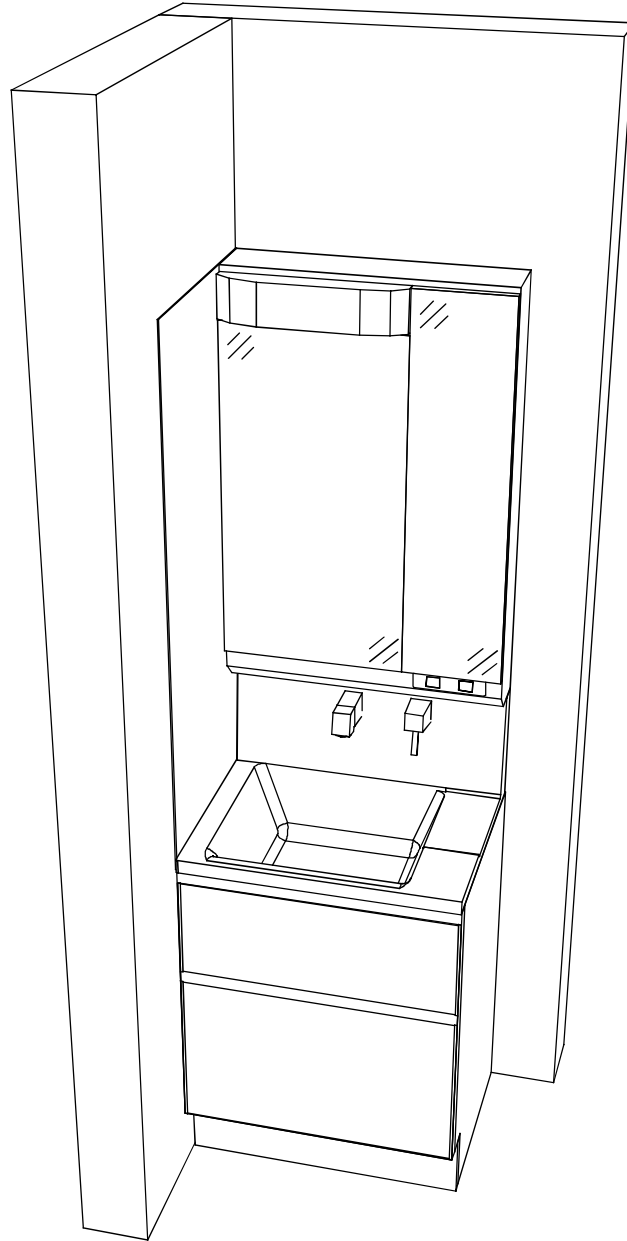

Takara standard
タカラスタンダード株式会社

現場名称： 新三重-津SR SS13様邸

現場番号： C3370604

三重支店

ホーロー洗面化粧台

FAMILY ファミリー

プラン番号： 5901A-2310-0607T

担当営業：

姿図 2

作成日： 2024年9月9日

担当アドバイザー： SS13

縮尺： 1 / 30

縮尺： A3サイズ等倍