

ホーロー洗面化粧台 御見積書

御名前 新三重-津SR SS1 様

業者 様

商品名 ELEENA エリーナ

作成日 2024年8月9日
プラン番号 5901A-2405-0261T
現場番号 C3307296

タカラスタンダード株式会社
◆三重支店
三重県津市高茶屋小森上野町2793-2
TEL 059-234-5711 / FAX 059-234-9203

◆津ショールーム
TEL 059-234-9843 / FAX 059-234-2490

商品御見積金額 **¥773,700** (税込 ¥851,070)

()内の価格は税込価格<税率10%>を表示しています。

《参考》別途 商品組付費 **¥89,400** (税込 ¥98,340)

- ※ 商品御見積金額には商品組付費は含まれておりません。
- ※ 商品組付費には配送・搬入・商品組付等の費用を含んでいます。
- ※ 商品組付費は現場の状況により変動する事があります。
又、給水・給湯・ガス・ダクト・電気等の接続工事は含まれておりません。

◆ 御見積仕様 ★ 御見積のカラー表示は参考です。最終発注時には必ず御確認下さい。

《洗面化粧台》

洗面本体サイズ	150cm
カウンター高さ	85cm
扉カラー	パーティカルウッド・引手ブロンズ
カウンターカラー	クォーツストーン・フラットカウンター ブランソルベ
ミラー	フェイスクリアミラー+フェイスクリアミラー
水栓①	シングルレバー式シャワー水栓
カラー①	クロムメッキタイプ
水栓②	-
カラー②	-
ガス種	未定
周波数	60Hz

担当営業	担当アドバイザー	プラン作成者
SS1	津SR	津SR

◆ 備考

◆ 御確認事項

御名前 新三重-津SR SS1

様

現場番号	C3307296	プラン番号	5901A-2405-0261T	作成日	2024/8/9
------	----------	-------	------------------	-----	----------

御見積明細 洗面化粧台

★ 御見積のカラー表示は参考です。最終発注時には必ず御確認下さい。

NO	商品名	仕様	品番	数量	単価	金額
1	ミラー	フェイスクリアミラー3面鏡、コートあり	SEM-075M3AHYTA-1	2	127,500	255,000
2	ミドルミラー		SFW-151BN(A--)-1	1	16,000	16,000
3	手元照明	60・75・90・100・120間口用	SENLED-350MCH(1)	2	7,500	15,000
4	カウンタートップ	片寄せボウルタイプ・クォーツストーンカウンター	C-EGAP150NLA(EH-2	1	159,200	159,200
5	ボウルキャビネット	2段スライドタイプ(フロートタイプ)	S-EGXX090HCX(E1EGBX-3	1	154,000	154,000
6	片寄せボウルユニット		S-EASD060XCXCE1EGB-2	1	75,000	75,000
7	片寄せボウルユニット用脚	高さ85cm用	DU-B 85(H)	1	8,600	8,600
8	水栓	エコタイプシングルレバー式シャワー水栓、クロムメッキ	KM8207TETK	1	25,500	25,500
9	エンドカバー	片寄せボウルユニット用	SEC-DPA (E1E)	1	13,500	13,500
10	片寄せボウルチェア		DXチェア-B(H)	1	41,500	41,500
11	エンドカバー	ホワイト色	SEC-FPAW	1	6,000	6,000
12	見切り対応フィラー	洗面下台、ミラー用	ミキリSE10N-1	1	2,800	2,800
13	施工キット	1面鏡・ミラーパネル・ミドルミラー・洗面パネル用	SCUセコウキット	1	1,600	1,600
14	台輪スペーサー	洗面下台フロート用	S-DB 90G-85	1		
洗面化粧台合計				16		¥773,700

商品総合計	16	¥773,700
-------	----	----------

※ 御見積明細の価格には消費税は含まれておりません。別途消費税が必要となります。

《参考》別途 商品組付費






洗面化粧台商品組付費

¥89,400 (税込 ¥98,340)

※ 商品組付費は現場の状況により変動する事があります。又、給水・給湯・ガス・ダクト・電気等の接続工事は含まれておりません。

()内の価格は税込価格<税率10%>を表示しています。

- 必ずご確認ください。
 - ・天井高さとの製品の総高さを十分にご確認ください。
 - ・《 》内寸法は参考寸法です。
- 表示記号について
 - ・SP：洗面パネル
- ドレッサーの【★注】部はオープンのため、壁面が見えます。

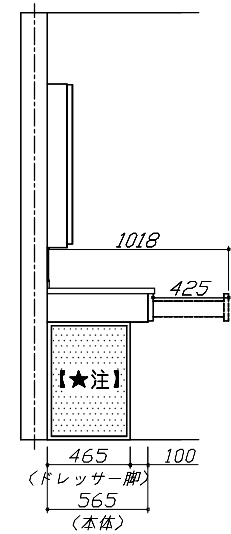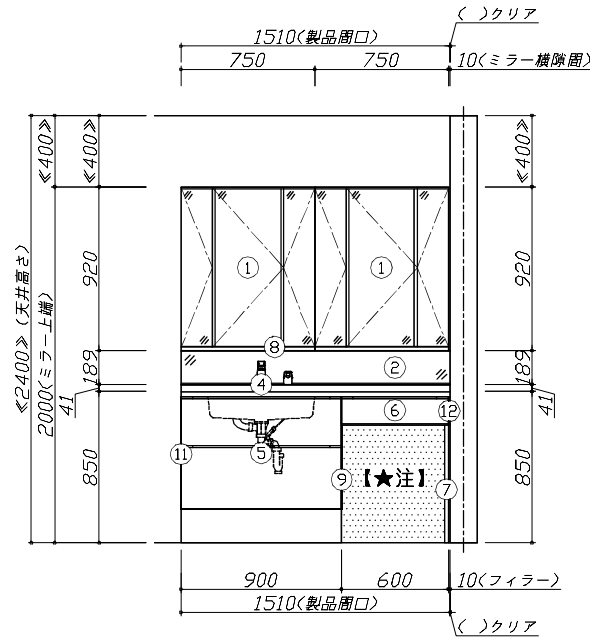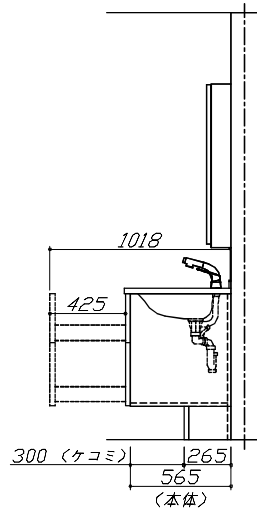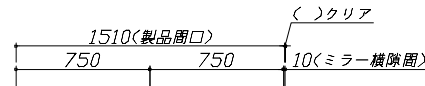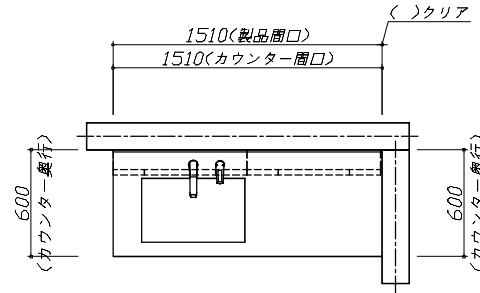


Takara standard
タカラスタンダード株式会社

現場名称： 新三重-津SR SS1様邸
現場番号： C3307296
三重支店

ホーロー洗面化粧台 ELEENA エリーナ
プラン番号： 5901A-2405-0261T
担当営業： SS1

姿図 1 縮尺： 1 / 30
作成日： 2024年8月9日
担当アドバイザー： 津SR

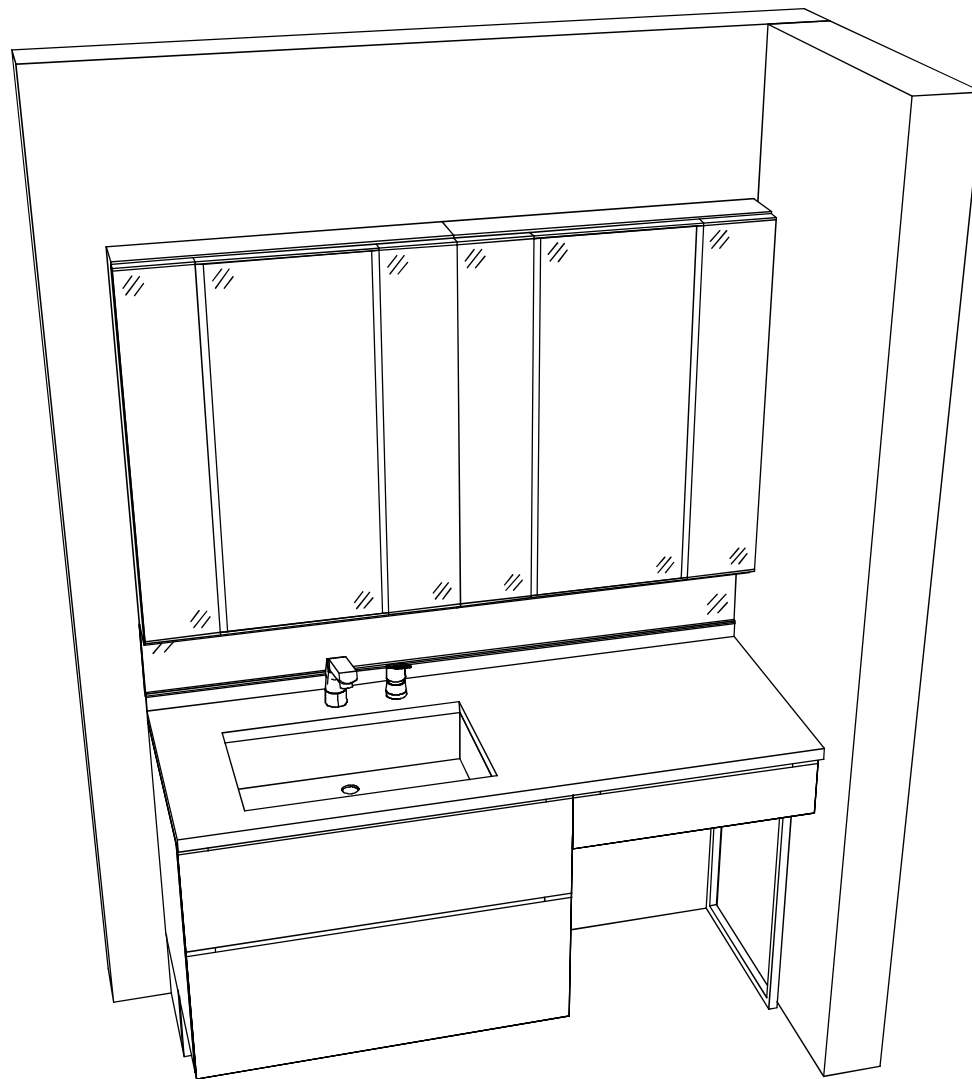

Takara standard
タカラスタンダード株式会社

現場名称： 新三重-津SR SS1様邸

現場番号： C3307296

三重支店

ホーロー洗面化粧台 ELEENA エリーナ

プラン番号： 5901A-2405-0261T

担当営業 : SS1

姿図 2

作成日： 2024年8月9日

担当アドバイザー： 津SR

縮尺： 1 / 30

縮尺：A3サイズ等倍