

ホーロー洗面化粧台 御見積書

御名前 北陸-敦賀SR SS3 様

業者 様

商品名 ELEENA エリーナ

作成日 2023年7月18日
プラン番号 1610F-2307-0155T
現場番号 C3331123

タカラスタANDARD株式会社
◆敦賀営業所
福井県敦賀市古田刈66号1210番地
TEL 0770-22-9661 / FAX 0770-25-5330

◆敦賀ショールーム
TEL 0770-25-8988 / FAX 0770-25-8033

商品
御見積金額 **¥387,300** (税込 ¥426,030)

()内の価格は税込価格<税率10%>を表示しています。

《参考》別途 商品組付費 **¥56,000** (税込 ¥61,600)

- ※ 商品御見積金額には商品組付費は含まれておりません。
- ※ 商品組付費は現場の状況により変動する事があります。
又、給水・給湯・ガス・ダクト・電気等の接続工事は含まれておりません。

◆ 御見積仕様

《洗面化粧台》

洗面本体サイズ	75cm
カウンター高さ	80cm
扉カラー	ドラマチックホワイト・引手シルバー
カウンター	人造大理石・ハイバックカウンター
カラー	ファインホワイト
ミラー	3面鏡
水栓①	シングルレバー式シャワー水栓
カラー①	クロムメッキタイプ
水栓②	-
カラー②	-
ガス種	LPG
周波数	60Hz

◆ 御確認事項

- ☆御見積りの商品は受注生産品の為、納期は約3週間程度いただきます。
- ☆商品の仕様・価格等は予告なく変更する事があります。ご購入の際には、弊社支店営業所等へお問い合わせ、またはカタログにてよく御確認下さるようお願い致します。
- ☆この御見積書の有効期間は30日間です。

担当営業	担当アドバイザー	プラン作成者
SS3	W750	2023.8

◆ 備考

No.*

御名前 北陸-敦賀SR SS3

様

現場番号	C3331123	プラン番号	1610F-2307-0155T	作成日	2023/7/18
------	----------	-------	------------------	-----	-----------

御見積明細 洗面化粧台

NO	商品名	仕様	品番	数量	単価	金額
1	ミラー	スタイリッシュ3面鏡(LED仕様)	SCM-075M3AHYEA-2	1	70,000	70,000
2	カウンタートップ	センターボウル・ハイバックカウンター	C-EKHセ075YCA(EH-2	1	74,500	74,500
3	ボウルキャビネット	2段スライドタイプ(フロートタイプ)	S-EGXX075HCX(EJDHBX-3	1	138,000	138,000
4	水栓	エコタイプシングルレバー式シャワー水栓、クロムメッキ	FSL140KTK	1	22,500	22,500
5	ウォールキャビネット		S-EWTW075XCX(EJDHB-3	1	56,000	56,000
6	エンドカバー	ホワイト色	SEC-FPAW	2	6,000	12,000
7	間仕切り名人	Hタイプ	MGマジキリJ HL 1	2	3,400	6,800
8	かくせるラック	間口75cm用	ストビラウラ75B	1	7,500	7,500
洗面化粧台合計				10		¥387,300
商品総合計				10		¥387,300

※ 御見積明細の価格には消費税は含まれておりません。別途消費税が必要となります。

《参考》別途 商品組付費



洗面化粧台商品組付費

¥56,000 (税込 ¥61,600)




※ 商品組付費は現場の状況により変動する事があります。又、給水・給湯・ガス・ダクト・電気等の接続工事は含まれておりません。

()内の価格は税込価格<税率10%>を表示しています。

- 必ずご確認ください。
- ・天井高さと製品の総高さを十分にご確認ください。
 - ・《 》内寸法は参考寸法です。
- 表示記号について
- ・SP：洗面パネル

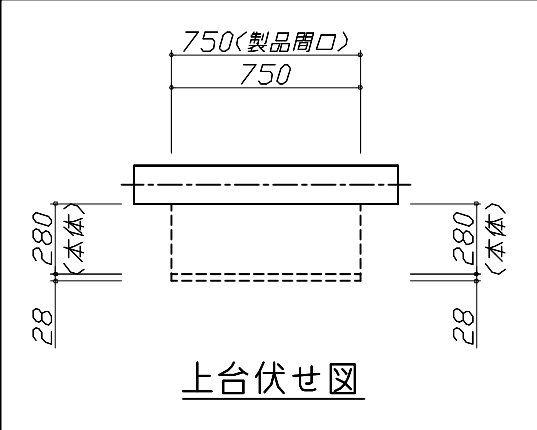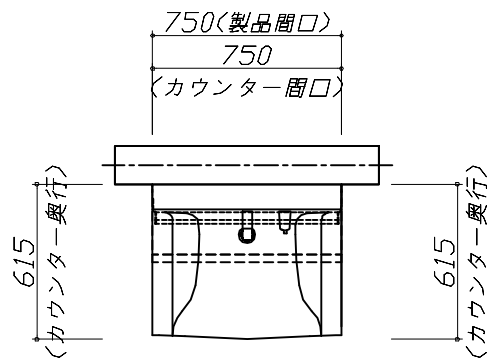

上台伏せ図

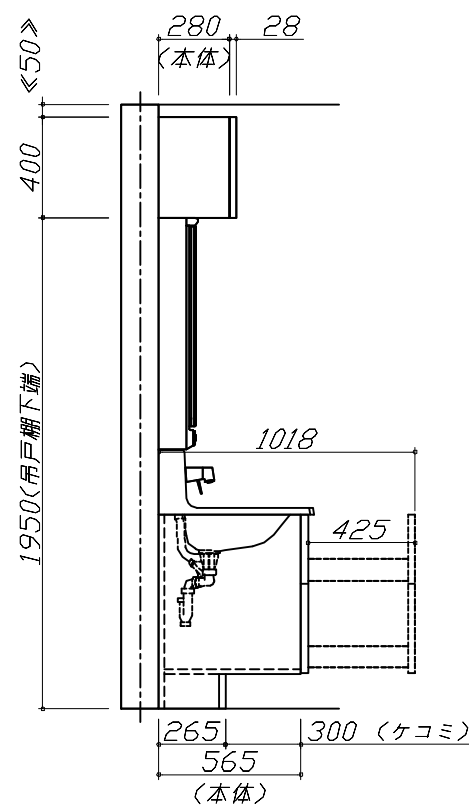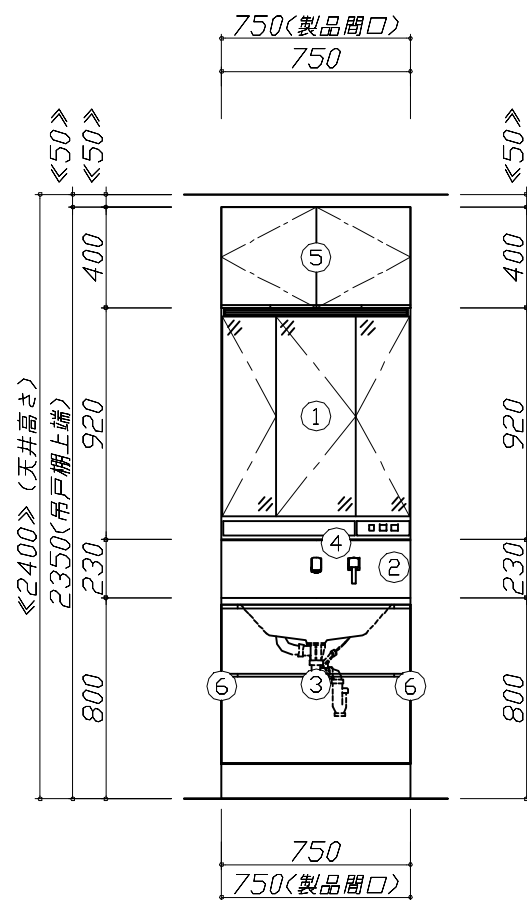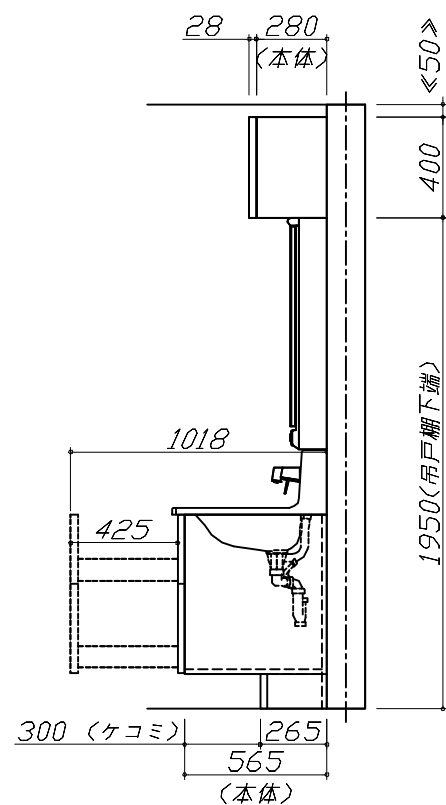

Takara standard
タカラスタンダード株式会社

現場名称： 北陸-敦賀SR SS3様邸

現場番号： C3331123

敦賀営業所

ホーロー洗面化粧台 ELEENA エリーナ

プラン番号： 1610F-2307-0155T

担当営業：SS3


姿図 1

縮 尺： 1 / 30

作成日： 2023年7月18日

担当アドバイザー： W750

縮尺：A3サイズ等倍

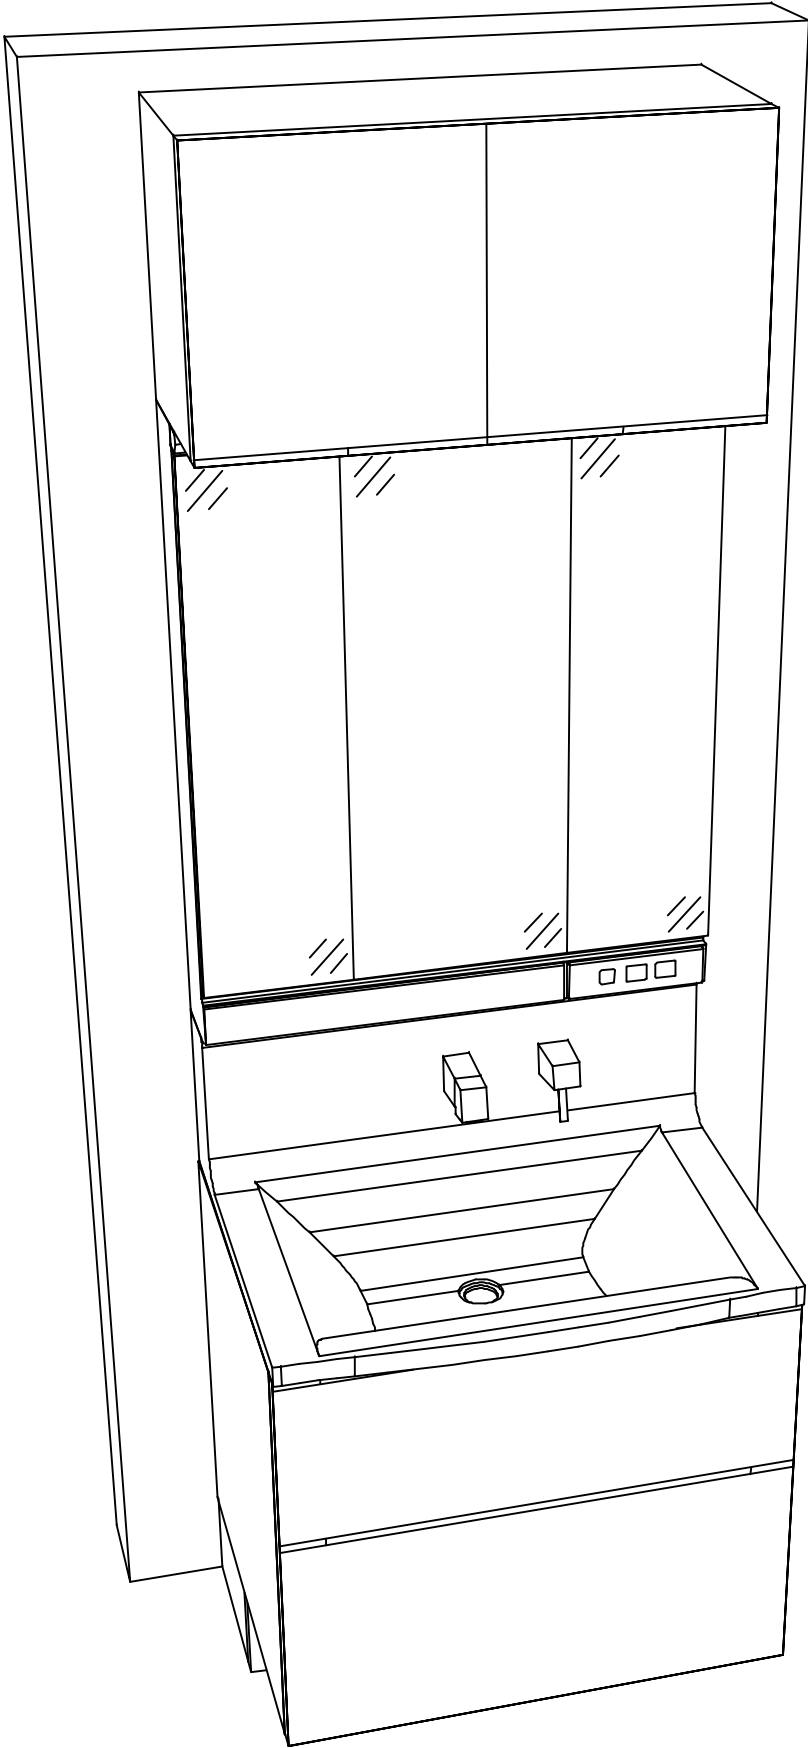

Takara standard
タカラストANDARD株式会社

現場名称： 北陸-敦賀SR SS3様邸

現場番号： C3331123

敦賀営業所

ホーロー洗面化粧台 ELEENA エリーナ

プラン番号： 1610F-2307-0155T

担当営業 :SS3

姿図 2

縮 尺： 1 / 30

作成日： 2023年7月18日

担当アドバイザー： W750

縮尺：A3サイズ等倍