

ホーロー洗面化粧台 御見積書

御名前 四国-宇和島SR SS39 様

業者 様

商品名 FAMILIE ファミュー

商品
御見積金額 ¥315,100 (税込 ¥346,610)

()内の価格は税込価格<税率10%>を表示しています。

《参考》別途 商品組付費 ¥63,000 (税込 ¥69,300)

《参考》別途 現場配送費 ¥4,000 (税込 ¥4,400)

- ※ 商品御見積金額には商品組付費は含まれておりません。
- ※ 商品組付費には搬入・商品組付等の費用を含んでいます。
- ※ 商品組付費は現場の状況により変動する事があります。
又、給水・給湯・ガス・ダクト・電気等の接続工事は含まれておりません。

◆ 御見積仕様

《洗面化粧台》

洗面本体サイズ 100cm

ぴったり対応 -

カウンター高さ 80cm

扉カラー マットベージュ

カウンター 人造大理石(ベッセルホウル + メラミンカウンター)

カラー ホウル:ホワイト+カウンターカラー:ヒッコリーナチュラル

ミラー 丸型ミラー+フローティングラック(ヒッコリーナチュラル)

水栓 ホース引出式泡沫水栓

カラー クロムメッキタイプ

ガス種 未定

周波数 60Hz

◆ 御確認事項

作成日 2025年9月7日
プラン番号 2210H-2508-0039T
現場番号 C2843712

タカラスタANDARD株式会社
◆宇和島営業所
愛媛県宇和島市住吉町2丁目8番14号
TEL 0895-24-6601 / FAX 0895-24-6610

◆宇和島ショールーム
TEL 0895-24-6644 / FAX 0895-24-6699

担当営業	担当アドバイザー	プラン作成者
山本(智)	宇和島SR	宇和島SR

◆ 備考

--	--

No.*

御名前 四国-宇和島SR SS39

様

現場番号	C2843712	プラン番号	2210H-2508-0039T	作成日	2025/9/7
------	----------	-------	------------------	-----	----------

御見積明細 洗面化粧台

NO	商品名	仕様	品番	数量	単価	金額
1	洗面下台	スライド(2段)タイプ・ソフトクローズ	S-YGXX075HCA(YMTHUX-1	1	99,000	99,000
2	カウンター	メラミン	C-YBYX100-RX(YJ-1	1	42,000	42,000
3	ボウル		C-YXMQ060-CX(YA-1	1	51,000	51,000
4	片寄ボウル脚		DU-Y 80(H)-1	1	9,000	9,000
5	水栓	エコタイプホース引出式泡沫水栓、クロムメッキ	K47532EJ-RJ-2TN	1	25,500	25,500
6	丸型ミラー	1面鏡、コートなし	ミラ-WB580	1	29,000	29,000
7	ミラーパネル	ミルキーモザイク	SCW-100AN(IMI)-1	1	9,800	9,800
8	フローティングラック		S-LRK100(J-1	1	24,600	24,600
9	ホーロー洗面パネル	カンタン取付タイプ・ミルキーモザイク	PSP-YMS A (IMI)-2	1	13,700	13,700
10	エッジセット		SPエッジセットJ (PI)-2	1	1,500	1,500
11	施工キット	1面鏡・ミラーパネル・洗面パネル用	SCUセコウキット	2	1,600	3,200
12	間仕切り名人	Hタイプ	MGマジキリJ HS 1	2	3,400	6,800
洗面化粧台合計				14		¥315,100

商品総合計	14	¥315,100
-------	----	----------

※ 御見積明細の価格には消費税は含まれておりません。別途消費税が必要となります。

《参考》別途 商品組付費

洗面化粧台商品組付費

¥63,000 (税込 ¥69,300)






《参考》別途 現場配送費

¥4,000 (税込 ¥4,400)

※ 商品組付費は現場の状況により変動する事があります。又、給水・給湯・ガス・ダクト・電気等の接続工事は含まれておりません。

()内の価格は税込価格<税率10%>を表示しています。

- 必ずご確認ください。
- ・天井高さと製品の総高さを十分にご確認ください。
 - ・《 》内寸法は参考寸法です。
- 表示記号について
- ・SP：洗面パネル
- ドレッサーの【★注】部はオープンのため、壁面が見えます。

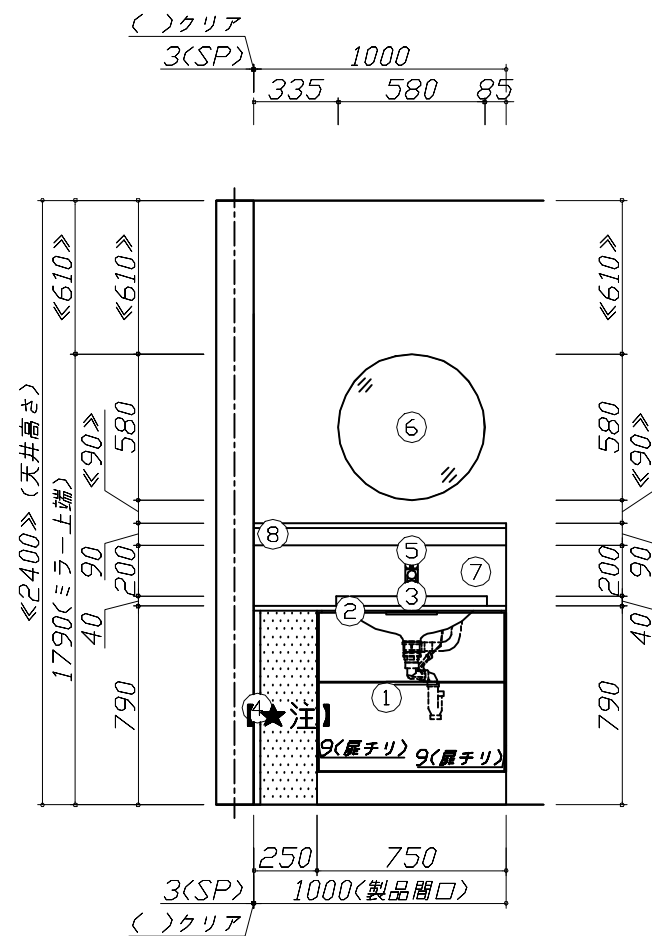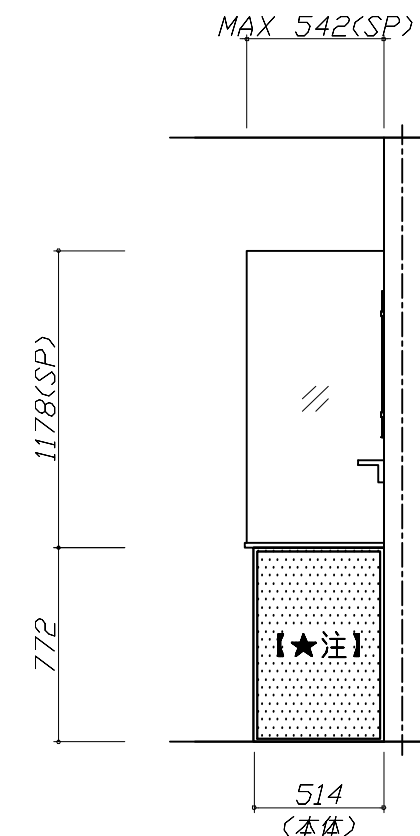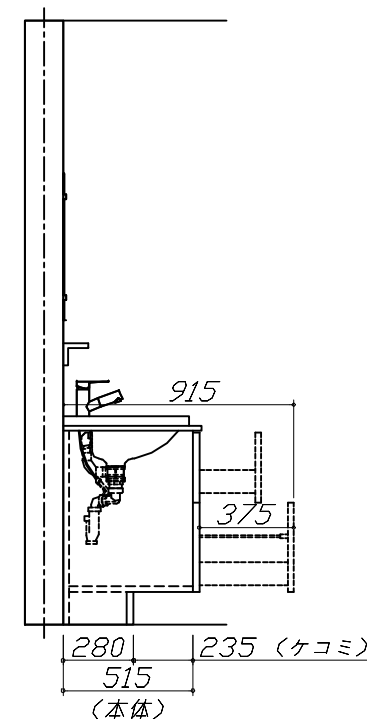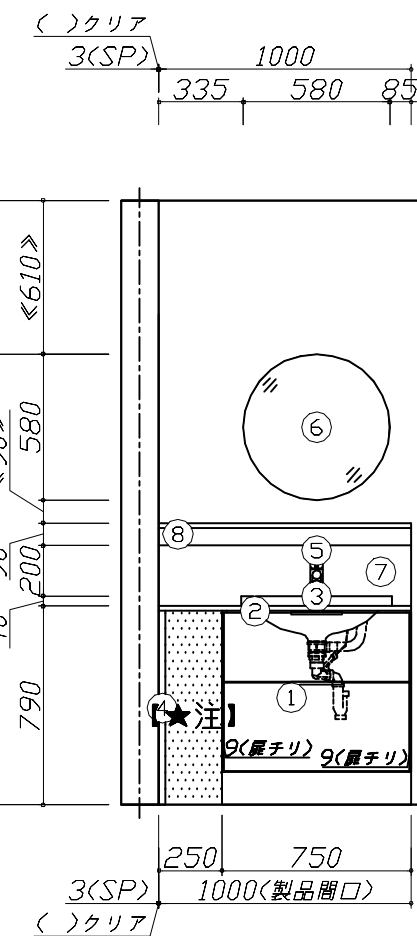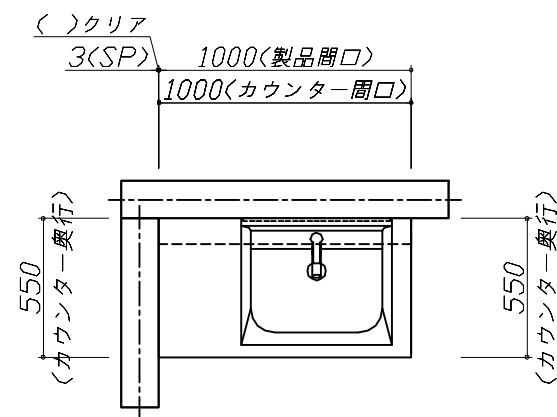


Takara standard
タカラスタンダード株式会社

現場名称： 四国-宇和島SR SS39様邸
現場番号： C2843712
宇和島営業所

ホーロー洗面化粧台 F A M I L E ファミリーユ
プラン番号： 2210H-2508-0039T
担当営業： 山本<智>

姿図 1 縮 尺： 1 / 30
作成日： 2025年9月7日
担当アドバイザー： 宇和島SR

縮尺：A3サイズ等倍

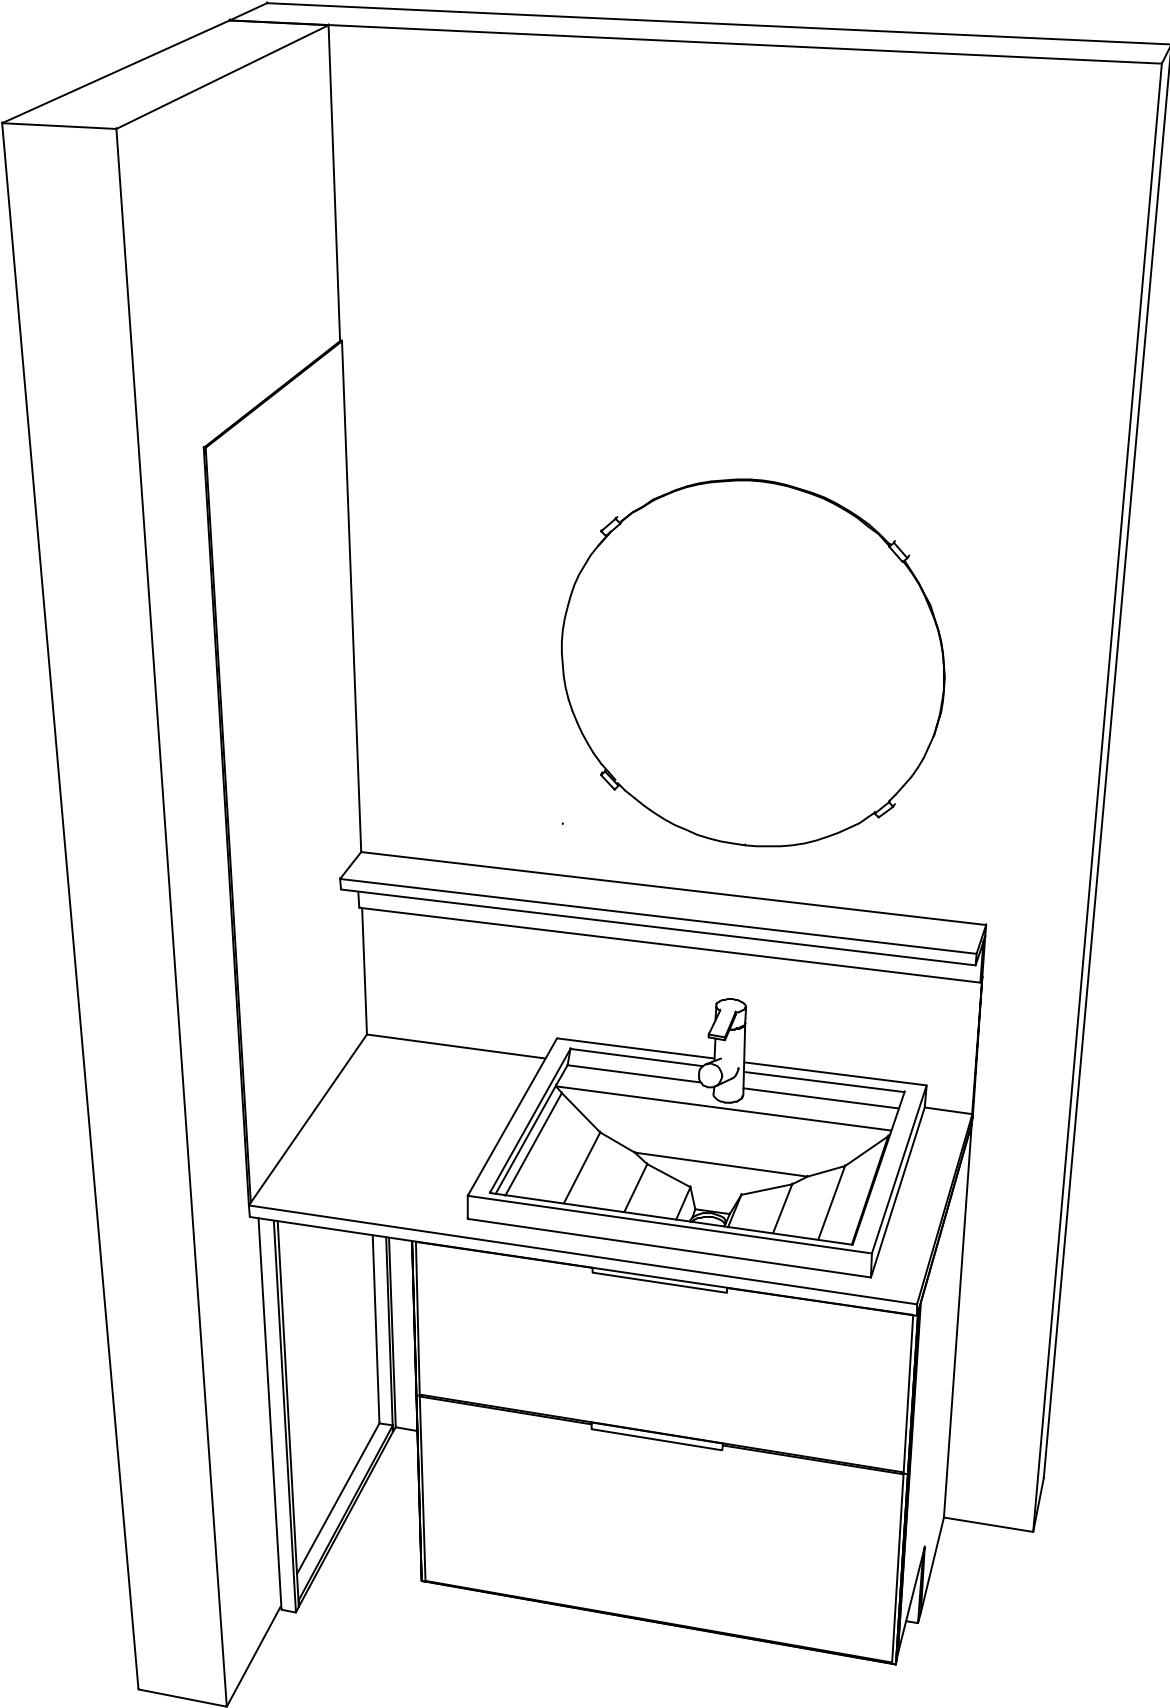

現場名称： 四国-宇和島SR SS39様邸	ホーロー洗面化粧台 F A M I L E ファミュー	姿図 2	縮 尺： 1 / 30
現場番号： C2843712	プラン番号： 2210H-2508-0039T	作成日： 2025年9月7日	
宇和島営業所	担当営業： 山本(智)	担当アドバイザー： 宇和島SR	