

ぴったりサイズ木製洗面化粧台 御見積書

御名前 四国-宇和島SR SS42 様

業者 様

商品名 REJUST リジャスト

商品
御見積金額 ￥200,600 (税込 ￥220,660)

()内の価格は税込価格<税率10%>を表示しています。

《参考》別途 商品組付費 ￥41,000 (税込 ￥45,100)

《参考》別途 現場配送費 ￥4,000 (税込 ￥4,400)

※ 商品御見積金額には商品組付費は含まれておりません。
※ 商品組付費には搬入・商品組付等の費用を含んでいます。
※ 商品組付費は現場の状況により変動する事があります。
又、給水・給湯・ガス・ダクト・電気等の接続工事は含まれておりません。

◆ 御見積仕様

《洗面化粧台》

洗面本体サイズ 90cm

ボウル面高さ 80cm

扉カラー ディープグレー

引手 レール引手(ブラック)

カウンター アクリル人大ハイバックカウンター

カラー クリスタルホワイト

ミラー 3面鏡

水栓 シングルレバー式シャワー水栓

カラー クロムメッキタイプ

ガス種 未定

周波数 60Hz

◆ 御確認事項

作成日 2025年8月30日
プラン番号 2210H-2508-0160T
現場番号 C2843726

タカラスタANDARD株式会社
◆宇和島営業所
愛媛県宇和島市住吉町2丁目8番14号
TEL 0895-24-6601 / FAX 0895-24-6610

◆宇和島ショールーム
TEL 0895-24-6644 / FAX 0895-24-6699

担当営業	担当アドバイザー	プラン作成者
山本(智)	宇和島SR	宇和島SR

◆ 備考

--	--

No.*

御名前 四国-宇和島SR SS42 様

現場番号	C2843726	プラン番号	2210H-2508-0160T	作成日	2025/8/30
------	----------	-------	------------------	-----	-----------

御見積明細 洗面化粧台

NO	商品名	仕様	品番	数量	単価	金額
1	洗面下台	2段スライドタイプ、ソフトクローズL	S-WERセ090HDX(APネーフルー3	1	95,900	95,900
2	水栓	エコタイプシングルレバー式シャワー水栓、クロムメッキ	FSL140KTK	1	24,000	24,000
3	ミラー	スタイリッシュ3面鏡(LED仕様)	SCM-090M3AHYEA-3	1	79,800	79,800
4	ストラップ		STラップA(Y)	1	900	900
洗面化粧台合計				4		¥200,600

商品総合計	4	¥200,600
-------	---	----------

※ 御見積明細の価格には消費税は含まれておりません。別途消費税が必要となります。

《参考》別途 商品組付費

洗面化粧台商品組付費 ¥41,000 (税込 ¥45,100)

《参考》別途 現場配送費






¥4,000 (税込 ¥4,400)

※ 商品組付費は現場の状況により変動する事があります。又、給水・給湯・ガス・ダクト・電気等の接続工事は含まれておりません。

()内の価格は税込価格<税率10%>を表示しています。


- 必ずご確認ください。
- ・天井高さと製品の総高さを十分にご確認ください。

・《 》内寸法は参考寸法です。
- 表示記号について
- ・SP：洗面パネル

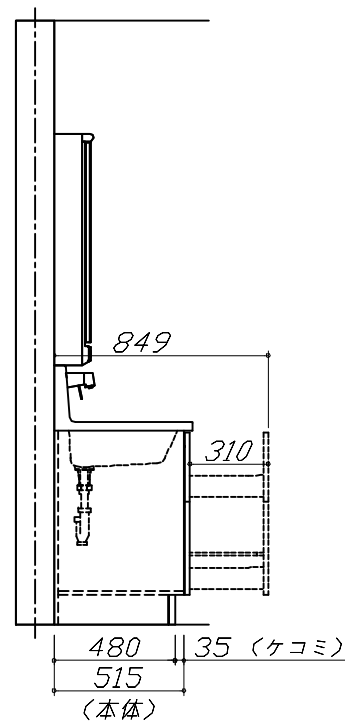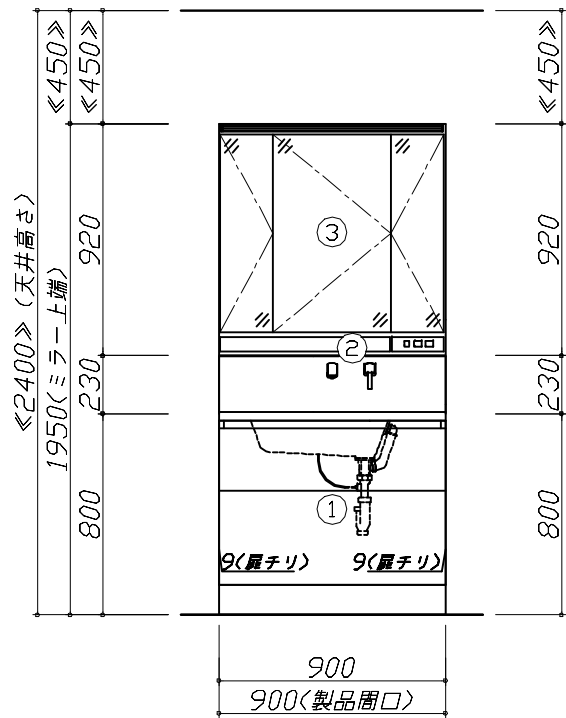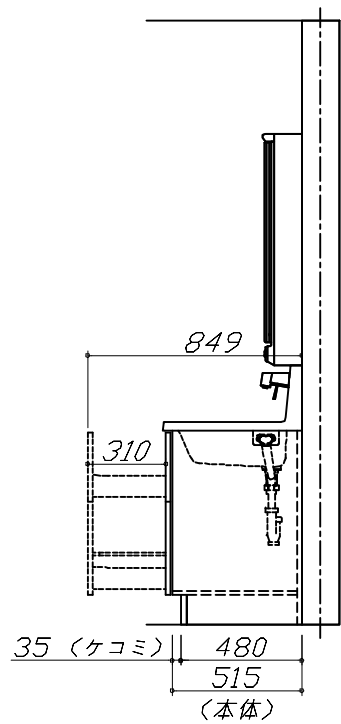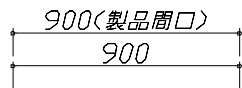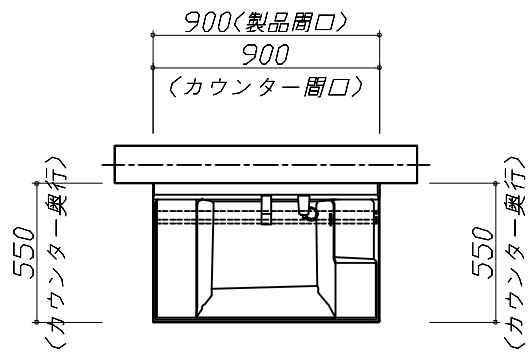

Takara standard タカラスタンダード株式会社	現場名称： 四国-宇和島SR SS42様邸	ぴったりサイズ`木製洗面化粧台 REJUST リジャスト	姿図 1	縮 尺： 1 / 30
	現場番号： C2843726	プラン番号： 2210H-2508-0160T	作成日： 2025年8月30日	
	宇和島営業所	担当営業： 山本<智>	担当アドバイザー： 宇和島SR	

縮尺：A3サイズ等倍

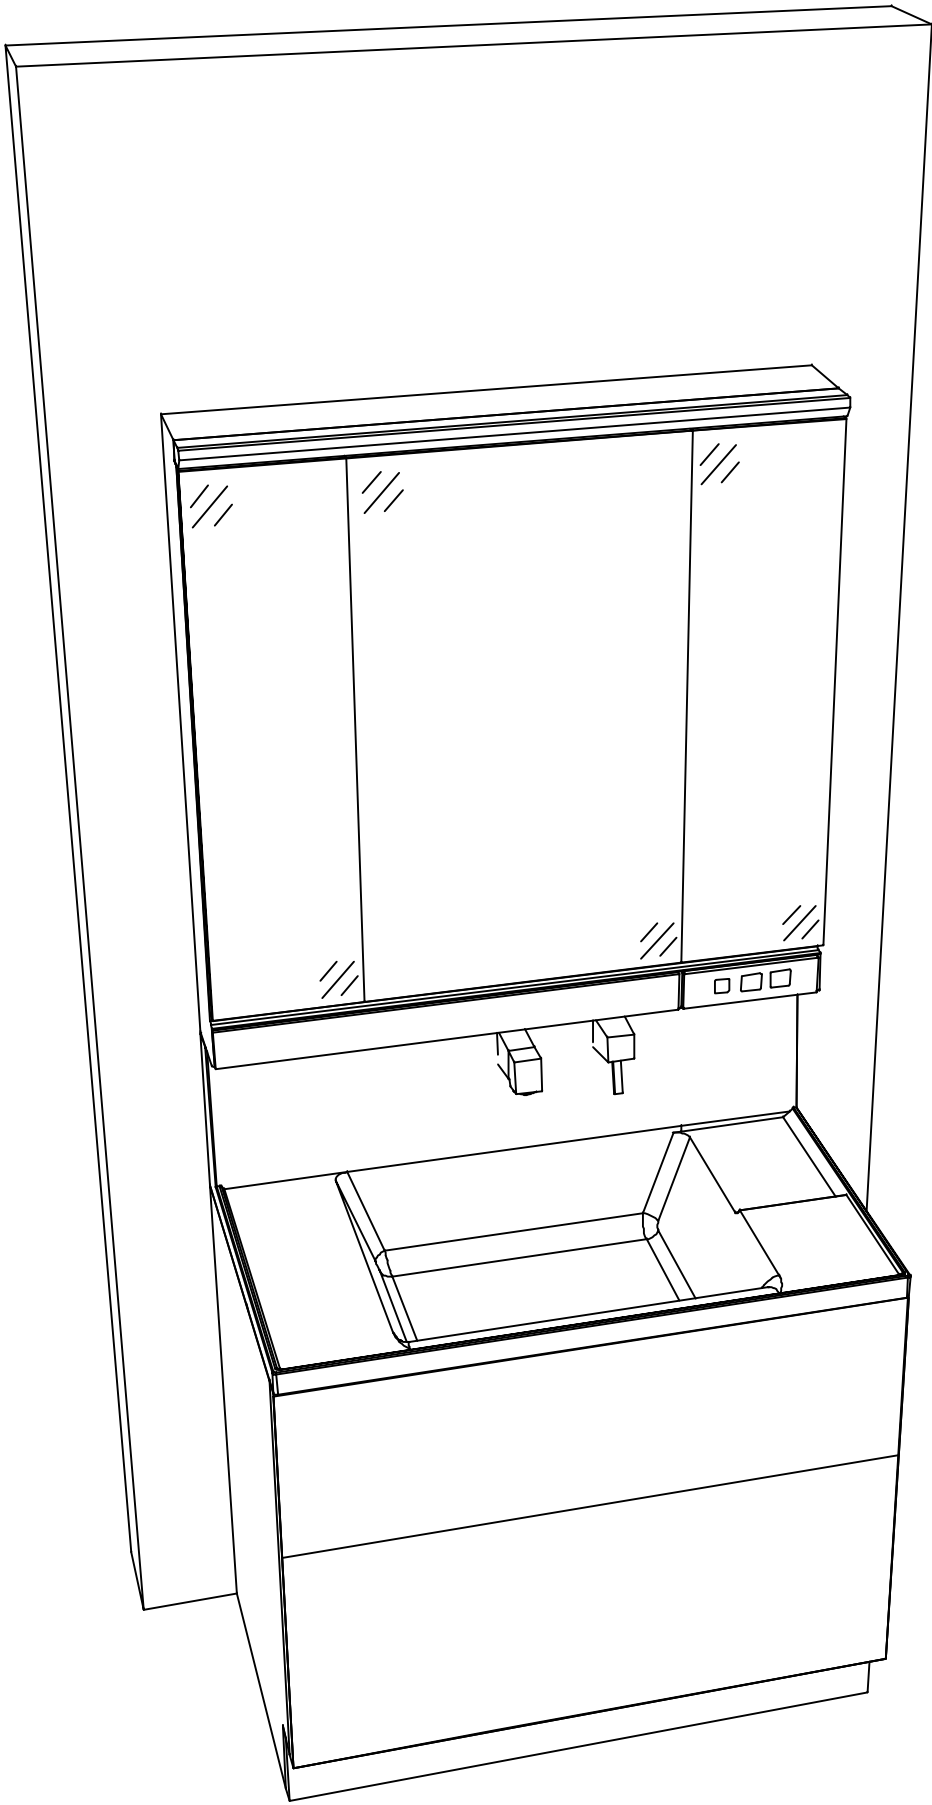

現場名称： 四国-宇和島SR SS42様邸	ぴったりサイズ`木製洗面化粧台 REJUST リジャスト	姿図 2	縮 尺： 1 / 30
現場番号： C2843726	プラン番号： 2210H-2508-0160T	作成日： 2025年8月30日	
宇和島営業所	担当営業： 山本(智)	担当アドバイザー： 宇和島SR	