

ホーロー洗面化粧台 御見積書

御名前 四国-宇和島SR SS36 様

業者 様

商品名 ELEENA エリーナ

作成日 2025年10月4日
プラン番号 2210H-2510-0019T
現場番号 C2843396

タカラスタANDARD株式会社
◆宇和島営業所
愛媛県宇和島市住吉町2丁目8番14号
TEL 0895-24-6601 / FAX 0895-24-6610

◆宇和島ショールーム
TEL 0895-24-6644 / FAX 0895-24-6699

商品
御見積金額 ¥678,800 (税込 ¥746,680)

()内の価格は税込価格<税率10%>を表示しています。

《参考》別途 商品組付費 ¥74,000 (税込 ¥81,400)
《参考》別途 現場配送費 ¥4,000 (税込 ¥4,400)

※ 商品御見積金額には商品組付費は含まれておりません。
※ 商品組付費には搬入・商品組付等の費用を含んでいます。
※ 商品組付費は現場の状況により変動する事があります。
又、給水・給湯・ガス・ダクト・電気等の接続工事は含まれておりません。

◆ 御見積仕様

《洗面化粧台》

洗面本体サイズ 165cm
カウンター高さ 80cm
扉カラー ストーンロゼ・引手シルバー
カウンター 人造大理石・フラットカウンター
カラー ファインホワイ
ミラー 1面鏡+フェイスクリアミラー
水栓① センサーシングルレバー式シャワー水栓
カラー① クロムメッキタイプ
水栓② -
カラー② -
ガス種 未定
周波数 60Hz

◆ 御確認事項

担当営業	担当アドバイザー	プラン作成者
山本(智)		二宮

◆ 備考

--	--

No.*

御名前 四国-宇和島SR SS36

様

現場番号	C2843396	プラン番号	2210H-2510-0019T	作成日	2025/10/4
------	----------	-------	------------------	-----	-----------

御見積明細 洗面化粧台

NO	商品名	仕様	品番	数量	単価	金額
1	ミラー	フェイスクリアミラー3面鏡、コートあり	SEM-075M3AHYTA-1	1	127,500	127,500
2	ミラー	1面鏡、コートなし	SFM-090M1NHNNA-1	1	21,500	21,500
3	ミドルミラー		SFW-165BN(A--)-1	1	17,000	17,000
4	手元照明	60・75・90・100・120間口用	SENLED-350MCH(1)	1	7,500	7,500
5	カウンタートップ	片寄せボウルタイプ・フラットカウンター	C-EDES165DLA(EH-2	1	71,800	71,800
6	ボウルキャビネット	2段スライドタイプ(フロートタイプ)	S-EGXX090HCX(E1PHBX-3	1	154,000	154,000
7	片寄せボウルユニット		S-EASD075XCXCE1PHB-2	1	84,000	84,000
8	片寄せボウルユニット用脚	高さ80cm用	DU-B 80(H)	1	8,600	8,600
9	水栓	エコタイプセンサーシングルレバー式シャワー水栓、クロムメッキ	EK370E-TN	1	87,000	87,000
10	エンドカバー	片寄せボウルユニット用	SEC-DPA (E1P)	1	13,500	13,500
11	エンドパネル	フラットカウンター用	SEP-XH80LA(E1PH)	1	47,000	47,000
12	ホーロー洗面パネル	深型カンタン取付タイプ・グレインホワイト	PSP-YDS A (TG)-2	1	10,600	10,600
13	施工キット	1面鏡・ミラーパネル・ミドルミラー・洗面パネル用	SCUセコウキット	3	1,600	4,800
14	どこでもラックデラックスタイプ	小物置き	MGD-KR(V)	2	5,000	10,000
15	間仕切り名人	Hタイプ	MGマジキリJ HL 1	2	3,400	6,800
16	間仕切り名人	Sタイプ	MGマジキリJ SL 2	2	3,600	7,200
洗面化粧台合計				21		¥678,800

商品総合計	21	¥678,800
-------	----	----------

※ 御見積明細の価格には消費税は含まれておりません。別途消費税が必要となります。

《参考》別途 商品組付費

洗面化粧台商品組付費

¥74,000 (税込 ¥81,400)

《参考》別途 現場配送費

¥4,000 (税込 ¥4,400)

※ 商品組付費は現場の状況により変動する事があります。又、給水・給湯・ガス・ダクト・電気等の接続工事は含まれておりません。

()内の価格は税込価格<税率10%>を表示しています。





■必ずご確認ください。

- ・天井高さと製品の総高さを十分にご確認ください。
- ・《 》内寸法は参考寸法です。

■表示記号について


- ・SP：洗面パネル

■ドレッサーの【★注】部はオープンのため、壁面が見えます。

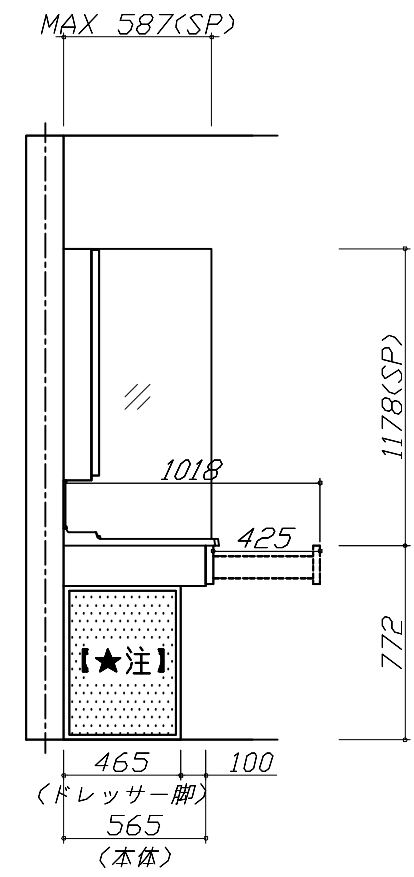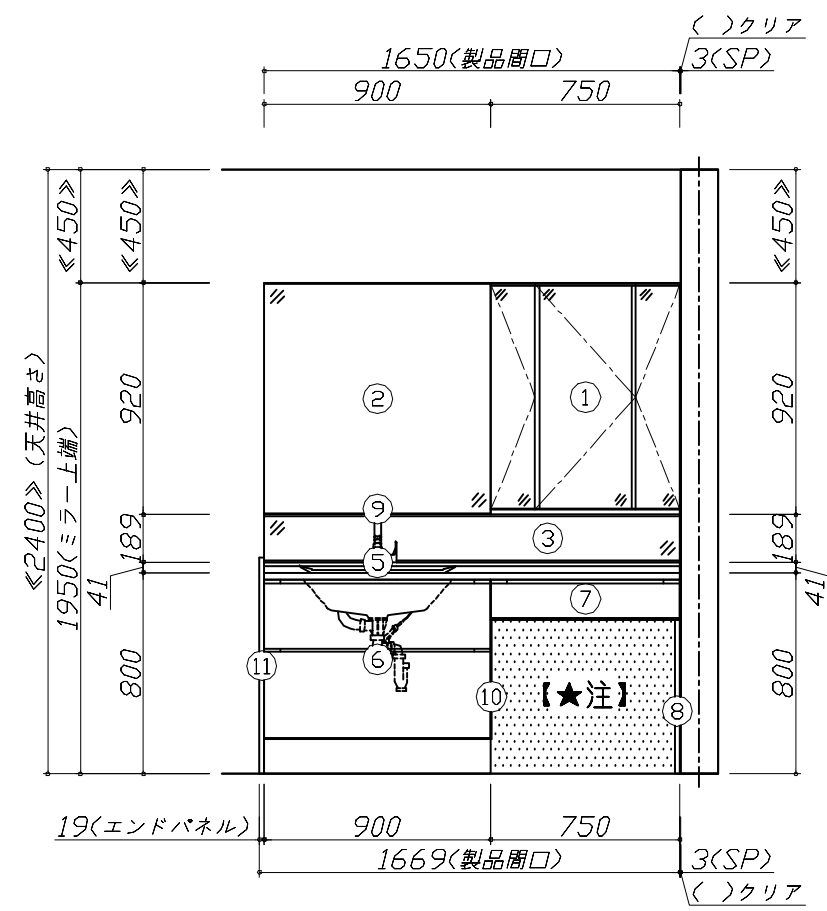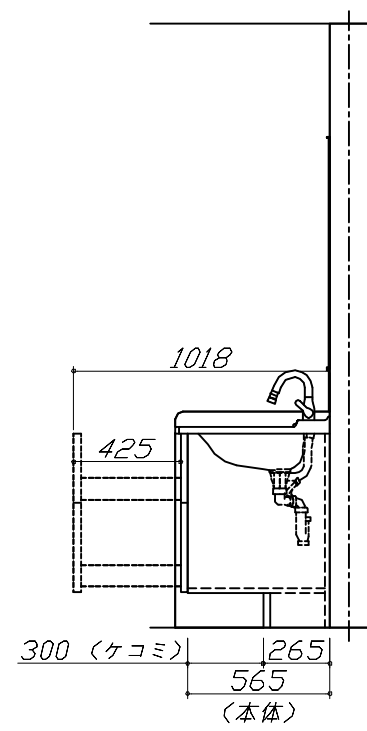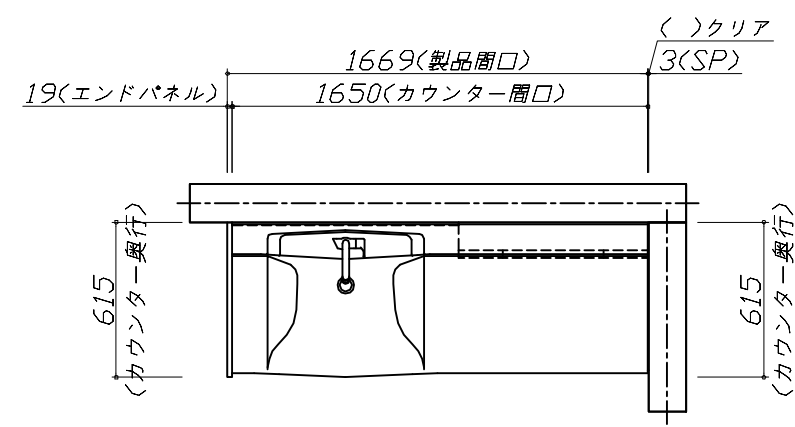

Takara standard タカラスタンダード株式会社	現場名称： 四国-宇和島SR SS36様邸	ホーロー洗面化粧台 ELEENA エリーナ	姿図 1	縮 尺： 1 / 30
	現場番号： C2843396	プラン番号： 2210H-2510-0019T	作成日： 2025年10月4日	
	宇和島営業所	担当営業： 山本(智)	担当アドバイザー：	

縮尺：A3サイズ等倍

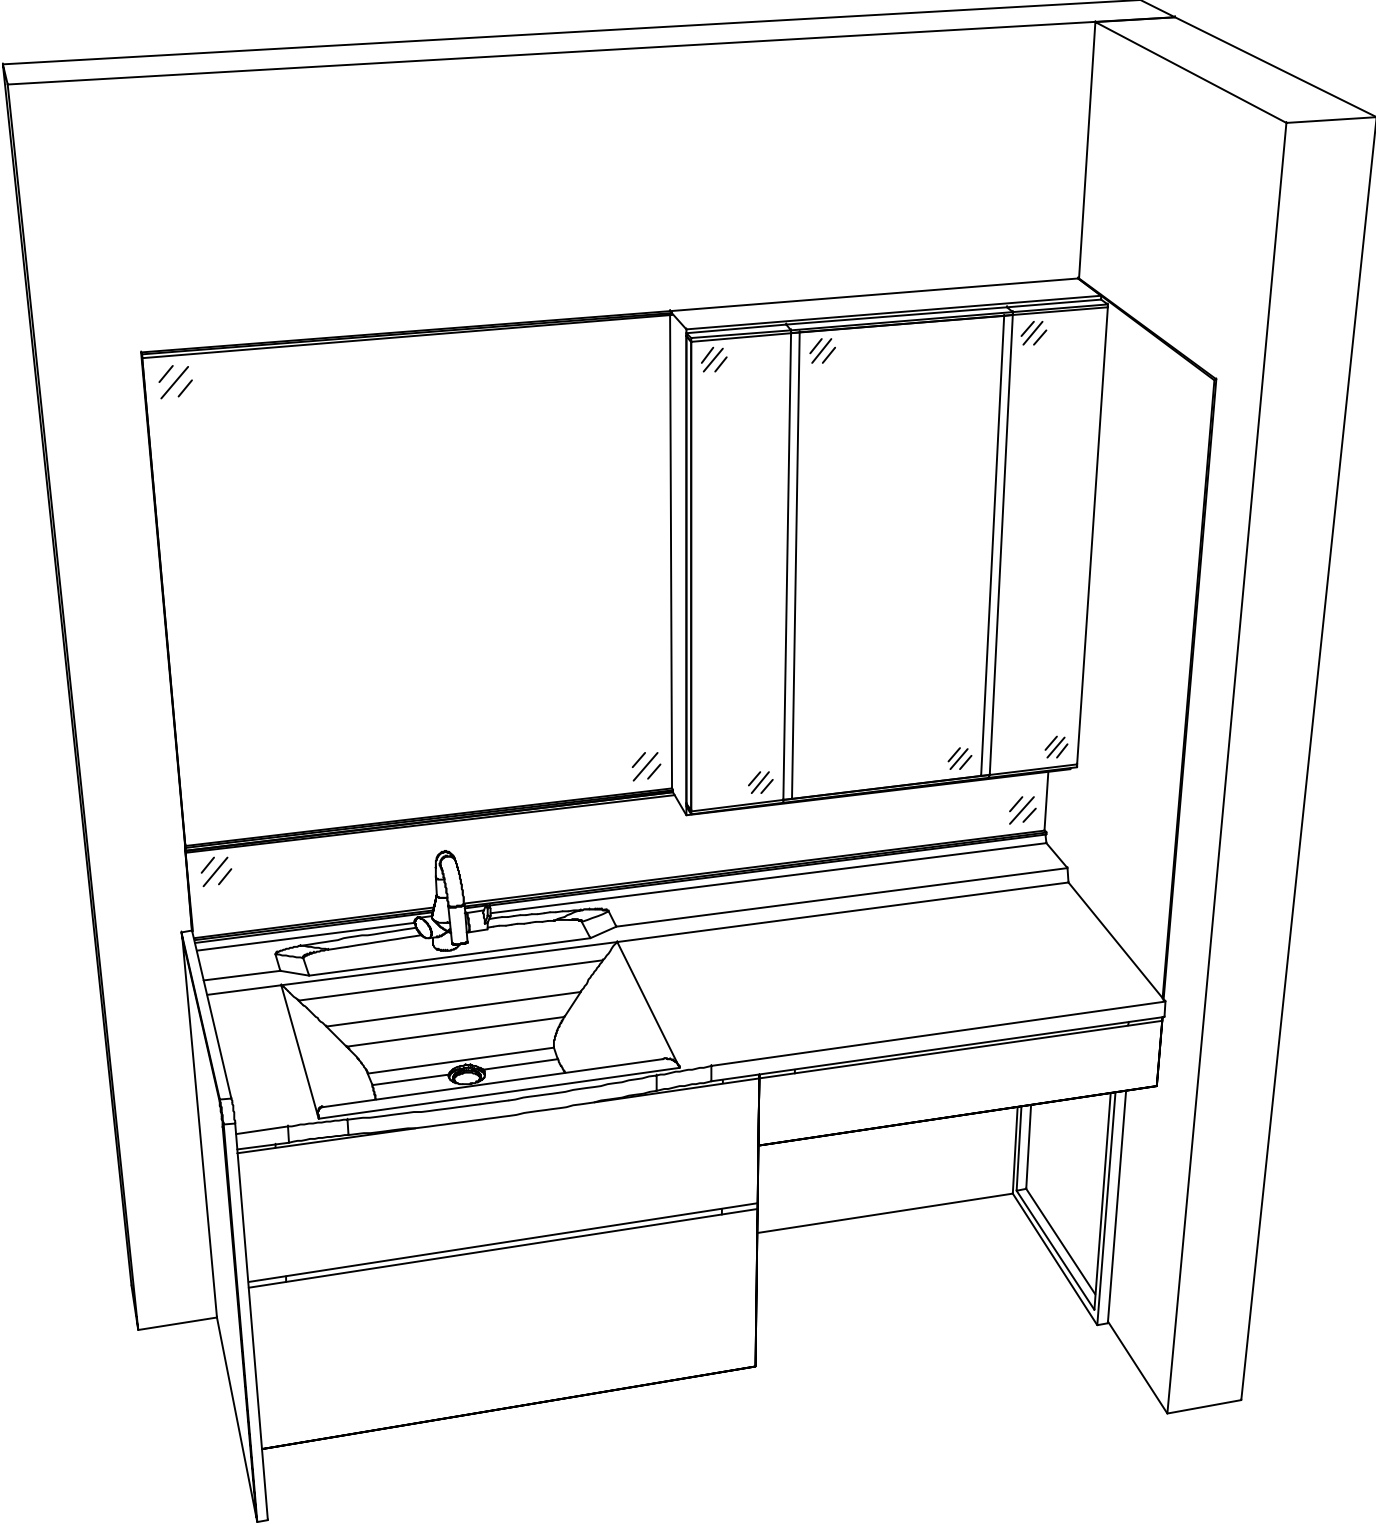

現場名称： 四国-宇和島SR SS36様邸	ホーロー洗面化粧台 ELEENA エリーナ	姿図 2	縮 尺： 1 / 30
現場番号： C2843396	プラン番号： 2210H-2510-0019T	作成日： 2025年10月4日	
宇和島営業所	担当営業： 山本(智)	担当アドバイザー：	