

ホーロー洗面化粧台 御見積書

御名前 四国-宇和島SR SS37 様

業者 様

商品名 FAMILIE ファミージュ

作成日 2025年9月1日
プラン番号 2210Z-2508-0124F
現場番号 C2843700

タカラスタンダード株式会社
◆宇和島営業所
愛媛県宇和島市住吉町2丁目8番14号
TEL 0895-24-6601 / FAX 0895-24-6610

◆宇和島ショールーム
TEL 0895-24-6644 / FAX 0895-24-6699

商品
御見積金額 **¥333,200 (税込 ¥366,520)**

()内の価格は税込価格<税率10%>を表示しています。

《参考》別途 商品組付費 **¥52,000 (税込 ¥57,200)**
《参考》別途 現場配送費 **¥4,000 (税込 ¥4,400)**

- ※ 商品御見積金額には商品組付費は含まれておりません。
- ※ 商品組付費には搬入・商品組付等の費用を含んでいます。
- ※ 商品組付費は現場の状況により変動する事があります。
又、給水・給湯・ガス・ダクト・電気等の接続工事は含まれておりません。

◆ 御見積仕様

《洗面化粧台》

洗面本体サイズ 120cm

ぴったり対応 -

カウンター高さ 80cm

扉カラー ホワイト

カウンター 人造大理石(フラットカウンター)

カラー ホワイト

ミラー 木製2面鏡+1面鏡

水栓 ホース引出式泡沫水栓

カラー ブラックタイプ

ガス種 未定

周波数 60Hz

◆ 御確認事項

担当営業	担当アドバイザー	プラン作成者
山本(智)		山本(智)

◆ 備考

No.*

御名前 四国-宇和島SR SS37

様

現場番号	C2843700	プラン番号	2210Z-2508-0124F	作成日	2025/9/1
------	----------	-------	------------------	-----	----------

御見積明細 洗面化粧台

NO	商品名	仕様	品番	数量	単価	金額
1	洗面下台	スライド(2段)タイプ・ソフトクローズ	S-YGXX075HCA(YSWWUX-1	1	87,000	87,000
2	カウンター		C-YNJQ120-LX(Yア-1	1	58,000	58,000
3	カウンター補強部材		S-YAFY045XCX(YXXX)-1	1	7,000	7,000
4	片寄ボウル脚		DU-Y 80(W)-1	1	9,000	9,000
5	水栓	エコタイプホース引出式泡沫水栓、ブラック	K47531EJ-MDP-2TCN	1	75,000	75,000
6	ミラー	2面鏡(木製ボックス仕様)、上部照明	SEA-075M2A8NEA-2	1	59,000	59,000
7	ミラー	1面鏡、コートなし	SFM-045M1NSNNA-1	1	17,000	17,000
8	ミラーパネル	ルナダークグレー	SCW-120DN(AIRQ)-1	1	10,000	10,000
9	施工キット	1面鏡・ミラーパネル・洗面パネル用	SCUセコウキット	2	1,600	3,200
10	ポップアップつまみ	ブラック	SVツマミガイト BK	1	8,000	8,000
洗面化粧台合計				11		¥333,200

商品総合計	11	¥333,200
-------	----	----------

※ 御見積明細の価格には消費税は含まれておりません。別途消費税が必要となります。

《参考》別途 商品組付費

洗面化粧台商品組付費

¥52,000 (税込 ¥57,200)






《参考》別途 現場配送費

¥4,000 (税込 ¥4,400)

※ 商品組付費は現場の状況により変動する事があります。又、給水・給湯・ガス・ダクト・電気等の接続工事は含まれておりません。

()内の価格は税込価格<税率10%>を表示しています。

- 必ずご確認ください。
 - ・天井高さとの製品の総高さを十分にご確認ください。
 - ・《 》内寸法は参考寸法です。
- 表示記号について
 - ・SP：洗面パネル
- ドレッサーの【★注】部はオープンのため、壁面が見えます。

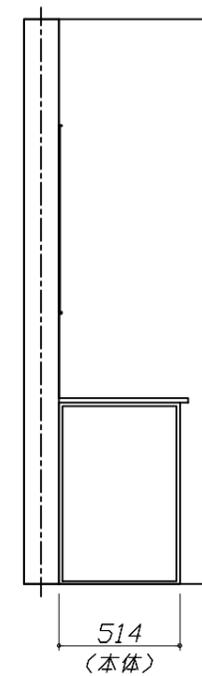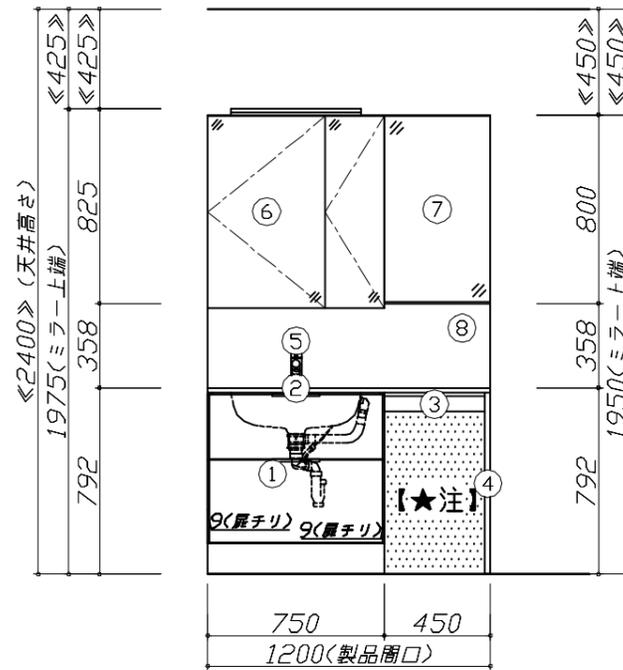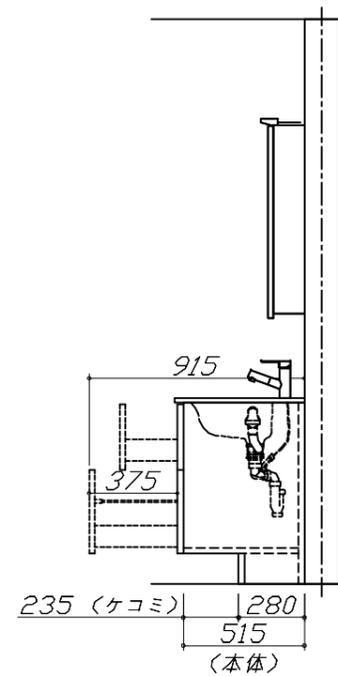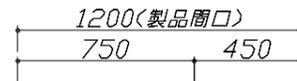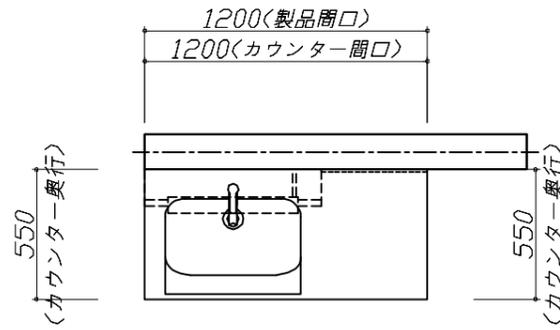


Takara standard
タカラスタンダード株式会社

現場名称： 四国-宇和島SR SS37様邸
現場番号： C2843700
宇和島営業所

ホーロー洗面化粧台 FAMILIE ファミーユ
プラン番号： 2210Z-2508-0124F
担当営業： 山本(智)

姿図 1 縮尺： 1 / 30
作成日： 2025年9月1日
担当アドバイザー：

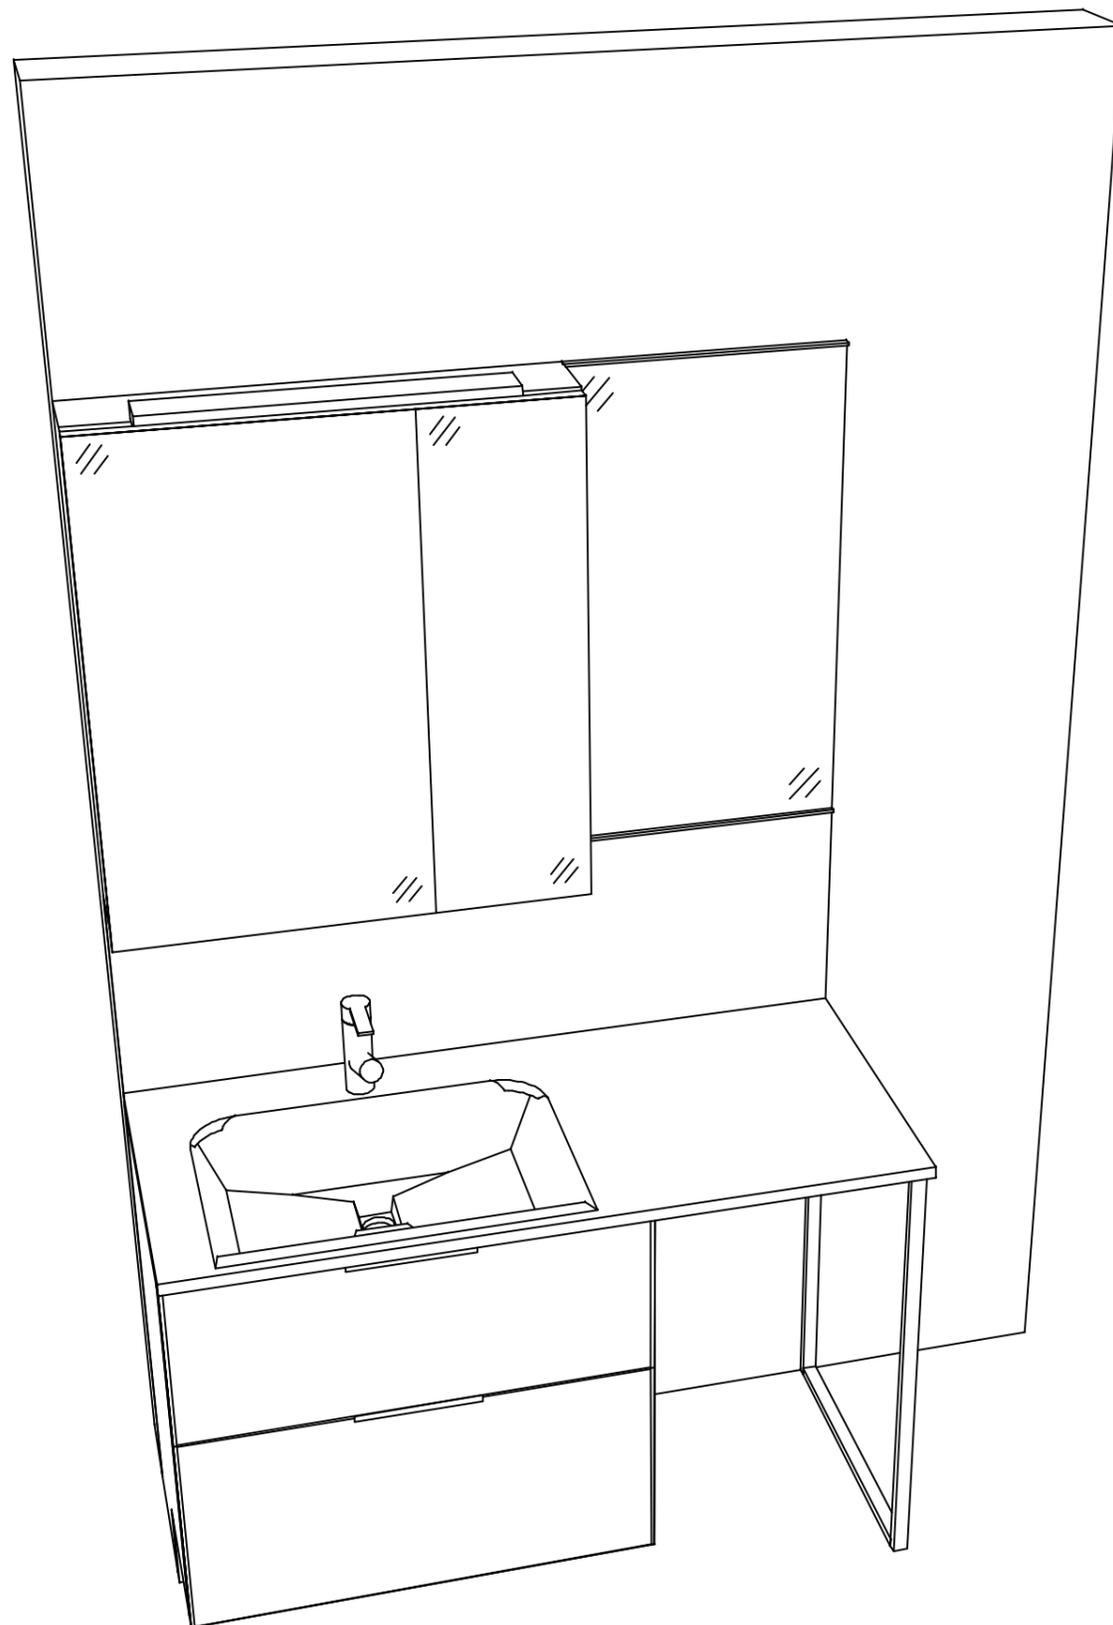

Takara standard
タカラスタンダード株式会社

現場名称： 四国-宇和島SR SS37様邸

現場番号： C2843700

宇和島営業所

ホーロー洗面化粧台 FAMILIE ファミュー

プラン番号： 2210Z-2508-0124F

担当営業 : 山本(智)

姿図 2

縮尺： 1 / 30

作成日： 2025年9月1日

担当アドバイザー：

縮尺：A3サイズ等倍