

ホーロー洗面化粧台 御見積書

御名前 SY-12-YPI ファミュー 様

業者 様

商品名 FAMILE ファミュー

商品
御見積金額 ￥169,200 (税込 ￥186,120)

()内の価格は税込価格<税率10%>を表示しています。

《参考》別途 商品組付費 ￥43,000 (税込 ￥47,300)

- ※ 商品御見積金額には商品組付費は含まれておりません。
- ※ 商品組付費には配送・搬入・商品組付等の費用を含んでいます。
- ※ 商品組付費は現場の状況により変動する事があります。
又、給水・給湯・ガス・ダクト・電気等の接続工事は含まれておりません。

◆ 御見積仕様

《洗面化粧台》

洗面本体サイズ	75cm
カウンター高さ	85cm
扉カラー	パールアイボリー
カウンター	人造大理石・ハイバックカウンター
カラー	クリスタルホワイト
ミラー	1面鏡(鏡裏収納付き)
水栓	シングルレバー式シャワー水栓
カラー	クロムメッキタイプ
ガス種	未定
周波数	50Hz

◆ 御確認事項

作成日 2023年11月2日
プラン番号 1305E-2311-0012T
現場番号 C2466970

タカラスタANDARD株式会社
◆山形営業所
山形県山形市検町4丁目3番18号
TEL 023-616-5571 / FAX 023-681-6175

◆山形ショールーム
TEL 023-616-5572 / FAX 023-681-6176

担当営業	担当アドバイザー	プラン作成者
山形SR		昆

◆ 備考

2023.11月 水栓価格変更

--	--

御名前 SY-12-YPI ファミユ 様

現場番号	C2466970	プラン番号	1305E-2311-0012T	作成日	2023/11/2
------	----------	-------	------------------	-----	-----------

御見積明細 洗面化粧台

NO	商品名	仕様	品番	数量	単価	金額
1	洗面下台	扉(引出し付)タイプ	S-YARセ075HXA(YPI)ル-3	1	107,300	107,300
2	水栓	エコタイプシングルレバー式シャワー水栓、クロムメッキ	FSL140KTKC	1	24,000	24,000
3	ミラー	1面鏡(鏡裏収納付き)(LED仕様)、コートあり	SIM-075M1AHYEA-2	1	27,100	27,100
4	ホーロー洗面パネル	カンタン取付タイプ・パールホワイト	PSP-YMS A (PW)-2	1	9,200	9,200
5	施工キット	洗面パネル用	SCUセコウキット	1	1,600	1,600
6	台輪スペーサー	洗面下台用	S-DB 75Y-85	1		
洗面化粧台合計				6		¥169,200

商品総合計	6	¥169,200
-------	---	----------

※ 御見積明細の価格には消費税は含まれておりません。別途消費税が必要となります。

《参考》別途 商品組付費





洗面化粧台商品組付費

¥43,000 (税込 ¥47,300)

※ 商品組付費は現場の状況により変動する事があります。又、給水・給湯・ガス・ダクト・電気等の接続工事は含まれておりません。

()内の価格は税込価格<税率10%>を表示しています。

- 必ずご確認ください。
- ・天井高さと製品の総高さを十分にご確認ください。
 - ・《 》内寸法は参考寸法です。
- 表示記号について
- ・SP：洗面パネル

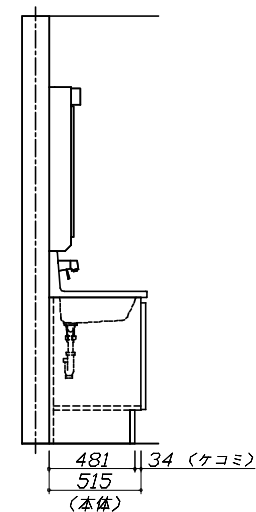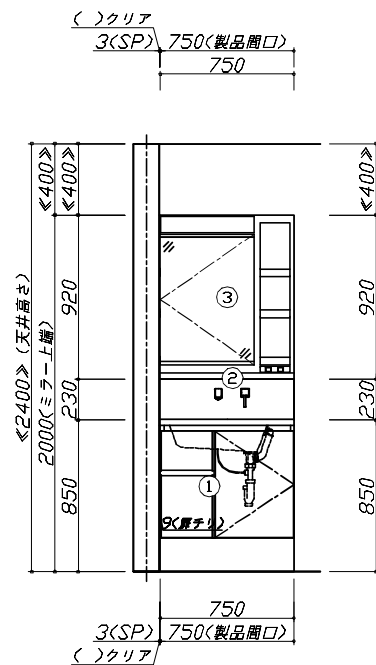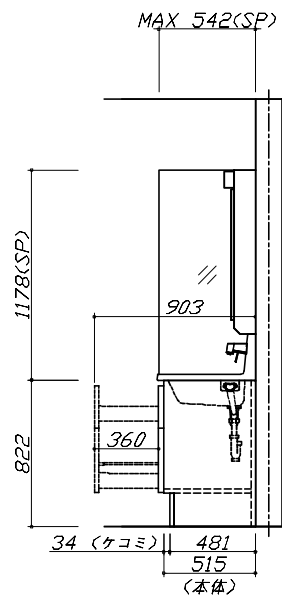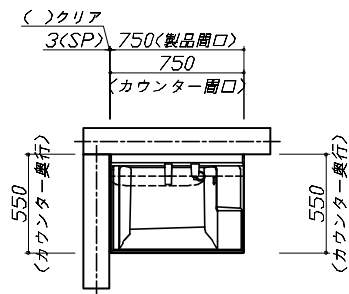

Takara standard
タカラスタンダード株式会社

現場名称： SY-12-YPI ファミコ様邸

現場番号： C2466970

山形営業所

ホーロー洗面化粧台

F A M I L E ファミュー

プラン番号： 1305E-2311-0012T

担当営業： 山形SR


姿図 1

作成日： 2023年11月2日

担当アドバイザー：

縮 尺： 1 / 30

縮尺：A3サイズ等倍

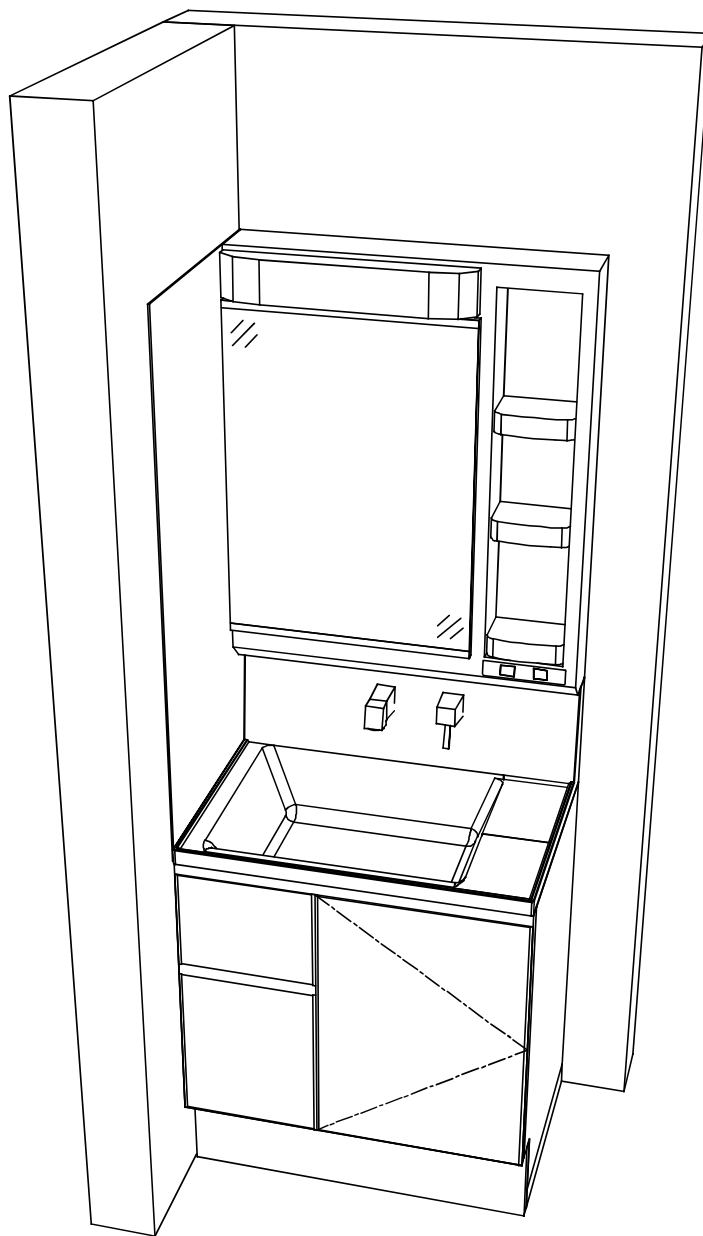

Takara standard
タカスタンダード株式会社

現場名称： SY-12-YPI ファミコ様邸

現場番号： C2466970

山形営業所

ホーロー洗面化粧台

F A M I L E ファミュー

プラン番号： 1305E-2311-0012T

担当営業： 山形SR

姿図 2

作成日： 2023年11月2日

担当アドバイザー：

縮 尺： 1 / 30

縮尺：A3サイズ等倍