

木製洗面化粧台 御見積書

御名前 SV-14-BHH 様

業者 様

商品名 WIT ウィット

作成日 2023年11月2日
プラン番号 1305E-2311-0016T
現場番号 C2467913

タカラスタANDARD株式会社
◆山形営業所
山形県山形市検町4丁目3番18号
TEL 023-616-5571 / FAX 023-681-6175

◆山形ショールーム
TEL 023-616-5572 / FAX 023-681-6176

商品
御見積金額 **¥94,300** (税込 ¥103,730)

()内の価格は税込価格<税率10%>を表示しています。

《参考》別途 商品組付費 **¥31,000** (税込 ¥34,100)

- ※ 商品御見積金額には商品組付費は含まれておりません。
- ※ 商品組付費には配送・搬入・商品組付等の費用を含んでいます。
- ※ 商品組付費は現場の状況により変動する事があります。
又、給水・給湯・ガス・ダクト・電気等の接続工事は含まれておりません。

◆ 御見積仕様

《洗面化粧台》	
洗面本体サイズ	60cm
ボウル面高さ	80cm
扉カラー	ダーク
引手	レール引手(シルバー)
ボウル	人造大理石・フラットカウンター
カラー	ホワイト
ミラー	2面鏡
水栓	ホース引出式泡沫水栓
カラー	クロムメッキタイプ
ガス種	未定
周波数	50Hz

◆ 御確認事項

担当営業	担当アドバイザー	プラン作成者
		須貝

◆ 備考

2023.11月 水栓価格変更

--	--

御名前 SV-14-BHH

様

現場番号	C2467913	プラン番号	1305E-2311-0016T	作成日	2023/11/2
------	----------	-------	------------------	-----	-----------

御見積明細 洗面化粧台

NO	商品名	仕様	品番	数量	単価	金額
1	洗面下台	扉タイプ	S-VBGQ060HXX(BHH-BT-1	1	41,200	41,200
2	水栓	ホース引出式泡沫水栓、クロムメッキ	K47532J-RJ-TCN	1	24,500	24,500
3	ミラー	2面鏡(LED仕様)、コートなし	SIM-060M2AHNEA-2	1	26,400	26,400
4	ミラーパネル	樹脂製	PSJ-60 A-1	1	1,300	1,300
5	排水トラップセット		STラップA(Y)	1	900	900
洗面化粧台合計				5		¥94,300
商品総合計				5		¥94,300

※ 御見積明細の価格には消費税は含まれておりません。別途消費税が必要となります。

《参考》別途 商品組付費






洗面化粧台商品組付費

¥31,000 (税込 ¥34,100)

※ 商品組付費は現場の状況により変動する事があります。又、給水・給湯・ガス・ダクト・電気等の接続工事は含まれておりません。

()内の価格は税込価格<税率10%>を表示しています。

■必ずご確認ください。
 ・天井高さと製品の総高さを十分にご確認ください。
 ・< >内寸法は参考寸法です。
 ■表示記号について
 ・SP：洗面パネル

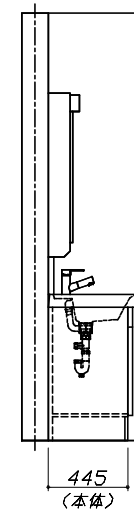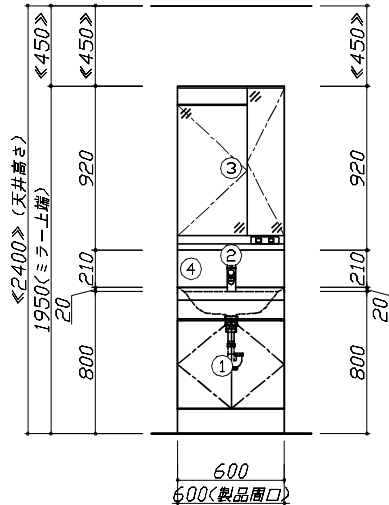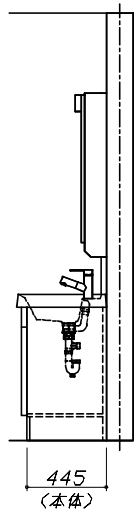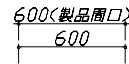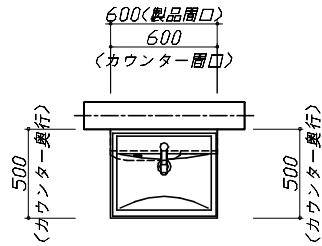

Takara standard
 タカラストانダード株式会社


現場名称： SV-14-BHH様邸
 現場番号： C2467913
 山形営業所

木製洗面化粧台 WIT ウィット
 プラン番号： 1305E-2311-0016T
 担当営業：

姿図 1
 作成日： 2023年11月2日
 担当アドバイザー：

縮尺： 1 / 30

縮尺： A3サイズ等倍

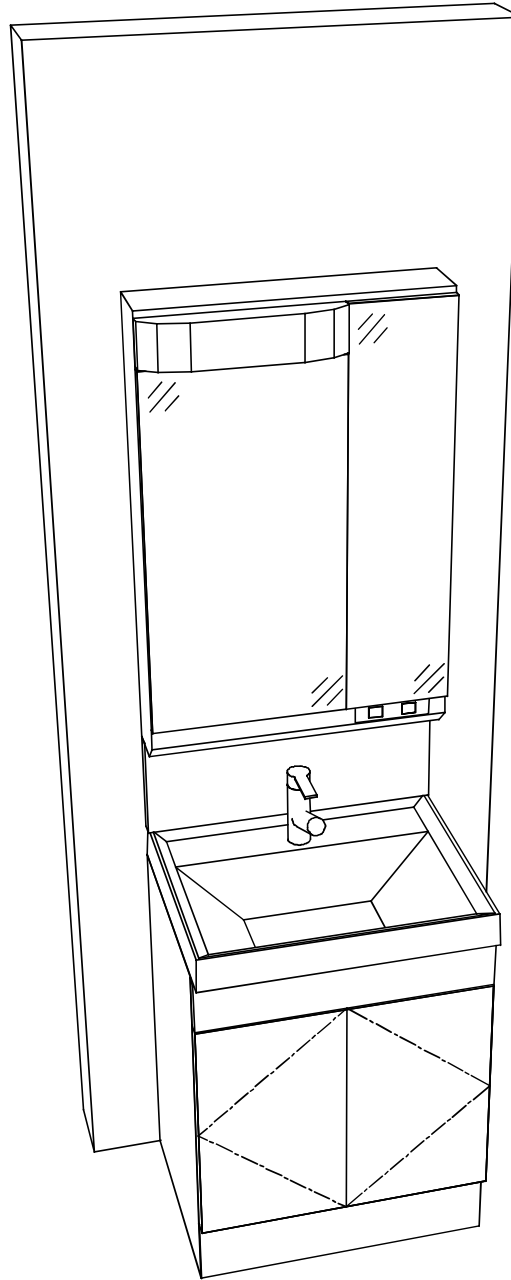

Takara standard
タカスタンダード株式会社

現場名称：SV-14-BHH様邸

現場番号：C2467913

山形営業所

木製洗面化粧台 WIT ウィット

プラン番号：1305E-2311-0016T

担当営業：

姿図 2

作成日：2023年11月2日

担当アドバイザー：

縮尺：1 / 30

縮尺：A3サイズ等倍