

# ホーロー洗面化粧台 御見積書

御名前 SU2 SE-2-EJQKBX 様

業者 様

商品名 ELEENA エリーナ

作成日 2023年11月2日  
プラン番号 1305E-2311-0002T  
現場番号 C2444758

タカラスタANDARD株式会社  
◆山形営業所  
山形県山形市検町4丁目3番18号  
TEL 023-616-5571 / FAX 023-681-6175

◆山形ショールーム  
TEL 023-616-5572 / FAX 023-681-6176

商品  
御見積金額 **¥531,000** (税込 ¥584,100)

( )内の価格は税込価格<税率10%>を表示しています。

《参考》別途 商品組付費 **¥51,000** (税込 ¥56,100)

- ※ 商品御見積金額には商品組付費は含まれておりません。
- ※ 商品組付費には配送・搬入・商品組付等の費用を含んでいます。
- ※ 商品組付費は現場の状況により変動する事があります。  
又、給水・給湯・ガス・ダクト・電気等の接続工事は含まれておりません。

## ◆ 御見積仕様

《洗面化粧台》	
洗面本体サイズ	90cm
カウンター高さ	85cm
扉カラー	マルキーナブラック・引手ブラック
カウンター	クォーツストーン・フラットカウンター
カラー	ジュエルシルバー
ミラー	フェイスクリアミラー
水栓①	ホース引出式泡沫水栓
カラー①	ブラックタイプ
水栓②	-
カラー②	-
ガス種	未定
周波数	50Hz

## ◆ 御確認事項

担当営業	担当アドバイザー	プラン作成者
山形SR		奈良崎

## ◆ 備考

2023.11月 水栓価格変更

--	--

御名前 SU2 SE-2-EJQKBX

様

現場番号	C2444758	プラン番号	1305E-2311-0002T	作成日	2023/11/2
------	----------	-------	------------------	-----	-----------

## 御見積明細 洗面化粧台

NO	商品名	仕様	品番	数量	単価	金額
1	ミラー	フェイスクリアミラー3面鏡、コートあり	SEM-090M3AHYTA-1	1	132,000	132,000
2	ミドルミラー		SFW-090BN(A--)-1	1	12,000	12,000
3	手元照明	60・75・90・100・120間口用	SENLED-350MCH(1)	1	7,500	7,500
4	カウンタートップ	センターホウル・クォーツストーンカウンター(スクエア)	C-EEAS090WCA(ES-2	1	126,900	126,900
5	ボウルキャビネット	2段スライドタイプ(フロートタイプ)	S-EGXX090HCX(EJQKBX-3	1	154,000	154,000
6	水栓	エコタイプホース引出式泡沫水栓、ブラック	K47531EJ-MDP-TCN	1	75,000	75,000
7	エンドカバー	ホワイト色	SEC-FPAW	1	6,000	6,000
8	施工キット	1面鏡・ミラーパネル・ミドルミラー・洗面パネル用	SCUセコキット	1	1,600	1,600
9	台輪スパーサー	洗面下台フロート用	S-DB 90G-85	1		
10	どこでもラックデラックスタイプ	小物置き	MGD-KR(V)	1	5,000	5,000
11	どこでもラック(スクエアタイプ)	スイングタオルハンガー、チャコールグレー	MGSK スイングタオルハンガー (CG	1	3,000	3,000
12	ポップアップつまみ	ブラック	SVツマミカイト BK	1	8,000	8,000
洗面化粧台合計				12		¥531,000
商品総合計				12		¥531,000

※ 御見積明細の価格には消費税は含まれておりません。別途消費税が必要となります。

## 《参考》別途 商品組付費





洗面化粧台商品組付費

¥51,000 (税込 ¥56,100)

※ 商品組付費は現場の状況により変動する事があります。又、給水・給湯・ガス・ダクト・電気等の接続工事は含まれておりません。

( )内の価格は税込価格&lt;税率10%&gt;を表示しています。

■必ずご確認ください。  
 ・天井高さと製品の総高さを十分にご確認ください。  
 ・〈 〉内寸法は参考寸法です。  
 ■表示記号について  
 ・SP：洗面パネル

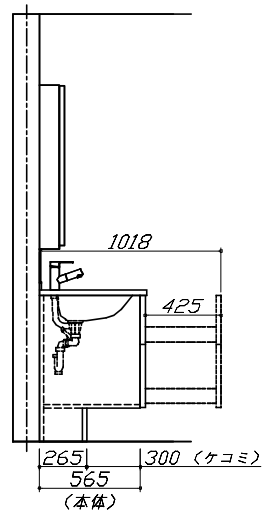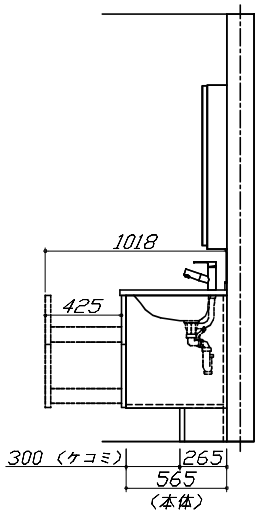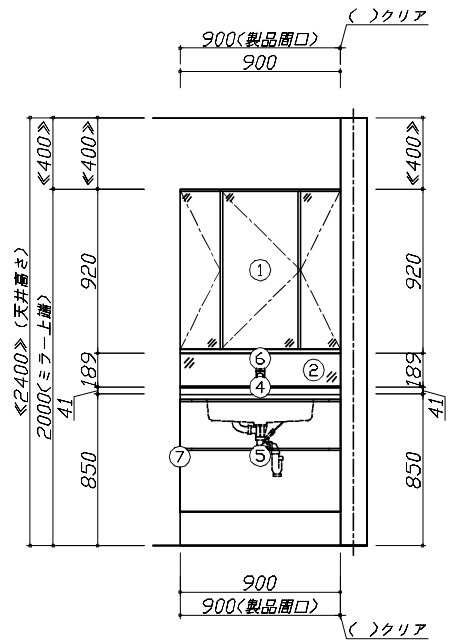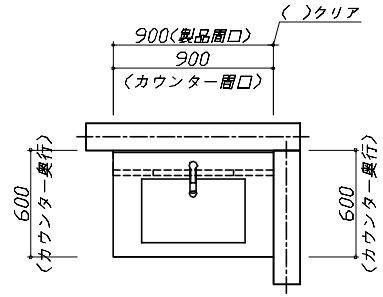


**Takara standard**  
 タカラストانダード株式会社

現場名称： SU2 SE-2-EJQKBX様邸  
 現場番号： C2444758  
 山形営業所

ホーロー洗面化粧台 ELEENA エリーナ  
 プラン番号： 1305E-2311-0002T  
 担当営業： 山形SR

姿図 1 縮尺： 1 / 30  
 作成日： 2023年11月2日  
 担当アドバイザー：

縮尺：A3サイズ等倍

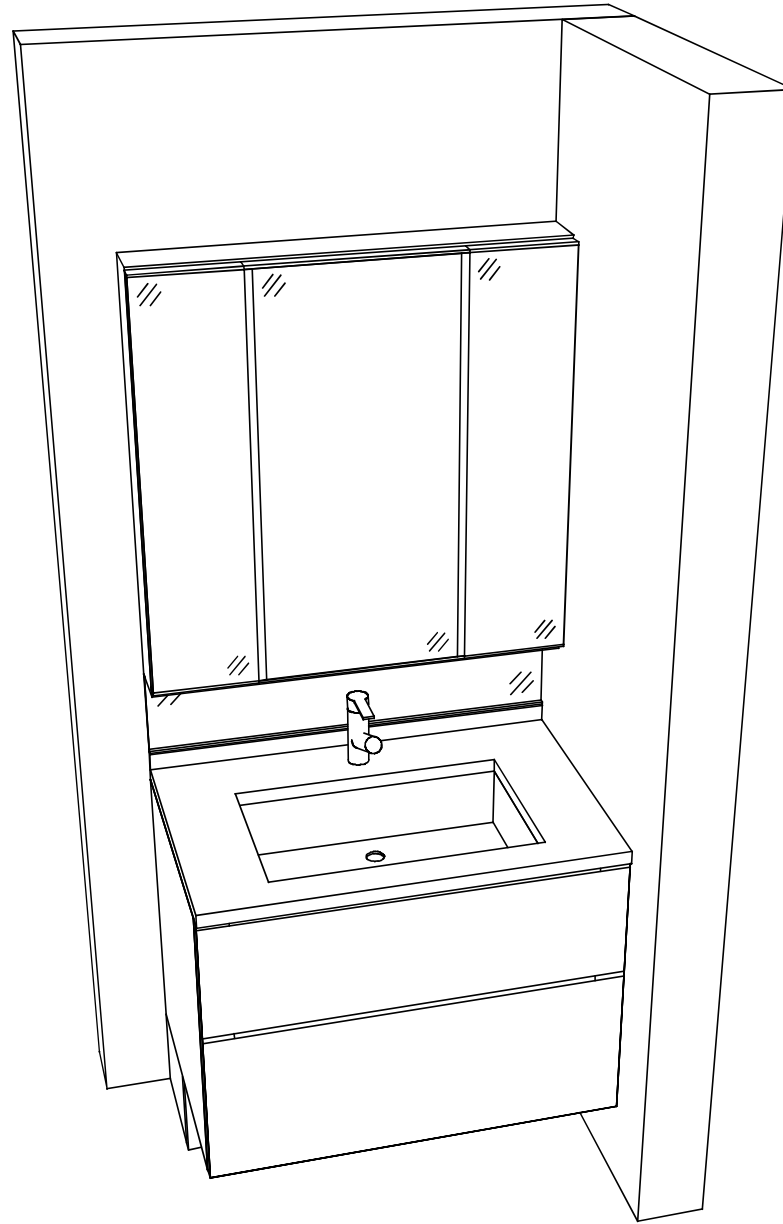

**Takara standard**  
タカラスタンダード株式会社

現場名称： SU2 SE-2-EJQKBX様邸

現場番号： C2444758

山形営業所

ホーロー洗面化粧台 ELEENA エリーナ

プラン番号： 1305E-2311-0002T

担当営業： 山形SR

姿図 2

作成日： 2023年11月2日

担当アドバイザー：

縮尺： 1 / 30

縮尺： A3サイズ等倍