

木製洗面化粧台 御見積書

ページ 1/2

御名前 熊本-八代SR SU⑥ 様
業者 様
商品名 WIT ウィット

作成日 2025年3月9日
プラン番号 9403B-2502-0054T
現場番号 C2742235

タカラスタンダード株式会社
◆八代営業所
熊本県八代市横手新町18番6号
TEL 0965-32-9188 / FAX 0965-32-9322

商品
御見積金額 ￥78,800 (税込 ￥86,680)

()内の価格は税込価格<税率10%>を表示しています。

《参考》別途 商品組付費 別途

- ※ 商品御見積金額には商品組付費は含まれておりません。
- ※ 商品組付費には配送・搬入・商品組付等の費用を含んでいます。
- ※ 商品組付費は現場の状況により変動する事があります。
又、給水・給湯・ガス・ダクト・電気等の接続工事は含まれておりません。

◆ 御見積仕様 ★ 御見積のカラー表示は参考です。最終発注時には必ず御確認下さい。

《洗面化粧台》	
洗面本体サイズ	75cm
ボウル面高さ	80cm
扉カラー	ウッドミディアムダーク
引手	ハンドル引手(ブラック)
ボウル	人造大理石・フラットカウンター
カラー	ホワイト
ミラー	なし
水栓	ホース引出式泡沫水栓
カラー	クロムメッキタイプ
ガス種	未定
周波数	60Hz

担当営業	担当アドバイサー	プラン作成者
		福田

◆ 備考

◆ 御確認事項

--	--

No.*

御名前 熊本-八代SR SU⑥

ページ

2/2

様

現場番号	C2742235	プラン番号	9403B-2502-0054T	作成日	2025/3/9
------	----------	-------	------------------	-----	----------

御見積明細 洗面化粧台

★ 御見積のカラー表示は参考です。最終発注時には必ず御確認下さい。

NO	商品名	仕様	品番	数量	単価	金額
1	洗面下台	扉タイプ(引出付)	S-VAGQ075HXX(BP~DT-1)	1	53,400	53,400
2	水栓	ホース引出式泡沫水栓、クロムメッキ	K47532J-RJ-TN	1	24,500	24,500
3	排水トラップセット		SトラップA(Y)	1	900	900
洗面化粧台合計				3	¥78,800	
商品総合計				3	¥78,800	

※ 御見積明細の価格には消費税は含まれておりません。別途消費税が必要となります。

《参考》別途 商品組付費





洗面化粧台商品組付費


別途

※ 商品組付費は現場の状況により変動する事があります。又、給水・給湯・ガス・ダクト・電気等の接続工事は含まれておりません。

()内の価格は税込価格<税率10%>を表示しています。

- 必ずご確認ください。
- ・天井高さと製品の総高さを十分にご確認ください。
 - ・《》内寸法は参考寸法です。
- 表示記号について
- ・SP：洗面パネル

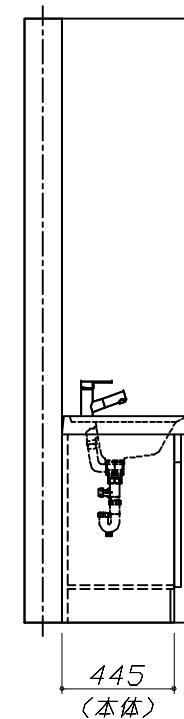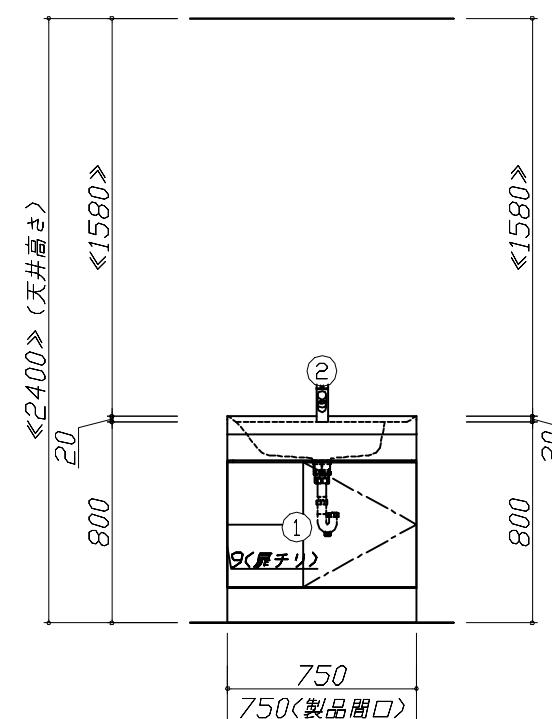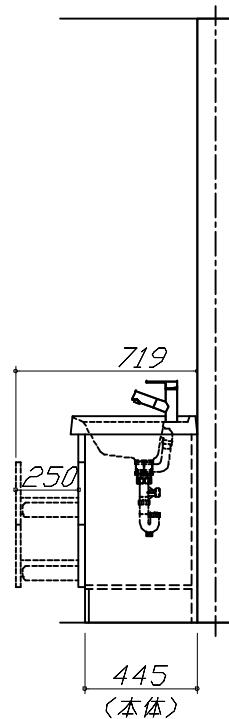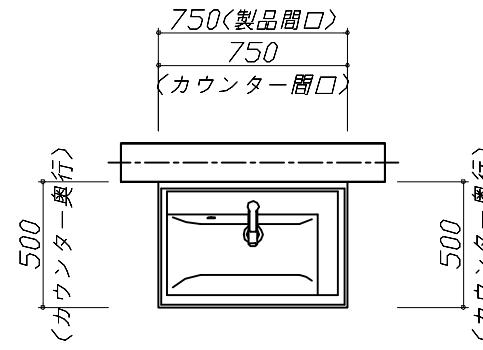

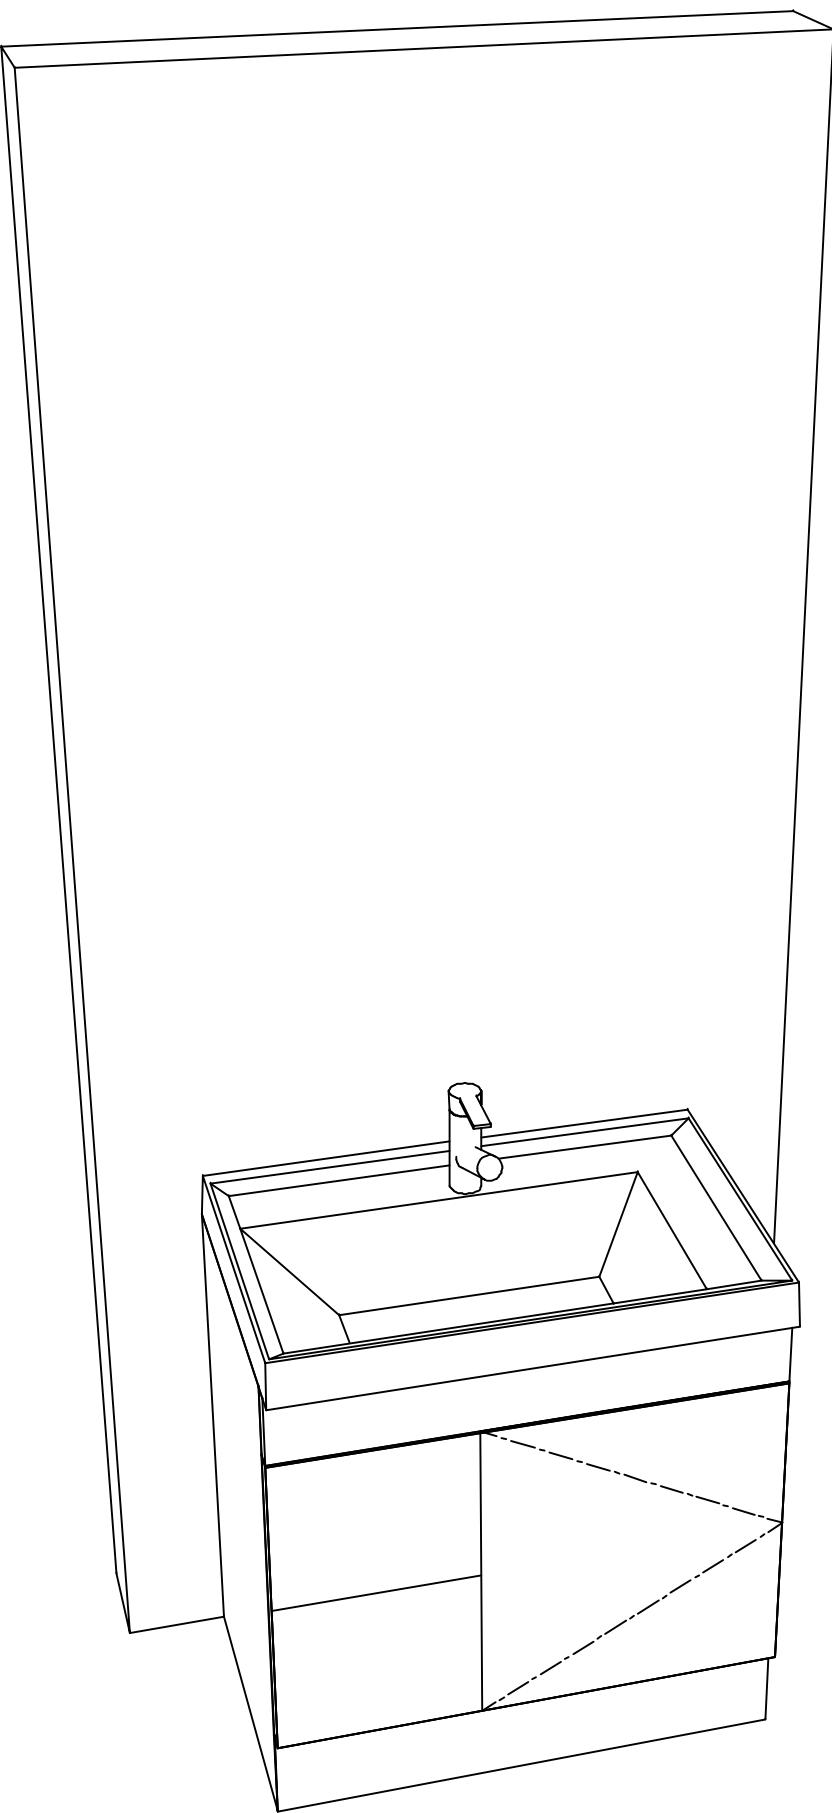

Takara standard
タカラスタンダード株式会社

現場名称：熊本一八代SR SU⑥様邸

現場番号：C2742235

八代営業所

木製洗面化粧台 W I T ウィット

プラン番号：9403B-2502-0054T

担当営業：

姿図 2

縮 尺：1 / 30

作成日：2025年3月9日

担当アドバイザー：

縮尺：A3サイズ等倍