

ホーロー洗面化粧台 御見積書

御名前 三重-四日市SR SU10 様

業者 様

商品名 ELEENA エリーナ

作成日 2023年11月11日
プラン番号 5905B-2311-0145T
現場番号 C3300586

タカラスタANDARD株式会社
◆四日市営業所
三重県四日市市青葉町800-38
TEL 059-353-2244 / FAX 059-353-2250

◆四日市ショールーム
TEL 059-354-2299 / FAX 059-354-2484

商品
御見積金額 **¥789,900** (税込 ¥868,890)

()内の価格は税込価格<税率10%>を表示しています。

《参考》別途 商品組付費 **¥79,000** (税込 ¥86,900)

- ※ 商品御見積金額には商品組付費は含まれておりません。
- ※ 商品組付費には配送・搬入・商品組付等の費用を含んでいます。
- ※ 商品組付費は現場の状況により変動する事があります。
又、給水・給湯・ガス・ダクト・電気等の接続工事は含まれておりません。

◆ 御見積仕様

《洗面化粧台》

洗面本体サイズ	120cm
カウンター高さ	80cm
扉カラー	ドラマチックホワイト・引手シルバー
カウンター カラー	人造大理石・フラットカウンター ファインホワイト
ミラー	1面鏡+フェイスクリアミラー
水栓①	シングルレバー式シャワー水栓
カラー①	クロムメッキタイプ
水栓②	-
カラー②	-
ガス種	LPG
周波数	60Hz

◆ 御確認事項

担当営業	担当アドバイザー	プラン作成者
	SU10	

◆ 備考

※2023年11月水栓価格改定



御名前 三重-四日市SR SU10

様

現場番号	C3300586	プラン番号	5905B-2311-0145T	作成日	2023/11/11
------	----------	-------	------------------	-----	------------

御見積明細 洗面化粧台

NO	商品名	仕様	品番	数量	単価	金額
1	ミラー	フェイスクリアミラー1面鏡、コートあり	SEM-045M1AHYTA-1	1	104,000	104,000
2	ミラー	1面鏡、コートなし	SFM-075M1NHNNA-1	1	20,000	20,000
3	ミラーパネル	パールホワイト	SCW-120 A (PW)-3	1	5,800	5,800
4	カウンタートップ	片寄せボウルタイプ・フラットカウンター	C-EDEP120YLA(EH-2	1	67,000	67,000
5	ボウルキャビネット	2段スライドタイプ(フロートタイプ)	S-EGXX075HCX(EJDHDX-3	1	138,000	138,000
6	片寄せボウルユニット		S-EASD045XCXCEJDHB-2	1	67,000	67,000
7	片寄せボウルユニット用脚	高さ80cm用	DU-B 80(H)	1	8,600	8,600
8	水栓	エコタイプシングルバー式シャワー水栓、クロムメッキ	KM8207TETK	1	25,500	25,500
9	エンドカバー	片寄せボウルユニット用	SEC-DPA (EJD)	1	13,500	13,500
10	エンドカバー	ランドリーウォールキャビネット用	SEC-WSP (EJD)	2	11,000	22,000
11	片寄せボウルチェア		DXチェア-B(H)	1	41,500	41,500
12	ランドリーウォールキャビネット		S-XJUW075XCX(XAV)B-2	1	78,000	78,000
13	トールユニット下台	ホーロー扉タイプ・扉ソフトクローズ・耐震ラッチ付	S-ETDD030XLPSEJDHB-4	1	143,000	143,000
14	台輪	トールユニット用	S-DG30D-80-2	1	4,500	4,500
15	エンドパネル	トールユニット中台・下台用	SEP-TDAS A(EJDH)-3	1	40,500	40,500
16	見切り対応フィラー	トールユニット用	ミキリST10 N-1	1	1,000	1,000
17	施工キット	1面鏡・ミラーパネル・ミドルミラー・洗面パネル用	SCUセコウキット	2	1,600	3,200
18	間仕切り名人	Hタイプ	MGマジキリJ HL 1	2	3,400	6,800
洗面化粧台合計				21		¥789,900

商品総合計	21	¥789,900
-------	----	----------

※ 御見積明細の価格には消費税は含まれておりません。別途消費税が必要となります。

《参考》別途 商品組付費







洗面化粧台商品組付費

¥79,000 (税込 ¥86,900)

※ 商品組付費は現場の状況により変動する事があります。又、給水・給湯・ガス・ダクト・電気等の接続工事は含まれておりません。

()内の価格は税込価格<税率10%>を表示しています。

- 必ずご確認ください。
 - ・天井高さとの製品の総高さを十分にご確認ください。
 - ・《 》内寸法は参考寸法です。
 - ・ランドリーウォールキャビネットを設置する場合は詳細図を参照し、スイングアップ扉の跳ね上げ分の空間を確保してください。
- 表示記号について
 - ・SP：洗面パネル
- ドレッサーの【★注】部はオープンのため、壁面が見えます。

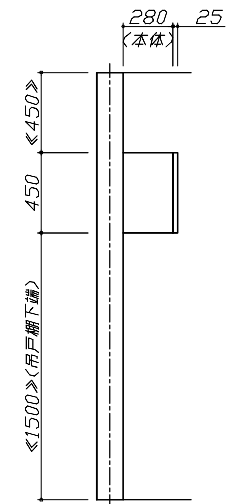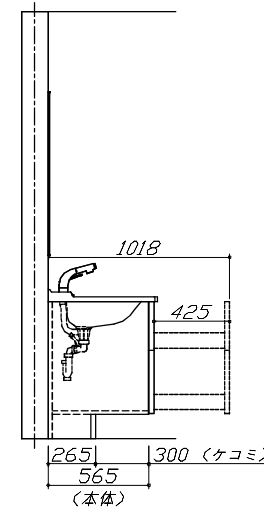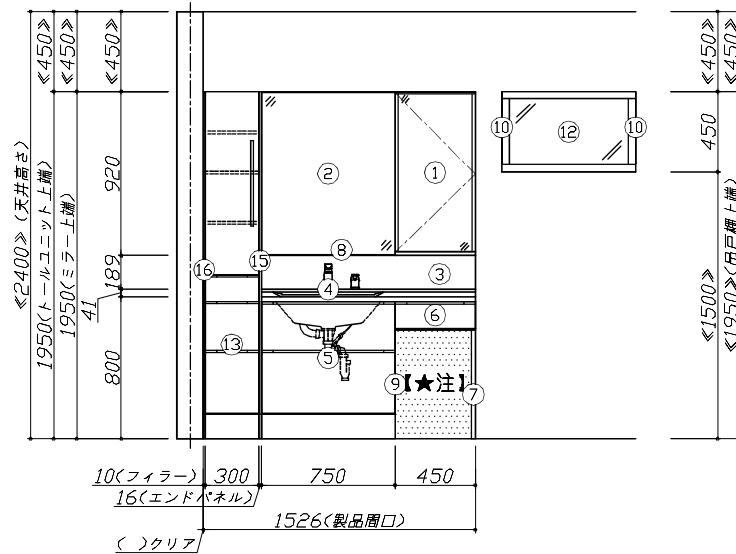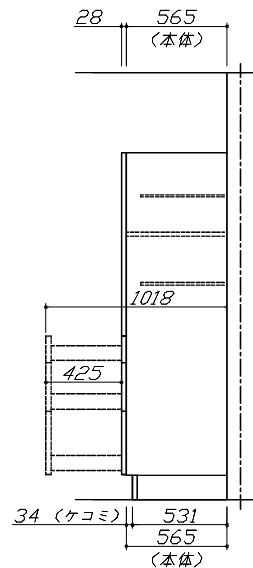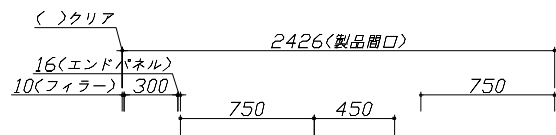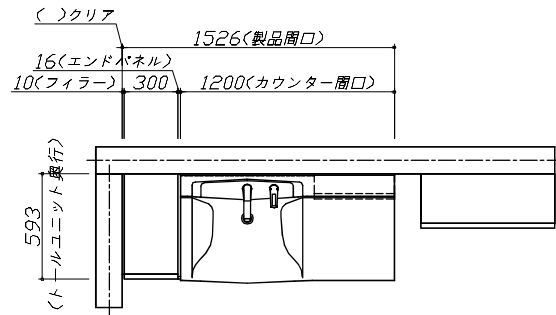


Takara standard
タカラスタンダード株式会社

現場名称： 三重-四日市SR SU10様邸
現場番号： C3300586
四日市営業所

ホーロー洗面化粧台 ELEENA エリーナ
プラン番号： 5905B-2311-0145T
担当営業：

姿図 1 縮尺： 1 / 30
作成日： 2023年11月11日
担当アドバイザー： SU10

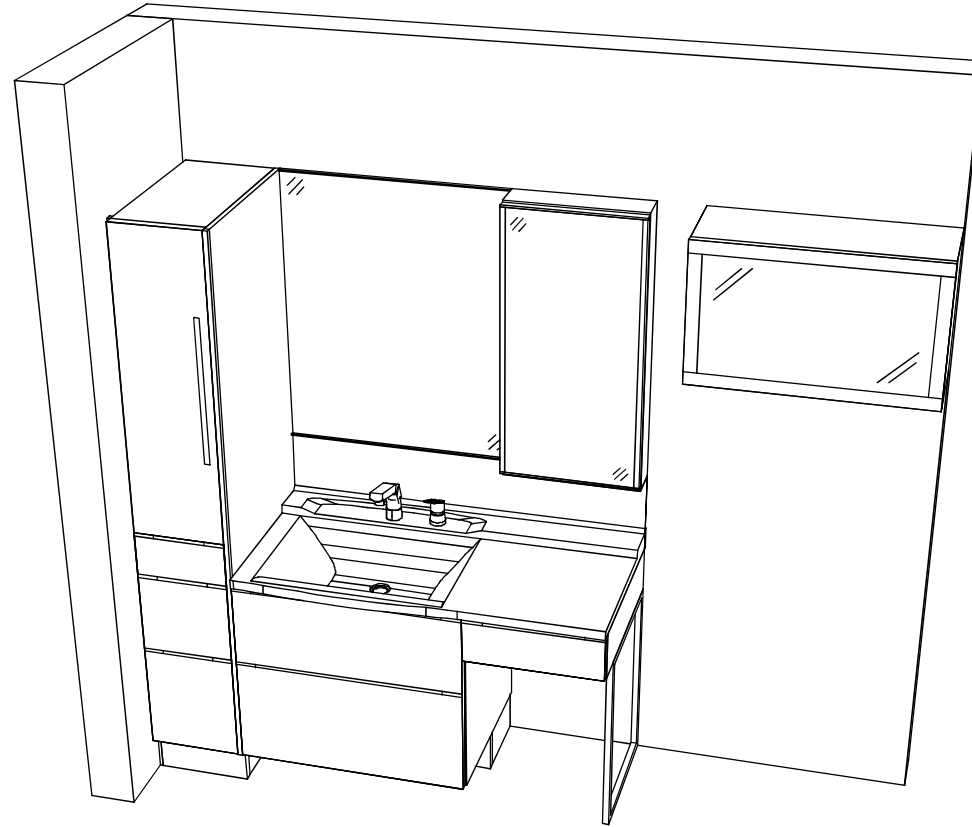

Takara standard
タカラスタンダード株式会社

現場名称： 三重-四日市SR SU10様邸

現場番号： C3300586

四日市営業所

ホーロー洗面化粧台 ELEENA エリーナ

プラン番号： 5905B-2311-0145T

担当営業：

姿図 2

作成日： 2023年11月11日

担当アドバイザー： SU10

縮尺： 1 / 30

縮尺：A3サイズ等倍