

ホーロー洗面化粧台 御見積書

御名前 三重-四日市SR SU3 様

業者 様

商品名 FAMILE ファミージュ

作成日 2023年11月11日
プラン番号 5905B-2311-0132T
現場番号 C3300546

タカラスタANDARD株式会社
◆四日市営業所
三重県四日市市青葉町800-38
TEL 059-353-2244 / FAX 059-353-2250

◆四日市ショールーム
TEL 059-354-2299 / FAX 059-354-2484

商品
御見積金額 **¥259,300** (税込 ¥285,230)

()内の価格は税込価格<税率10%>を表示しています。

《参考》別途 商品組付費 **¥55,000** (税込 ¥60,500)

- ※ 商品御見積金額には商品組付費は含まれておりません。
- ※ 商品組付費には配送・搬入・商品組付等の費用を含んでいます。
- ※ 商品組付費は現場の状況により変動する事があります。
又、給水・給湯・ガス・ダクト・電気等の接続工事は含まれておりません。

◆ 御見積仕様 ★ 御見積のカラー表示は参考です。最終発注時には必ず御確認下さい。

《洗面化粧台》

洗面本体サイズ	75cm
カウンター高さ	85cm
扉カラー	ミックスウッドホワイト
カウンター	人造大理石・ハイバックカウンター
カラー	クリスタルホワイト
ミラー	3面鏡
水栓	シングルレバー式シャワー水栓
カラー	クロムメッキタイプ
ガス種	未定
周波数	60Hz

◆ 御確認事項

担当営業	担当アドバイザー	プラン作成者
	SU3	

◆ 備考

※2023年4月価格改定
※2023年11月水栓価格改定



御名前 三重-四日市SR SU3

様

現場番号	C3300546	プラン番号	5905B-2311-0132T	作成日	2023/11/11
------	----------	-------	------------------	-----	------------

御見積明細 洗面化粧台

★ 御見積のカラー表示は参考です。最終発注時には必ず御確認下さい。

NO	商品名	仕様	品番	数量	単価	金額
1	洗面下台	スライド(2段)タイプ・ソフトクローズ	S-YERセ075HCA(YBW)ル-3	1	124,300	124,300
2	水栓	エコタイプ [®] シングルレバー式シャワー水栓、クロムメッキ	FSL140KTK	1	24,000	24,000
3	ミラー	3面鏡(ワイドLED)	SAM-075M3AHYEA-1	1	46,500	46,500
4	ウォールキャビネット		S-YWTW075XCX(YBW)-3D	1	24,700	24,700
5	ホーロー洗面パネル	深型タイプ [®] 高さ235cm用・パールホワイト	PSP-YDTA (PW	2	14,100	28,200
6	ホーロー洗面パネル	高さ調整用パネル	PSP-DSFLA	2		
7	エッジセット		SPエッジセットJ (MW)-2	2	1,500	3,000
8	施工キット		SPHセコウキット	2	4,300	8,600
9	台輪スパーサー	洗面下台用	S-DB 75Y-85	1		
洗面化粧台合計				13		¥259,300

商品総合計	13	¥259,300
-------	----	----------

※ 御見積明細の価格には消費税は含まれておりません。別途消費税が必要となります。

《参考》別途 商品組付費






洗面化粧台商品組付費

¥55,000 (税込 ¥60,500)

※ 商品組付費は現場の状況により変動する事があります。又、給水・給湯・ガス・ダクト・電気等の接続工事は含まれておりません。

()内の価格は税込価格<税率10%>を表示しています。

- 必ずご確認ください。
- ・天井高さとの製品の総高さを十分にご確認ください。
 - ・<>内寸法は参考寸法です。
- 表示記号について
- ・SP：洗面パネル

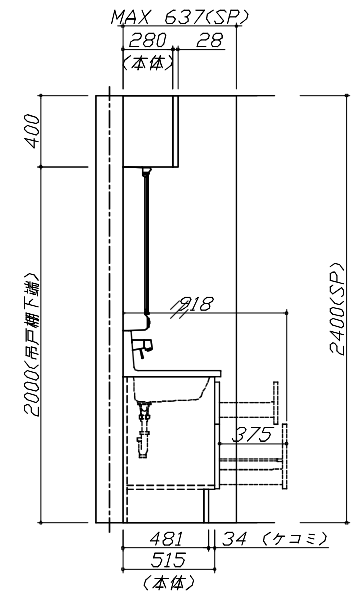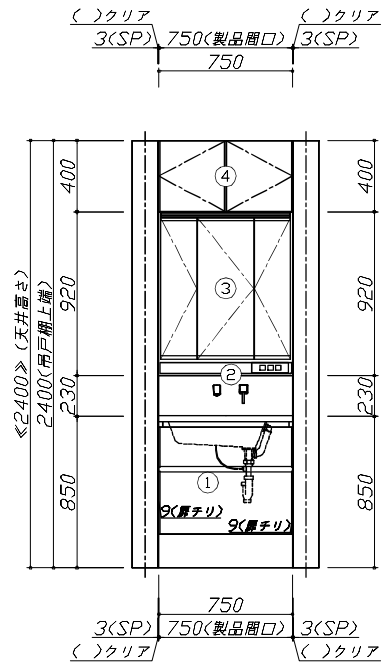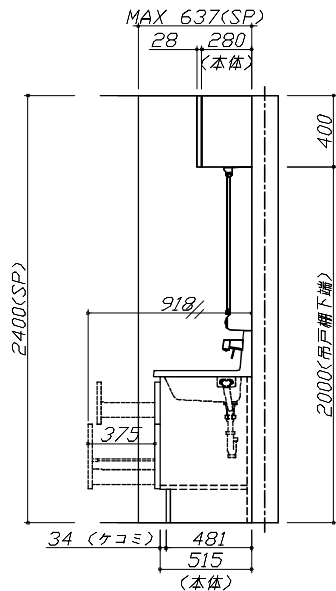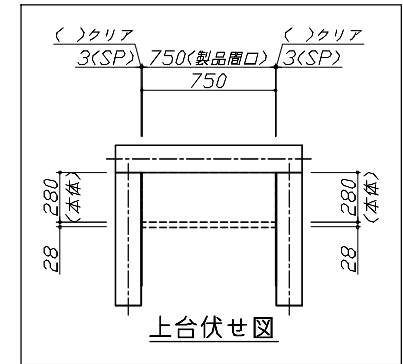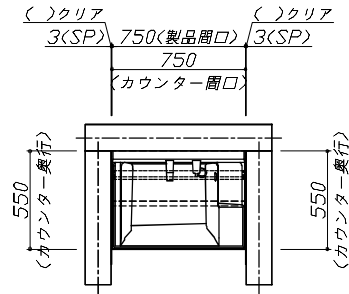


Takara standard
タカスタンダード株式会社

現場名称： 三重-四日市SR SU3様邸
現場番号： C3300546
四日市営業所

ホーロー洗面化粧台 FAMILIE ファミュー
プラン番号： 5905B-2311-0132T
担当営業：

姿図 1 縮尺： 1 / 30
作成日： 2023年11月11日
担当アドバイザー： SU3

縮尺：A3サイズ等倍

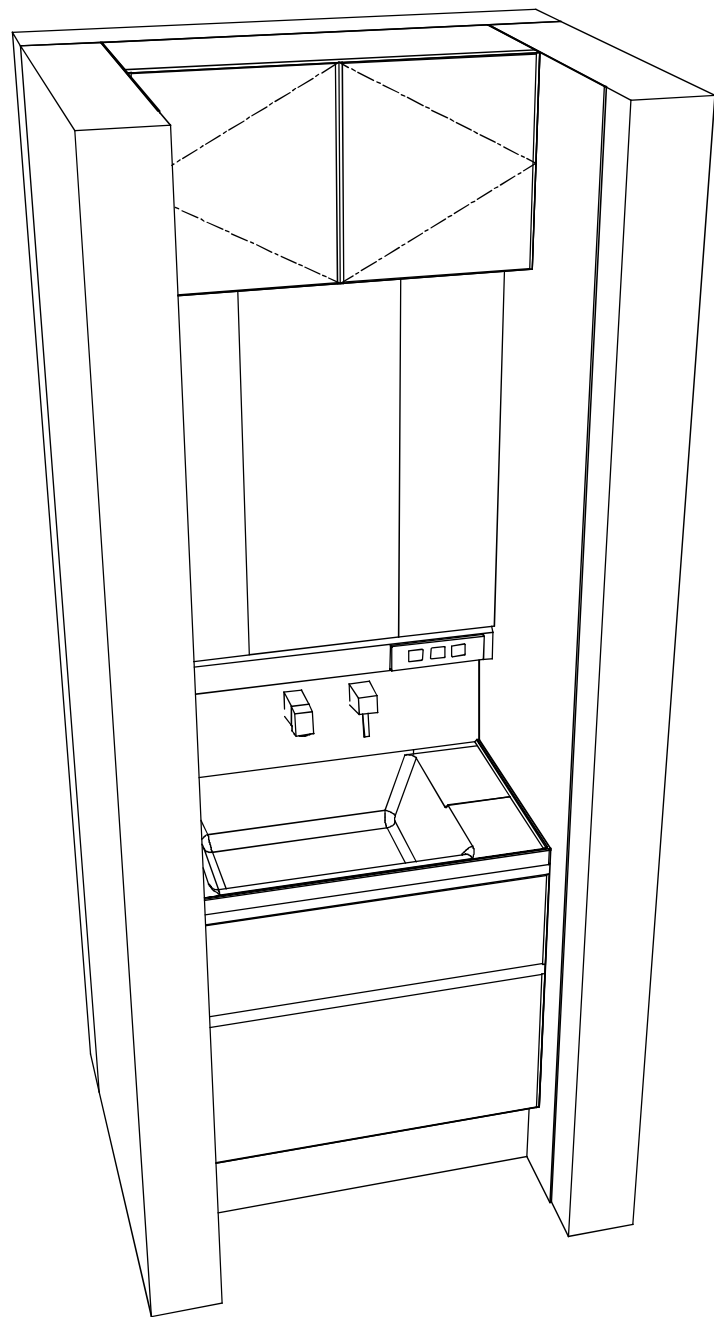

Takara standard
タカラスタンダード株式会社

現場名称： 三重-四日市SR SU3様邸

現場番号： C3300546

四日市営業所

ホーロー洗面化粧台

FAMILY ファミリー

プラン番号： 5905B-2311-0132T

担当営業：

姿図 2

作成日： 2023年11月11日

担当アドバイザー： SU3

縮尺： 1 / 30

縮尺：A3サイズ等倍