

# ホーロー洗面化粧台 御見積書

御名前 三重-四日市SR SU2 様

業者 様

商品名 ELEENA エリーナ

作成日 2025年8月25日  
 プラン番号 5905B-2508-0307T  
 現場番号 C3298903

タカラスタンダード株式会社  
 ◆四日市営業所  
 三重県四日市市青葉町800-38  
 TEL 059-353-2244 / FAX 059-353-2250

◆四日市ショールーム  
 TEL 059-354-2299 / FAX 059-354-2484

商品  
 御見積金額 **¥380,900** (税込 ¥418,990)

( )内の価格は税込価格<税率10%>を表示しています。

《参考》別途 商品組付費 **¥76,000 (税込 ¥83,600)**  
 《参考》別途 現場配送費 **¥0 (税込 ¥0)**

- ※ 商品御見積金額には商品組付費は含まれておりません。
- ※ 商品組付費には搬入・商品組付等の費用を含んでいます。
- ※ 商品組付費は現場の状況により変動する事があります。  
 又、給水・給湯・ガス・ダクト・電気等の接続工事は含まれておりません。

担当営業	担当アドバイザー	プラン作成者
	SU2	

◆ 御見積仕様 ★ 御見積のカラー表示は参考です。最終発注時には必ず御確認下さい。

《洗面化粧台》

洗面本体サイズ	75cm
カウンター高さ	85cm
扉カラー	スポルテッドビーチ・引手シルバー
カウンター	人造大理石・ハイバックカウンター
カラー	ファインページュ
ミラー	3面鏡
水栓①	シングルレバー式シャワー水栓
カラー①	クロムメッキタイプ
水栓②	-
カラー②	-
ガス種	未定
周波数	未定

◆ 御確認事項

◆ 備考

※2025/08 スタイルリッシュミラー改定

--	--

No.\*

御名前 三重-四日市SR SU2

様

現場番号	C3298903	プラン番号	5905B-2508-0307T	作成日	2025/8/25
------	----------	-------	------------------	-----	-----------

## 御見積明細 洗面化粧台

★ 御見積のカラー表示は参考です。最終発注時には必ず御確認下さい。

NO	商品名	仕様	品番	数量	単価	金額
1	ミラー	スタイリッシュ3面鏡(LED仕様)	SCM-075M3AHYEA-3	1	72,000	72,000
2	カウンタートップ	センターホウル・ハイバックカウンター	C-EKH075DCA(EJ-2	1	74,500	74,500
3	ボウルキャビネット	2段スライドタイプ	S-EEXX075HCX(E1SHBX-3	1	138,000	138,000
4	水栓	エコタイプセンサー式シャワー水栓、クロムメッキ	FSL140KATK	1	64,500	64,500
5	ホーロー洗面パネル	深型カンタン取付タイプ・グレインベージュ	PSP-YDS A (TI)-2	2	10,600	21,200
6	施工キット	1面鏡・ミラーパネル・ミドルミラー・洗面パネル用	SCUセコキット	2	1,600	3,200
7	台輪スペーサー	洗面下台用	S-DB 75E-85	1		
8	かくせるラック	間口75cm用	STピラウラ75B	1	7,500	7,500
洗面化粧台合計				10		¥380,900
商品総合計				10		¥380,900

※ 御見積明細の価格には消費税は含まれておりません。別途消費税が必要となります。

## 《参考》別途 商品組付費

洗面化粧台商品組付費

¥76,000 (税込 ¥83,600)





## 《参考》別途 現場配送費

¥0 (税込 ¥0)

※ 商品組付費は現場の状況により変動する事があります。又、給水・給湯・ガス・ダクト・電気等の接続工事は含まれておりません。

( )内の価格は税込価格&lt;税率10%&gt;を表示しています。

■必ずご確認ください。  
 ・天井高さと製品の総高さを十分にご確認ください。  
 ・《 》内寸法は参考寸法です。  
 ■表示記号について  
 ・SP：洗面パネル

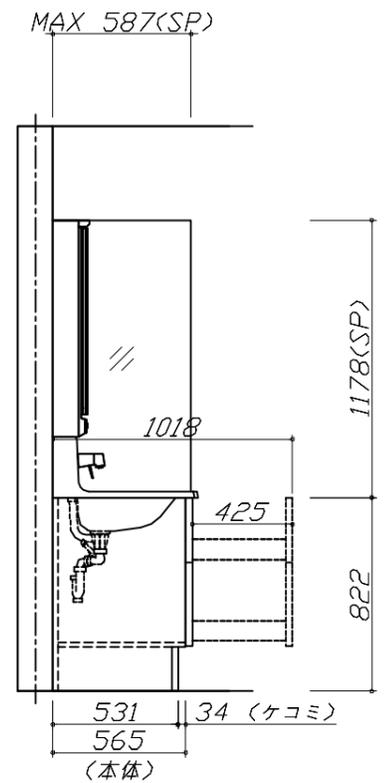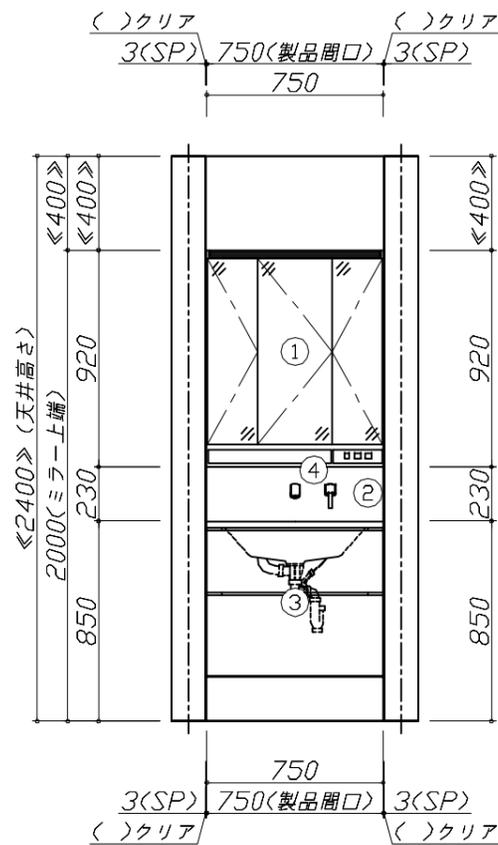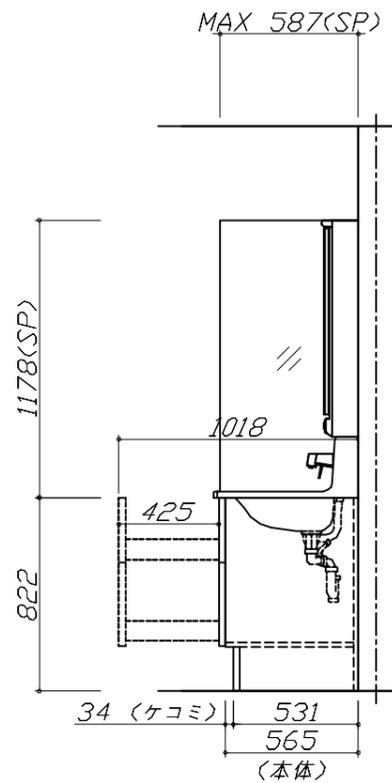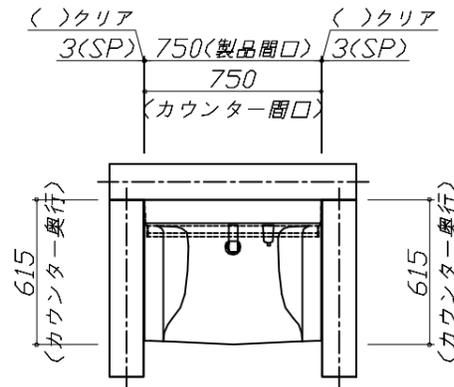


**Takara standard**  
 タカラスタンダード株式会社

現場名称： 三重-四日市SR SU2様邸  
 現場番号： C3298903  
 四日市営業所

ホーロー洗面化粧台 ELEENA エリーナ  
 プラン番号： 5905B-2508-0307T  
 担当営業：

姿図 1 縮尺： 1 / 30  
 作成日： 2025年8月25日  
 担当アドバイザー： SU2

縮尺：A3サイズ等倍

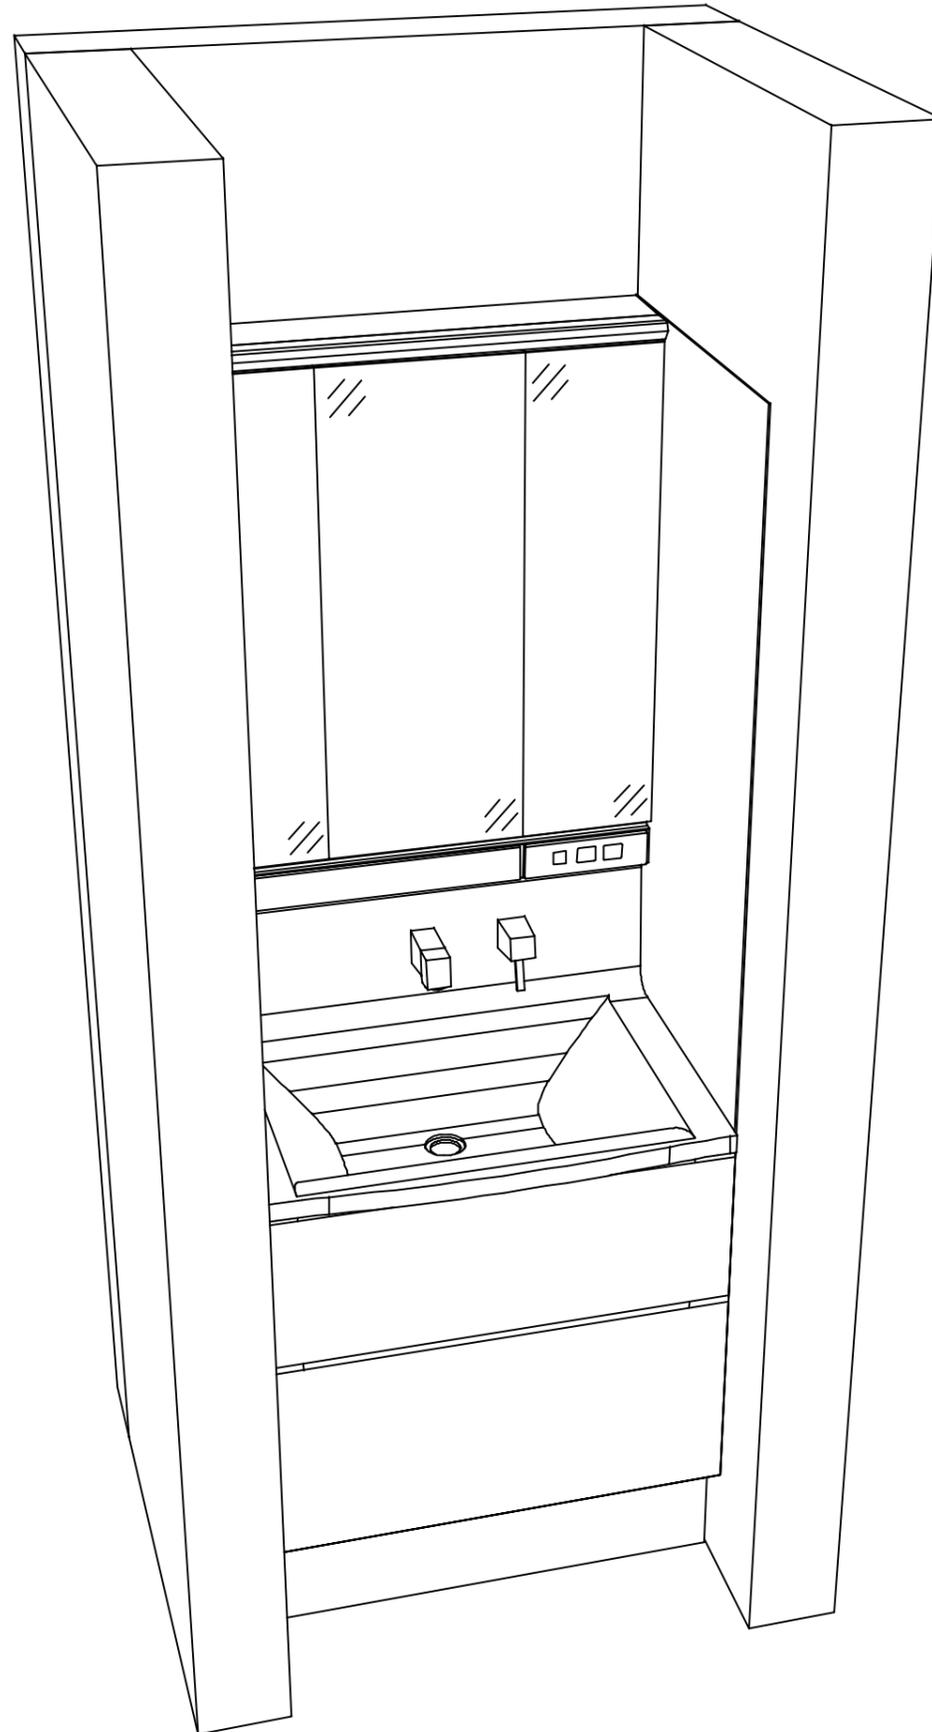

**Takara standard**  
タカラスタンダード株式会社

現場名称： 三重-四日市SR SU2様邸

現場番号： C3298903

四日市営業所

ホーロー洗面化粧台 ELEENA エリーナ

プラン番号： 5905B-2508-0307T

担当営業 :

姿図 2

縮尺： 1 / 30

作成日： 2025年8月25日

担当アドバイザー： SU2

縮尺：A3サイズ等倍