

ホーロー洗面化粧台 御見積書

御名前 横浜ー横浜SR SU54 様

業者 様

商品名 FAMILIE ファミュー

作成日 2025年8月24日
 プラン番号 2701A-2508-0436T
 現場番号 C3372896

タカラスタANDARD株式会社
 ◆横浜支店 販売課
 神奈川県横浜市神奈川区富家町4番1
 TEL 045-435-8033 / FAX 045-435-8051

◆横浜ショールーム
 TEL 045-435-8039 / FAX 045-435-8055

商品
 御見積金額 **¥299,000 (税込 ¥328,900)**

()内の価格は税込価格<税率10%>を表示しています。

《参考》別途 商品組付費 別途
 《参考》別途 現場配送費 ¥0 (税込 ¥0)

- ※ 商品御見積金額には商品組付費は含まれておりません。
- ※ 商品組付費には搬入・商品組付等の費用を含んでいます。
- ※ 商品組付費は現場の状況により変動する事があります。
 又、給水・給湯・ガス・ダクト・電気等の接続工事は含まれておりません。

担当営業	担当アドバイザー	プラン作成者

◆ 御見積仕様

《洗面化粧台》

洗面本体サイズ 120cm
 ぴったり対応 -
 カウンター高さ 80cm
 扉カラー マットベージュ
 カウンター 人造大理石(ベッセルホウル + メラミンカウンター)
 カラー ホウル:ホワイト+カウンターカラー:スモーキーエルク
 ミラー 丸型ミラー フローティングラック(スモーキーエルク)
 水栓 ホース引出式泡沫水栓
 カラー クロムメッキタイプ
 ガス種 未定
 周波数 50Hz

◆ 御確認事項

◆ 備考

★ミラーパネル及び施工キット新規手配必要。

--	--

No.*

御名前 横浜ー横浜SR SU54

様

現場番号	C3372896	プラン番号	2701A-2508-0436T	作成日	2025/8/24
------	----------	-------	------------------	-----	-----------

御見積明細 洗面化粧台

NO	商品名	仕様	品番	数量	単価	金額
1	洗面下台	スライド(2段)タイプ・ソフトクローズ	S-YGXX075HCA(YMTHUX-1	1	99,000	99,000
2	カウンター	メラミン	C-YBYX120-LX(Yチ-1	1	47,000	47,000
3	ボウル		C-YXM060-CX(Yア-1	1	51,000	51,000
4	片寄ボウル脚		DU-Y 80(H)-1	1	9,000	9,000
5	水栓	エコタイプホース引出式泡沫水栓、クロムメッキ	K47532EJ-RJ-2TN	1	25,500	25,500
6	丸型ミラー	1面鏡、コートなし	ミラ-WB580	1	29,000	29,000
7	ミラーパネル	ミルキーモザイク	SCW-120AN(IMI)-1	1	10,000	10,000
8	フローティングラック		S-LRK120(チ-1	1	26,900	26,900
9	施工キット	1面鏡・ミラーパネル・洗面パネル用	SCUセコウキット	1	1,600	1,600
洗面化粧台合計				9		¥299,000

商品総合計	9	¥299,000
-------	---	----------

※ 御見積明細の価格には消費税は含まれておりません。別途消費税が必要となります。

《参考》別途 商品組付費

洗面化粧台商品組付費

別途






《参考》別途 現場配送費

¥0 (税込 ¥0)

※ 商品組付費は現場の状況により変動する事があります。又、給水・給湯・ガス・ダクト・電気等の接続工事は含まれておりません。

()内の価格は税込価格<税率10%>を表示しています。

- 必ずご確認ください。
 - ・天井高さとの製品の総高さを十分にご確認ください。
 - ・《 》内寸法は参考寸法です。
- 表示記号について
 - ・SP：洗面パネル
- ドレッサーの【★注】部はオープンのため、壁面が見えます。

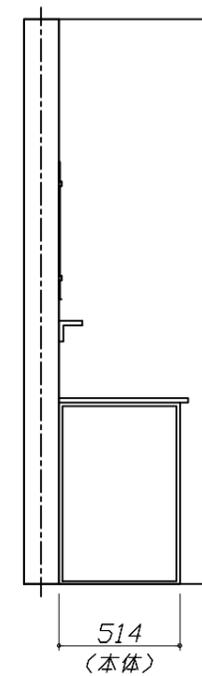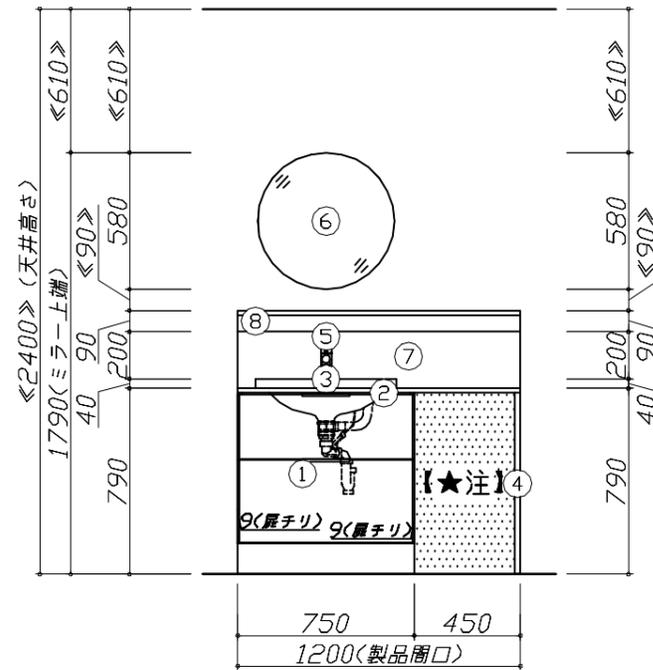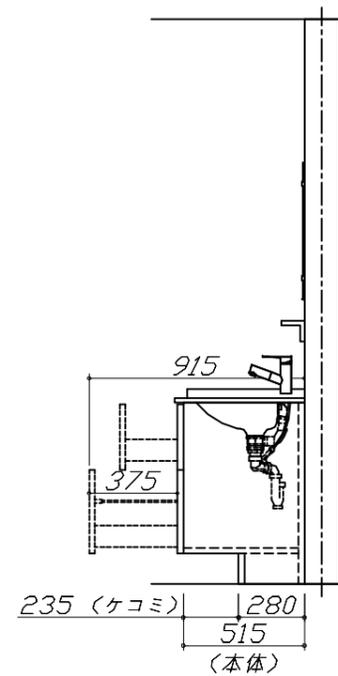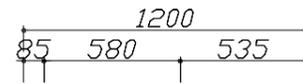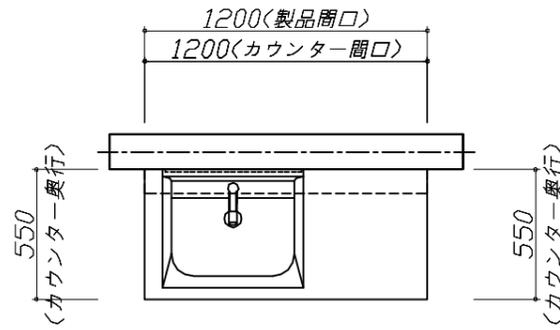


Takara standard
タカラスタンダード株式会社

現場名称： 横浜-横浜SR SU54様邸
現場番号： C3372896
横浜支店 販売課

ホーロー洗面化粧台 FAMILIE ファミーユ
プラン番号： 2701A-2508-0436T
担当営業：

姿図 1 縮尺： 1 / 30
作成日： 2025年8月24日
担当アドバイザー：

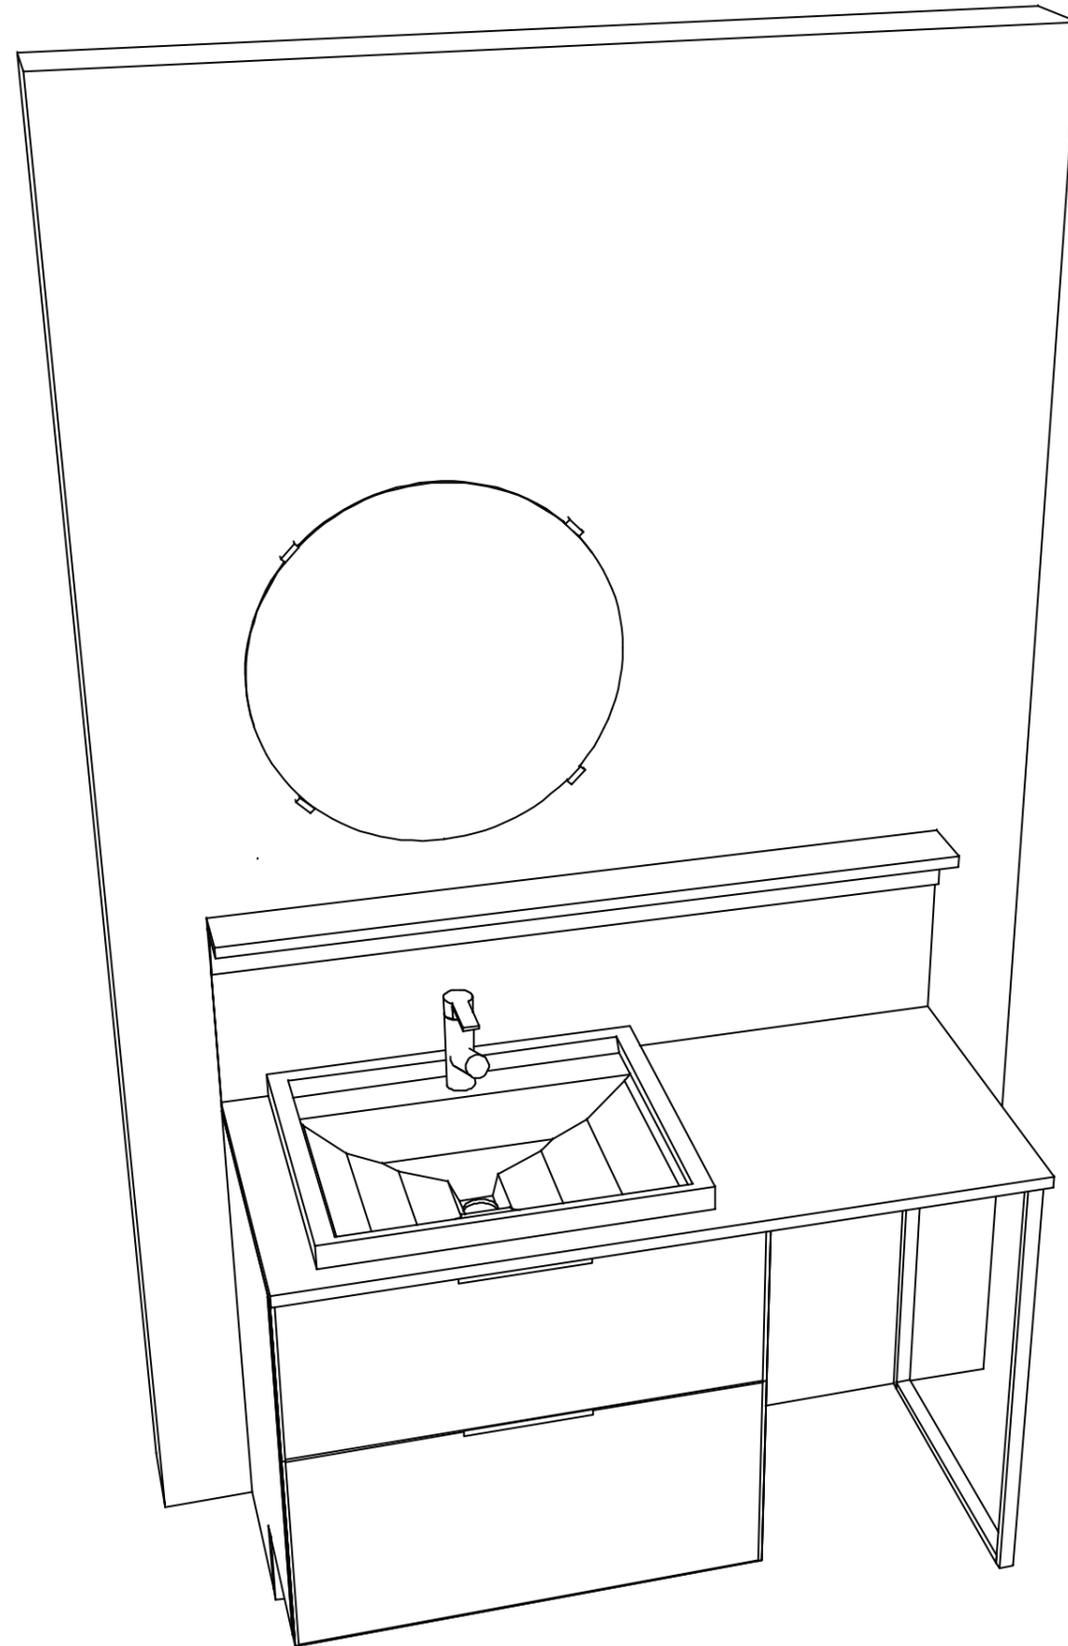

Takara standard
タカラスタンダード株式会社

現場名称： 横浜-横浜SR SU54様邸

現場番号： C3372896

横浜支店 販売課

ホーロー洗面化粧台 FAMILIE ファミュー

プラン番号： 2701A-2508-0436T

担当営業 :

姿図 2

縮尺： 1 / 30

作成日： 2025年8月24日

担当アドバイザー：

縮尺：A3サイズ等倍