

ホーロー洗面化粧台 御見積書

御名前 横浜-横浜SR SU53 様

業者 様

商品名 FAMILE ファミージュ

商品
御見積金額 ¥432,900 (税込 ¥476,190)

()内の価格は税込価格<税率10%>を表示しています。

《参考》別途 商品組付費 別途

- ※ 商品御見積金額には商品組付費は含まれておりません。
- ※ 商品組付費には配送・搬入・商品組付等の費用を含んでいます。
- ※ 商品組付費は現場の状況により変動する事があります。
又、給水・給湯・ガス・ダクト・電気等の接続工事は含まれておりません。

◆ 御見積仕様

《洗面化粧台》

洗面本体サイズ	90cm
カウンター高さ	80cm
扉カラー	ウォルナットグレージュ
カウンター	人造大理石・ハイバックカウンター
カラー	クリスタルホワイト
ミラー	フェイスクリアミラー
水栓	シングルレバー式シャワー水栓
カラー	クロムメッキタイプ
ガス種	未定
周波数	50Hz

◆ 御確認事項

作成日 2023年11月3日
プラン番号 2701A-2311-0084T
現場番号 C3363230

タカラスタANDARD株式会社
◆横浜支店 販売課
神奈川県横浜市神奈川区富家町4番1
TEL 045-435-8033 / FAX 045-435-8051

◆横浜ショールーム
TEL 045-435-8039 / FAX 045-435-8055

担当営業	担当アドバイザー	プラン作成者

◆ 備考

御名前 横浜-横浜SR SU53 様

現場番号	C3363230	プラン番号	2701A-2311-0084T	作成日	2023/11/3
------	----------	-------	------------------	-----	-----------

御見積明細 洗面化粧台

NO	商品名	仕様	品番	数量	単価	金額
1	洗面下台	扉(引出し付)タイプ	S-YARt090HXA(YWV)ル-3	1	124,900	124,900
2	水栓	エコタイプセンサー式シャワー水栓、クロムメッキ	FSL140KATK	1	64,500	64,500
3	ミラー	フェイスクリアミラー3面鏡、コートあり	SEM-090M3AHYTA-1	1	132,000	132,000
4	トールユニット下台	3段引出しタイプ	S-YTDY045XRXGYWV)-1	1	82,500	82,500
5	台輪	トールユニット用	S-DB45W-80(N)	1	3,500	3,500
6	エンドパネル	トールユニット下台用	SEP-TD (YWV)-2	1	21,000	21,000
7	どこでもラック(スクエアタイプ)	小物置きM、チャコールグレー	MGSK コモノオキ (CG	1	1,700	1,700
8	どこでもラック(スクエアタイプ)	タオルハンガーS、チャコールグレー	MGSK タオルハンガ`-S (CG	1	1,100	1,100
9	どこでもラック(スクエアタイプ)	マルチホルダー、チャコールグレー	MGSK マルチホルダ` (CG	1	1,700	1,700
洗面化粧台合計				9		¥432,900

商品総合計	9	¥432,900
-------	---	----------

※ 御見積明細の価格には消費税は含まれておりません。別途消費税が必要となります。

《参考》別途 商品組付費





洗面化粧台商品組付費


別途

※ 商品組付費は現場の状況により変動する事があります。 又、給水・給湯・ガス・ダクト・電気等の接続工事は含まれておりません。

()内の価格は税込価格<税率10%>を表示しています。

- 必ずご確認ください。
- ・天井高さと製品の総高さを十分にご確認ください。
 - ・《 》内寸法は参考寸法です。
- 表示記号について
- ・SP：洗面パネル

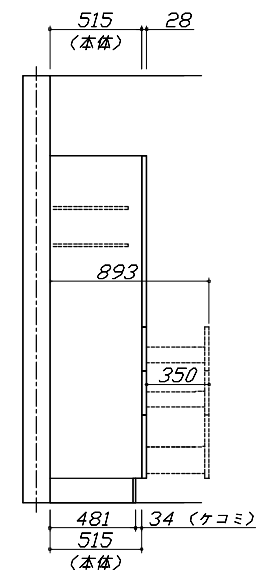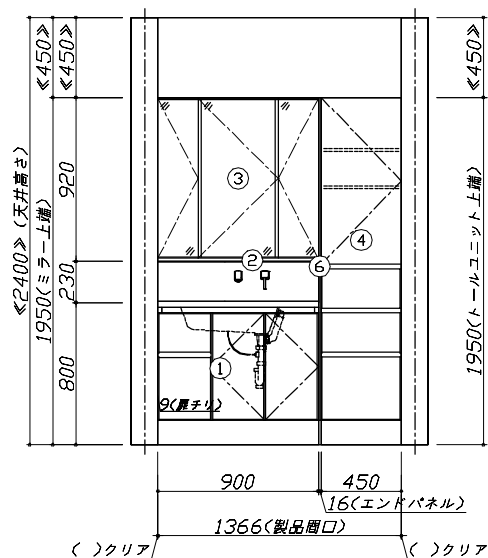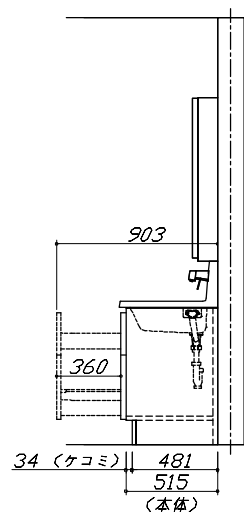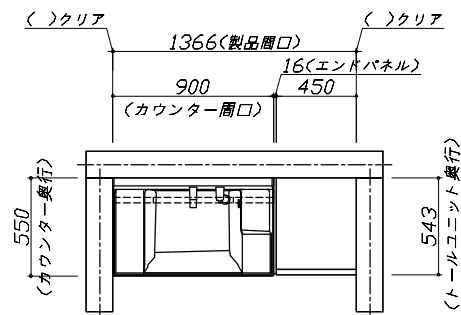

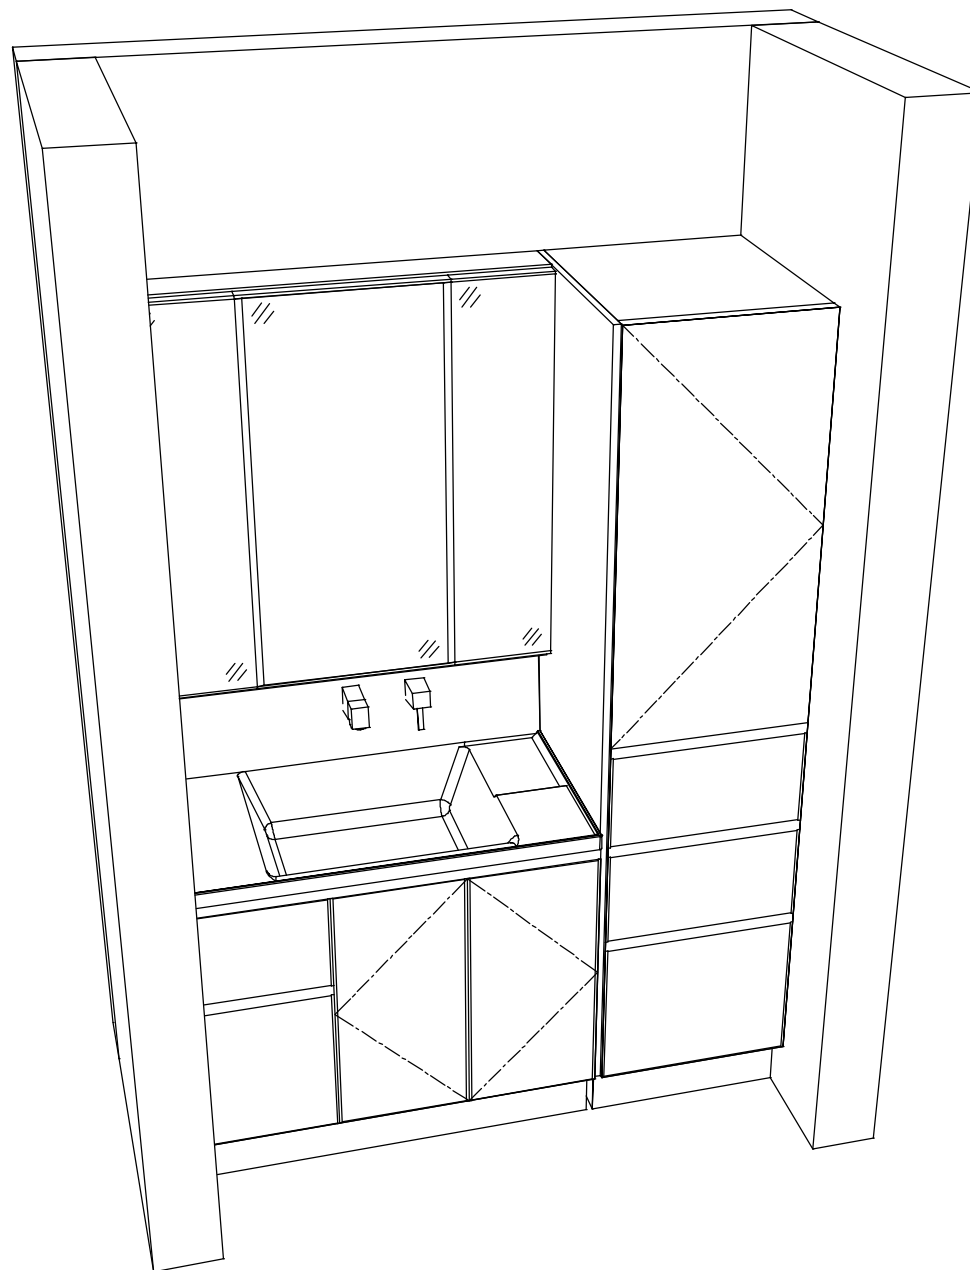

Takara standard
タカスタンダード株式会社

現場名称： 横浜-横浜SR SU53様邸

現場番号： C3363230

横浜支店 販売課

ホーロー洗面化粧台

FAMILY ファミリー

プラン番号： 2701A-2311-0084T

担当営業：

姿図 2

作成日： 2023年11月3日

担当アドバイザー：

縮尺： 1 / 30

縮尺：A3サイズ等倍