

# ぴったりサイズ木製洗面化粧台 御見積書

御名前 横浜-横浜SR SU68 様

業者 様

商品名 REJUST リジャスト

作成日 2023年11月4日  
プラン番号 2701A-2311-0137T  
現場番号 C3377053

タカラスタANDARD株式会社  
◆横浜支店 販売課  
神奈川県横浜市神奈川区富家町4番1  
TEL 045-435-8033 / FAX 045-435-8051

◆横浜ショールーム  
TEL 045-435-8039 / FAX 045-435-8055

商品  
御見積金額 **¥196,800** (税込 ¥216,480)

( )内の価格は税込価格<税率10%>を表示しています。

## 【参考】別途 商品組付費 別途

- ※ 商品御見積金額には商品組付費は含まれておりません。
- ※ 商品組付費には配送・搬入・商品組付等の費用を含んでいます。
- ※ 商品組付費は現場の状況により変動する事があります。  
又、給水・給湯・ガス・ダクト・電気等の接続工事は含まれておりません。

## ◆ 御見積仕様

《洗面化粧台》

洗面本体サイズ 120cm

ボウル面高さ 80cm

扉カラー ホワイト

引手 レール引手(シルバー)

カウンター 人大フラットカウンター

カラー クリスタルホワイト

ミラー 木製3面鏡

水栓 シングルレバー式シャワー水栓

カラー クロムメッキタイプ

ガス種 未定

周波数 50Hz

## ◆ 御確認事項

| 担当営業 | 担当アドバイザー | プラン作成者 |
|------|----------|--------|
|      |          |        |

## ◆ 備考

※ミラーパネル及び施工キット新規手配必要。

|  |  |
|--|--|
|  |  |
|--|--|

御名前 横浜-横浜SR SU68

様

|      |          |       |                  |     |           |
|------|----------|-------|------------------|-----|-----------|
| 現場番号 | C3377053 | プラン番号 | 2701A-2311-0137T | 作成日 | 2023/11/4 |
|------|----------|-------|------------------|-----|-----------|

## 御見積明細 洗面化粧台

| NO      | 商品名    | 仕様                         | 品番                    | 数量 | 単価     | 金額       |
|---------|--------|----------------------------|-----------------------|----|--------|----------|
| 1       | 洗面下台   | 扉(引出し付)タイプ                 | S-WAXX120HXX(APE-AX-2 | 1  | 47,200 | 47,200   |
| 2       | カウンター  |                            | C-WNEP120-CE(AL-1     | 1  | 41,800 | 41,800   |
| 3       | 水栓     | エコタイプシングルレバー式シャワー水栓、クロムメッキ | KM8207TETK            | 1  | 25,500 | 25,500   |
| 4       | ミラー    | 3面鏡(木製ボックス仕様)、上部照明         | SEA-120M3A8NEA-2      | 1  | 74,000 | 74,000   |
| 5       | ミラーパネル | グレイホワイト                    | SCW-120DN(ATG)-1      | 1  | 5,800  | 5,800    |
| 6       | 施工キット  | ミラーパネル・洗面パネル用              | SCUセコウキット             | 1  | 1,600  | 1,600    |
| 7       | ストラップ  |                            | ストラップA(Y)             | 1  | 900    | 900      |
| 洗面化粧台合計 |        |                            |                       | 7  |        | ¥196,800 |
| 商品総合計   |        |                            |                       | 7  |        | ¥196,800 |

※ 御見積明細の価格には消費税は含まれておりません。別途消費税が必要となります。

## 《参考》別途 商品組付費






洗面化粧台商品組付費

別途

※ 商品組付費は現場の状況により変動する事があります。又、給水・給湯・ガス・ダクト・電気等の接続工事は含まれておりません。

( )内の価格は税込価格&lt;税率10%&gt;を表示しています。

- 必ずご確認ください。
  - ・天井高さとの製品の総高さを十分にご確認ください。
  - ・《 》内寸法は参考寸法です。
- 表示記号について
  - ・SP：洗面パネル

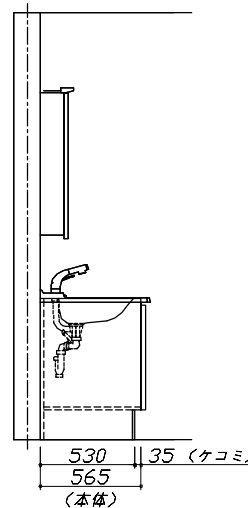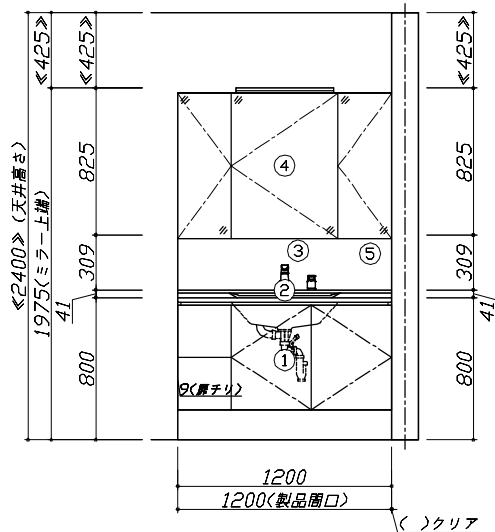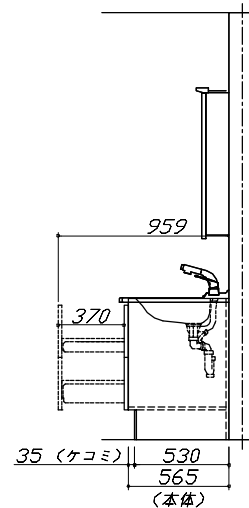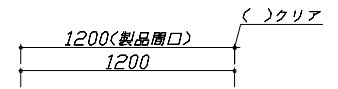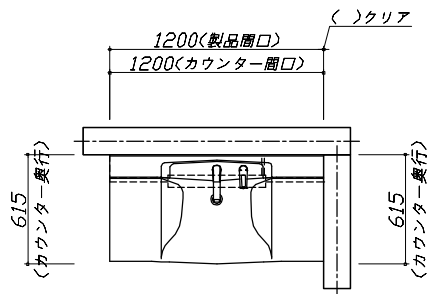


**Takara standard**  
タカラスタンダード株式会社

現場名称： 横浜-横浜SR SU68様邸  
現場番号： C3377053  
横浜支店 販売課

ぴったりサイズ'木製洗面化粧台 REJUST リジャスト  
プラン番号： 2701A-2311-0137T  
担当営業：

姿図 1  
作成日： 2023年11月4日  
担当アドバイザー：

縮尺： 1 / 30  
縮尺： A3サイズ等倍

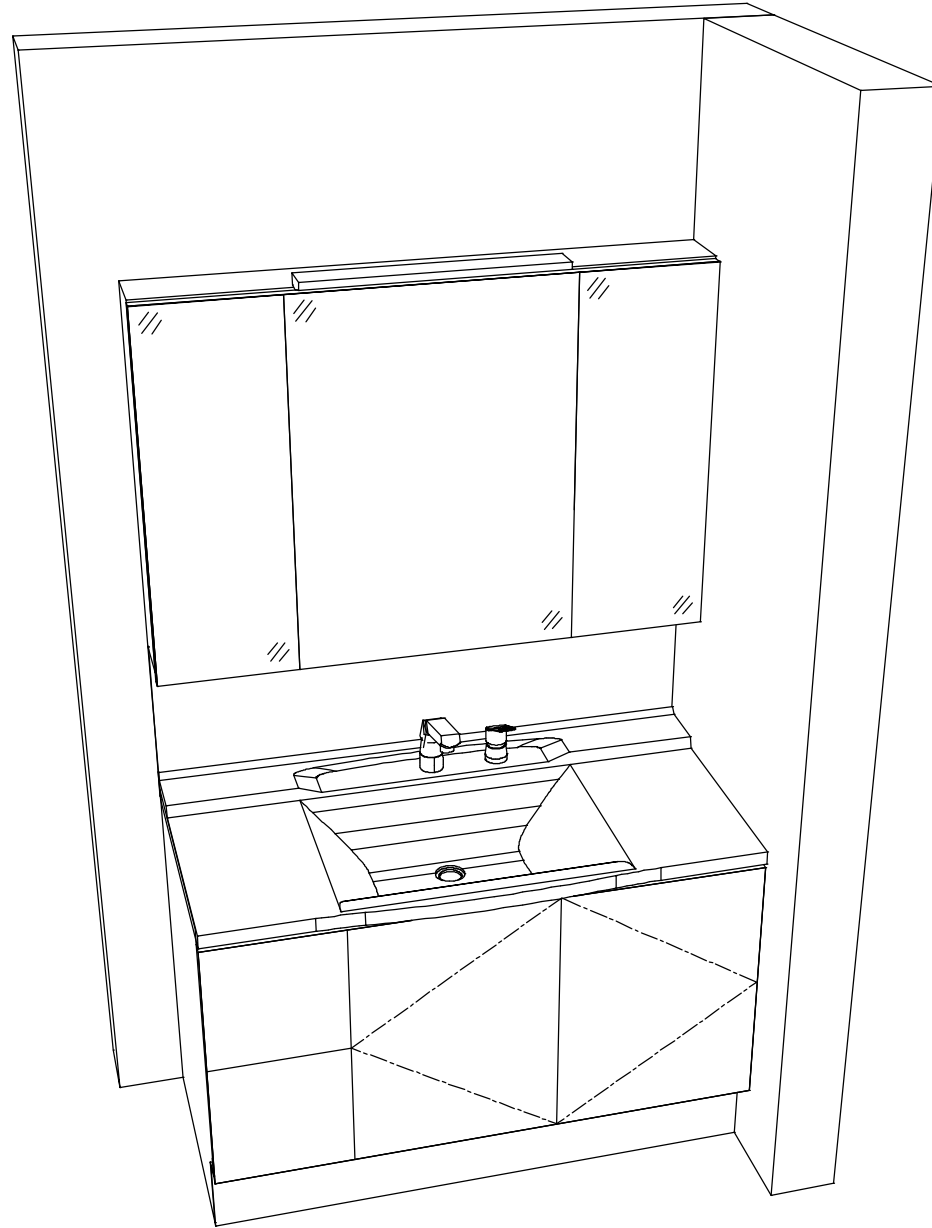

**Takara standard**  
タカスタンダード株式会社

現場名称： 横浜-横浜SR SU68様邸

現場番号： C3377053

横浜支店 販売課

ぴったりサイズ'木製洗面化粧台 REJUST リジャスト

プラン番号： 2701A-2311-0137T

担当営業：

姿図 2

作成日： 2023年11月4日

担当アドバイザー：

縮尺： 1 / 30

縮尺：A3サイズ等倍