

ホーロー洗面化粧台 御見積書

御名前 秋田-横手SR SS12 様

業者 様

商品名 ONDINE オンディーヌ

作成日 2023年11月4日
プラン番号 5405B-2311-0018T
現場番号 C3366639

タカラスタANDARD株式会社
◆横手営業所
秋田県横手市条里1丁目13番28号
TEL 0182-36-2736 / FAX 0182-36-2740

◆横手ショールーム
TEL 0182-36-2708 / FAX 0182-36-2759

商品御見積金額 **¥163,900** (税込 ¥180,290)

()内の価格は税込価格<税率10%>を表示しています。

《参考》別途 商品組付費 ¥39,000 (税込 ¥42,900)

- ※ 商品御見積金額には商品組付費は含まれておりません。
- ※ 商品組付費には配送・搬入・商品組付等の費用を含んでいます。
- ※ 商品組付費は現場の状況により変動する事があります。
又、給水・給湯・ガス・ダクト・電気等の接続工事は含まれておりません。

◆ 御見積仕様

《洗面化粧台》

洗面本体サイズ	75cm
ボウル面高さ	80cm
扉カラー	ホワイト
ボウルカラー	高品位ホーロー・テッキ水栓タイプ
ミラー	1面鏡・鏡裏収納付き
水栓カラー	ホワイトタイプ
ガス種	未定
周波数	50Hz

◆ 御確認事項

担当営業	担当アドバイザー	プラン作成者

◆ 備考

--	--

御名前 秋田-横手SR SS12

様

現場番号	C3366639	プラン番号	5405B-2311-0018T	作成日	2023/11/4
------	----------	-------	------------------	-----	-----------

御見積明細 洗面化粧台

NO	商品名	仕様	品番	数量	単価	金額
1	洗面下台	扉(引出し付)タイプ	S-UADP075HXA(USW LA-1	1	56,400	56,400
2	水栓	シングルバー式シャワー水栓、ホワイト	K37610J-2TKCN	1	15,500	15,500
3	ミラー	1面鏡(鏡裏収納付き)(LED仕様)、コートあり	SIM-075M1AHYEA-2	1	27,100	27,100
4	ミラーパネル	ホーロー製	PSM-75 (SW	1	4,000	4,000
5	トールユニット中台	サイド収納タイプ	S-UCXU015XCX(USW)-3	1	22,200	22,200
6	トールユニット下台		S-UDSU015XCX(USW L-ハ	1	16,800	16,800
7	台輪	トールユニット用	S-DC15WN-80	1	3,500	3,500
8	エンドパネル	トールユニット下台用	SEP-TDN (USW)-1	1	18,400	18,400
洗面化粧台合計				8		¥163,900
商品総合計				8		¥163,900

※ 御見積明細の価格には消費税は含まれておりません。別途消費税が必要となります。

《参考》別途 商品組付費






洗面化粧台商品組付費

¥39,000 (税込 ¥42,900)

※ 商品組付費は現場の状況により変動する事があります。又、給水・給湯・ガス・ダクト・電気等の接続工事は含まれておりません。

()内の価格は税込価格<税率10%>を表示しています。

- 必ずご確認ください。
 - ・天井高さとの製品の高さを十分にご確認ください。
 - ・《 》内寸法は参考寸法です。
- 表示記号について
 - ・SP：洗面パネル

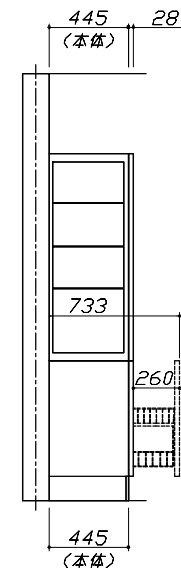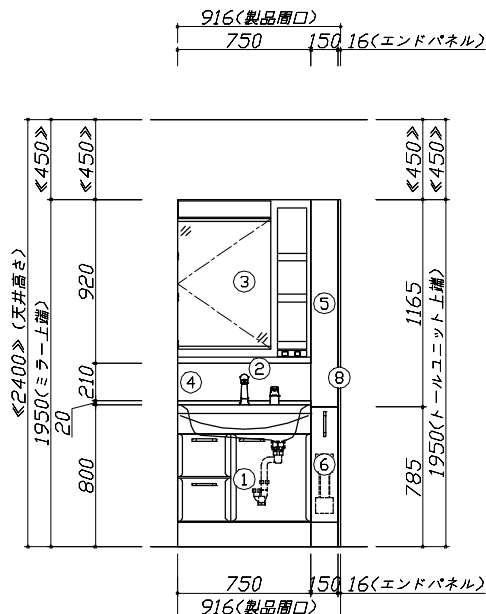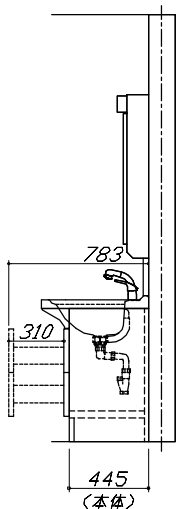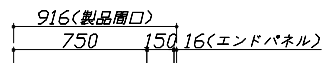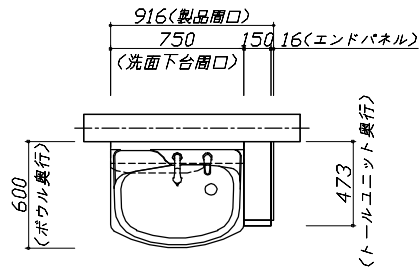

Takara standard
タカスタンダード株式会社

現場名称： 秋田-横手SR SS12様邸
現場番号： C3366639
横手営業所

ホーロー洗面化粧台 □NDINE オンディーヌ
プラン番号： 5405B-2311-0018T
担当営業：

姿図 1 縮尺： 1 / 30
作成日： 2023年11月4日
担当アドバイザー：

縮尺：A3サイズ等倍



Takara standard
 タカスタンダード株式会社

現場名称： 秋田-横手SR SS12様邸

現場番号： C3366639

横手営業所

ホーロー洗面化粧台 □NDINE オンディーヌ

プラン番号： 5405B-2311-0018T

担当営業 :

姿図 2

作成日： 2023年11月4日

担当アドバイザー：

縮尺： 1 / 30

縮尺：A3サイズ等倍