

ホーロー洗面化粧台 御見積書

御名前 秋田-横手SR SS14 様

業者 様

商品名 FAMILE ファミーユ

作成日 2023年11月4日
プラン番号 5405B-2311-0020T
現場番号 C2787194

タカラスタANDARD株式会社
◆横手営業所
秋田県横手市条里1丁目13番28号
TEL 0182-36-2736 / FAX 0182-36-2740

◆横手ショールーム
TEL 0182-36-2708 / FAX 0182-36-2759

商品
御見積金額 **¥213,600** (税込 ¥234,960)

()内の価格は税込価格<税率10%>を表示しています。

《参考》別途 商品組付費 ¥43,000 (税込 ¥47,300)

- ※ 商品御見積金額には商品組付費は含まれておりません。
- ※ 商品組付費には配送・搬入・商品組付等の費用を含んでいます。
- ※ 商品組付費は現場の状況により変動する事があります。
又、給水・給湯・ガス・ダクト・電気等の接続工事は含まれておりません。

◆ 御見積仕様

《洗面化粧台》

洗面本体サイズ	75cm
カウンター高さ	80cm
扉カラー	ライトグレー
カウンター	人造大理石・ハイバックカウンター
カラー	クリスタルホワイト
ミラー	1面鏡(鏡裏収納付き)
水栓	シングルレバー式シャワー水栓
カラー	クロムメッキタイプ
ガス種	未定
周波数	50Hz

◆ 御確認事項

担当営業	担当アドバイザー	プラン作成者
横手SR	横手SR	横手SR

◆ 備考

御名前 秋田-横手SR SS14 様

現場番号	C2787194	プラン番号	5405B-2311-0020T	作成日	2023/11/4
------	----------	-------	------------------	-----	-----------

御見積明細 洗面化粧台

NO	商品名	仕様	品番	数量	単価	金額
1	洗面下台	扉(引出し付)タイプ	S-YARセ075HXA(YSF)ル-3	1	96,300	96,300
2	水栓	エコタイプ [®] シングルレバー式シャワー水栓、クロムメッキ	FSL140KTKC	1	24,000	24,000
3	ミラー	1面鏡(鏡裏収納付き)(LED仕様)、コートなし	SIM-075M1AHNEA-2	1	22,100	22,100
4	洗面ルームヒーター		EDR-751	1	57,900	57,900
5	ホーロー洗面パネル	カンタン取付タイプ・ストーンホワイト	PSP-YMS A (DW)-2	1	10,600	10,600
6	施工キット	洗面パネル用	SCUセコウキット	1	1,600	1,600
7	どこでもラック(スクエアタイプ)	タオルハンガーS、チャコールグレー	MGSK タオルハンガー-S (CG	1	1,100	1,100
洗面化粧台合計				7		¥213,600
商品総合計				7		¥213,600

※ 御見積明細の価格には消費税は含まれておりません。別途消費税が必要となります。

《参考》別途 商品組付費

洗面化粧台商品組付費

¥43,000 (税込 ¥47,300)

※ 商品組付費は現場の状況により変動する事があります。又、給水・給湯・ガス・ダクト・電気等の接続工事は含まれておりません。






()内の価格は税込価格<税率10%>を表示しています。

■必ずご確認ください。

- ・天井高さとの製品の総高さを十分にご確認ください。
- ・《 》内寸法は参考寸法です。
- ・吊戸別体型ルームヒーターを設置する場合、吸気スペース及び可燃物との離隔距離確保のためミラー天面より200mm以上の空間があることを確認してください。

■表示記号について

- ・SP: 洗面パネル

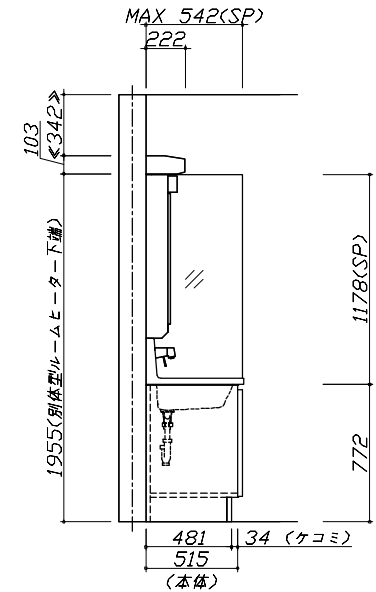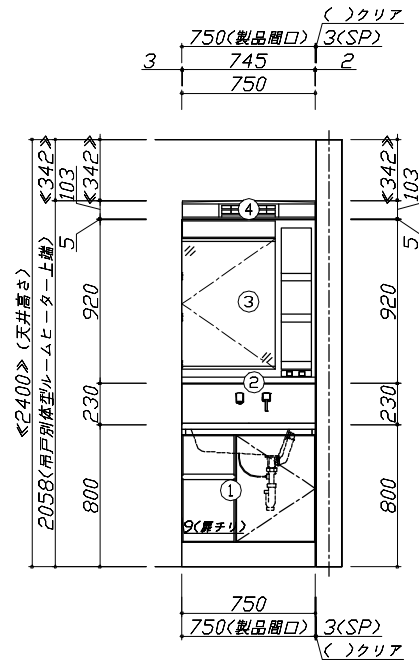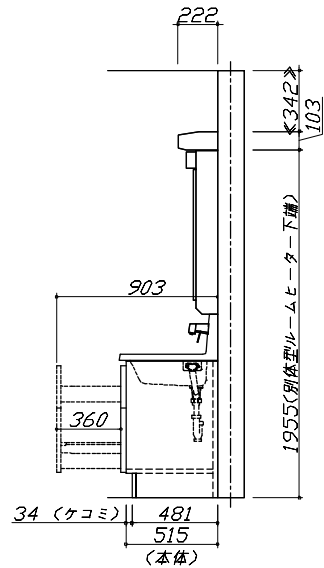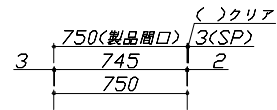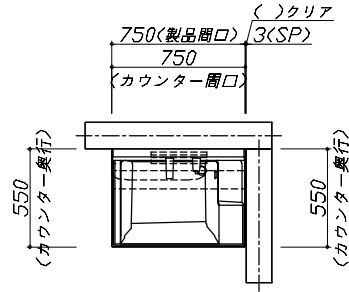

Takara standard
タカスタンダード株式会社

現場名称： 秋田-横手SR SS14様邸

現場番号： C2787194

横手営業所

ホーロー洗面化粧台 FAMILIE ファミーユ

プラン番号： 5405B-2311-0020T

担当営業： 横手SR


姿図 1

作成日： 2023年11月4日

担当アドバイザー： 横手SR

縮尺： 1 / 30

縮尺： A3サイズ等倍

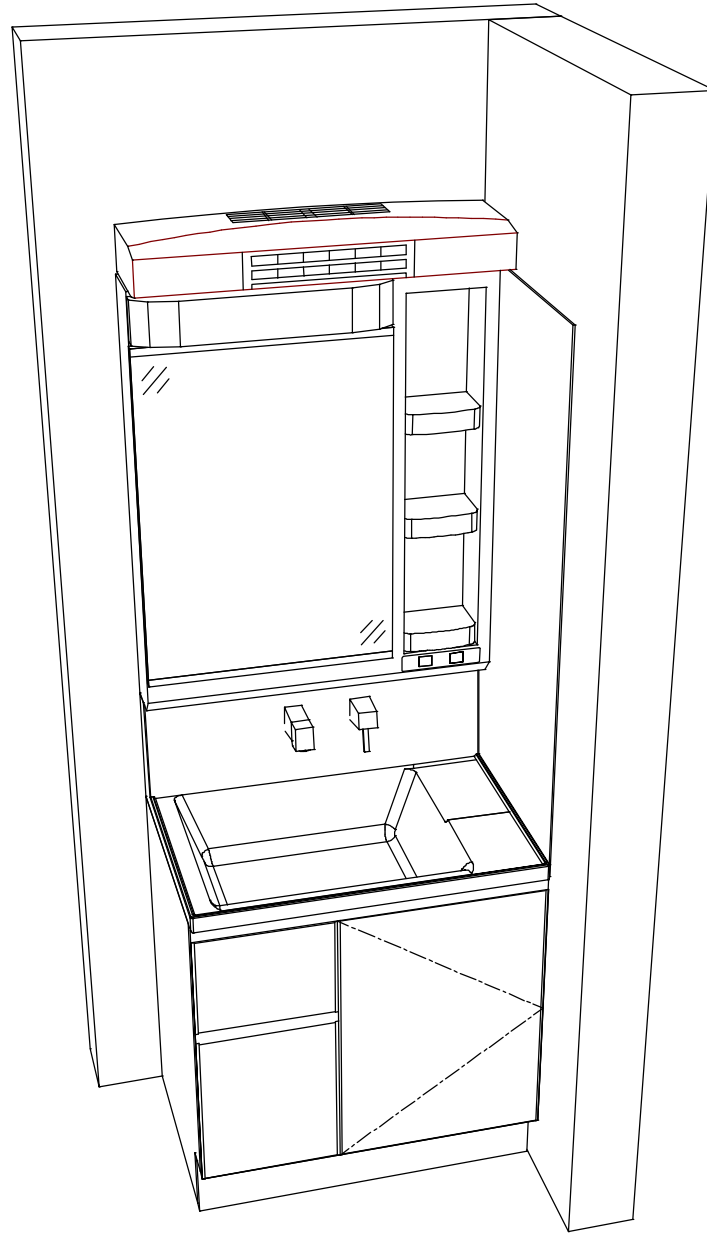

Takara standard
タカスタンダード株式会社

現場名称： 秋田-横手SR SS14様邸

現場番号： C2787194

横手営業所

ホーロー洗面化粧台

FAMILY ファミュー

プラン番号： 5405B-2311-0020T

担当営業： 横手SR

姿図 2

作成日： 2023年11月4日

担当アドバイザー： 横手SR

縮尺： 1 / 30

縮尺： A3サイズ等倍