

ぴったりサイズ木製洗面化粧台 御見積書

御名前 秋田-横手SR SS14 様

業者 様

商品名 REJUST リジャスト

作成日 2025年9月22日
 プラン番号 5405B-2509-0148T
 現場番号 C2787194

タカラスタンダード株式会社
 ◆横手営業所
 秋田県横手市条里1丁目13番28号
 TEL 0182-36-2736 / FAX 0182-36-2740

◆横手ショールーム
 TEL 0182-36-2708 / FAX 0182-36-2759

商品
 御見積金額 **¥145,100 (税込 ¥159,610)**

()内の価格は税込価格<税率10%>を表示しています。

《参考》別途 商品組付費 **¥38,000 (税込 ¥41,800)**
 《参考》別途 現場配送費 **¥0 (税込 ¥0)**

- ※ 商品御見積金額には商品組付費は含まれておりません。
- ※ 商品組付費には搬入・商品組付等の費用を含んでいます。
- ※ 商品組付費は現場の状況により変動する事があります。
 又、給水・給湯・ガス・ダクト・電気等の接続工事は含まれておりません。

担当営業	担当アドバイザー	プラン作成者

◆ 御見積仕様

《洗面化粧台》

洗面本体サイズ 75cm
 ボウル面高さ 80cm
 扉カラー ナチュラルウッド
 引手 レール引手(シルバー)
 カウンター アクリル人大ハイバックカウンター
 カラー クリスタルホワイト
 ミラー 3面鏡
 水栓 シングルレバー式シャワー水栓
 カラー クロムメッキタイプ
 ガス種 未定
 周波数 50Hz

◆ 御確認事項

◆ 備考

御名前 秋田-横手SR SS14 様

現場番号	C2787194	プラン番号	5405B-2509-0148T	作成日	2025/9/22
------	----------	-------	------------------	-----	-----------

御見積明細 洗面化粧台

NO	商品名	仕様	品番	数量	単価	金額
1	洗面下台	2段スライドタイプ	S-WERセ075HXX(APミ-Eル-3	1	85,500	85,500
2	水栓	エコタイプシングルレバー式シャワー水栓、クロムメッキ	FSL140KTKC	1	24,000	24,000
3	ミラー	3面鏡(LED仕様)、コートあり	SIM-075M3AHYEA-2	1	34,700	34,700
4	ストラップ		ストラップA(Y)	1	900	900
洗面化粧台合計				4		¥145,100
商品総合計				4		¥145,100

※ 御見積明細の価格には消費税は含まれておりません。別途消費税が必要となります。

《参考》別途 商品組付費

洗面化粧台商品組付費

¥38,000 (税込 ¥41,800)






《参考》別途 現場配送費

¥0 (税込 ¥0)

※ 商品組付費は現場の状況により変動する事があります。又、給水・給湯・ガス・ダクト・電気等の接続工事は含まれておりません。

()内の価格は税込価格<税率10%>を表示しています。

- 必ずご確認ください。
 - ・天井高さと製品の総高さを十分にご確認ください。
 - ・《 》内寸法は参考寸法です。
- 表示記号について
 - ・SP：洗面パネル

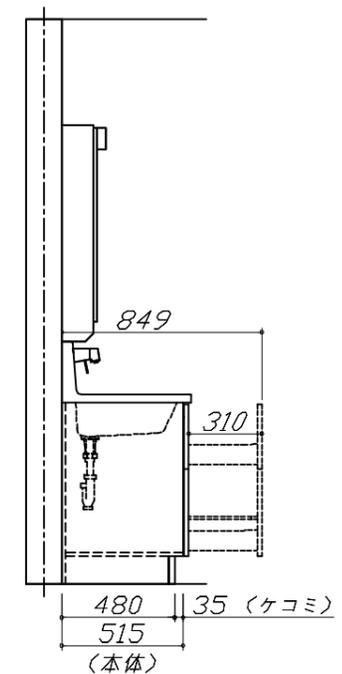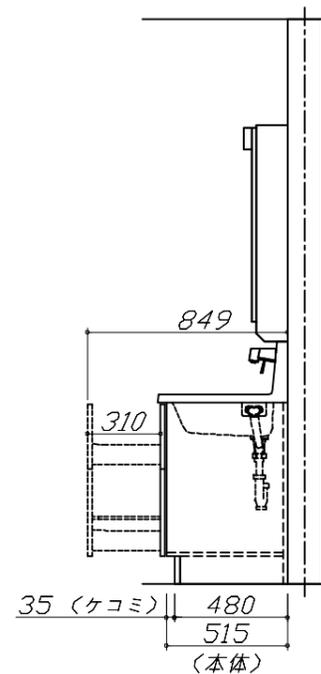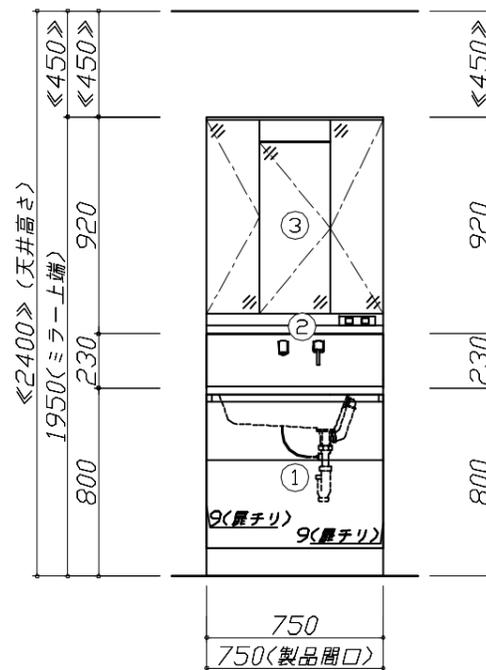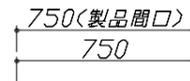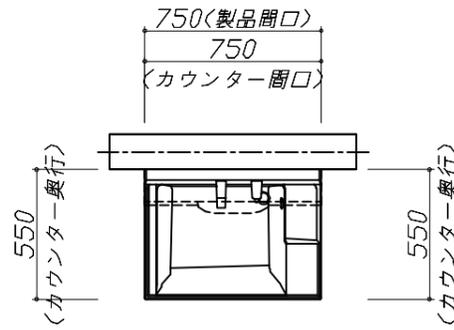


Takara standard
タカラスタンダード株式会社

現場名称： 秋田-横手SR SS14様邸
現場番号： C2787194
横手営業所

ぴったりサイズ`木製洗面化粧台 REJUST リジャスト
プラン番号： 5405B-2509-0148T
担当営業：

姿図 1 縮尺： 1 / 30
作成日： 2025年9月22日
担当アドバイザー：

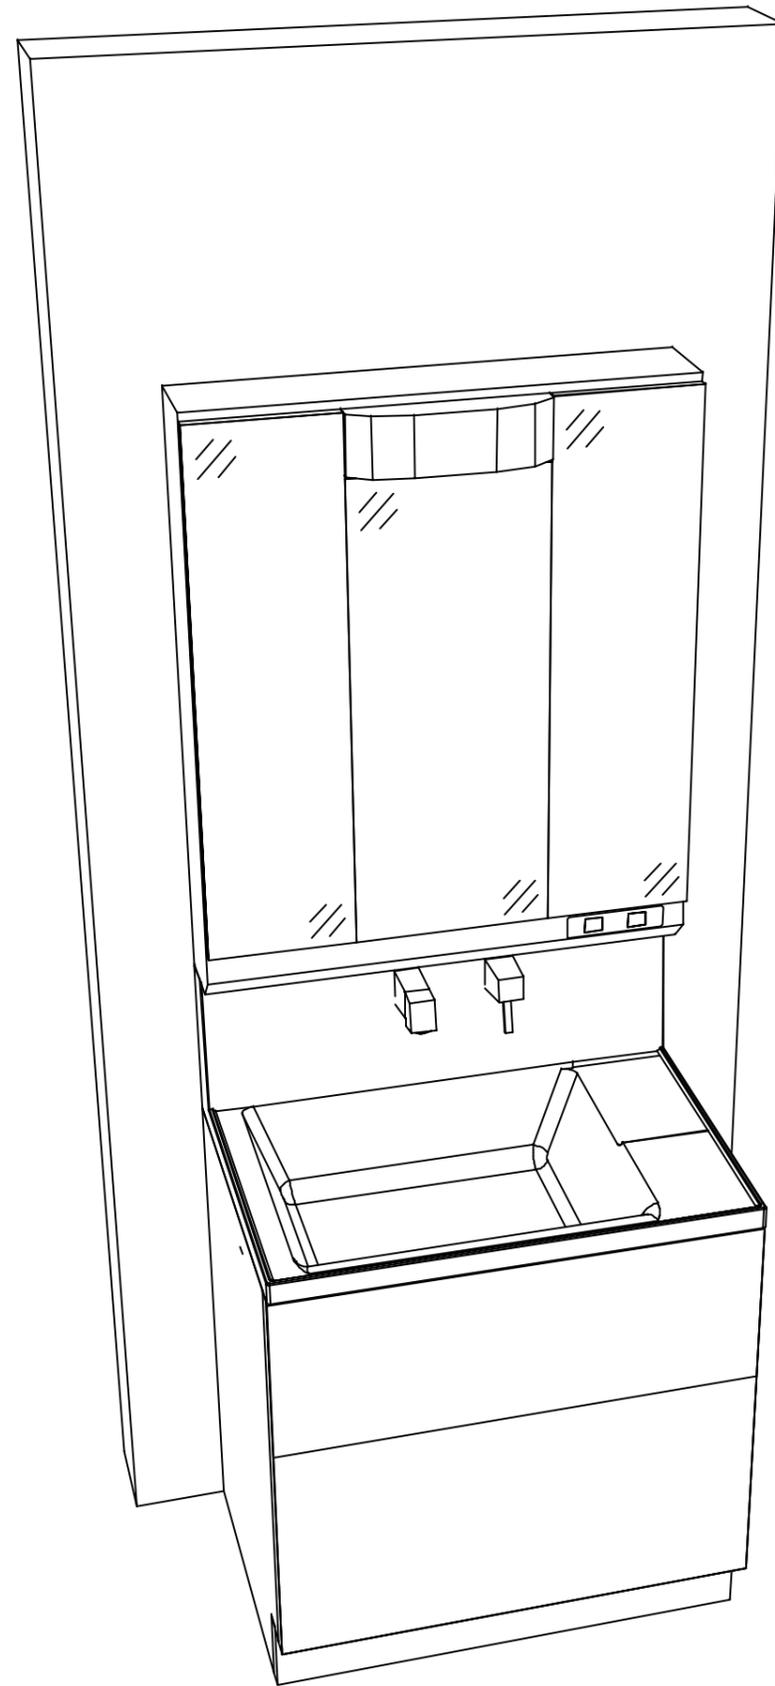

Takara standard
タカラスタンダード株式会社

現場名称： 秋田-横手SR SS14様邸

現場番号： C2787194

横手営業所

ぴったりサイズ木製洗面化粧台 REJUST リジャスト

プラン番号： 5405B-2509-0148T

担当営業 :

姿図 2

縮尺： 1 / 30

作成日： 2025年9月22日

担当アドバイザー：

縮尺：A3サイズ等倍