

ホーロー洗面化粧台 御見積書

御名前 秋田-横手SR SS5 様

業者 様

商品名 ELEENA エリーナ

作成日 2023年11月4日
プラン番号 5405B-2311-0027T
現場番号 C3367573

タカラスタANDARD株式会社
◆横手営業所
秋田県横手市条里1丁目13番28号
TEL 0182-36-2736 / FAX 0182-36-2740

◆横手ショールーム
TEL 0182-36-2708 / FAX 0182-36-2759

商品
御見積金額 **¥403,700** (税込 ¥444,070)

()内の価格は税込価格<税率10%>を表示しています。

【参考】別途 商品組付費 ¥52,500 (税込 ¥57,750)

- ※ 商品御見積金額には商品組付費は含まれておりません。
- ※ 商品組付費には配送・搬入・商品組付等の費用を含んでいます。
- ※ 商品組付費は現場の状況により変動する事があります。
又、給水・給湯・ガス・ダクト・電気等の接続工事は含まれておりません。

◆ 御見積仕様

《洗面化粧台》

| | |
|---------|------------------|
| 洗面本体サイズ | 90cm |
| カウンター高さ | 80cm |
| 扉カラー | パーティカルウッド・引手ブロンズ |
| カウンター | 人造大理石・ハイバックカウンター |
| カラー | ファインベージュ |
| ミラー | フェイスクリアミラー |
| 水栓① | シングルレバー式シャワー水栓 |
| カラー① | クロムメッキタイプ |
| 水栓② | - |
| カラー② | - |
| ガス種 | 未定 |
| 周波数 | 50Hz |

◆ 御確認事項

| 担当営業 | 担当アドバイザー | プラン作成者 |
|------|----------|--------|
| 大館SR | 横手SR | 横手SR |

◆ 備考

| | |
|--|--|
| | |
|--|--|

御名前 秋田-横手SR SS5

様

| | | | | | |
|------|----------|-------|------------------|-----|-----------|
| 現場番号 | C3367573 | プラン番号 | 5405B-2311-0027T | 作成日 | 2023/11/4 |
|------|----------|-------|------------------|-----|-----------|

御見積明細 洗面化粧台

| NO | 商品名 | 仕様 | 品番 | 数量 | 単価 | 金額 |
|---------|-----------|----------------------------|-----------------------|----|---------|----------|
| 1 | ミラー | フェイスクリアミラー3面鏡、コートあり | SEM-090M3AHYTA-1 | 1 | 132,000 | 132,000 |
| 2 | カウンタートップ | センターボウル・ハイバックカウンター | C-EKHセ090UCA(EJ-2 | 1 | 75,500 | 75,500 |
| 3 | ボウルキャビネット | 2段スライドタイプ | S-EEXX090HCX(E1EGBX-3 | 1 | 154,000 | 154,000 |
| 4 | 水栓 | エコタイプシングルレバー式シャワー水栓、クロムメッキ | FSL140KTKC | 1 | 24,000 | 24,000 |
| 5 | エンドカバー | ホワイト色 | SEC-FPAW | 1 | 6,000 | 6,000 |
| 6 | ホーロー洗面パネル | 深型カンタン取付タイプ・グレイホワイト | PSP-YDS A (TG)-2 | 1 | 10,600 | 10,600 |
| 7 | 施工キット | 1面鏡・ミラーパネル・ミドルミラー・洗面パネル用 | SCUセコウキット | 1 | 1,600 | 1,600 |
| 洗面化粧台合計 | | | | 7 | | ¥403,700 |
| 商品総合計 | | | | 7 | | ¥403,700 |

※ 御見積明細の価格には消費税は含まれておりません。別途消費税が必要となります。

《参考》別途 商品組付費





洗面化粧台商品組付費

¥52,500 (税込 ¥57,750)

※ 商品組付費は現場の状況により変動する事があります。又、給水・給湯・ガス・ダクト・電気等の接続工事は含まれておりません。

()内の価格は税込価格<税率10%>を表示しています。

- 必ずご確認ください。
 - ・天井高さとの製品の総高さを十分にご確認ください。
 - ・《 》内寸法は参考寸法です。
- 表示記号について
 - ・SP：洗面パネル

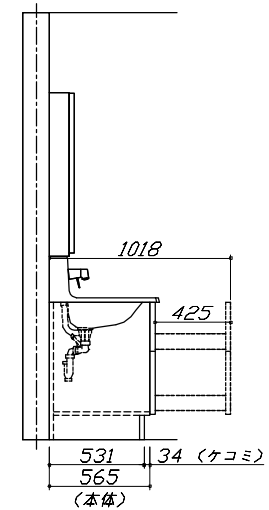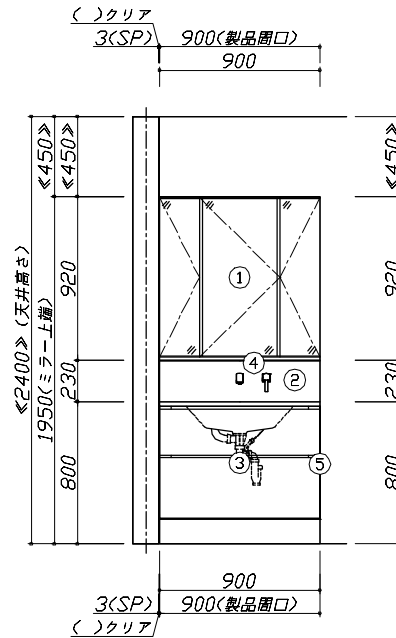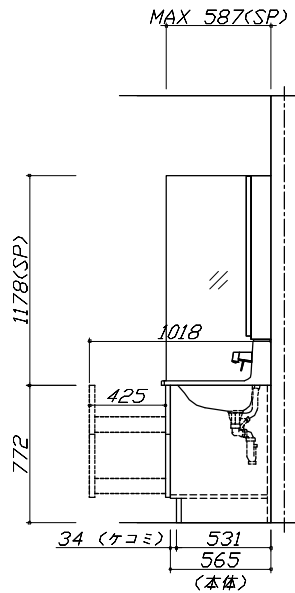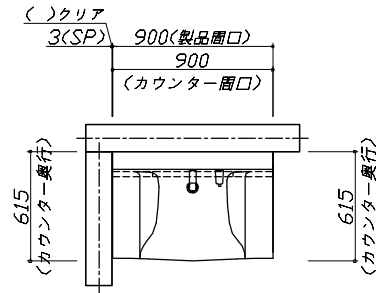


Takara standard
タカラスタンダード株式会社

現場名称： 秋田-横手SR SS5様邸
現場番号： C3367573
横手営業所

ホーロー洗面化粧台 ELEEENA エリーナ
プラン番号： 5405B-2311-0027T
担当営業： 大館SR

姿図 1 縮尺： 1 / 30
作成日： 2023年11月4日
担当アドバイザー： 横手SR

縮尺：A3サイズ等倍

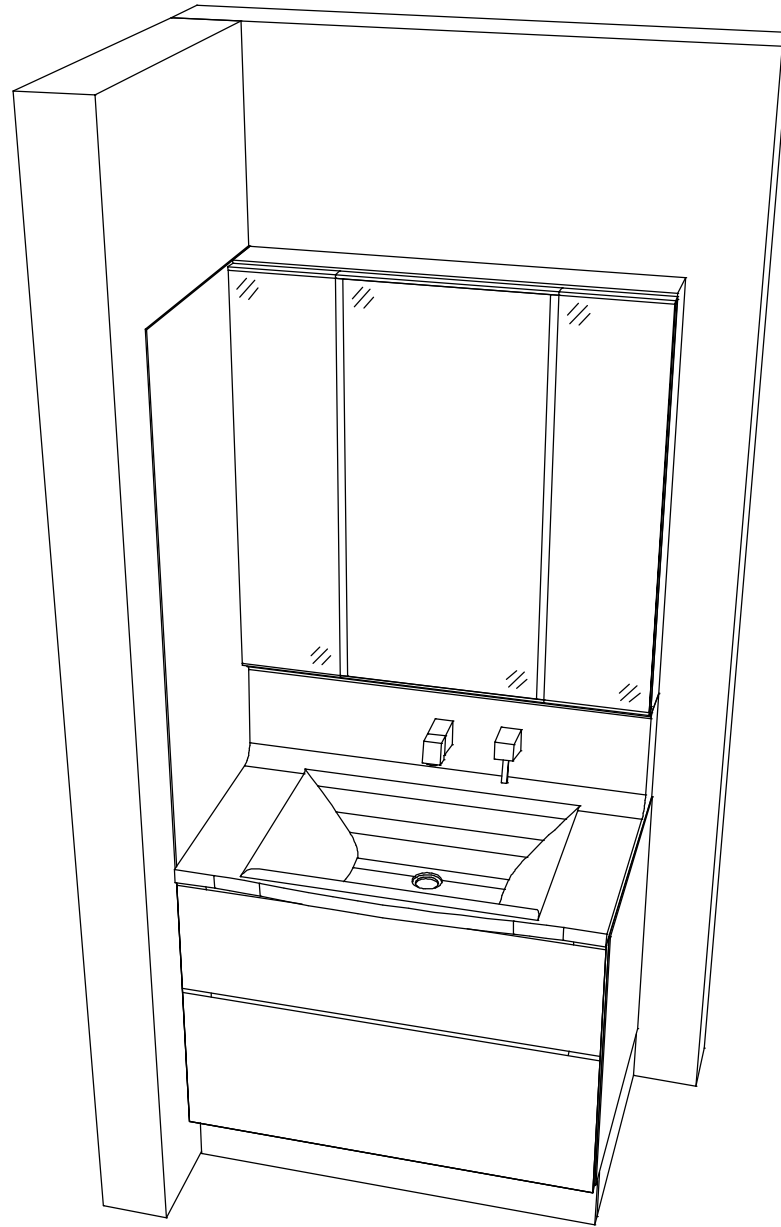

Takara standard
タカスタンダード株式会社

現場名称： 秋田-横手SR SS5様邸

現場番号： C3367573

横手営業所

ホーロー洗面化粧台 ELEENA エリーナ

プラン番号： 5405B-2311-0027T

担当営業： 大館SR

姿図 2

作成日： 2023年11月4日

担当アドバイザー： 横手SR

縮尺： 1 / 30

縮尺： A3サイズ等倍