

ホーロー洗面化粧台 御見積書

御名前 秋田-横手SR SS6 様

業者 様

商品名 FAMILE ファミーユ

作成日 2023年11月4日
プラン番号 5405B-2311-0028T
現場番号 C2787295

タカラスタANDARD株式会社
◆横手営業所
秋田県横手市条里1丁目13番28号
TEL 0182-36-2736 / FAX 0182-36-2740

◆横手ショールーム
TEL 0182-36-2708 / FAX 0182-36-2759

商品
御見積金額 **¥243,500** (税込 **¥267,850**)

()内の価格は税込価格<税率10%>を表示しています。

《参考》別途 商品組付費 ¥38,000 (税込 ¥41,800)

- ※ 商品御見積金額には商品組付費は含まれておりません。
- ※ 商品組付費には配送・搬入・商品組付等の費用を含んでいます。
- ※ 商品組付費は現場の状況により変動する事があります。
又、給水・給湯・ガス・ダクト・電気等の接続工事は含まれておりません。

◆ 御見積仕様

《洗面化粧台》

洗面本体サイズ	75cm
カウンター高さ	80cm
扉カラー	ミックスウッドホワイト
カウンター	人造大理石・ハイバックカウンター
カラー	クリスタルホワイト
ミラー	3面鏡
水栓	シングルレバー式シャワー水栓
カラー	クロムメッキタイプ
ガス種	未定
周波数	50Hz

◆ 御確認事項

担当営業	担当アドバイザー	プラン作成者
横手SR	横手SR	横手SR

◆ 備考

--	--

御名前 秋田-横手SR SS6

様

現場番号	C2787295	プラン番号	5405B-2311-0028T	作成日	2023/11/4
------	----------	-------	------------------	-----	-----------

御見積明細 洗面化粧台

NO	商品名	仕様	品番	数量	単価	金額
1	洗面下台	スライド(2段)タイプ・ソフトクローズ	S-YER7075HCA(YBW)ル-3	1	124,300	124,300
2	そこまでホーローラック		S-DX 75 WP	1	24,000	24,000
3	水栓	エコタイプシングルレバー式シャワー水栓、クロムメッキ	FSL140KTKC	1	24,000	24,000
4	ミラー	3面鏡(ワイドLED)	SAM-075M3AHYEA-1	1	46,500	46,500
5	ウォールキャビネット		S-YWTW075XCX(YBW)-3D	1	24,700	24,700
洗面化粧台合計				5		¥243,500

商品総合計	5	¥243,500
-------	---	----------

※ 御見積明細の価格には消費税は含まれておりません。別途消費税が必要となります。

《参考》別途 商品組付費






洗面化粧台商品組付費

¥38,000 (税込 ¥41,800)

※ 商品組付費は現場の状況により変動する事があります。又、給水・給湯・ガス・ダクト・電気等の接続工事は含まれておりません。

()内の価格は税込価格<税率10%>を表示しています。

- 必ずご確認ください。
 - ・天井高さとの製品の総高さを十分にご確認ください。
 - ・《 》内寸法は参考寸法です。
- 表示記号について
 - ・SP：洗面パネル
- そこまでホーローラック下の【◆注】部はラック引き出し時に床面が見えます。

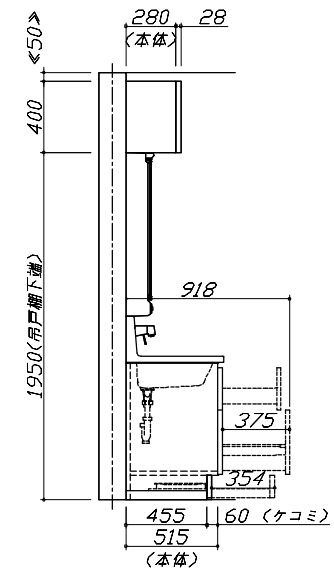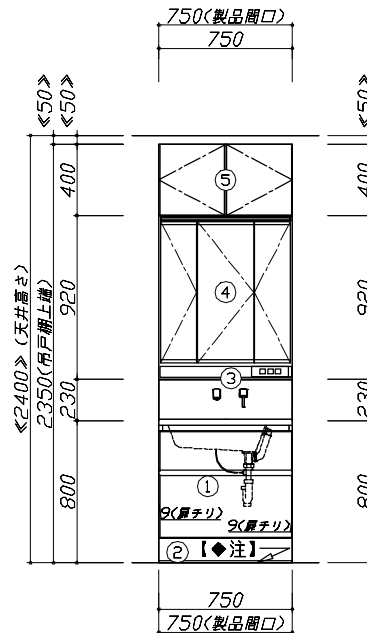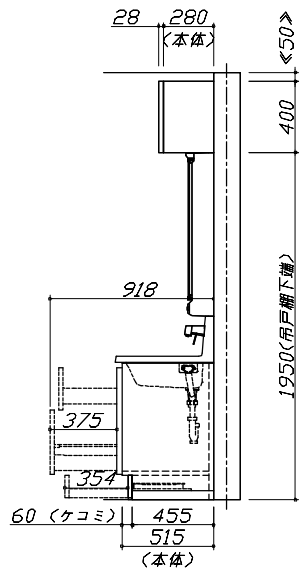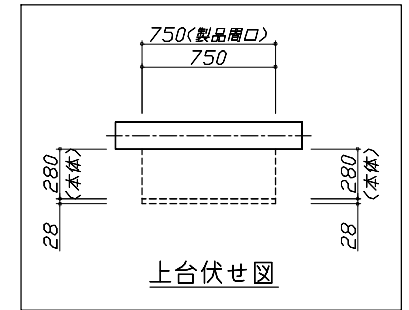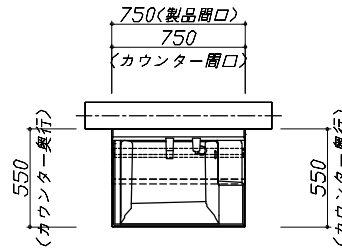


Takara standard
タカスタンダード株式会社

現場名称： 秋田-横手SR SS6様邸
現場番号： C2787295
横手営業所

ホーロー洗面化粧台 FAMILIE ファミーユ
プラン番号： 5405B-2311-0028T
担当営業： 横手SR

姿図 1 縮尺： 1 / 30
作成日： 2023年11月4日
担当アドバイザー： 横手SR

縮尺：A3サイズ等倍

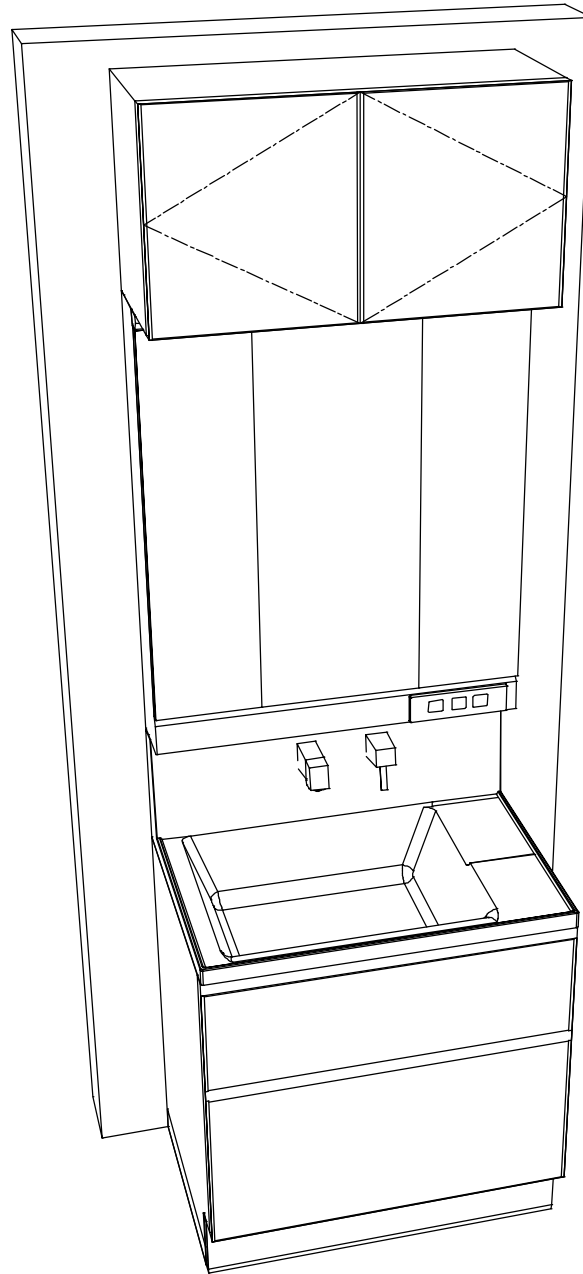

Takara standard
タカスタンダード株式会社

現場名称： 秋田-横手SR SS6様邸
現場番号： C2787295
横手営業所

ホーロー洗面化粧台 FAMILIE ファミュー
プラン番号： 5405B-2311-0028T
担当営業： 横手SR

姿図 2
作成日： 2023年11月4日
担当アドバイザー： 横手SR

縮尺：A3サイズ等倍