

# ホーロー洗面化粧台 御見積書

御名前 東北 横手SR SS8 様

業者 様

商品名 FAMILIE ファミュー

作成日 2025年10月12日  
 プラン番号 5405B-2510-0047T  
 現場番号 C6352487

タカラスタンダード株式会社  
 ◆横手営業所  
 秋田県横手市条里1丁目13番28号  
 TEL 0182-36-2736 / FAX 0182-36-2740

◆横手ショールーム  
 TEL 0182-36-2708 / FAX 0182-36-2759

商品  
 御見積金額 **¥237,600 (税込 ¥261,360)**

( )内の価格は税込価格<税率10%>を表示しています。

《参考》別途 商品組付費 **¥43,000 (税込 ¥47,300)**  
 《参考》別途 現場配送費 **¥0 (税込 ¥0)**

- ※ 商品御見積金額には商品組付費は含まれておりません。
- ※ 商品組付費には搬入・商品組付等の費用を含んでいます。
- ※ 商品組付費は現場の状況により変動する事があります。  
 又、給水・給湯・ガス・ダクト・電気等の接続工事は含まれておりません。

担当営業	担当アドバイザー	プラン作成者
横手SR	横手SR	横手SR

◆ 御見積仕様

《洗面化粧台》

洗面本体サイズ 75cm  
 ぴったり対応 -  
 カウンター高さ 80cm  
 扉カラー ライトグレー  
 カウンター 人造大理石(ハイバックカウンター)  
 カラー クリスタルホワイト  
 ミラー 1面鏡(鏡裏収納付き)  
 水栓 シングルレバー式シャワー水栓  
 カラー クロムメッキタイプ  
 ガス種 未定  
 周波数 50Hz

◆ 御確認事項

◆ 備考

No.\*

御名前 東北 横手SR SS8 様

現場番号	C6352487	プラン番号	5405B-2510-0047T	作成日	2025/10/12
------	----------	-------	------------------	-----	------------

## 御見積明細 洗面化粧台

NO	商品名	仕様	品番	数量	単価	金額
1	洗面下台	扉(引出し付)タイプ	S-YHRセ075HXA(YSFHUL-1	1	115,300	115,300
2	水栓	エコタイプ <sup>®</sup> シングルレバー式シャワー水栓、クロムメッキ	FSL140KTKC	1	24,000	24,000
3	ミラー	1面鏡(鏡裏収納付き)(LED仕様)、コートあり	SIM-075M1AHYEA-2	1	27,100	27,100
4	洗面ルームヒーター		EDR-751	1	57,900	57,900
5	ホーロー洗面パネル	カンタン取付タイプ <sup>®</sup> ・ストーンホワイト	PSP-YMS A (DW)-2	1	10,600	10,600
6	施工キット	1面鏡・ミラーパネル・洗面パネル用	SCUセコウキット	1	1,600	1,600
7	どこでもラック(スクエアタイプ)	タオルハンガーS、ホワイト	MGSK タオルハンガー-S (W	1	1,100	1,100
洗面化粧台合計				7		¥237,600
商品総合計				7		¥237,600

※ 御見積明細の価格には消費税は含まれておりません。別途消費税が必要となります。

## 《参考》別途 商品組付費

洗面化粧台商品組付費

¥43,000 (税込 ¥47,300)





## 《参考》別途 現場配送費

¥0 (税込 ¥0)

※ 商品組付費は現場の状況により変動する事があります。又、給水・給湯・ガス・ダクト・電気等の接続工事は含まれておりません。

( )内の価格は税込価格&lt;税率10%&gt;を表示しています。


- 必ずご確認ください。
- ・天井高さとの製品の総高さを十分にご確認ください。
  - ・《 》内寸法は参考寸法です。
  - ・吊戸別体型ルームヒーターを設置する場合、吸気スペース及び可燃物との離隔距離確保のためミラー天面より200mm以上の空間があることを確認してください。
- 表示記号について
- ・SP：洗面パネル

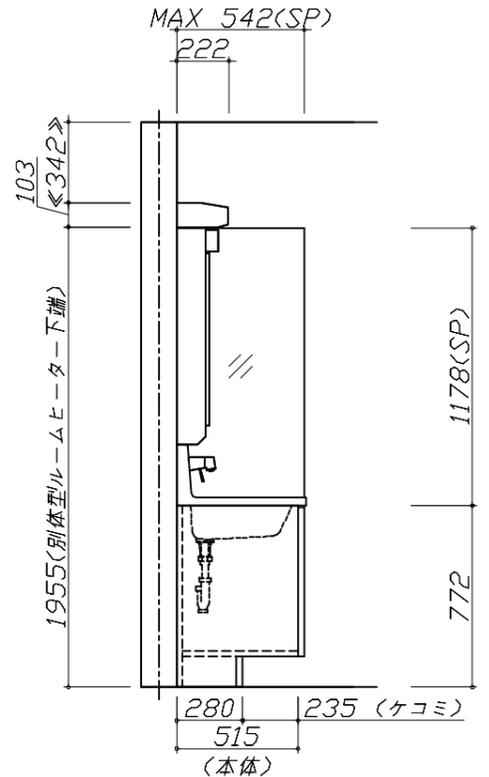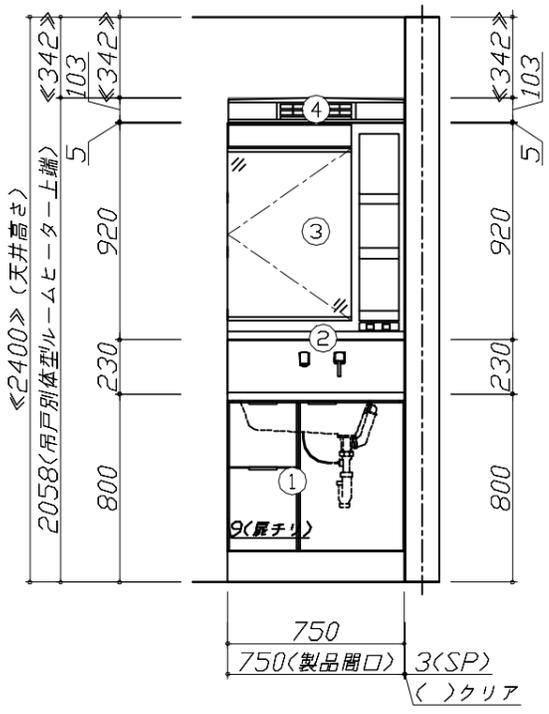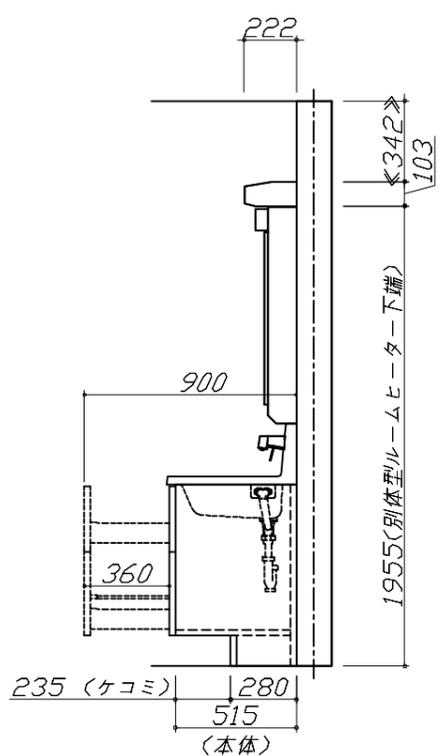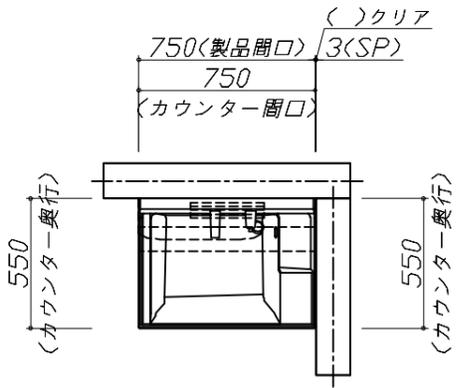

**Takara standard**  
タカラスタンダード株式会社

現場名称： 東北_横手SR SS8様邸	ホーロー洗面化粧台 FAMILIE ファミーユ	姿図 1	縮尺： 1 / 30
現場番号： C6352487	プラン番号： 5405B-2510-0047T	作成日： 2025年10月12日	
横手営業所	担当営業： 横手SR	担当アドバイザー： 横手SR	

縮尺：A3サイズ等倍

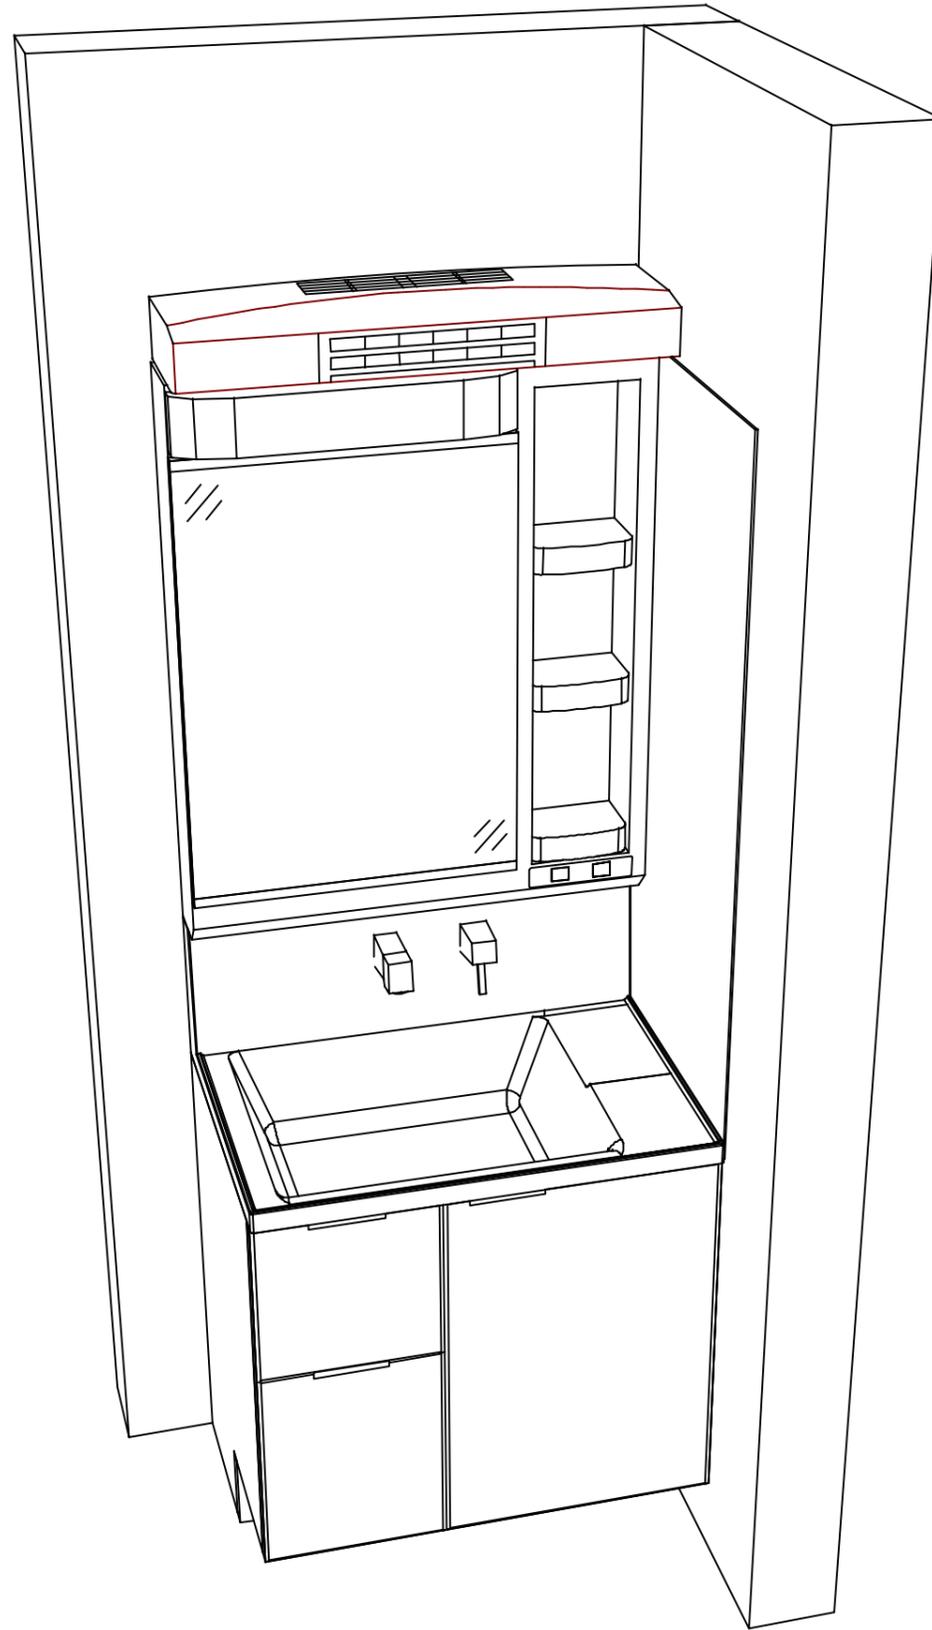

**Takara standard**  
タカラスタンダード株式会社

現場名称： 東北\_横手SR SS8様邸

現場番号： C6352487

横手営業所

ホーロー洗面化粧台 FAMILIE ファミュー

プラン番号： 5405B-2510-0047T

担当営業： 横手SR

姿図 2

縮尺： 1 / 30

作成日： 2025年10月12日

担当アドバイザー： 横手SR

縮尺： A3サイズ等倍