

ホーロー洗面化粧台 御見積書

御名前 支社 横手SR SS15 様

業者 様

商品名 FAMILE ファミュー

作成日 2025年9月16日
プラン番号 5405B-2509-0123T
現場番号 C6718128

タカラスタANDARD株式会社
◆横手営業所
秋田県横手市条里1丁目13番28号
TEL 0182-36-2736 / FAX 0182-36-2740

◆横手ショールーム
TEL 0182-36-2708 / FAX 0182-36-2759

商品
御見積金額 ￥266,500 (税込 ￥293,150)

()内の価格は税込価格<税率10%>を表示しています。

《参考》別途 商品組付費 ￥38,000 (税込 ￥41,800)
《参考》別途 現場配送費 ￥0 (税込 ￥0)

※ 商品御見積金額には商品組付費は含まれておりません。
※ 商品組付費には搬入・商品組付等の費用を含んでいます。
※ 商品組付費は現場の状況により変動する事があります。
又、給水・給湯・ガス・ダクト・電気等の接続工事は含まれておりません。

◆ 御見積仕様

《洗面化粧台》	
洗面本体サイズ	90cm
ぴったり対応	-
カウンター高さ	80cm
扉カラー	ホワイト
カウンター	人造大理石(ベッセルホウル + メラミンカウンター)
カラー	ホウル:ホワイト+カウンターカラー:ヒッコリーナチュラル
ミラー	丸型ミラー+フローティングラック(ヒッコリーナチュラル)
水栓	ホース引出式泡沫水栓
カラー	クロムメッキタイプ
ガス種	未定
周波数	50Hz

◆ 御確認事項

担当営業	担当アドバイザー	プラン作成者
横手SR	横手SR	横手SR

◆ 備考

--	--

No.*

御名前 支社 横手SR SS15 様

現場番号	C6718128	プラン番号	5405B-2509-0123T	作成日	2025/9/16
------	----------	-------	------------------	-----	-----------

御見積明細 洗面化粧台

NO	商品名	仕様	品番	数量	単価	金額
1	洗面下台	スライド(2段)タイプ・ソフトクローズ	S-YGXX090HCA(YSWWUX-1	1	100,500	100,500
2	カウンター	メラミン	C-YAYX090-CX(YJ-1	1	27,000	27,000
3	ボウル		C-YXMQ060-CX(YA-1	1	51,000	51,000
4	水栓	エコタイプホース引出式泡沫水栓、クロムメッキ	K47532EJ-RJ-2TCN	1	25,500	25,500
5	丸型ミラー	1面鏡、コートなし	ミラ-WB580	1	29,000	29,000
6	ミラーパネル	シルキーモザイク	SCW-090AN(IMI)-1	1	9,600	9,600
7	フローティングラック		S-LRK090(J-1	1	22,300	22,300
8	施工キット	1面鏡・ミラーパネル・洗面パネル用	SCUセコキット	1	1,600	1,600
洗面化粧台合計				8		¥266,500

商品総合計	8	¥266,500
-------	---	----------

※ 御見積明細の価格には消費税は含まれておりません。別途消費税が必要となります。

《参考》別途 商品組付費

洗面化粧台商品組付費

¥38,000 (税込 ¥41,800)






《参考》別途 現場配送費

¥0 (税込 ¥0)

※ 商品組付費は現場の状況により変動する事があります。又、給水・給湯・ガス・ダクト・電気等の接続工事は含まれておりません。

()内の価格は税込価格＜税率10%＞を表示しています。

- 必ずご確認ください。
- ・天井高さと製品の総高さを十分にご確認ください。
 - ・《 》内寸法は参考寸法です。
- 表示記号について
- ・SP：洗面パネル

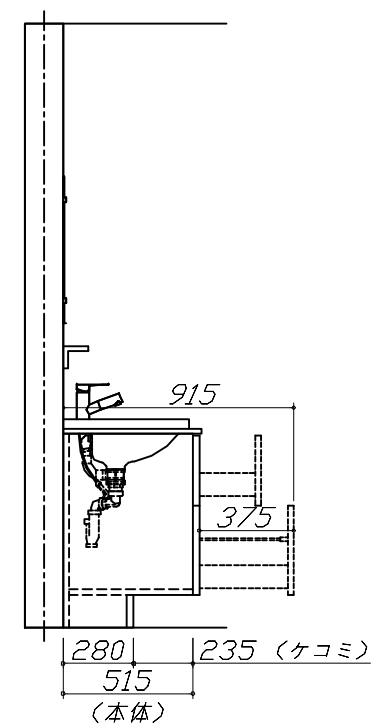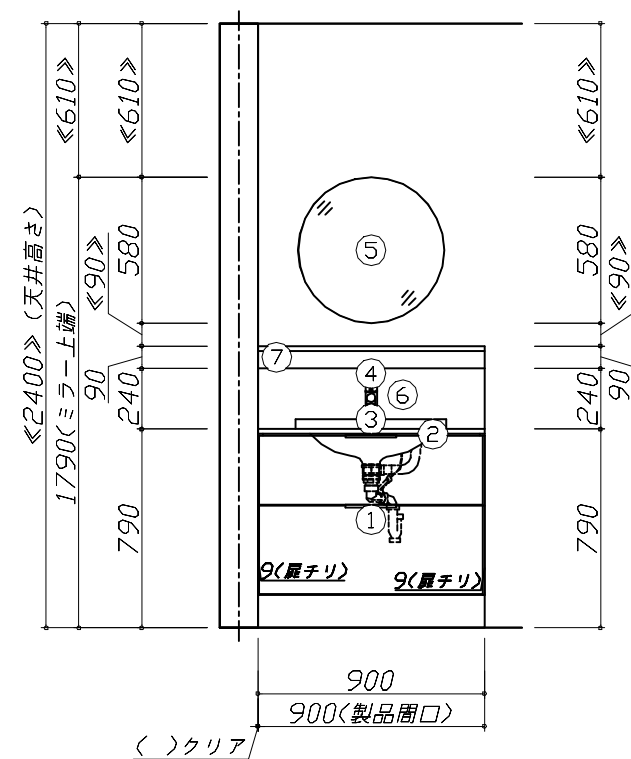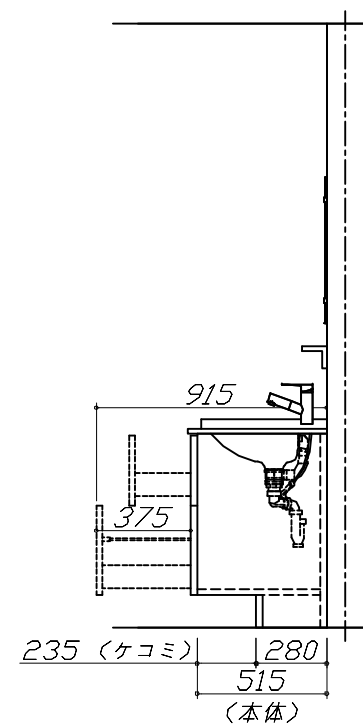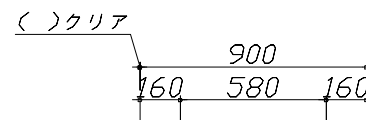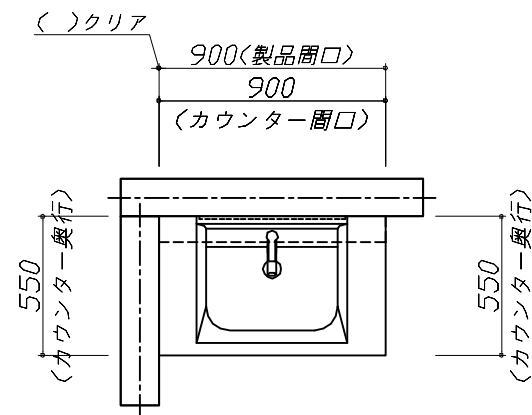


Takara standard

タカスタンダード株式会社

現場名称： 支社_横手SR SS15様邸	ホーロー洗面化粧台 F A M I L E ファミリー	姿図 1	縮 尺： 1 / 30
現場番号： C6718128	プラン番号： 5405B-2509-0123T	作成日： 2025年9月16日	
横手営業所	担当営業： 横手SR	担当アドバイザー： 横手SR	

縮尺：A3サイズ等倍

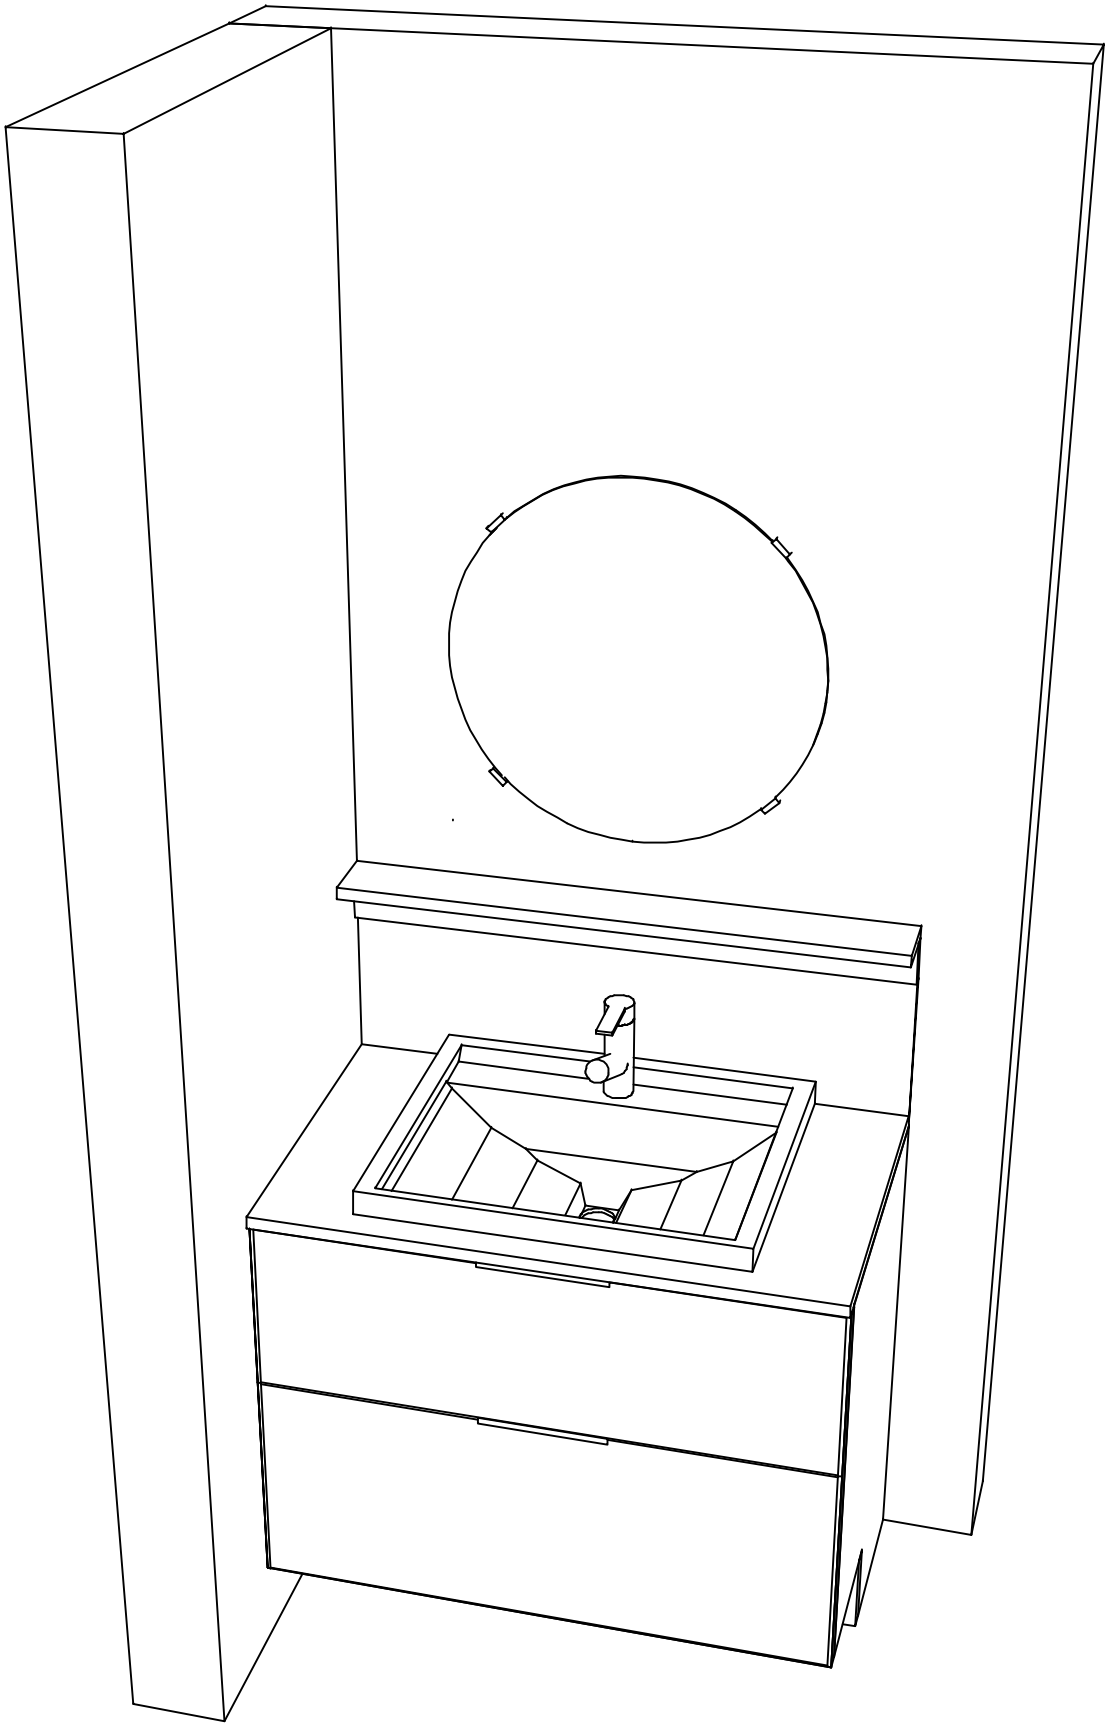

Takara standard タカラスタンダード株式会社	現場名称： 支社_横手SR SS15様邸	ホーロー洗面化粧台 F A M I L E ファミージュ	姿図 2	縮 尺： 1 / 30
	現場番号： C6718128	プラン番号： 5405B-2509-0123T	作成日： 2025年9月16日	
	横手営業所	担当営業： 横手SR	担当アドバイザー： 横手SR	

縮尺：A3サイズ等倍