

# ホーロー洗面化粧台 御見積書

御名前 SU10米沢SR SY-10-YSW\* 様

業者 様

商品名 FAMILE ファミージュ

商品御見積金額 **¥220,000 (税込 ¥242,000)**

( )内の価格は税込価格<税率10%>を表示しています。

**《参考》別途 商品組付費 ¥48,000 (税込 ¥52,800)**

- ※ 商品御見積金額には商品組付費は含まれておりません。
- ※ 商品組付費には配送・搬入・商品組付等の費用を含んでいます。
- ※ 商品組付費は現場の状況により変動する事があります。  
又、給水・給湯・ガス・ダクト・電気等の接続工事は含まれておりません。

## ◆ 御見積仕様

《洗面化粧台》

洗面本体サイズ 75cm

カウンター高さ 80cm

扉カラー ホワイト

カウンター 人造大理石・ハイバックカウンター

カラー クリスタルホワイト

ミラー 1面鏡(鏡裏収納付き)

水栓 シングルレバー式シャワー水栓

カラー クロムメッキタイプ

ガス種 LPG

周波数 50Hz

## ◆ 御確認事項

作成日 2023年10月31日  
プラン番号 1319F-2310-0172T  
現場番号 C1046859

タカラスタANDARD株式会社  
◆米沢ショールーム  
山形県米沢市窪田町窪田字大豆田1341-15

TEL 0238-27-0262 / FAX 0238-36-0122

◆山形営業所  
TEL 023-616-5571 / FAX 023-681-6175

担当営業	担当アドバイザー	プラン作成者
		二宮

## ◆ 備考

御名前 SU10米沢SR SY-10-YSW\*

様

現場番号	C1046859	プラン番号	1319F-2310-0172T	作成日	2023/10/31
------	----------	-------	------------------	-----	------------

## 御見積明細 洗面化粧台

NO	商品名	仕様	品番	数量	単価	金額
1	洗面下台	扉(引出し付)タイプ	S-YARセ075HXA(YSW )ル-3	1	96,300	96,300
2	水栓	エコタイプ <sup>®</sup> シングルレバー式シャワー水栓、クロムメッキ	FSL140KTKC	1	24,000	24,000
3	ミラー	1面鏡(鏡裏収納付き)(LED仕様)、コートなし	SIM-075M1AHNEA-2	1	22,100	22,100
4	ウォールキャビネット	耐震ラッチ付	S-YWTW075XCP(YSW )-3D	1	23,700	23,700
5	ホーロー洗面パネル	深型タイプ <sup>®</sup> 高さ235cm用・グレイホワイト	PSP-YDTA (TG	2	15,500	31,000
6	エッジセット		SPエッジセットJ (PG)-2	2	1,500	3,000
7	施工キット		SPHセコウキット	2	4,300	8,600
8	どこでもラック(スクエアタイプ)	マルチラック、チャコールグレー	MGSK コモノレ (CG	3	1,700	5,100
	どこでもラック(スクエアタイプ)	アタッチメント(フック)	MGAK フックス (W	1	1,000	1,000
9	どこでもラック	フリーラック	MGSK フリーラック (W	2	1,700	3,400
10	間仕切り名人	Sタイプ	MGマジキリJ SL 1	1	1,800	1,800
洗面化粧台合計				17		¥220,000

商品総合計	17	¥220,000
-------	----	----------

※ 御見積明細の価格には消費税は含まれておりません。別途消費税が必要となります。

## 《参考》別途 商品組付費






洗面化粧台商品組付費

¥48,000 (税込 ¥52,800)

※ 商品組付費は現場の状況により変動する事があります。又、給水・給湯・ガス・ダクト・電気等の接続工事は含まれておりません。

( )内の価格は税込価格<税率10%>を表示しています。

- 必ずご確認ください。
  - ・天井高さとの製品の総高さを十分にご確認ください。
  - ・《 》内寸法は参考寸法です。
- 表示記号について
  - ・SP：洗面パネル

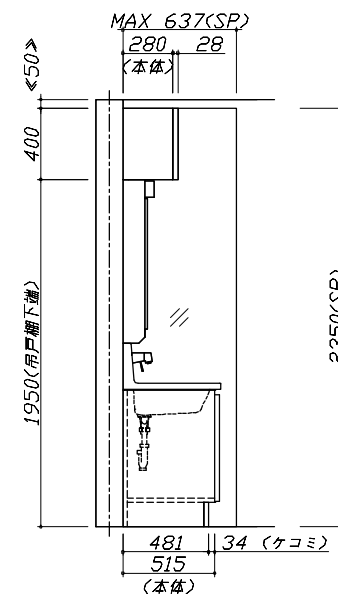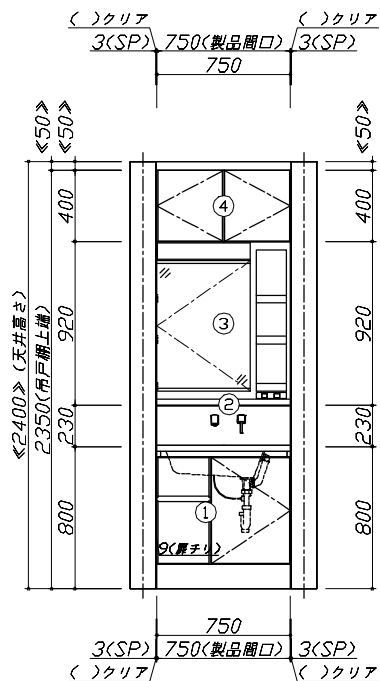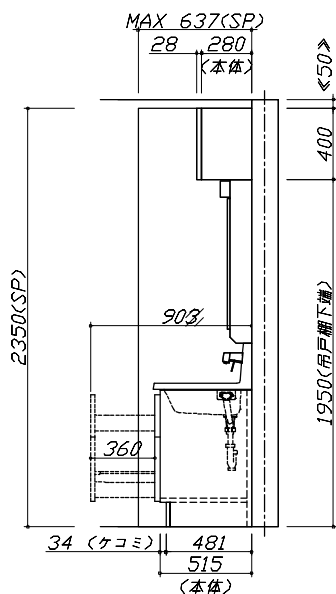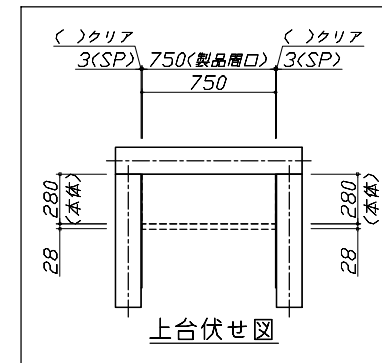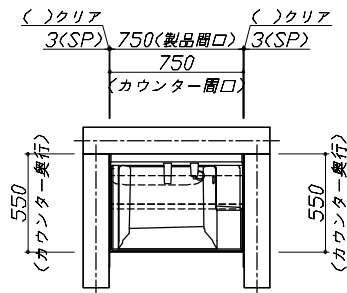


Takara standard  
タカラスタンダード株式会社

現場名称： SU10米沢SR SY-10-YSW\*様邸  
現場番号： C1046859  
米沢ショールーム

ホーロー洗面化粧台 FAMILIE ファミーユ  
プラン番号： 1319F-2310-0172T  
担当営業：

姿図 1 縮尺： 1 / 30  
作成日： 2023年10月31日  
担当アドバイザー：

縮尺：A3サイズ等倍

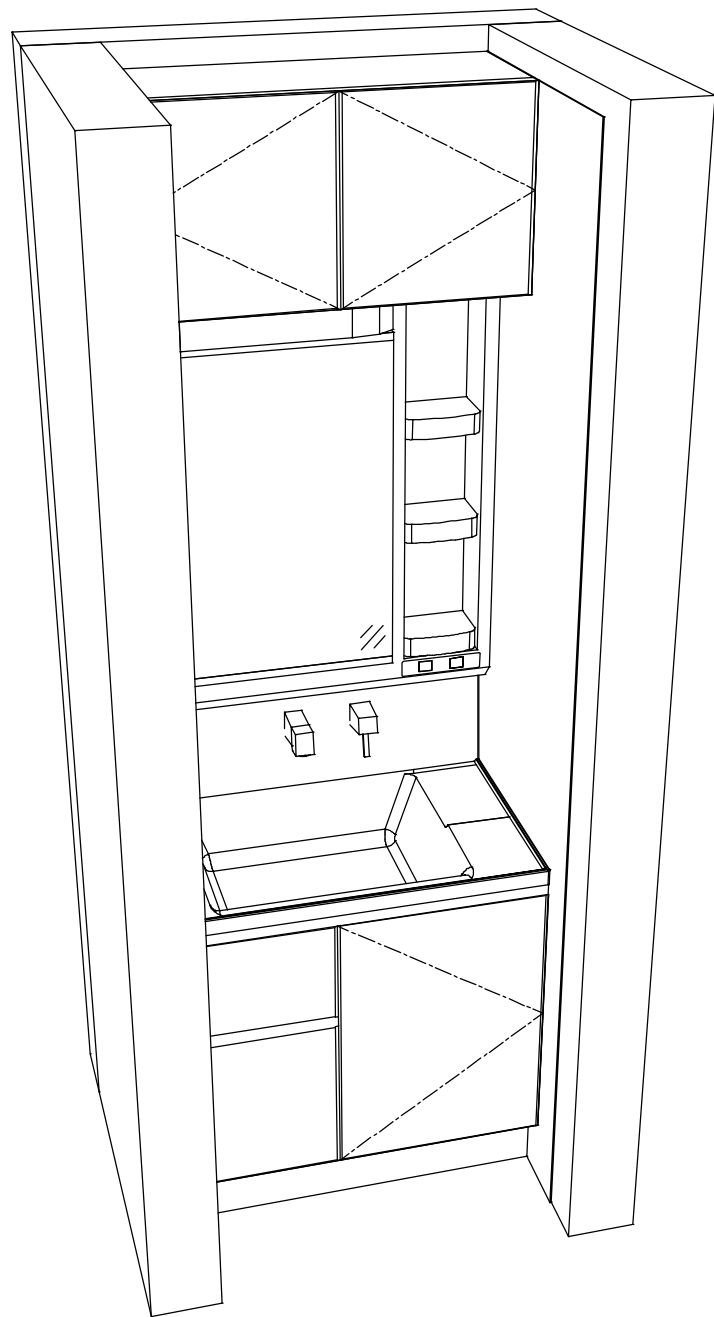

**Takara standard**  
 タカスタンダード株式会社

現場名称： SU10米沢SR SY-10-YSW\*様邸  
 現場番号： C1046859  
 米沢ショールーム

ホーロー洗面化粧台 FAMILIE ファミージュ  
 プラン番号： 1319F-2310-0172T  
 担当営業：

姿図 2  
 縮尺： 1 / 30  
 作成日： 2023年10月31日  
 担当アドバイザー：

縮尺：A3サイズ等倍