

ホーロー洗面化粧台 御見積書

御名前 仙台-米沢SR SU11 様

業者 様

商品名 ONDINE オンディーヌ

作成日 2023年10月31日
プラン番号 1319F-2310-0168T
現場番号 C0131640

タカラスタANDARD株式会社
◆米沢ショールーム
山形県米沢市窪田町窪田字大豆田1341-15

TEL 0238-27-0262 / FAX 0238-36-0122
◆山形営業所
TEL 023-616-5571 / FAX 023-681-6175

商品
御見積金額 **¥151,100** (税込 ¥166,210)

()内の価格は税込価格<税率10%>を表示しています。

《参考》別途 商品組付費 ¥31,000 (税込 ¥34,100)

- ※ 商品御見積金額には商品組付費は含まれておりません。
- ※ 商品組付費には配送・搬入・商品組付等の費用を含んでいます。
- ※ 商品組付費は現場の状況により変動する事があります。
又、給水・給湯・ガス・ダクト・電気等の接続工事は含まれておりません。

◆ 御見積仕様

《洗面化粧台》

洗面本体サイズ 75cm

ボウル面高さ 80cm

扉カラー ピュアピンク

ボウル ハイバックタイプ

カラー ホワイト

ミラー 1面鏡・鏡裏収納付き

水栓 シングルレバー式シャワー水栓

カラー クロムメッキタイプ

ガス種 LPG

周波数 50Hz

◆ 御確認事項

担当営業	担当アドバイザー	プラン作成者
		二宮

◆ 備考

--	--

御名前 仙台-米沢SR SU11 様

現場番号	C0131640	プラン番号	1319F-2310-0168T	作成日	2023/10/31
------	----------	-------	------------------	-----	------------

御見積明細 洗面化粧台

NO	商品名	仕様	品番	数量	単価	金額
1	洗面下台	2段スライドタイプ	S-UEK2075HXA(USP LA-1	1	94,000	94,000
2	水栓	シングルバー式シャワー水栓、クロムメッキ	KXS37G-TC	1	23,000	23,000
3	ミラー	1面鏡(鏡裏収納付き)(LED仕様)、コートあり	SIM-075M1AHYEA-2	1	27,100	27,100
4	どこでもラック(スクエアタイプ)	小物置きM、ホワイト	MGSK コモノオキ (W	2	1,700	3,400
5	どこでもラック(スクエアタイプ)	小物置きS+フック、ホワイト	MGSK コモノフックス (W	1	2,500	2,500
6	どこでもラック(スクエアタイプ)	タオルハンガーS、ホワイト	MGSK タオルハンガーS (W	1	1,100	1,100
洗面化粧台合計				7		¥151,100

商品総合計	7	¥151,100
-------	---	----------

※ 御見積明細の価格には消費税は含まれておりません。別途消費税が必要となります。

《参考》別途 商品組付費






洗面化粧台商品組付費

¥31,000 (税込 ¥34,100)

※ 商品組付費は現場の状況により変動する事があります。又、給水・給湯・ガス・ダクト・電気等の接続工事は含まれておりません。

()内の価格は税込価格<税率10%>を表示しています。

- 必ずご確認ください。
 - ・天井高さとの製品の総高さを十分にご確認ください。
 - ・《 》内寸法は参考寸法です。
- 表示記号について
 - ・SP：洗面パネル

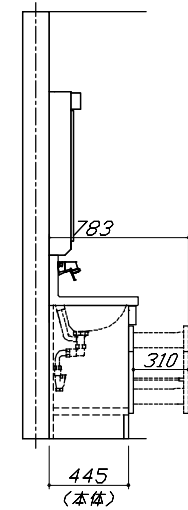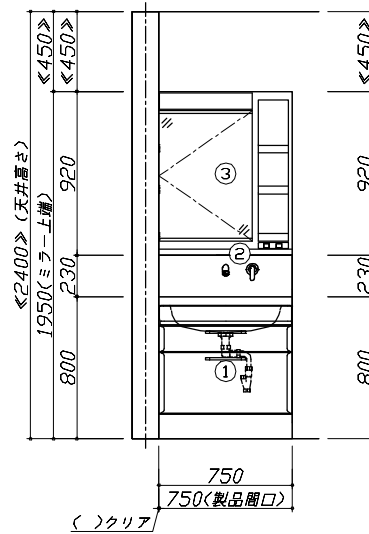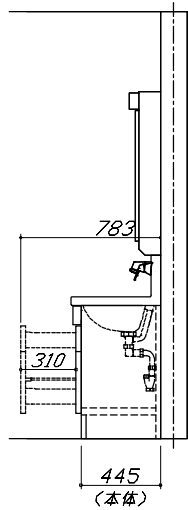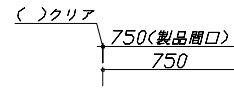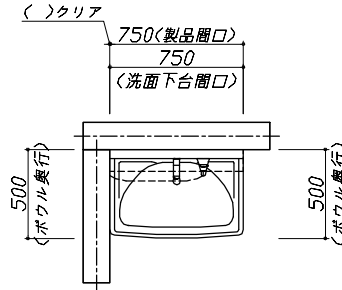


Takara standard
タカラスタンダード株式会社

現場名称： 仙台-米沢SR SU11様邸
現場番号： C0131640
米沢ショールーム

ホーロー洗面化粧台 □NDINE オンディーヌ
プラン番号： 1319F-2310-0168T
担当営業：

姿図 1 縮尺： 1 / 30
作成日： 2023年10月31日
担当アドバイザー：

縮尺：A3サイズ等倍

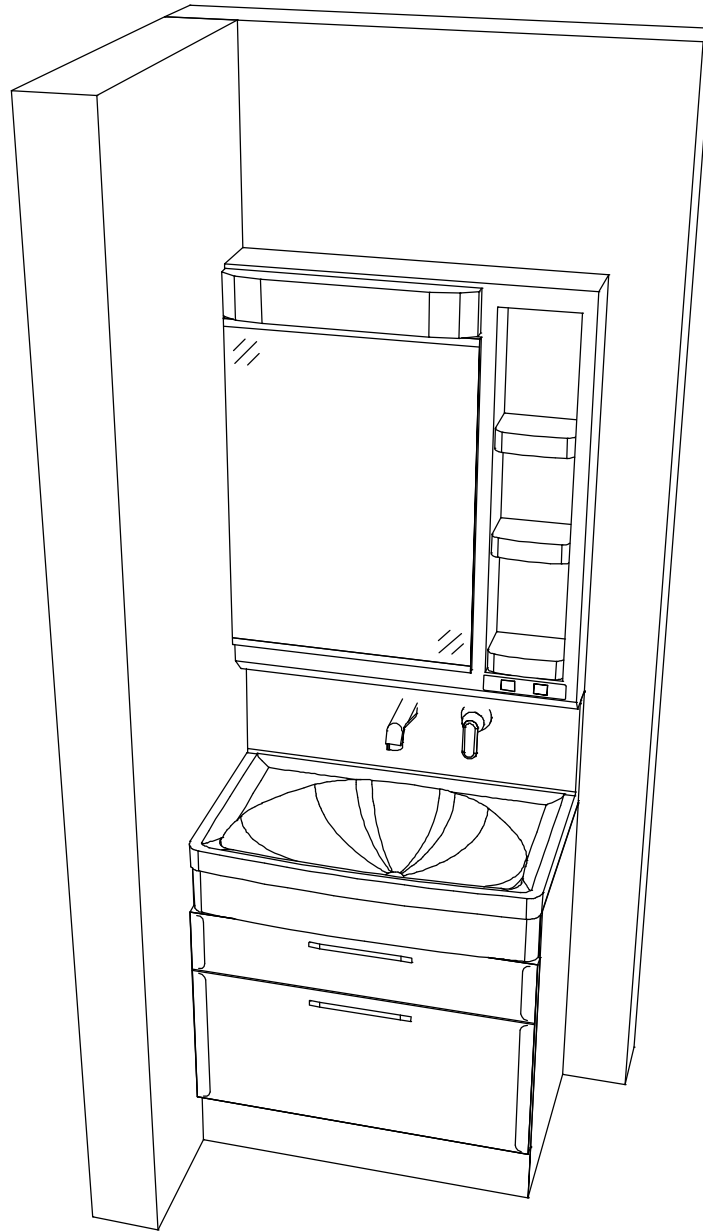

Takara standard
タカスタンダード株式会社

現場名称： 仙台-米沢SR SU11様邸

現場番号： C0131640

米沢ショールーム

ホーロー洗面化粧台 □NDINE オンディーヌ

プラン番号： 1319F-2310-0168T

担当営業：

姿図 2

作成日： 2023年10月31日

担当アドバイザー：

縮尺： 1 / 30

縮尺：A3サイズ等倍