

ホーロー洗面化粧台 御見積書

御名前 仙台-米沢SR SU12 様

業者 様

商品名 ONDINE オンディーヌ

作成日 2023年10月31日
プラン番号 1319F-2310-0169T
現場番号 C0132029

タカラスタANDARD株式会社
◆米沢ショールーム
山形県米沢市窪田町窪田字大豆田1341-15

TEL 0238-27-0262 / FAX 0238-36-0122

◆山形営業所
TEL 023-616-5571 / FAX 023-681-6175

商品
御見積金額 **¥78,100** (税込 ¥85,910)

()内の価格は税込価格<税率10%>を表示しています。

《参考》別途 商品組付費 ¥31,000 (税込 ¥34,100)

- ※ 商品御見積金額には商品組付費は含まれておりません。
- ※ 商品組付費には配送・搬入・商品組付等の費用を含んでいます。
- ※ 商品組付費は現場の状況により変動する事があります。
又、給水・給湯・ガス・ダクト・電気等の接続工事は含まれておりません。

◆ 御見積仕様

《洗面化粧台》

洗面本体サイズ	75cm
ボウル面高さ	80cm
扉カラー	ページュ
ボウル	高品位ホーロー・テッキ水栓タイプ
カラー	ホワイト
ミラー	1面鏡
水栓	シングルレバー式シャワー水栓
カラー	ホワイトタイプ
ガス種	LPG
周波数	50Hz

◆ 御確認事項

担当営業	担当アドバイザー	プラン作成者
		二宮

◆ 備考

--	--

御名前 仙台-米沢SR SU12

様

現場番号	C0132029	プラン番号	1319F-2310-0169T	作成日	2023/10/31
------	----------	-------	------------------	-----	------------

御見積明細 洗面化粧台

NO	商品名	仕様	品番	数量	単価	金額
1	洗面下台	扉タイプ	S-UBDP075HXA(UST LA-1	1	44,400	44,400
2	水栓	シングルバー式シャワー水栓、ホワイ	K37610J-2TKCN	1	15,500	15,500
3	ミラー	1面鏡、コートなし	SHM-075M1NFNEA-1	1	13,800	13,800
4	どこでもラック	フリーラック	MGSK フリーラック (W	1	1,700	1,700
5	サポートボード		Sサポートボード (W	1	1,700	1,700
6	SHMミラー専用フック	2個入	SHMミラーフック	1	500	500
7	SHMミラー専用ラック		SHMミラーラック	1	500	500
洗面化粧台合計				7		¥78,100
商品総合計				7		¥78,100

※ 御見積明細の価格には消費税は含まれておりません。別途消費税が必要となります。

《参考》別途 商品組付費






洗面化粧台商品組付費

¥31,000 (税込 ¥34,100)

※ 商品組付費は現場の状況により変動する事があります。又、給水・給湯・ガス・ダクト・電気等の接続工事は含まれておりません。

()内の価格は税込価格<税率10%>を表示しています。

- 必ずご確認ください。
 - ・天井高さと製品の総高さを十分にご確認ください。
 - ・《 》内寸法は参考寸法です。
- 表示記号について
 - ・SP：洗面パネル

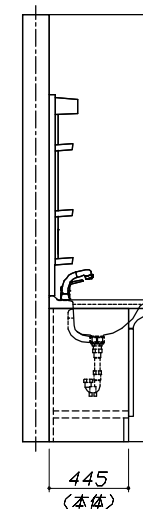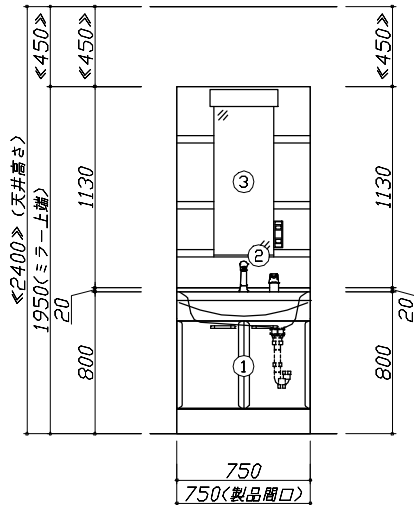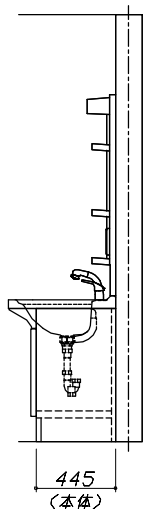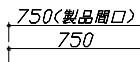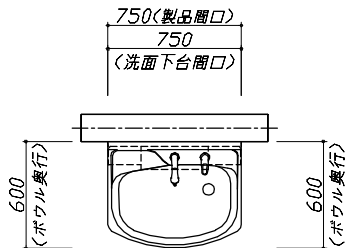


Takara standard
タカラスタンダード株式会社

現場名称： 仙台-米沢SR SU12様邸
現場番号： C0132029
米沢ショールーム

ホーロー洗面化粧台 □NDINE オンディーヌ
プラン番号： 1319F-2310-0169T
担当営業：

姿図 1
縮尺： 1 / 30
作成日： 2023年10月31日
担当アドバイザー：

縮尺：A3サイズ等倍

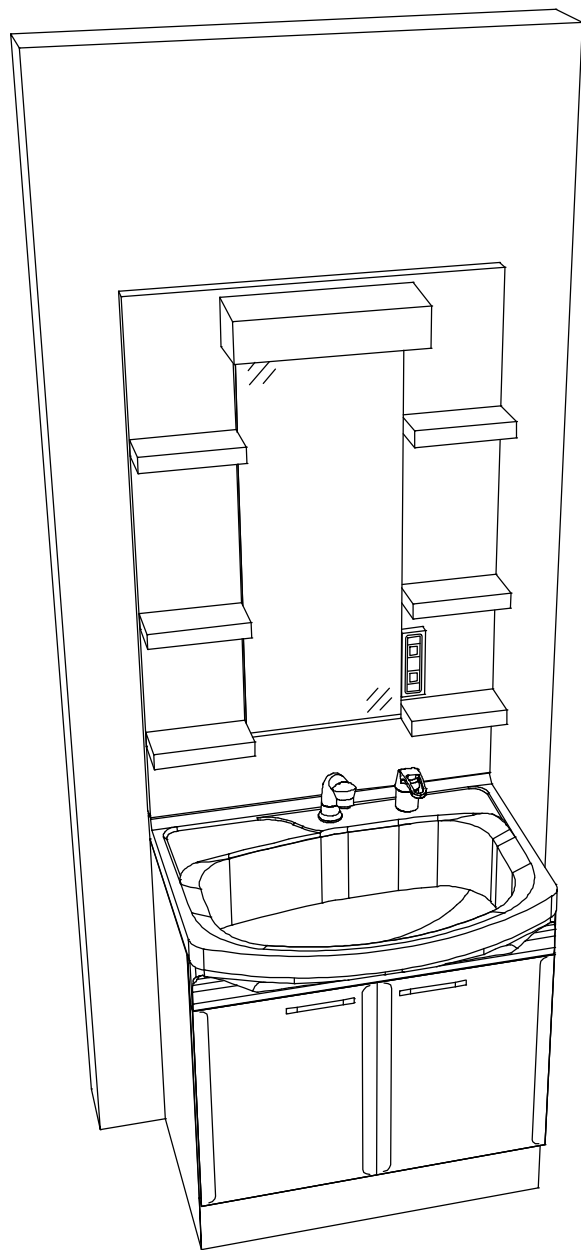

Takara standard
タカスタンダード株式会社

現場名称： 仙台-米沢SR SU12様邸

現場番号： C0132029

米沢ショールーム

ホーロー洗面化粧台 □NDINE オンディーヌ

プラン番号： 1319F-2310-0169T

担当営業 :

姿図 2

作成日： 2023年10月31日

担当アドバイザー：

縮尺： 1 / 30

縮尺：A3サイズ等倍