

ホーローシステムキッチン 御見積書

御名前 宇都宮-小山SR SK1 様

業者 様

商品名 LEMURE レミュー

作成日 2023年12月19日
プラン番号 7305C-2312-0318T
現場番号 A7184650

タカラスタANDARD株式会社
◆小山営業所
栃木県小山市西城南2丁目30番19号
TEL 0285-27-4311 / FAX 0285-28-2155

◆小山ショールーム
TEL 0285-27-4665 / FAX 0285-28-1099

商品
御見積金額 **¥2,049,600 (税込 ¥2,254,560)**

()内の価格は税込価格<税率10%>を表示しています。

《参考》別途 商品組付費 **¥172,000 (税込 ¥189,200)**

- ※ 商品御見積金額には商品組付費は含まれておりません。
- ※ 商品組付費には配送・搬入・商品組付等の費用を含んでいます。
- ※ 商品組付費は現場の状況により変動する事があります。
又、給水・給湯・ガス・ダクト・電気等の接続工事は含まれておりません。

◆ 御見積仕様

《キッチン》

キッチン本体サイズ	I型255cm
天板高さ	88cm
扉カラー	ピンテージアイアン・引手ブラック
キャビネットカラー	ブラック
キッチンパネル	HDタイプ: マルキーナグレー
引手タイプ	レール引手タイプ
ワークトップ材質	クォーツストーン
カラー	サンディヘイズ
水栓	ハンドシャワー水栓
食器洗い乾燥機	シンク下設置間口60cmタイプ
加熱機器	75cmハイパーガラスコートトップガスコンロ
レンジ機器	なし
ガス種	LPG

◆ 御確認事項

担当営業	担当アドバイザー	プラン作成者

◆ 備考

--	--

御名前 宇都宮-小山SR SK1

様

現場番号	A7184650	プラン番号	7305C-2312-0318T	作成日	2023/12/19
------	----------	-------	------------------	-----	------------

御見積明細 キッチン

NO	商品名	仕様	品番	数量	単価	金額
1	高級人造石ワークトップ	ユーティリティーシンクE	I#IS255 TARY-2	1	305,000	305,000
2	高級人造石ワークトップ	バックガード	I#I-255 --RY	1	14,000	14,000
3	シンクキャビネット	足元スライド・シンク下食洗、フロントポケット、うちにもホーロートレイ	F-RSVR120PL5(LJGKNQ	1	319,000	319,000
4	食器洗い乾燥機	引出し式(シルバー色)	NP-60MS8WTA	1	187,000	187,000
	食器洗い乾燥機用前面パネル	扉同色	P-DWM60LS (JG N	1	21,500	21,500
5	調理台キャビネット	足元スライド(3段引出、インナーケース、インナースライド)	F-TGVM060TR5(LJGKNQ	1	180,000	180,000
6	コンロ用キャビネット	足元スライド	F-KTVM075GL5(LJGKNQ	1	160,000	160,000
7	水栓	ハンドシャワー水栓	KM708GT	1	45,500	45,500
8	ガス加熱機器(ハイパーガラスコート)	両面焼き	TAF869W75CK	1		
	ガス加熱機器(本体)	ブラック	TAF869W75C P	1	177,500	177,500
	ガス加熱機器(トッププレート)	クリアパールブラック	T860-75TP-CKN	1	42,500	42,500
	【ベースキャビネット小計】			11		1,452,000
9	ウォールキャビネット	レンジフード横タイプ、耐震ラッチ付	W-M A045ZRP(LJGKNQ	1	43,500	43,500
10	ウォールキャビネット	ダウンライト、耐震ラッチ付	W-MD A120 -P(LJGKNQ	1	105,500	105,500
	ダウンライト		ダウンライト(877NBK)2トウ-5000K	1	36,000	36,000
11	レンジフード(本体)	シロッコファン、ブラック、加熱機器連動	VRAC-E901ADR(SQ)	1	174,000	174,000
	レンジフード用前面パネル	扉同色	VZP-90-655HN(JG)	1	18,500	18,500
12	エンドパネル	扉同色	VEP-655HN(JG)	1	15,500	15,500
13	エンドパネル	奥行65cmキャビネット・トール下台用	EP-XN-88 (LJGKN	2	21,500	43,000
14	エンドパネル	ウォールミドル、電動昇降、VUSVDS用	EP-WM (LJGKN	1	15,000	15,000
15	台輪スペーサー		P-DS120 -3	1		
16	台輪スペーサー		P-DS075 -3	1		
17	台輪スペーサー		P-DS060 -3	1		
18	ラ・クックグランポッド	トリュフブラウン	PGDA-42BM(T)	1	20,000	20,000
19	クッキングシート	ラ・クックグランポッド用	PLCS-1A(T)	1	1,100	1,100
20	間仕切り名人(デラックスタイプ)	ABタイプ、間口27cm用	MGマジキリアB270-520	1	10,000	10,000
21	間仕切り名人(デラックスタイプ)	ASタイプ	MGマジキリアS240-320	1	5,000	5,000
22	間仕切り名人(デラックスタイプ)	ASタイプ	MGマジキリアS240-420	3	5,000	15,000
23	間仕切り名人(デラックスタイプ)	ASタイプ	MGマジキリアS240-520	1	5,000	5,000
24	かくせるホーローボックス	間口75cm用	トビラウラHS- 75N	1	7,000	7,000
25	かくせるホーローボックス	間口60cm用	トビラウラHS- 60N	1	6,000	6,000

御名前 宇都宮-小山SR SK1

様

現場番号	A7184650	プラン番号	7305C-2312-0318T	作成日	2023/12/19
------	----------	-------	------------------	-----	------------

御見積明細 キッチン

NO	商品名	仕様	品番	数量	単価	金額
26	水切りプレート	ユーティリティシンクE用	SK ミズキプレートUSE	1	4,500	4,500
27	水切りプレート	ユーティリティシンクE用	ミドル ミズキプレートUSE	1	6,000	6,000
28	ゴミポケット	ユーティリティシンクE用	ゴミポケットUSE	1	7,500	7,500
29	前台輪カバー		P-DC120 -8(K)	1	4,000	4,000
30	前台輪カバー		P-DC075 -8(K)	1	3,500	3,500
31	前台輪カバー		P-DC060 -8(K)	1	3,500	3,500
32	施工部材		シリコン(ブラック)	1	1,000	1,000
33	施工部材		シリコン(アンバー)	2	1,000	2,000
キッチン合計				42		¥2,004,100

御見積明細 キッチンパネル

NO	商品名	仕様	品番	数量	単価	金額
1	KP用エッジセット	樹脂製、チャコールグレー	KPエッジセットJ (CG)-2	1	2,800	2,800
2	パネル施工キット	シリコン色(グレー)	パネルセコウキットS(G)-1	1	5,700	5,700
3	ホーローキッチンパネルHDタイプ	フロントパネル135、マルキーナグレー	PZFH-135KP (QEG)	2	18,500	37,000
キッチンパネル合計				4		¥45,500

商品総合計	46	¥2,049,600
-------	----	------------

※ 御見積明細の価格には消費税は含まれておりません。別途消費税が必要となります。





《参考》別途 商品組付費

キッチン商品組付費 ¥135,000 (税込 ¥148,500)
 キッチンパネル商品組付費 ¥37,000 (税込 ¥40,700)

※ 商品組付費は現場の状況により変動する事があります。又、給水・給湯・ガス・ダクト・電気等の接続工事は含まれておりません。

()内の価格は税込価格<税率10%>を表示しています。

- 必ずご確認ください。
 - ・天井高さ、吊戸棚・レンジフード取付高さをご確認ください。
 - ・《 》内寸法は参考寸法です。
- 表示記号について
 - ・KP：キッチンパネル

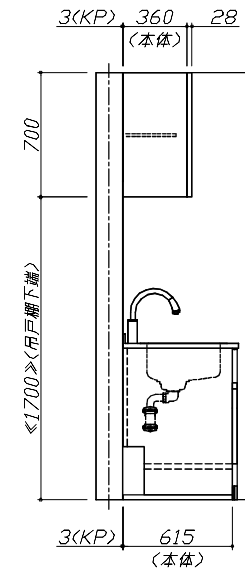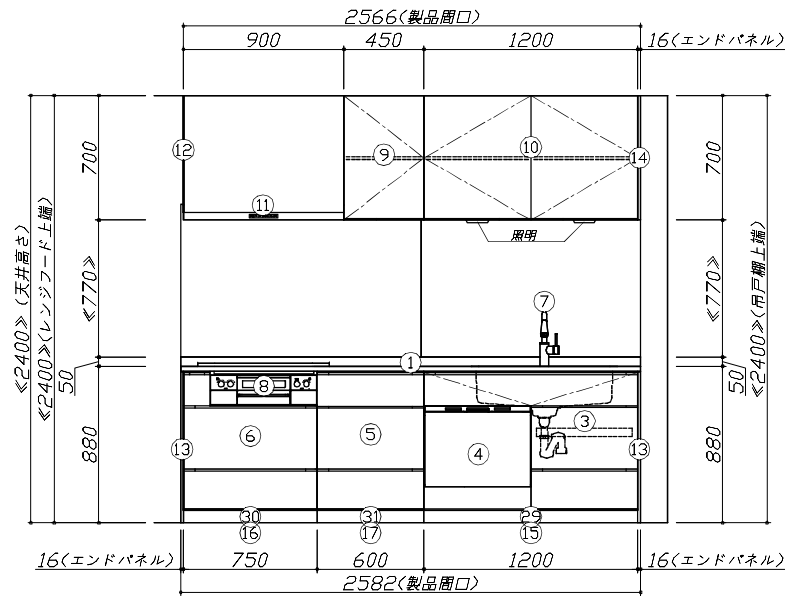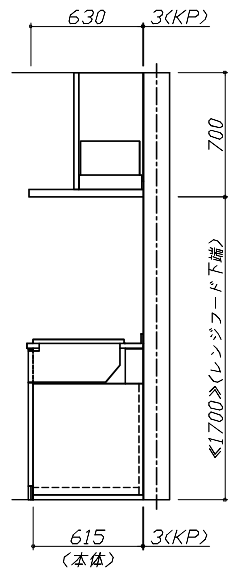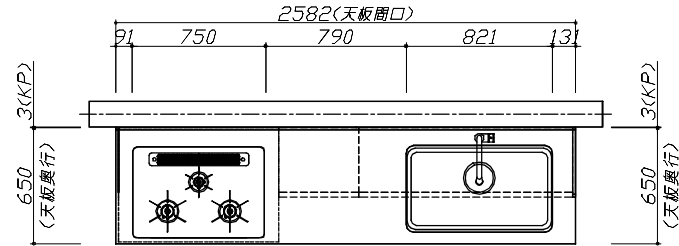


Takara standard
タカスタンダード株式会社

現場名称： 宇都宮-小山SR SK1様邸
現場番号： A7184650
小山営業所

ホーローシステムキッチン LEMURE レミュー
プラン番号： 7305C-2312-0318T
担当営業：

姿図 1 縮尺： 1 / 30
作成日： 2023年12月19日
担当アドバイザー：

縮尺：A3サイズ等倍

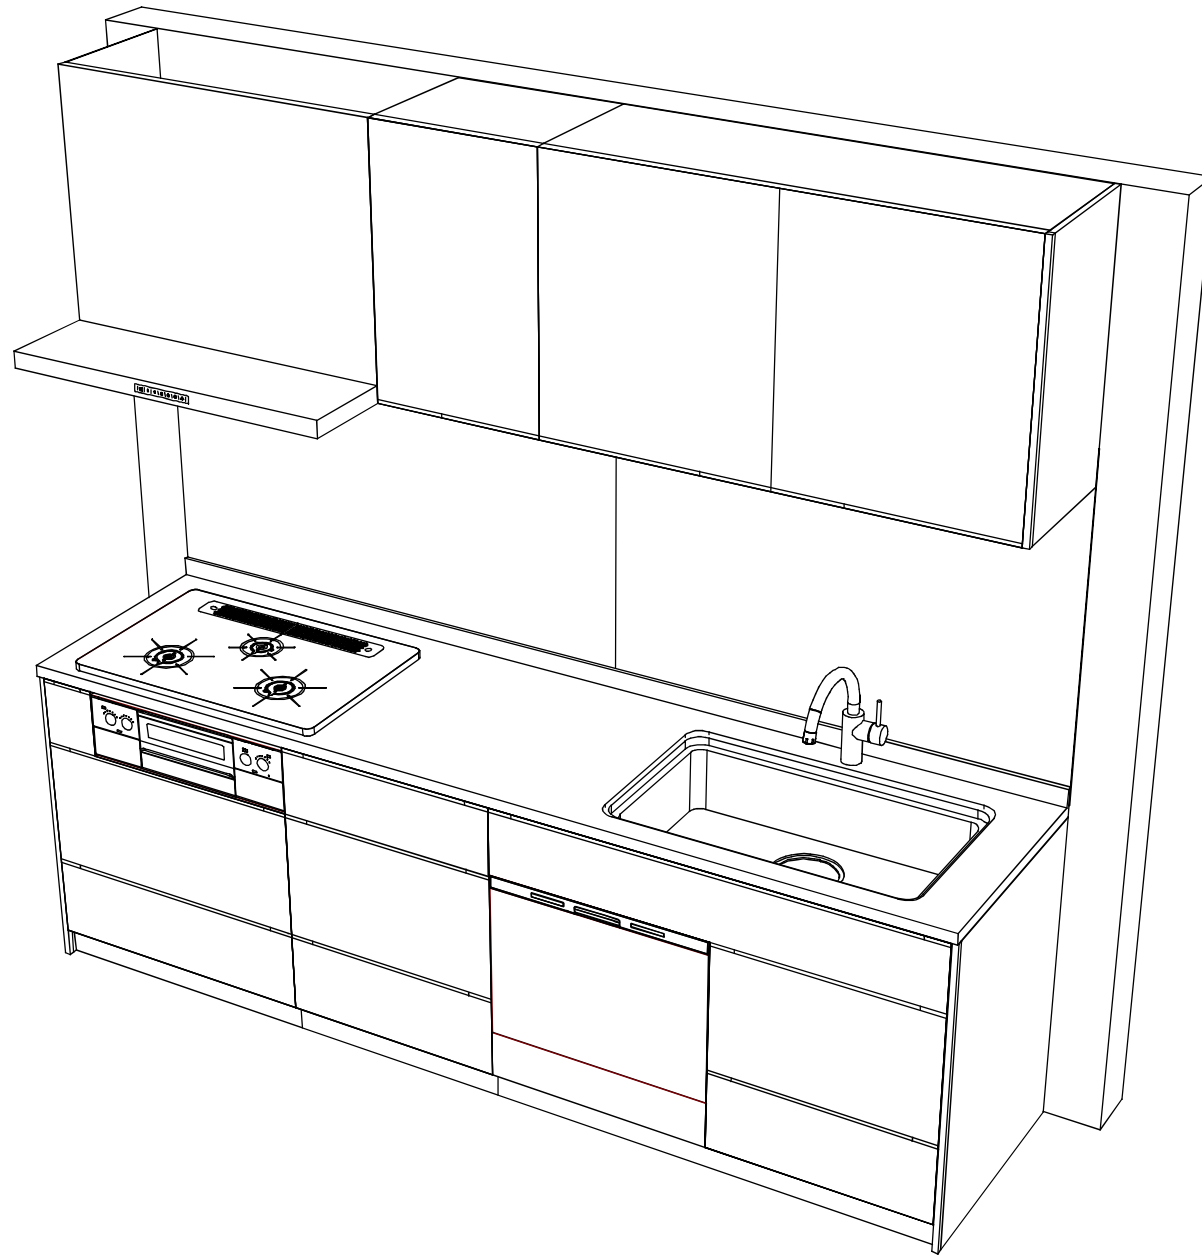

Takara standard
 タカスタンダード株式会社

現場名称： 宇都宮-小山SR SK1様邸

現場番号： A7184650

小山営業所

ホーローシステムキッチン LEMURE レミュー

プラン番号： 7305C-2312-0318T

担当営業：

姿図 2

作成日： 2023年12月19日

担当アドバイザー：

縮尺： 1 / 30

縮尺：A3サイズ等倍