

ホーロー洗面化粧台 御見積書

御名前 横浜-厚木SR SU6 様

業者 様

商品名 ONDINE オンディーヌ

作成日 2023年11月27日
プラン番号 2714G-2311-0273T
現場番号 C3358835

タカラスタANDARD株式会社
◆厚木営業所
神奈川県厚木市岡田1丁目3-5
TEL 046-280-6161 / FAX 046-227-5010

◆厚木ショールーム
TEL 046-280-6193 / FAX 046-227-5020

商品
御見積金額 **¥157,600** (税込 ¥173,360)

()内の価格は税込価格<税率10%>を表示しています。

《参考》別途 商品組付費 **¥48,000** (税込 ¥52,800)

- ※ 商品御見積金額には商品組付費は含まれておりません。
- ※ 商品組付費には配送・搬入・商品組付等の費用を含んでいます。
- ※ 商品組付費は現場の状況により変動する事があります。
又、給水・給湯・ガス・ダクト・電気等の接続工事は含まれておりません。

◆ 御見積仕様

《洗面化粧台》

洗面本体サイズ	75cm
ボウル面高さ	80cm
扉カラー	ブラウン
ボウル	高品位ホーロー・テッキ水栓タイプ
カラー	ホワイト
ミラー	1面鏡・鏡裏収納付き
水栓	シングルレバー式シャワー水栓
カラー	ホワイトタイプ
ガス種	未定
周波数	50Hz

◆ 御確認事項

担当営業	担当アドバイザー	プラン作成者

◆ 備考

--	--

御名前 横浜-厚木SR SU6 様

現場番号	C3358835	プラン番号	2714G-2311-0273T	作成日	2023/11/27
------	----------	-------	------------------	-----	------------

御見積明細 洗面化粧台

NO	商品名	仕様	品番	数量	単価	金額
1	洗面下台	扉(引出し付)タイプ	S-UADP075HXA(USB LA-1	1	56,400	56,400
2	水栓	シングルバー式シャワー水栓、ホワイト	K37610J-2TKN	1	15,500	15,500
3	ミラー	1面鏡(鏡裏収納付き)(LED仕様)、コートなし	SIM-075M1AHNEA-2	1	22,100	22,100
4	ミラーパネル	ホーロー製	PSM-75 (SW	1	4,000	4,000
5	洗面ルームヒーター		EDR-751	1	57,900	57,900
6	サポートボード		Sサポートボード(W	1	1,700	1,700
洗面化粧台合計				6		¥157,600
商品総合計				6		¥157,600

※ 御見積明細の価格には消費税は含まれておりません。別途消費税が必要となります。

《参考》別途 商品組付費

洗面化粧台商品組付費

¥48,000 (税込 ¥52,800)

※ 商品組付費は現場の状況により変動する事があります。又、給水・給湯・ガス・ダクト・電気等の接続工事は含まれておりません。





()内の価格は税込価格<税率10%>を表示しています。

■必ずご確認ください。

- ・天井高さとの製品の総高さを十分にご確認ください。
- ・《 》内寸法は参考寸法です。
- ・吊戸別体型ルームヒーターを設置する場合、吸気スペース及び可燃物との離隔距離確保のためミラー天面より200mm以上の空間があることを確認してください。

■表示記号について

- ・SP: 洗面パネル

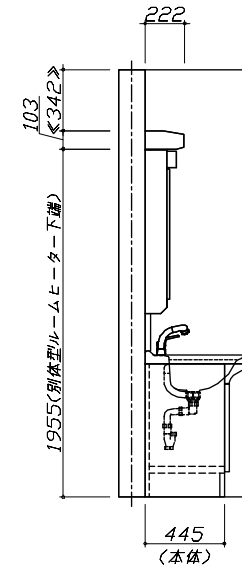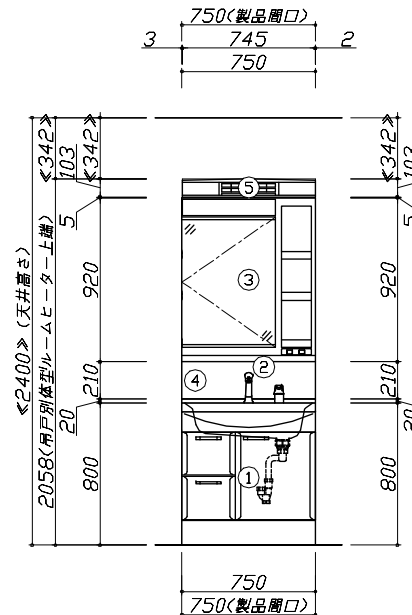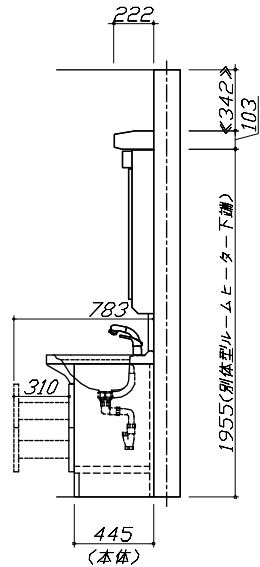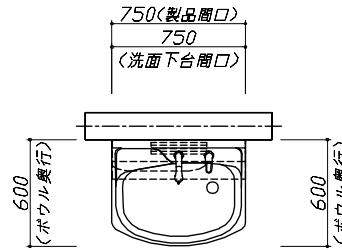


Takara standard
タカラスタンダード株式会社

現場名称: 横浜-厚木SR SU6様邸
現場番号: C3358835
厚木営業所

ホーロー洗面化粧台 □NDINE オンディース
プラン番号: 2714G-2311-0273T
担当営業 :

姿図 1 縮尺: 1 / 30
作成日: 2023年11月27日
担当アドバイザー:

縮尺: A3サイズ等倍

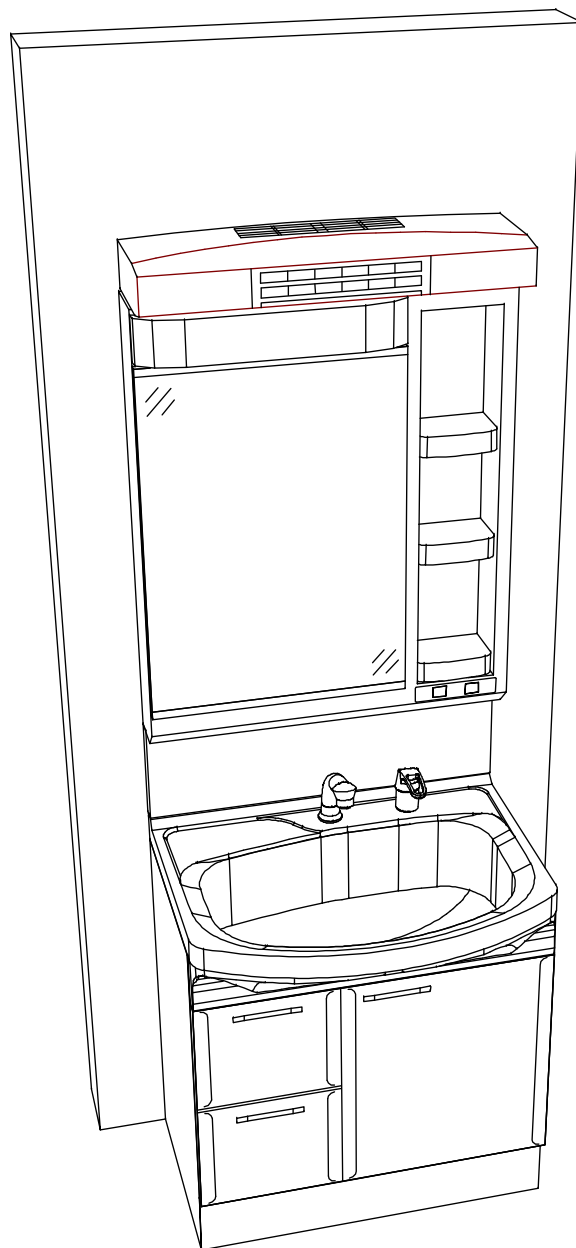

Takara standard
タカラスタンダード株式会社

現場名称： 横浜-厚木SR SU6様邸
現場番号： C3358835
厚木営業所

ホーロー洗面化粧台 □NDINE オンディース
プラン番号： 2714G-2311-0273T
担当営業 :

姿図 2
縮尺： 1 / 30
作成日： 2023年11月27日
担当アドバイザー：

縮尺：A3サイズ等倍