

# ホーロー洗面化粧台 御見積書

御名前 京都-福知山SR SU9 様

業者 様

商品名 FAMILIE ファミージュ

作成日 2023年9月15日  
プラン番号 2808G-2303-0330T  
現場番号 C3141775

タカラスタANDARD株式会社  
◆福知山営業所  
京都府福知山市駅南町1丁目266番地  
TEL 0773-23-8501 / FAX 0773-23-5835

◆福知山ショールーム  
TEL 0773-23-8505 / FAX 0773-24-3290

商品  
御見積金額 **¥241,700** (税込 ¥265,870)

( )内の価格は税込価格<税率10%>を表示しています。

## 《参考》別途 商品組付費 別途

- ※ 商品御見積金額には商品組付費は含まれておりません。
- ※ 商品組付費は現場の状況により変動する事があります。  
又、給水・給湯・ガス・ダクト・電気等の接続工事は含まれておりません。

## ◆ 御見積仕様

《洗面化粧台》

洗面本体サイズ	75cm
カウンター高さ	80cm
扉カラー	ウォルナットグレージュ
カウンター	人造大理石・ハイバックカウンター
カラー	クリスタルホワイト
ミラー	大型ミラー1面鏡
水栓	シングルレバー式シャワー水栓
カラー	クロムメッキタイプ
ガス種	未定
周波数	60Hz

## ◆ 御確認事項

担当営業	担当アドバイザー	プラン作成者
福知山SR	福知山SR	福知山SR

## ◆ 備考

【2023.04 価格改定】

--	--

No.\*

御名前 京都-福知山SR SU9

様

現場番号	C3141775	プラン番号	2808G-2303-0330T	作成日	2023/9/15
------	----------	-------	------------------	-----	-----------

## 御見積明細 洗面化粧台

NO	商品名	仕様	品番	数量	単価	金額
1	洗面下台	スライド(2段)タイプ・ソフトクローズ	S-YER7075HCA(YWV )ル-3	1	124,300	124,300
2	水栓	エコタイプシングルレバー式シャワー水栓、クロムメッキ	FSL140KTK	1	22,500	22,500
3	ミラー	大型ミラー1面鏡(LED仕様)	SEM- 75 YE	1	57,500	57,500
4	ウォールキャビネット		S-YWTW075XCX(YWV )-3D	1	24,700	24,700
5	間仕切り名人	Hタイプ	MGマジキリJ HS 1	1	3,400	3,400
6	間仕切り名人	Sタイプ	MGマジキリJSA1	1	1,800	1,800
7	かくせるラック	間口75cm用	STビラウ75B	1	7,500	7,500
洗面化粧台合計				7		¥241,700
商品総合計				7		¥241,700

※ 御見積明細の価格には消費税は含まれておりません。別途消費税が必要となります。

## 《参考》別途 商品組付費






洗面化粧台商品組付費

別途

※ 商品組付費は現場の状況により変動する事があります。又、給水・給湯・ガス・ダクト・電気等の接続工事は含まれておりません。

( )内の価格は税込価格&lt;税率10%&gt;を表示しています。

- 必ずご確認ください。
  - ・天井高さとの製品の総高さを十分にご確認ください。
  - ・《 》内寸法は参考寸法です。
- 表示記号について
  - ・SP：洗面パネル

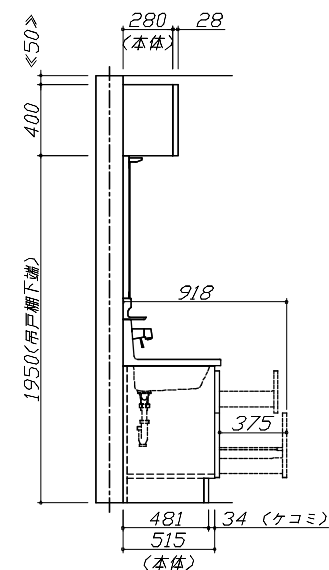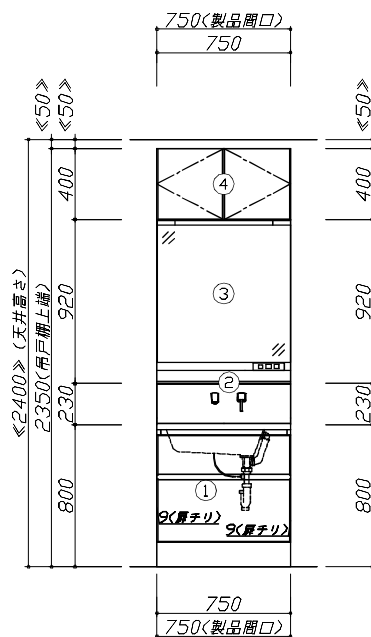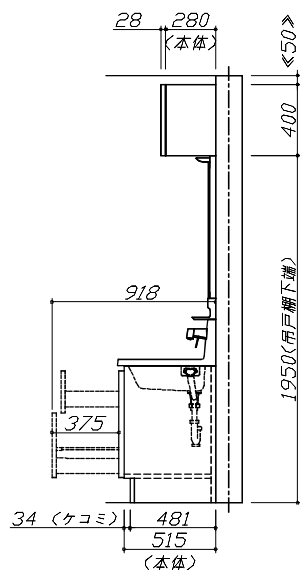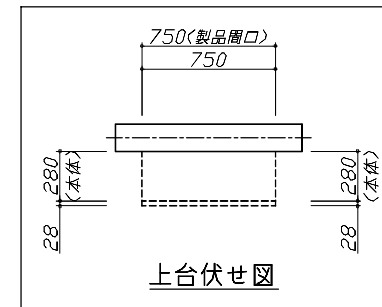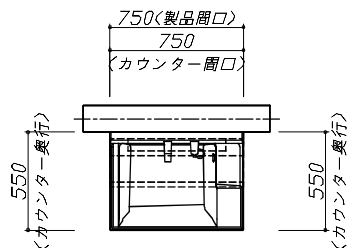


Takara standard  
タカラスタンダード株式会社

現場名称： 京都-福知山SR SU9様邸  
現場番号： C3141775  
福知山営業所

ホーロー洗面化粧台 FAMILIE ファミージュ  
プラン番号： 2808G-2303-0330T  
担当営業： 福知山SR

姿図 1 縮尺： 1 / 30  
作成日： 2023年9月15日  
担当アドバイザー： 福知山SR

縮尺：A3サイズ等倍

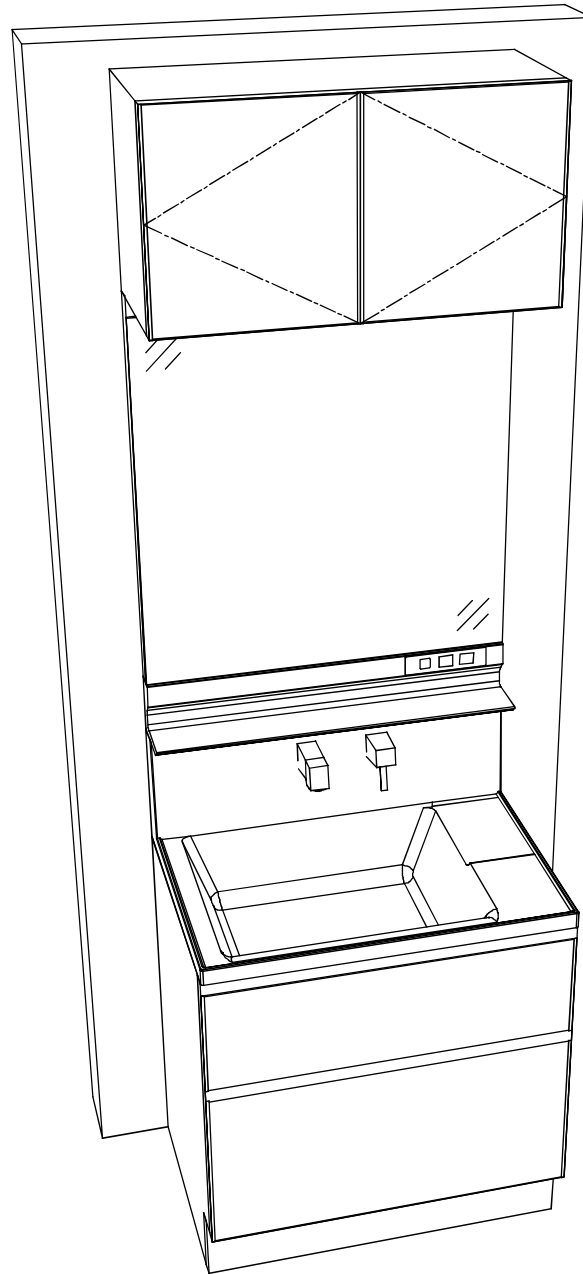

**Takara standard**  
タカスタンダード株式会社

現場名称： 京都-福知山SR SU9様邸

現場番号： C3141775

福知山営業所

ホーロー洗面化粧台 FAMILIE ファミュー

プラン番号： 2808G-2303-0330T

担当営業： 福知山SR

姿図 2

作成日： 2023年9月15日

担当アドバイザー： 福知山SR

縮尺： 1 / 30

縮尺：A3サイズ等倍