

ホーロー洗面化粧台 御見積書

御名前 広島-商工センター-SR SU10 様

業者 様

商品名 ONDINE オンディーヌ

作成日 2022年4月15日
プラン番号 2000A-2204-0389T
現場番号 A6748802

タカスタンダード株式会社
広島支店 販売課
広島県広島市西区
TEL 082-278-1621 / FAX 082-278-1698

商工センターショールーム
TEL 082-278-1697 / FAX 082-279-5106

商品
御見積金額 **¥132,300 (税込 ¥145,530)**

()内の価格は税込価格<税率10%>を表示しています。

(参考) 別途 商品組付費 別途

商品御見積金額には商品組付費は含まれておりません。
商品組付費は現場の状況により変動する事があります。
又、給水・給湯・ガス・ダクト・電気等の接続工事は含まれておりません。

担当営業	担当アドバイザー	プラン作成者
SU6		

備考

御見積仕様

(洗面化粧台)

洗面本体サイズ	60cm
ボウル面高さ	80cm
扉カラー	ビュアビソク
ボウル	高品位ホーローデッキ水栓タイプ
カラー	ホワイト
ミラー	2面鏡
水栓	シングルレバー式シャワー水栓
カラー	クロムメッキタイプ
ガス種	LPG
周波数	60Hz

御確認事項

御名前 広島-商工センター-SR SU10

様

現場番号	A6748802	プラン番号	2000A-2204-0389T	作成日	2022/4/15
------	----------	-------	------------------	-----	-----------

御見積明細 洗面化粧台

NO	商品名	仕様	品番	数量	単価	金額
1	洗面下台	2段スライドタイプ	S-UEDP060HXA(USP LA-1	1	47,900	47,900
2	水栓	Eコタイプシングルレバー式シャワー水栓、如玉メッキ	KM8207TETK	1	23,400	23,400
3	ミラー	2面鏡(LED仕様)、コートなし	SIM-060M2AHNEA-2	1	23,000	23,000
4	ミラーパネル	ホーロー製	PSM-60 (C	1	3,000	3,000
5	ウォールキャビネット		S-UWTW060XCX(USP L-3	1	14,300	14,300
6	ホーロー洗面パネル	深型タイプ高さ235cm用・ストーンホワイト	PSP-YDTA (DW	1	12,400	12,400
7	エッジセット		SPエッジセットJ (MW)-2	1	1,500	1,500
8	施工キット		SPHセコキット	1	4,300	4,300
9	どこでもラック(スクエアタイプ)	小物置きS + フック、ホワイト	MGSK コレノックス (W	1	2,500	2,500
洗面化粧台合計				9		¥132,300

商品総合計	9	¥132,300
-------	---	----------

御見積明細の価格には消費税は含まれておりません。別途消費税が必要となります。

(参考) 別途 商品組付費






洗面化粧台商品組付費

別途

商品組付費は現場の状況により変動する事があります。又、給水・給湯・ガス・ダクト・電気等の接続工事は含まれておりません。

()内の価格は税込価格 < 税率10% > を表示しています。

- 必ずご確認ください。
 - ・天井高さとの製品の総高さを十分にご確認ください。
 - ・《 》内寸法は参考寸法です。
- 表示記号について
 - ・SP：洗面パネル

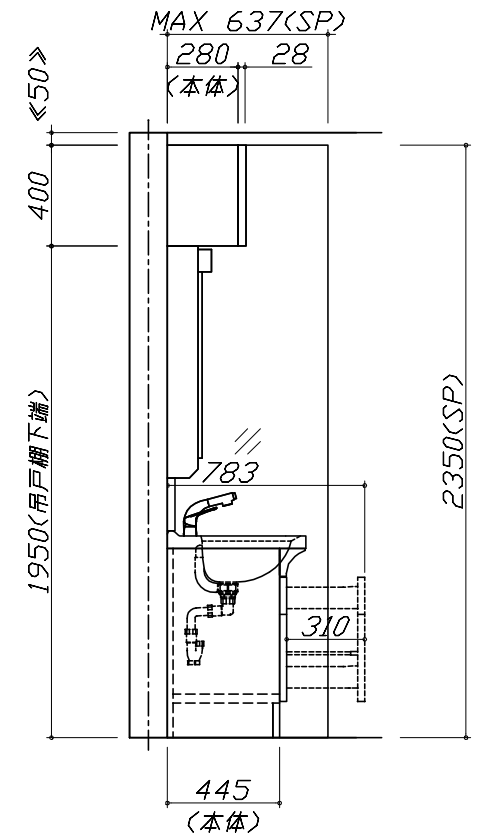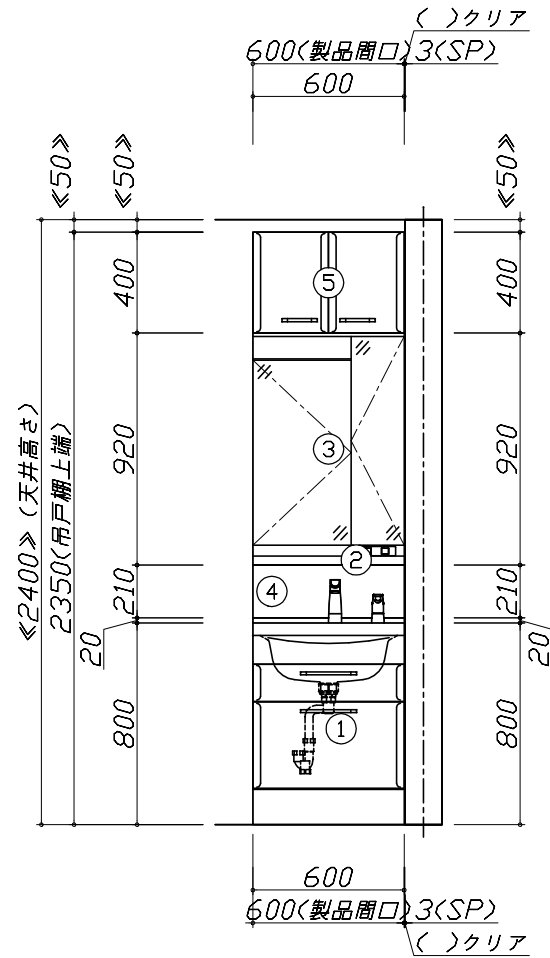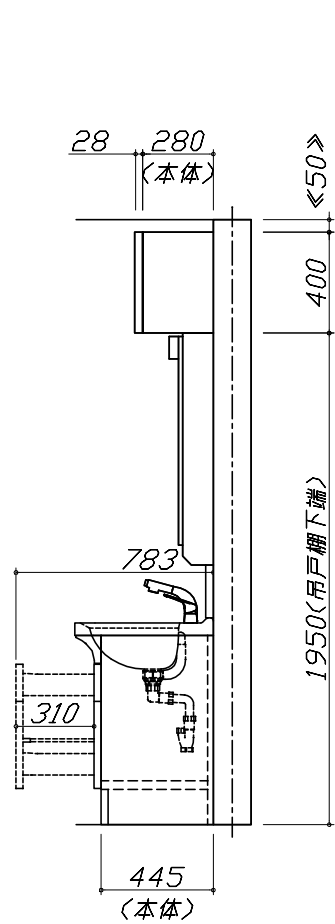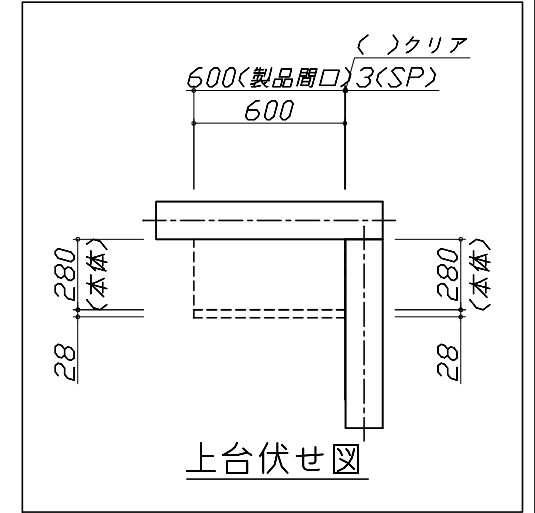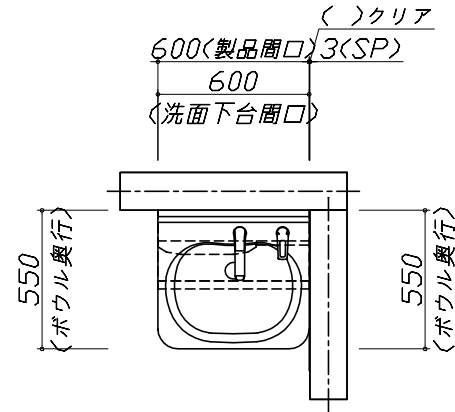


Takara standard
タカラスタンダード株式会社

現場名称： 広島-商工センター-SR SU10様邸
現場番号： A6748802
広島支店 販売課

ホーロー洗面化粧台 ONDINE オンディーヌ
プラン番号： 2000A-2204-0389T
担当営業： SU6

姿図 1 縮尺： 1 / 30
作成日： 2022年4月15日
担当アドバイザー：

縮尺：A3サイズ等倍

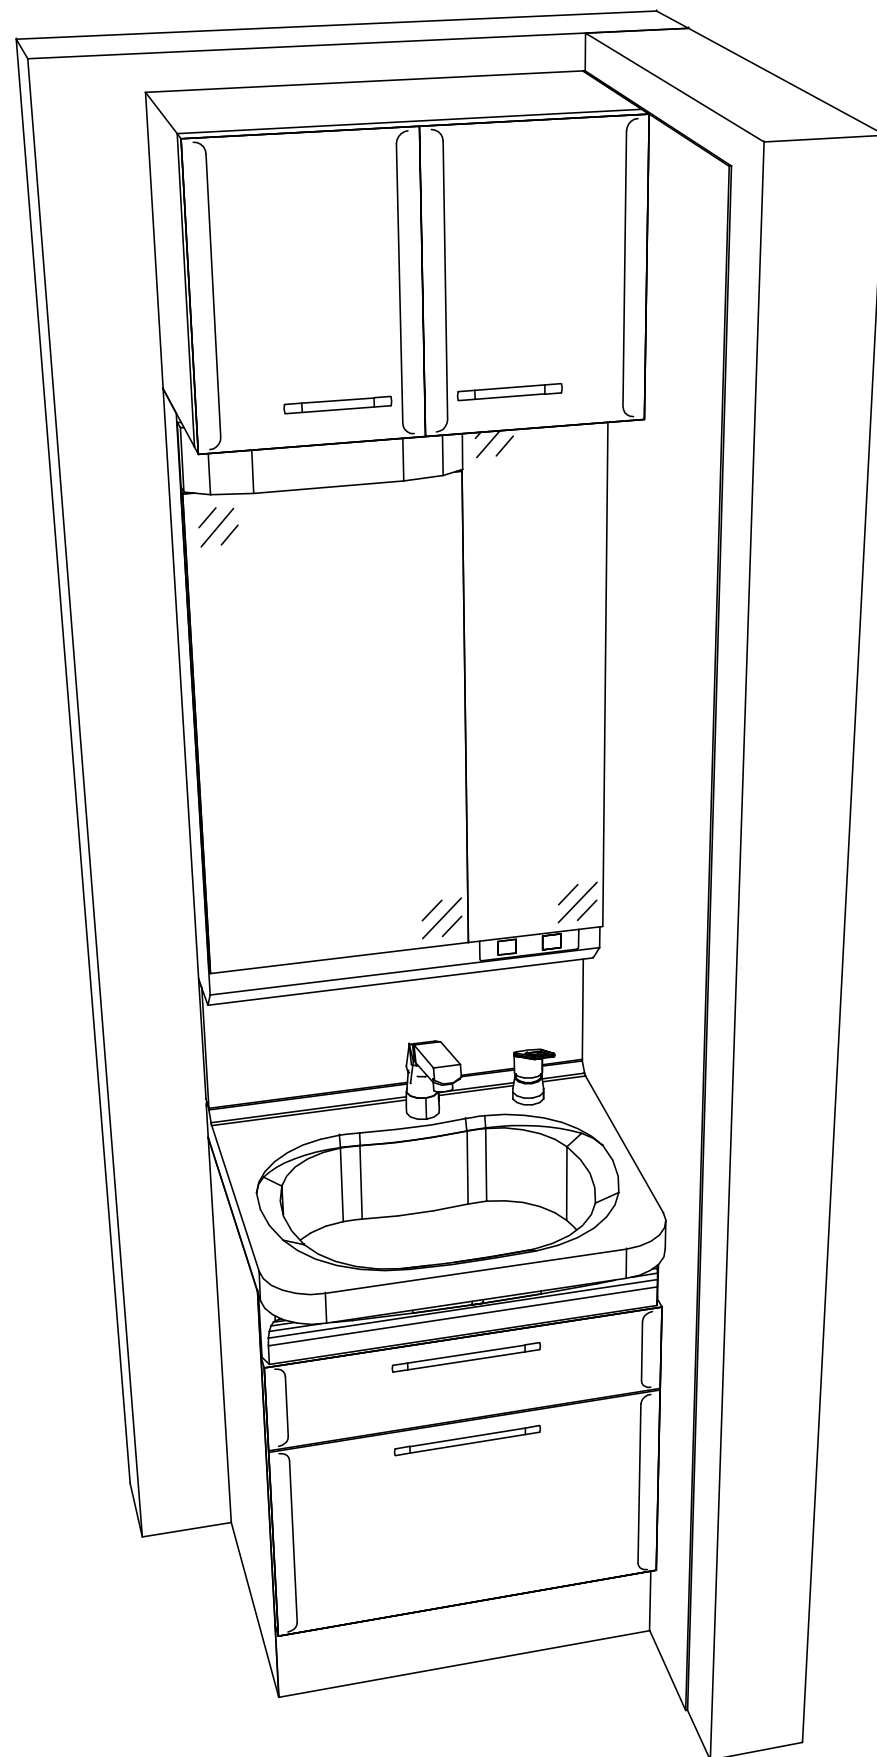

Takara standard
タカラスタンダード株式会社

現場名称： 広島-商工センター-SR SU10様邸

現場番号： A6748802

広島支店 販売課

ホーロー洗面化粧台 □NDINE オンディーヌ

プラン番号： 2000A-2204-0389T

担当営業 :SU6

姿図 2

縮尺： 1 / 30

作成日： 2022年4月15日

担当アドバイザー：

縮尺：A3サイズ等倍