

ホーロー洗面化粧台 御見積書

御名前 新SR SU⑥ 様

業者 様

商品名 FAMILE ファミーユ

作成日 2023年11月7日
プラン番号 2810E-2311-0131T
現場番号 C1262577

タカラスタANDARD株式会社
◆草津営業所
滋賀県栗東市小柿4丁目7番13号
TEL 077-598-5777 / FAX 077-553-0022

◆草津ショールーム
TEL 077-598-5888 / FAX 077-553-0033

商品御見積金額 **¥250,500** (税込 ¥275,550)

()内の価格は税込価格<税率10%>を表示しています。

《参考》別途 商品組付費 **¥56,000** (税込 ¥61,600)

- ※ 商品御見積金額には商品組付費は含まれておりません。
- ※ 商品組付費には配送・搬入・商品組付等の費用を含んでいます。
- ※ 商品組付費は現場の状況により変動する事があります。
又、給水・給湯・ガス・ダクト・電気等の接続工事は含まれておりません。

◆ 御見積仕様 ★ 御見積のカラー表示は参考です。最終発注時には必ず御確認下さい。

《洗面化粧台》

洗面本体サイズ	75cm
カウンター高さ	80cm
扉カラー	ミックスウッドホワイト
カウンター	人造大理石・ハイバックカウンター
カラー	クリスタルホワイト
ミラー	3面鏡
水栓	シングルレバー式シャワー水栓
カラー	クロムメッキタイプ
ガス種	未定
周波数	60Hz

◆ 御確認事項

担当営業	担当アドバイザー	プラン作成者
	23.11価格改定	

◆ 備考

--	--

御名前 新SR SU⑥

様

現場番号	C1262577	プラン番号	2810E-2311-0131T	作成日	2023/11/7
------	----------	-------	------------------	-----	-----------

御見積明細 洗面化粧台

★ 御見積のカラー表示は参考です。最終発注時には必ず御確認下さい。

NO	商品名	仕様	品番	数量	単価	金額
1	洗面下台	スライド(2段)タイプ・ソフトクローズ	S-YER7075HCA(YBW)ル-3	1	124,300	124,300
2	そこまでホーローラック		S-DX 75 WP	1	24,000	24,000
3	水栓	エコタイプシングルレバー式シャワー水栓、クロムメッキ	FSL140KTK	1	24,000	24,000
4	ミラー	3面鏡(ワイドLED)	SAM-075M3AHYEA-1	1	46,500	46,500
5	ウォールキャビネット		S-YWTW075XCX(YBW)-3D	1	24,700	24,700
6	間仕切り名人	Hタイプ	MGマジキリJ HS 1	1	3,400	3,400
7	間仕切り名人	Sタイプ	MGマジキリJSA1	2	1,800	3,600
洗面化粧台合計				8		¥250,500
商品総合計				8		¥250,500

※ 御見積明細の価格には消費税は含まれておりません。別途消費税が必要となります。

《参考》別途 商品組付費






洗面化粧台商品組付費

¥56,000 (税込 ¥61,600)

※ 商品組付費は現場の状況により変動する事があります。又、給水・給湯・ガス・ダクト・電気等の接続工事は含まれておりません。

()内の価格は税込価格<税率10%>を表示しています。

- 必ずご確認ください。
 - ・天井高さとの製品の総高さを十分にご確認ください。
 - ・《 》内寸法は参考寸法です。
- 表示記号について
 - ・SP:洗面パネル
- そこまでホーローラック下の【◆注】部はラック引き出し時に床面が見えます。

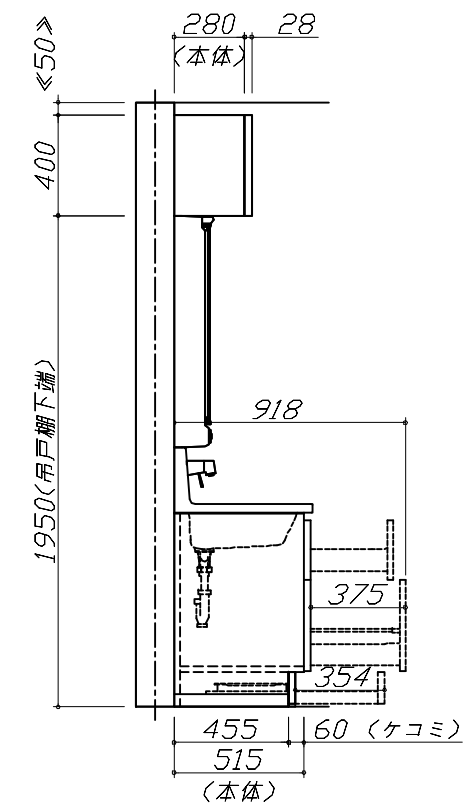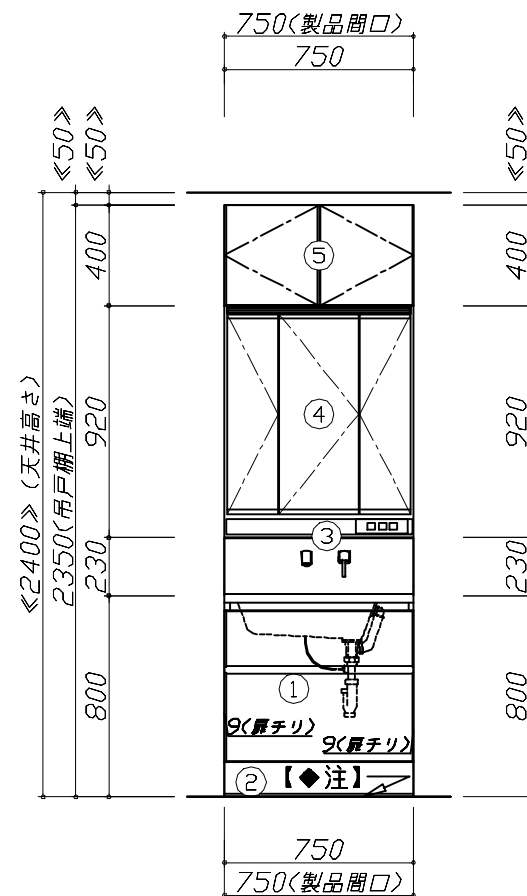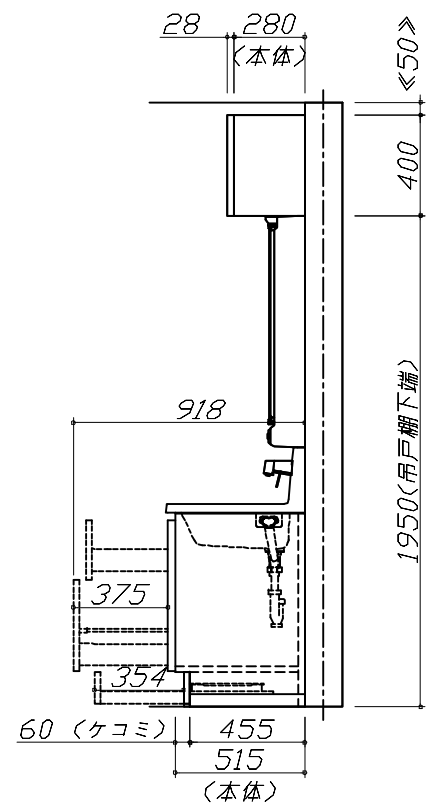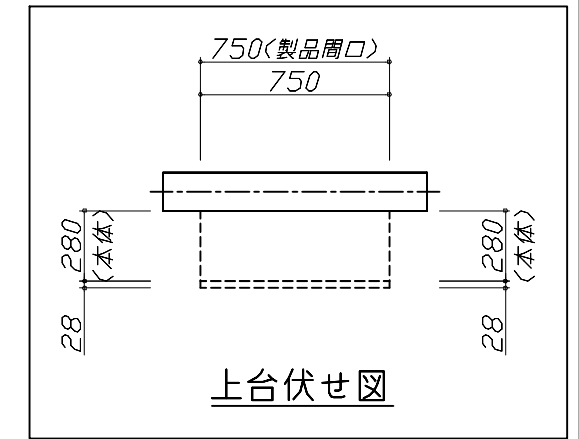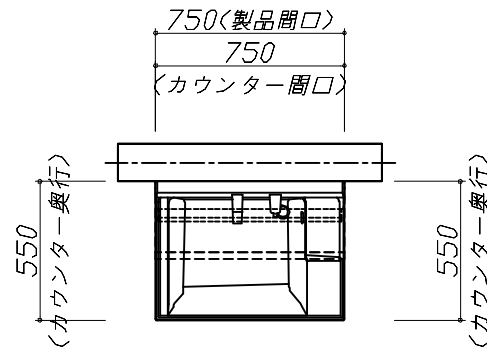


Takara standard
タカラスタンダード株式会社

現場名称： 新SR SU◎様邸
現場番号： C1262577
草津営業所

ホーロー洗面化粧台 FAMILIE ファミーユ
プラン番号： 2810E-2311-0131T
担当営業 :

姿図 1 縮尺： 1 / 30
作成日： 2023年11月7日
担当アドバイザー： 23.11価格改定

縮尺：A3サイズ等倍

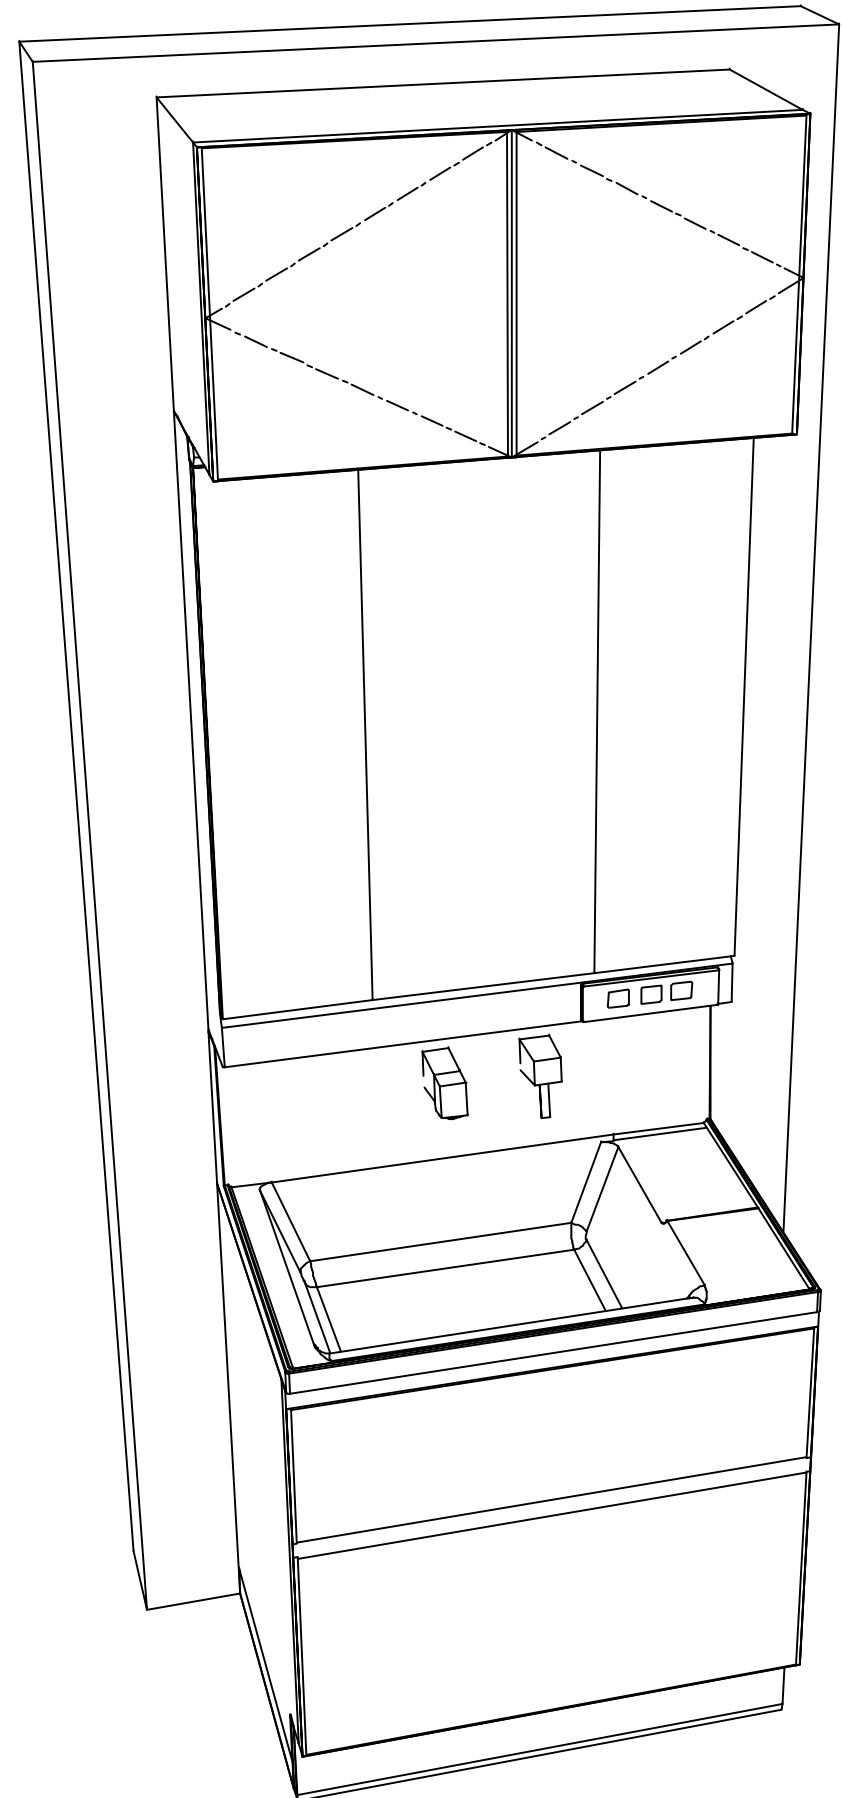

Takara standard
タカラスタンダード株式会社

現場名称： 新SR SU◎様邸

現場番号： C1262577

草津営業所

ホーロー洗面化粧台 FAMILIE ファミュー

プラン番号： 2810E-2311-0131T

担当営業 :

姿図 2

縮尺： 1 / 30

作成日： 2023年11月7日

担当アドバイザー： 23.11価格改定

縮尺：A3サイズ等倍