



画像はイメージです。

キッチン本体サイズ I型255cm

天板高さ 85cm

キャビネットタイプ
足元スライドタイプ

ストック類などを分類して収納できます。

レール引手

- シルバー
- ブラック
- ブロンズ

キャビネットカラー

ホワイト

ブラック

かくせるホーローボックス

扉の内側いっぱい、収納ボックスを用意しました。
仕切りで整理整頓。

シンク
家事らくシンク

機能性と清掃性を兼ね備えた
アクリル人造大理石製シンク

家事らくシンクの特徴

洗う・切る・捨てるがスムーズに。
使いやすく、お手入れもラクな「清潔設計」

シンクカラーバリエーション

ホワイト

グレー

水栓
シングルレバー水栓

エコタイプ
カンタン操作でお湯や水のムダづかいをカットします。

KM5011TTKE

節湯
B

節湯
CI

加熱機器
ホーロートッププレートガスコンロ

片面焼きグリル
TN36V-60

扉

グループ1

エルムナチュラル	コンクリートダーク	マルキーナブラック
ドラマチックホワイト	ブラウンシルク	灰緑
白磁	ラスティブラウン	ストーンロゼ
スホルテッドビーチ	フェザートチ	クラシカルオーク
ピンテージアイアン	ゼブラウッド	パーティカルウッド
グレイッシュマロニエ	グロスウッドダーク	グロスウッドミディアム
グロスダークブルー	グロスパールボルドー	

グループ2

ロッシュパールローズ	シルキーウッドベージュ	ロッシュパールアイボリー
ヘアラインブラック	シルキーウッドグレー	ヘアラインアイボリー
ローズウッドダーク	パールホワイト	ローズウッドホワイト

グループ3

ホワイト	ベージュ	ダークグレー
------	------	--------

ワークトップ

高級人造石クォーツストーン

サンディヘイズ	ジュエルブラック
ホワイトクレイ	オリーブブロッサム
ジュエルシルバー	ブランソルベ

アクリル人造大理石

グランドストーングレー	グランドホワイト
グランドアイボリー	グレースホワイト
グランドミドルベージュ	

アクリル人造大理石 (ハイグレード)

リバーパール	シックイベージュ	ステンレス	
リキウグレー	スミグレー	サンドエンボス加工	パイレーション加工

※ワークトップカラーにより価格が異なります。

ホーロークリーンキッチンパネル

トラバーチンホワイト	トラバーチンベージュ	エルムホワイト	エルムナチュラル	エルムグレー	マルキーナブラック
マルキーナグレー	マルキーナベージュ	コンクリートライト	コンクリートダーク	ドラマチックホワイト	モザイクグレー
モザイクベージュ	エンボスタイル	白磁	大谷石	ウッドマイルドホワイト	ストーンホワイト
パールホワイト	マーブルグレー	マーブルベージュ	ホワイト	ピュアアイボリー	

※パネルカラーにより価格が異なります。

レンジフード
VRATタイプ

ホーローでお手入れのしやすさを徹底追及!

家事らくシンク 水切りプレート

家事らくシンク まな板

家事らくシンク 水切り

カラーシミュレーション

お好みのカラーの組み合わせが見つかります!

ホーローシステムキッチン 御見積書

御名前 ■ご提案プラン 様

業者 様

商品名 LEMURE レミュー

作成日 2023年12月28日
プラン番号 7206Z-2312-0135F
現場番号 C4540658

タカラスタANDARD株式会社
◆会津営業所
福島県会津若松市飯盛三丁目15番22号
TEL 0242-29-0086 / FAX 0242-29-0057

◆会津ショールーム
TEL 0242-29-0174 / FAX 0242-29-0178

商品
御見積金額 **¥1,083,100 (税込 ¥1,191,410)**

()内の価格は税込価格<税率10%>を表示しています。

《参考》別途 商品組付費 **¥189,000 (税込 ¥207,900)**

- ※ 商品御見積金額には商品組付費は含まれておりません。
- ※ 商品組付費には配送・搬入・商品組付等の費用を含んでいます。
- ※ 商品組付費は現場の状況により変動する事があります。
又、給水・給湯・ガス・ダクト・電気等の接続工事は含まれておりません。

◆ 御見積仕様

《キッチン》

キッチン本体サイズ I型255cm

天板高さ 85cm

扉カラー ホワイト・引手シルバー

キャビネットカラー ブラック

キッチンパネル Pタイプ:パールホワイト

引手タイプ レール引手タイプ

ワークトップ材質 クォーツストーン

カラー オリーブロッシュ

水栓 シングルレバー水栓

食器洗い乾燥機 なし

加熱機器 60cmホーロートップガスコンロ

レンジ機器 なし

ガス種 未定

◆ 御確認事項

☆商品の仕様・価格等につきましては 予告なく変更する事がありますので、ご購入の際には、弊社 支店営業所等へお問い合わせ頂くか、カタログにてよくご確認下さるようお願い致します。

☆組立工事費には給水・給湯・ガス・ダクト・電気等の接続工事は含まれておりません。

☆この御見積書の有効期間は30日間です。

担当営業	担当アドバイザー	プラン作成者
		齋藤(か)

◆ 備考

御名前 ■ご提案プラン

様

現場番号	C4540658	プラン番号	7206Z-2312-0135F	作成日	2023/12/28
------	----------	-------	------------------	-----	------------

御見積明細 キッチン

NO	商品名	仕様	品番	数量	単価	金額
1	高級人造石ワークトップ	家事らくシンク(グレー)	IZIウ255 TALウ	1	346,000	346,000
2	高級人造石ワークトップ	バックガード	IZI-255 --Lウ	1	14,000	14,000
3	シンクキャビネット	足元スライド	F-RNVM105K-5(LSWHNQ)	1	200,500	200,500
4	調理台キャビネット	足元スライド(3段引出し)	F-TFVM075G-5(LSWHNQ)	1	134,000	134,000
5	コンロ用キャビネット	足元スライド、ミキリ対応	F-KTVM075IR5(LSWHNQ)	1	128,000	128,000
6	水栓	エコタイプシングルレバー水栓	KM5011TTKEC	1	17,500	17,500
7	ガス加熱機器(ホーロートップ)	片面焼き、シルバー	TN36V-60	1	49,500	49,500
【ベースキャビネット小計】				7		889,500
8	レンジフード(本体)	シロッコファン、シルバー	VRAT-902ADL(V)	1	76,000	76,000
	レンジフード用前面パネル	扉同色	VZP-90-655HN(SW2)	1	8,000	8,000
9	エンドパネル	扉同色	VEP-655HN(SW2)	1	7,500	7,500
10	エンドパネル	奥行65cmキャビネット・トル下台用	EP-XN-85 (LSWHN)	1	11,500	11,500
11	まな板	家事らくシンク用	マナイタVAE	1	8,500	8,500
12	水切り	家事らくシンク用	ミスキリVAE	1	9,000	9,000
13	水切りプレート	家事らくシンク用	ミスキリプレートVAE	1	6,000	6,000
14	前台輪カバー		P-DC105 -5(K)	1	4,000	4,000
15	前台輪カバー		P-DC075 -5(K)	1	3,500	3,500
16	前台輪カバー		P-DC073 -5(K)	1	3,500	3,500
17	施工部材		シリコン(ブラック)	1	1,000	1,000
18	施工部材		シリコン(クリア2)	2	1,000	2,000
キッチン合計				20		¥1,030,000

御名前 **■ご提案プラン** 様

現場番号	C4540658	プラン番号	7206Z-2312-0135F	作成日	2023/12/28
------	----------	-------	------------------	-----	------------

御見積明細 キッチンパネル

NO	商品名	仕様	品番	数量	単価	金額
1	ホーローキッチンパネルPタイプ	サイドパネル、パールホワイト	PZS-90 (PW)	1	22,600	22,600
2	ホーローキッチンパネルPタイプ	窓パネル185、パールホワイト	PZW-185 (PW)	1	10,300	10,300
3	KP用エッジセット	樹脂製、ホワイト	KPEッジセットJ (MW)-2	1	2,800	2,800
4	パネル施工キット	シリコン色(ホワイト)	パネルセコウキットS(W)-1	1	5,700	5,700
5	ホーローキッチンパネルPタイプ	フロントパネル105、パールホワイト	PZFH-105 (PW)	1	11,700	11,700
キッチンパネル合計				5		¥53,100

商品総合計	25	¥1,083,100
-------	----	------------

※ 御見積明細の価格には消費税は含まれておりません。別途消費税が必要となります。

《参考》別途 商品組付費





キッチン商品組付費 ¥155,000 (税込 ¥170,500)

キッチンパネル商品組付費 ¥34,000 (税込 ¥37,400)

※ 商品組付費は現場の状況により変動する事があります。又、給水・給湯・ガス・ダクト・電気等の接続工事は含まれておりません。

()内の価格は税込価格<税率10%>を表示しています。

■必ずご確認ください。
 ・天井高さ、吊戸棚・レンジフード取付高さをご確認ください。
 ・《 》内寸法は参考寸法です。
 ■表示記号について
 ・KP：キッチンパネル

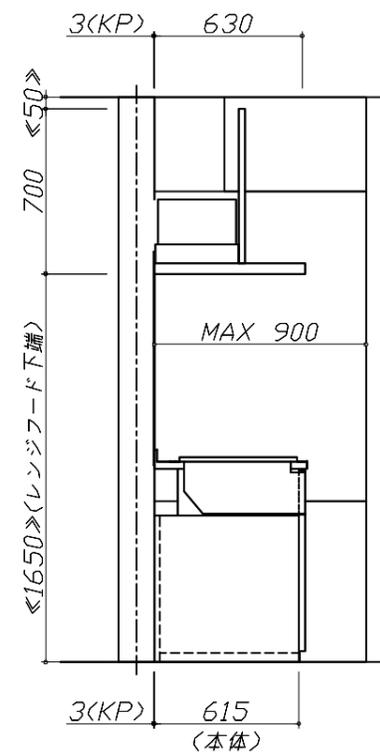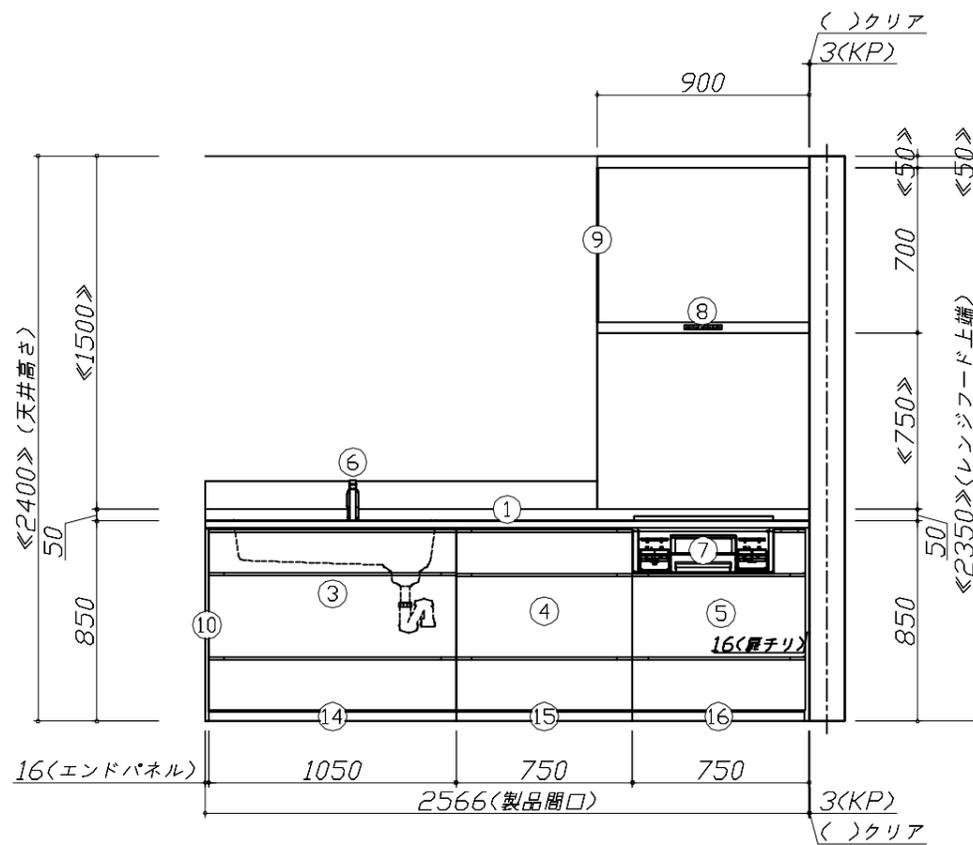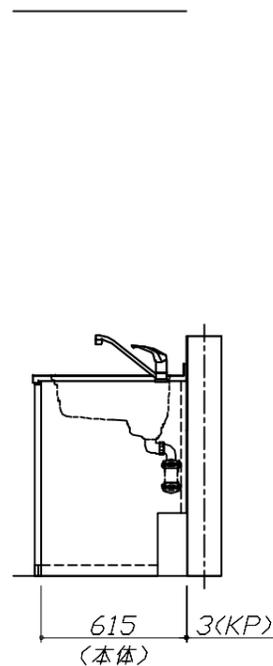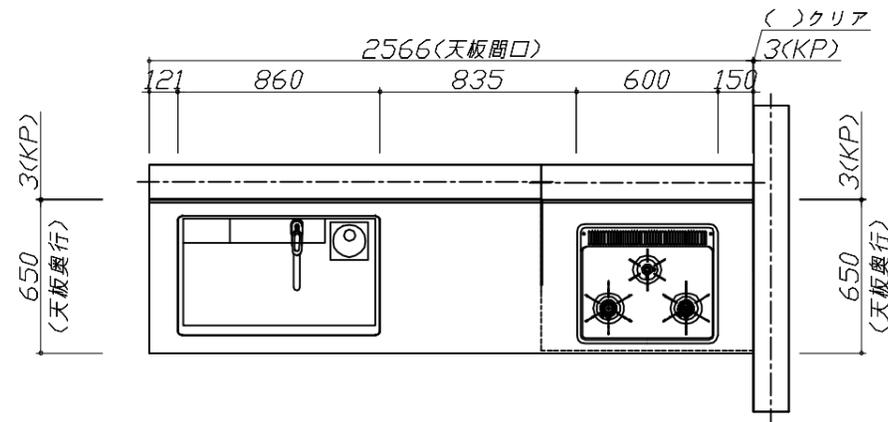


Takara standard
 タカラスタンダード株式会社

現場名称： ■ご提案プラン様邸
 現場番号： C4540658
 会津営業所

ホーローシステムキッチン LEMURE レミュー
 プラン番号： 7206Z-2312-0135F
 担当営業：

姿図 1 縮尺： 1 / 30
 作成日： 2023年12月28日
 担当アドバイザー：

縮尺：A3サイズ等倍

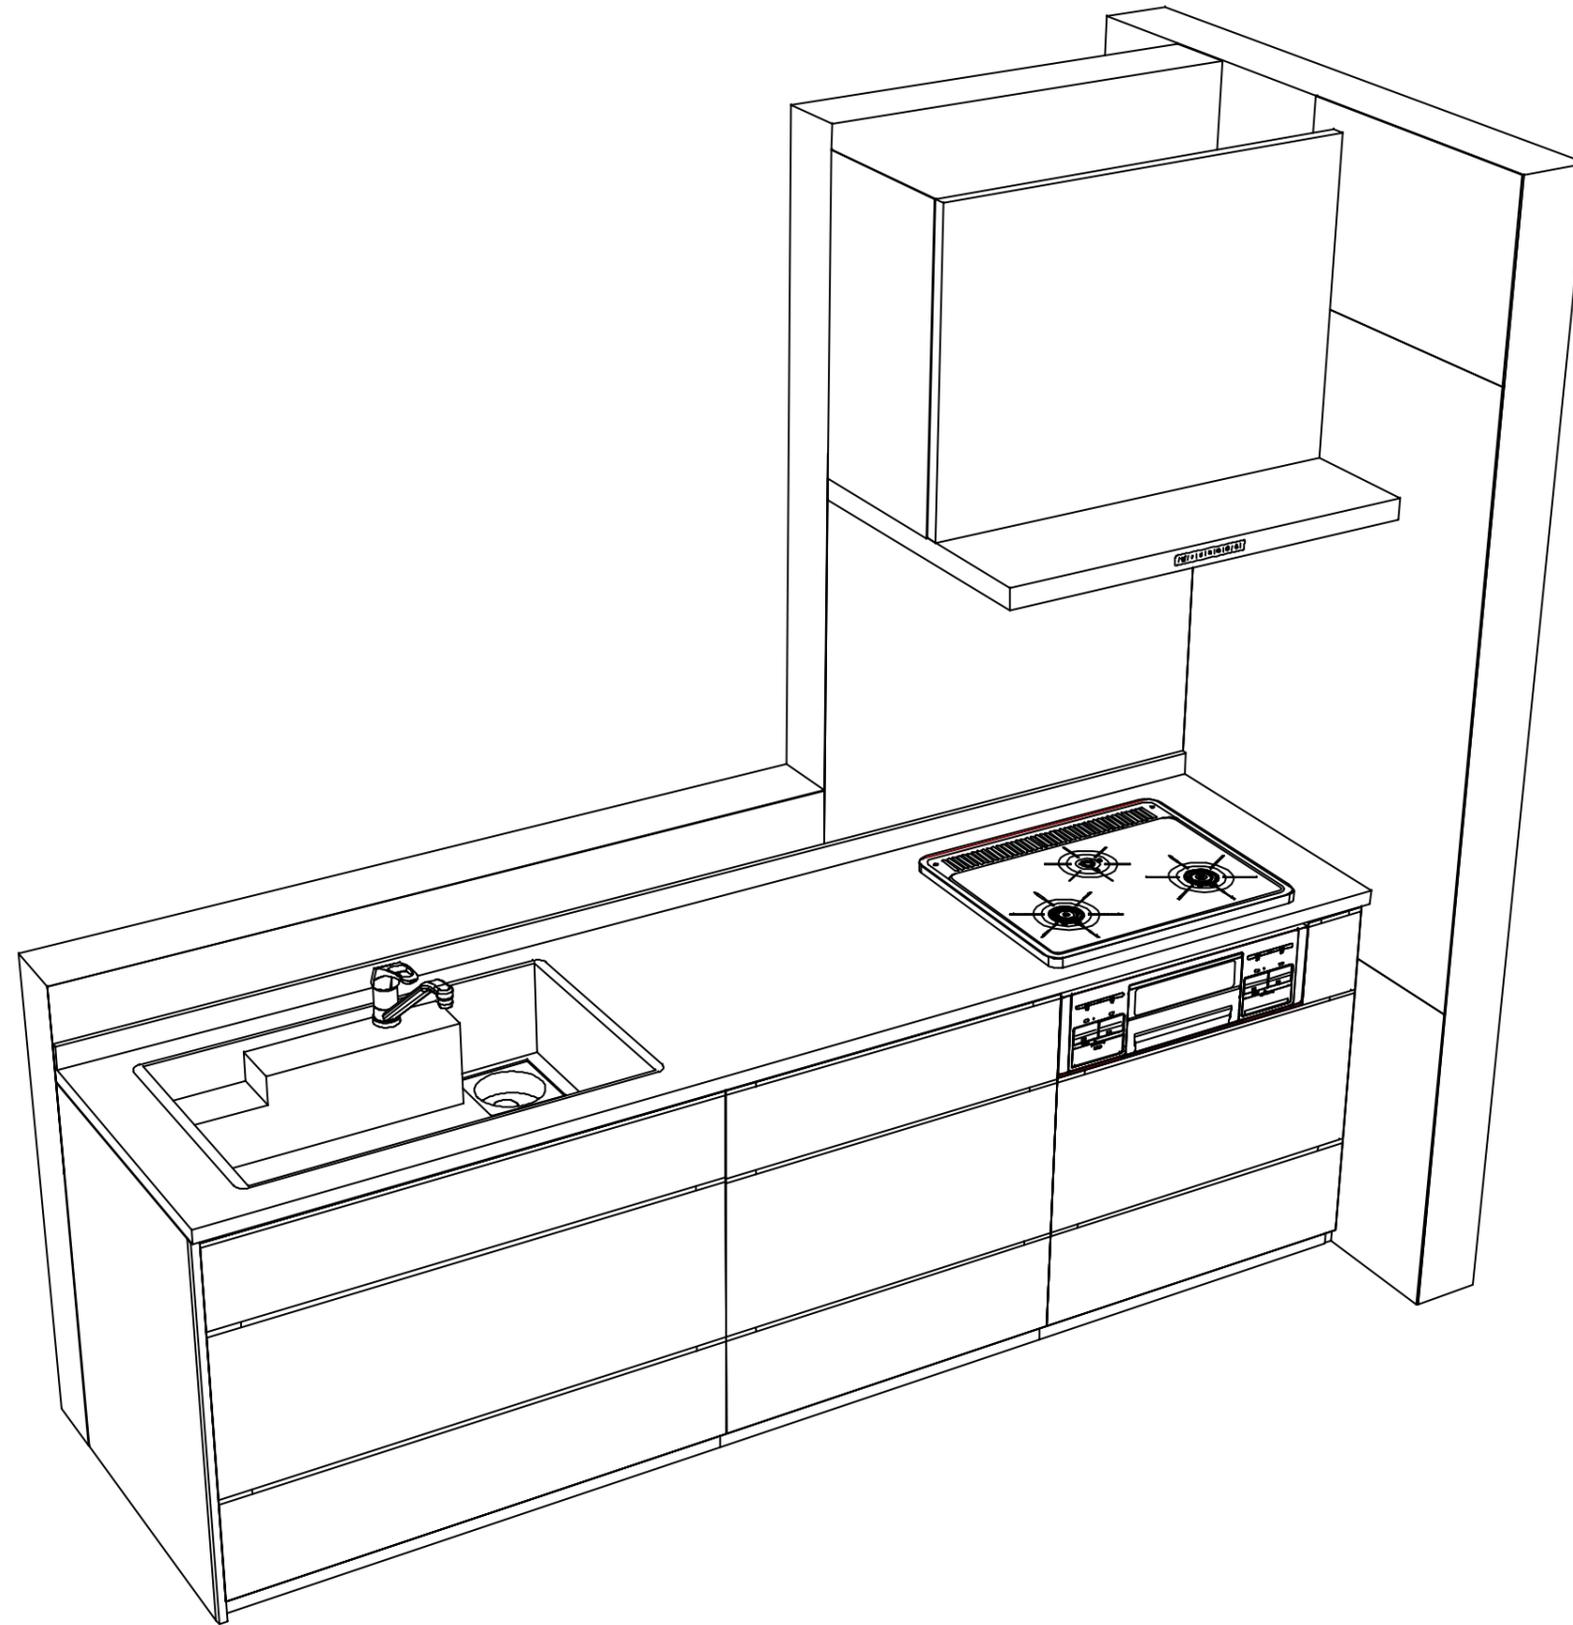

Takara standard
タカラスタンダード株式会社

現場名称： ■ご提案プラン様邸

現場番号： C4540658

会津営業所

ホーローシステムキッチン LEMURE レミュー

プラン番号： 7206Z-2312-0135F

担当営業：

姿図 2

縮尺： 1 / 30

作成日： 2023年12月28日

担当アドバイザー：

縮尺：A3サイズ等倍