



画像はイメージです。

キッチン本体サイズ I型255cm

天板高さ 85cm

キャビネットタイプ  
足元スライドタイプ

ストック類などを分類して収納できます。

ハンドル引手

シルバー  
ブラック  
ブロンズ

キャビネットカラー

ホワイト  
ブラック

かくせるホーローボックス

扉の内側いっぱい、  
収納ボックスを用意しました。  
仕切りで整理整頓。

うちにもホーロートレイ

トレイをしまうと  
下段にも収納。  
お手入れ簡単！ホーロートレイ  
空きスペースを有効活用して、収納量が大幅アップ。

シンク  
らくエルシンク

業界トップレベルの  
「静音仕様」  
約35dB

らくエルシンクの特徴

ポケットを自由に移動  
奥行 50cm のゆったりサイズ

水栓  
シングルレバー水栓

エコタイプ  
カンタン操作でお湯  
や水のムダづかい  
をカットします。  
KM5011TTKE  
節湯 B 節湯 C1

加熱機器  
ホーロートッププレートガスコンロ

片面焼きグリル  
TN36V-60

レンジフード  
ホーローでお手入れのしやすさを徹底追及！

VRAT タイプ

らくエルシンク 水切りネット

らくエルシンク ごみポケット

カラーシミュレーション

お好みのカラーの  
組み合わせが  
見つかります！

扉

グループ1

エルムナチュラル	コンクリートダーク	マルキーナブラック
ドラマチックホワイト	ブラウンシルク	灰緑
白磁	ラスティブラウン	ストーンロゼ
スボルテッドビーチ	フェザートチ	クラシカルオーク
ビンテージアイアン	ゼブラウッド	バーティカルウッド
グレイッシュマロニエ	グロスウッドダーク	グロスウッドミディアム
グロスダークブルー	グロスパールボルドー	

グループ2

ロッシュパールローズ	シルキーウッドベージュ	ロッシュパールアイボリー
ヘアラインブラック	シルキーウッド グレイッシュ	ヘアラインアイボリー
ローズウッドダーク	パールホワイト	ローズウッドホワイト

グループ3

ホワイト	ベージュ	ダークグレー
------	------	--------

ワークトップ

高級人造石クォーツストーン

サンディヘイズ	ジュエルブラック	グラッドストーングレー	グラッドホワイト
ホワイトクレイ	オリーブロッシュ	グラッドアイボリー	グレースホワイト
ジュエルシルバー	ブランソルベ	グラッドミドルベージュ	

アクリル人造大理石 (ハイグレード)

リバーパール	シックイベージュ	サンドエンボス加工	パイレーション加工
リキウウグレー	スミグレー		

※ワークトップカラーにより価格が異なります。

ホーロークリーンキッチンパネル

トラバーチン ホワイト	トラバーチン ベージュ	エルム ホワイト	エルム ナチュラル	エルム グレイッシュ	マルキーナ ブラック
マルキーナ グレー	マルキーナ ベージュ	コンクリート ライト	コンクリート ダーク	ドラマチック ホワイト	モザイク グレー
モザイク ベージュ	エンボス タイル	白磁	大谷石	ウッドマイルド ホワイト	ストーン ホワイト
パール ホワイト	マーブル グレー	マーブル ベージュ	ホワイト	ピュア アイボリー	

※パネルカラー  
により価格が  
異なります。

# ホーローシステムキッチン 御見積書

ページ 1/3

御名前 ■ご提案プラン 様

業者 様

商品名 LEMURE レミュー

作成日 2023年12月28日  
プラン番号 7206E-2312-0121T  
現場番号 C4540658

タカラスタANDARD株式会社  
◆会津営業所  
福島県会津若松市飯盛三丁目15番22号  
TEL 0242-29-0086 / FAX 0242-29-0057

◆会津ショールーム  
TEL 0242-29-0174 / FAX 0242-29-0178

商品  
御見積金額 ￥770,700 (税込 ￥847,770)

( )内の価格は税込価格<税率10%>を表示しています。

《参考》別途 商品組付費 ￥173,000 (税込 ￥190,300)

- ※ 商品御見積金額には商品組付費は含まれておりません。
- ※ 商品組付費には配送・搬入・商品組付等の費用を含んでいます。
- ※ 商品組付費は現場の状況により変動する事があります。  
又、給水・給湯・ガス・ダクト・電気等の接続工事は含まれておりません。

## ◆ 御見積仕様

《キッチン》

キッチン本体サイズ	I型255cm
天板高さ	85cm
扉カラー	ページュ・引手ブロンズ
キャビネットカラー	ホワイト
キッチンパネル	Pタイプ:パールホワイト
引手タイプ	ハンドル引手タイプ
ワークトップ材質	ステンレス
カラー	サンドエンボス加工
水栓	シングルレバー水栓
食器洗い乾燥機	なし
加熱機器	60cmホーロートップガスコンロ
レンジ機器	なし
ガス種	未定

## ◆ 御確認事項

☆商品の仕様・価格等につきましては 予告なく変更する事がありますので、  
ご購入の際には、弊社 支店営業所等へお問い合わせ頂くか、カタログにて  
よくご確認下さるようお願い致します。

☆組立工事費には給水・給湯・ガス・ダクト・電気等の接続工事は含まれておりません。  
☆この御見積書の有効期間は30日間です。

担当営業	担当アドバイザー	プラン作成者
		齋藤(か)

## ◆ 備考

No.\*

御名前 ■ご提案プラン

様

現場番号	C4540658	プラン番号	7206E-2312-0121T	作成日	2023/12/28
------	----------	-------	------------------	-----	------------

## 御見積明細 キッチン

NO	商品名	仕様	品番	数量	単価	金額
1	ステンレスワークトップ	らくエルシンク	TTI255 ュARU	1	77,500	77,500
2	シンクキャビネット	スライド、フロントポケット、うちにもホーロートレイ	F-RNXM105P-5(LSTGPW	1	190,000	190,000
3	調理台キャビネット	スライド(3段引出し)	F-TFXM075G-5(LSTGPW	1	134,000	134,000
4	コンロ用キャビネット	足元スライド、ミキリ対応	F-KTVM075IL5(LSTGPW	1	128,000	128,000
5	水栓	エコタイプシングルレバー水栓	KM5011TTKEC	1	17,500	17,500
6	ガス加熱機器(ホーロートップ)	片面焼き、シルバー	TN36V-60	1	49,500	49,500
【ベースキャビネット小計】				6		596,500
7	レンジフード(本体)	シロッコファン、シルバー	VRAT-902ADR(V)	1	76,000	76,000
	レンジフード用前面パネル	扉同色	VZP-90-655HN(ST1)	1	8,000	8,000
8	エンドパネル	扉同色	VEP-655HN(ST1)	1	7,500	7,500
9	エンドパネル	奥行65cmキャビネット・トール下台用	EP-XN-85 (LSTGN	1	11,500	11,500
10	水切りネット	らくエルシンク用	ミズキリネットSGN	1	4,000	4,000
11	ゴミポケット	らくエルシンク用	ゴミポケットSGN	1	2,500	2,500
12	前台輪カバー		P-DC105 -5(W)	1	4,000	4,000
13	前台輪カバー		P-DC075 -5(W)	1	3,500	3,500
14	前台輪カバー		P-DC073 -5(W)	1	3,500	3,500
15	施工部材		シリコン(クリア2)	2	1,000	2,000
キッチン合計				17		¥719,000

## 御見積明細 キッチンパネル

NO	商品名	仕様	品番	数量	単価	金額
1	ホーローキッチンパネルPタイプ	フロントパネル90、パールホホワイト	PZFN- 90 (PW)	1	10,300	10,300
2	ホーローキッチンパネルPタイプ	サイドパネル、パールホホワイト	PZS-90 (PW)	1	22,600	22,600
3	ホーローキッチンパネルPタイプ	窓パネル185、パールホホワイト	PZW -185 (PW)	1	10,300	10,300
4	KP用エッジセット	樹脂製、ホホワイト	KPエッジセットJ (MW)-2	1	2,800	2,800
5	パネル施工キット	シリコン色(ホホワイト)	パネルセコウキットS(W)-1	1	5,700	5,700
キッチンパネル合計				5		¥51,700

商品総合計	22	¥770,700
-------	----	----------

御名前

■ご提案プラン

様

現場番号	C4540658	プラン番号	7206E-2312-0121T	作成日	2023/12/28
------	----------	-------	------------------	-----	------------

※ 御見積明細の価格には消費税は含まれておりません。別途消費税が必要となります。

**《参考》別途 商品組付費**

キッチン商品組付費

¥139,000 (税込 ¥152,900)





キッチンパネル商品組付費

¥34,000 (税込 ¥37,400)

※ 商品組付費は現場の状況により変動する事があります。又、給水・給湯・ガス・ダクト・電気等の接続工事は含まれておりません。

( )内の価格は税込価格＜税率10%＞を表示しています。

- 必ずご確認ください。
  - ・天井高さ、吊戸棚・レンジフード取付高さをご確認ください。
  - ・《 》内寸法は参考寸法です。
- 表示記号について
  - ・KP：キッチンパネル

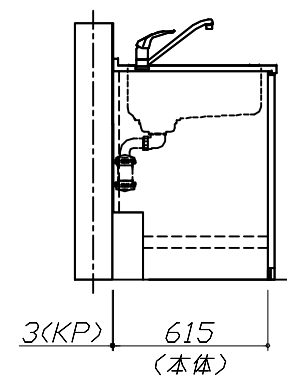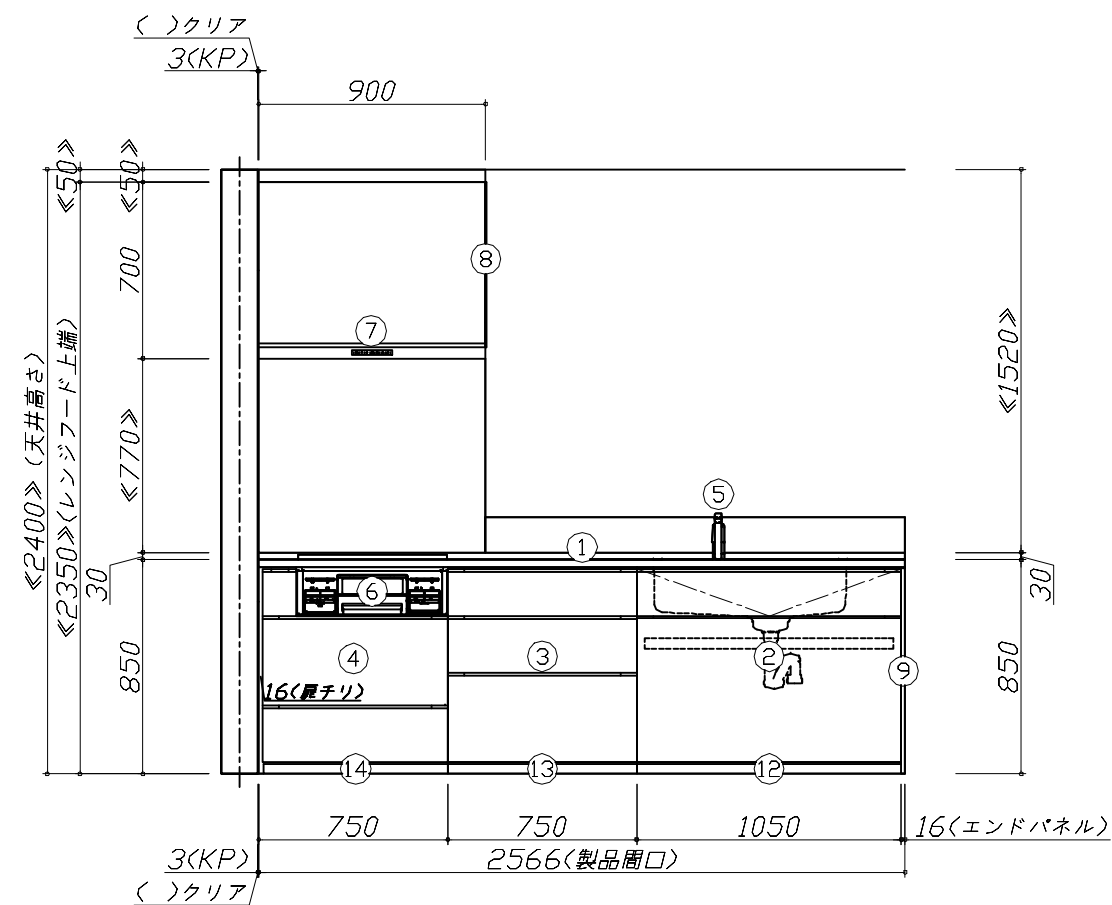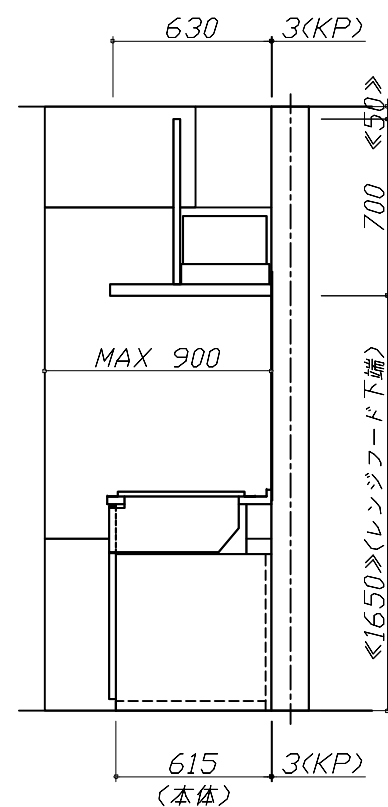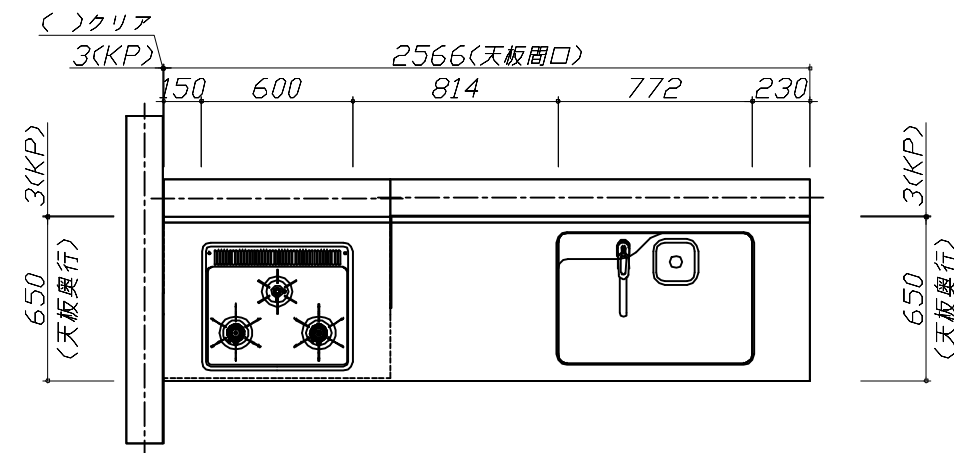


# Takara standard

タカラスタンダード株式会社

現場名称： ■ご提案プラン様邸	ホーローシステムキッチン LEMURE レミュー	姿図 1	縮 尺： 1 / 30
現場番号： C4540658	プラン番号： 7206E-2312-0121T	作成日： 2023年12月28日	
会津営業所	担当営業：	担当アドバイザー：	

縮尺：A3サイズ等倍

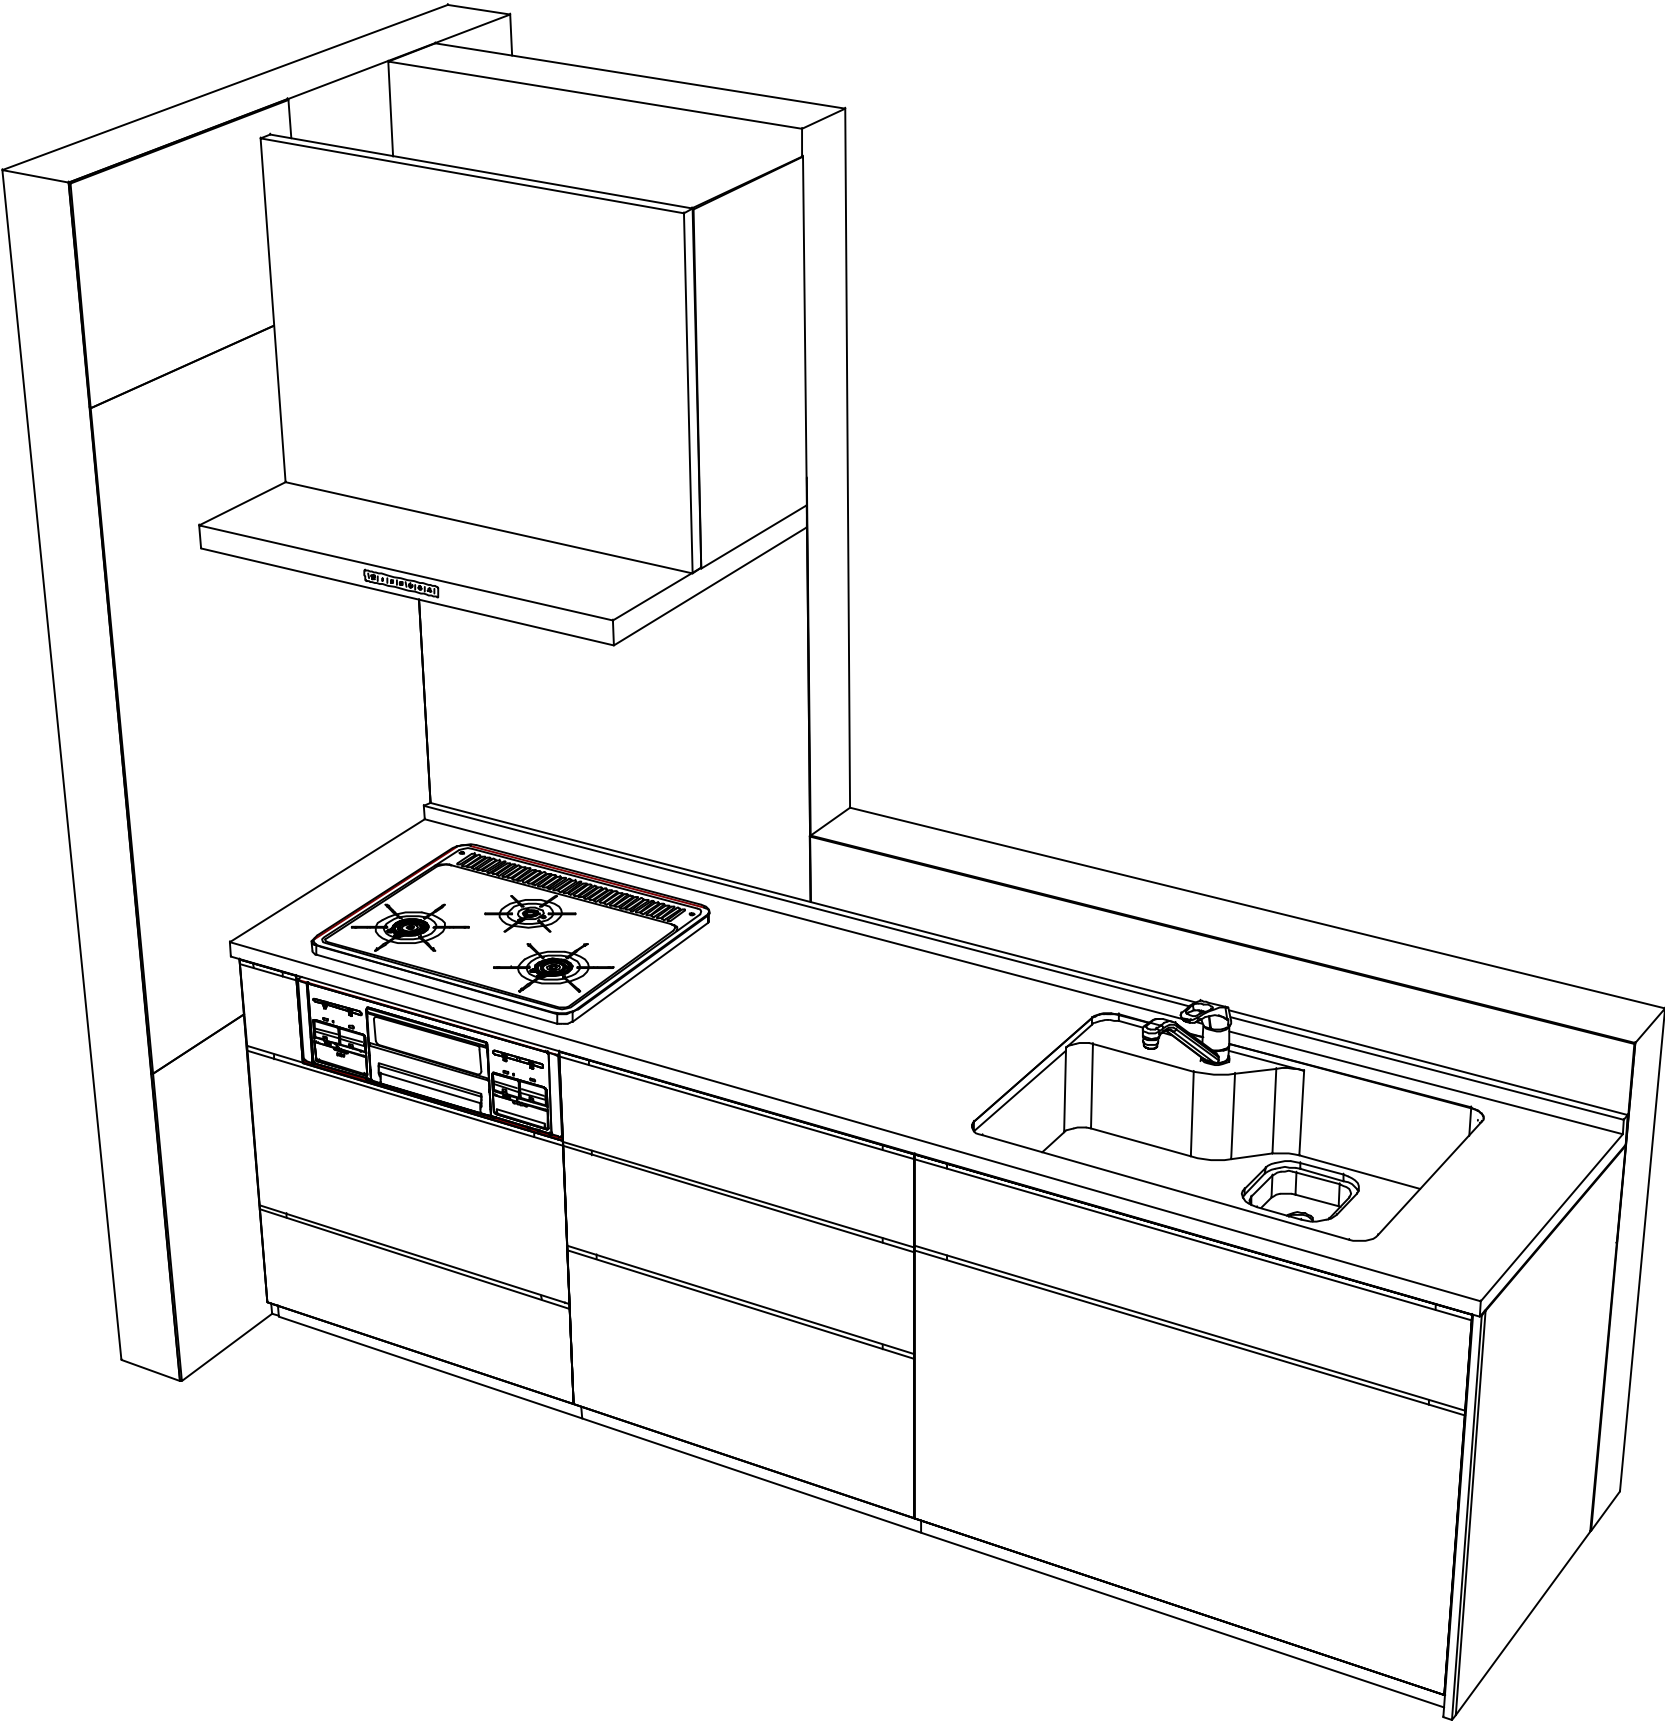

現場名称： ■ご提案プラン様邸	ホーローシステムキッチン LEMURE レミュー	姿図 2	縮 尺： 1 / 30
現場番号： C4540658	プラン番号： 7206E-2312-0121T	作成日： 2023年12月28日	
会津営業所	担当営業 ：	担当アドバイザー：	