

システムバス 御見積書

ページ 1/3

御名前 天草SR展示SB4 UJL-2-16AR/YS 様

業者 様

商品名 RELAGE レラージュ

商品
御見積金額 \953,400 (税込 \1,048,740)
()内の価格は税込価格<税率10%>を表示しています。

※ 商品御見積金額には商品組付費が含まれております。
※ 給水・給湯・ガス・ダクト・電気等の接続工事は含まれておりません。

◆ 御見積仕様

《システムバス》	
ユニットサイズ	1616 (AR勝手)
洗い場仕様	キープクリーンフロア(ハイクラス)
浴槽材質	アクリル人造大理石
カラー	シュガーライトグレー
形状	ラウンド浴槽(ベンチ付)
カウンター材質	アクリル人造大理石
カラー	シュガーライトグレー
エプロン材質	ステンレス (カラーコーティング)
カラー	ホワイト
浴室パネル材質	高品位ホーロー
カラー	ブリックグレー
ガス種	未定
周波数	60Hz

◆ 御確認事項

作成日 2020年4月5日
プラン番号 9404C-1911-0071T
現場番号 A6827748

タカラスタANDARD株式会社
◆天草営業所
熊本県天草市志柿町4200-5
TEL 0969-24-1660 / FAX 0969-24-1333

◆天草ショールーム
TEL 0969-24-1660 / FAX 0969-24-1333

担当営業	担当アドバイザー	プラン作成者

◆ 備考

No.SB4 *

御名前 天草SR展示SB4 UJL-2-16AR/YS

様

現場番号	A6827748	プラン番号	9404C-1911-0071T	作成日	2020/4/5
------	----------	-------	------------------	-----	----------

御見積明細 システムバス

NO	商品名	仕様	数量	単価	金額
1	レラージュ 1616サイズ		1	684,000	684,000
2	架台	戸建タイプ 一体架台	1		
3	ドア	キープクリーンドア:折戸<800mm幅> (ホワイト) (19サイズ)	1		
4	洗い場	キープクリーンフロア (ハイクラス・カームグレー)	1		
5	浴槽	キープクリーン浴槽<アクリル人造大理石> (高断熱浴槽)	1		
6	排水口カバー	タイル仕上げ	1	+5,000	+5,000
7	浴槽追炊き穴	あり	1		
8	エプロン	カラーステンレス (保温材あり)	1		
9	浴槽形状	16ラウンド浴槽 (ベンチ付)	1		
10	ヘルシージェット	なし	1		
11	浴槽ハンドグリップ	2本仕様	1	+7,000	+7,000
12	ガス温水式床暖房	なし	1		
13	洗い場用水栓	サーモ水栓 (メタルホース) SB181-5UT	1		
14	洗い場用水栓	標準シャワーヘッド	1		
15	浴槽用水栓	浴槽側水栓なし	1		
16	カウンター	人大スクエアカウンター	1		
17	シャワーフック/スライドバー	シャワーフックスライドバー (手すりタイプ)	1	+5,200	+5,200
18	浴室パネル	ハイクラス (全面デザイン4面同柄)	1	+40,000	+40,000
19	浴室パネルタオル穴	タオル掛け穴なし	1		
20	天井	高光沢フラット天井	1		
21	換気機器	浴室暖房乾燥機 (100V規格)	1	+41,000	+41,000
22	換気機器	ランドリーパイプホワイトタイプ (1本)	1		
23	換気機器開口	工場開口	1		
24	照明	天井付スクエア照明+ダウンライト (1灯) (白色)	1		
25	天井照明開口	工場開口	1		
26	ミラー	ロングクリアミラー	1		
27	風呂フタ	組み合わせ式風呂フタ	1		
28	タオル掛け	クリアタイプ	1	+2,500	+2,500
29	ハンドバー	樹脂製 I型600タイプ (ホワイト)	1	+9,500	+9,500
30	収納棚	クリアタイプB (3段)	1	+5,000	+5,000
31	どこでもラック	小物置きL (チャコールグレー)	2	+3,400	+6,800

御名前 天草SR展示SB4 UJL-2-16AR/YS 様

現場番号	A6827748	プラン番号	9404C-1911-0071T	作成日	2020/4/5
------	----------	-------	------------------	-----	----------

御見積明細 システムバス

NO	商品名	仕様	数量	単価	金額
32	どこでもラック	小物置きM (チャコールグレー)	1	+1,900	+1,900
33	循環金具セット	PLLX	1	+12,500	+12,500
34	給水給湯管	洗い場1水栓	1		
35	トラップカバー	なし	1		
システムバス合計			36		\820,400


商品総合計	36	\820,400
-------	----	----------

商品組付費		数量	金額
1	本体組付費	1	133,000
商品組付費合計			\133,000


商品御見積金額	\953,400
---------	----------

※ 御見積明細の価格には消費税は含まれておりません。別途消費税が必要となります。
※ 給水・給湯・ガス・ダクト・電気等の接続工事は含まれておりません。

パース

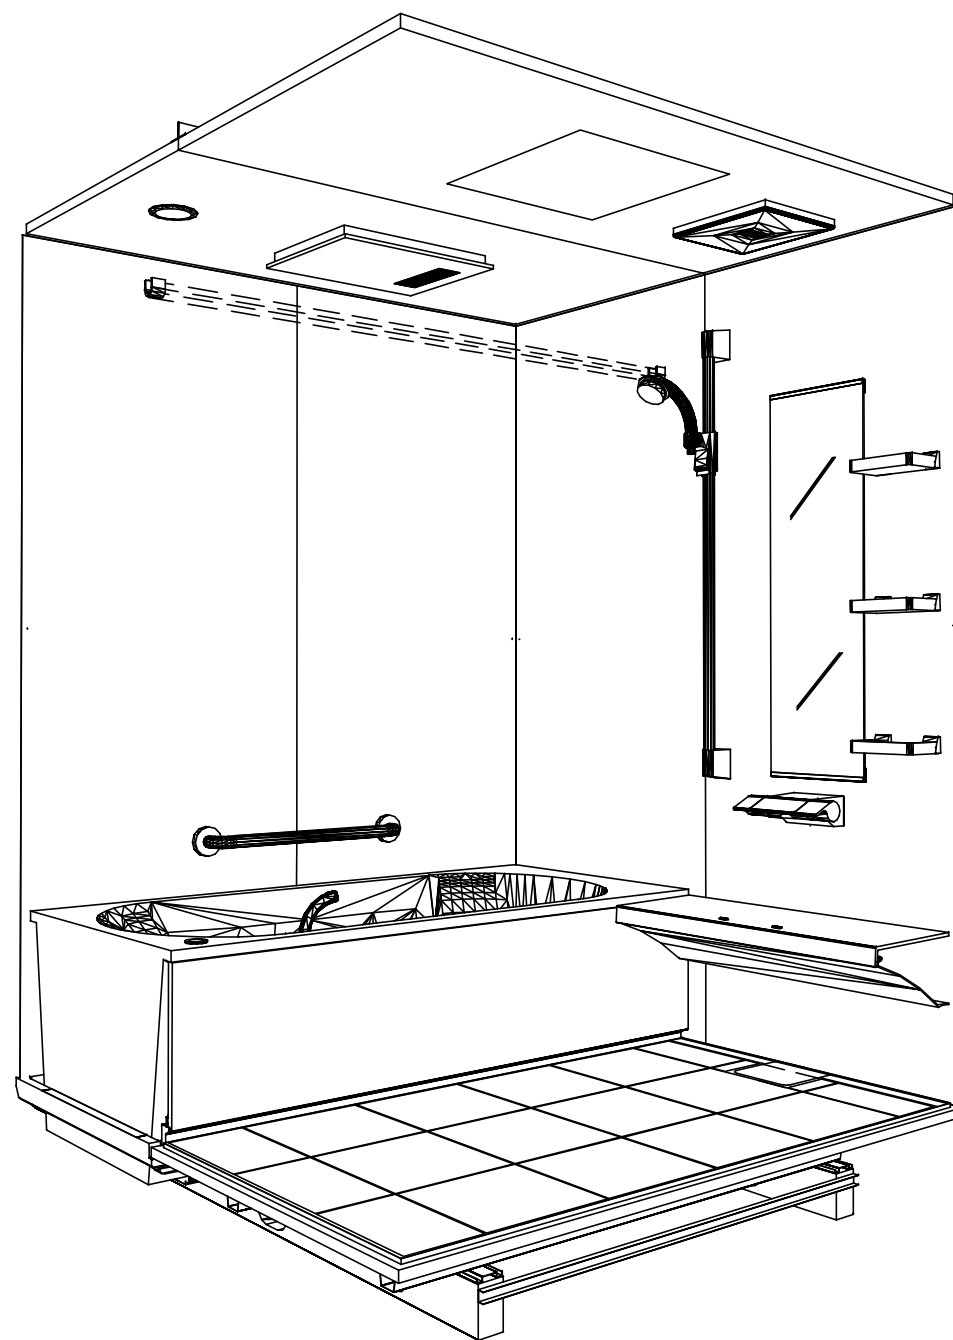

鳥瞰図

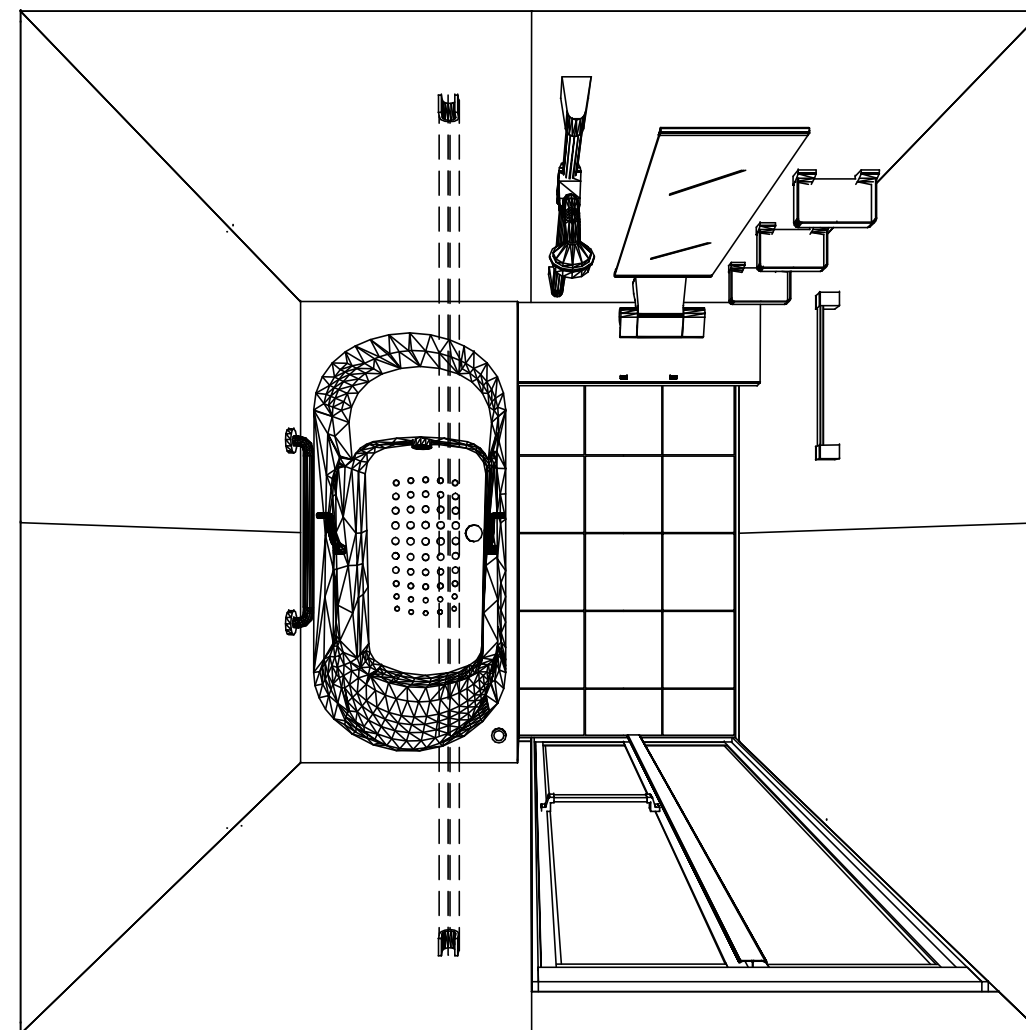

1616

キープクリーン浴槽＜アクリル人造大理石＞

高光沢フラット天井

電気式浴室暖房乾燥機、100Vタイプ（常時換気対応）

このレイアウトプランは参考図面ですので価格・仕様・設置・納期等の詳細については注文依頼先、設置業者の方に必ず確認して頂きますようお願い致します。

カウンター面


浴槽側面

洗場側面


カウンター対面

■留意事項



※印寸法は給水給湯管の突出寸法18mmを含みます。

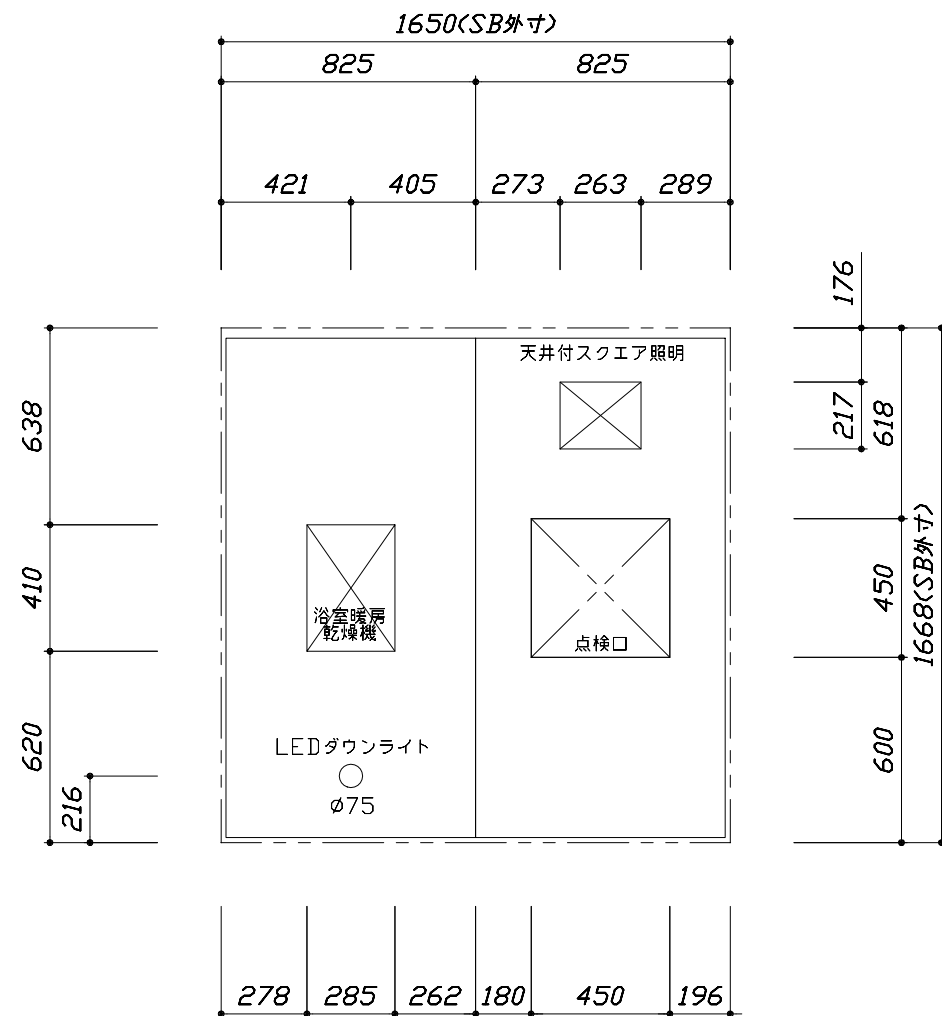

< 天井伏図 >

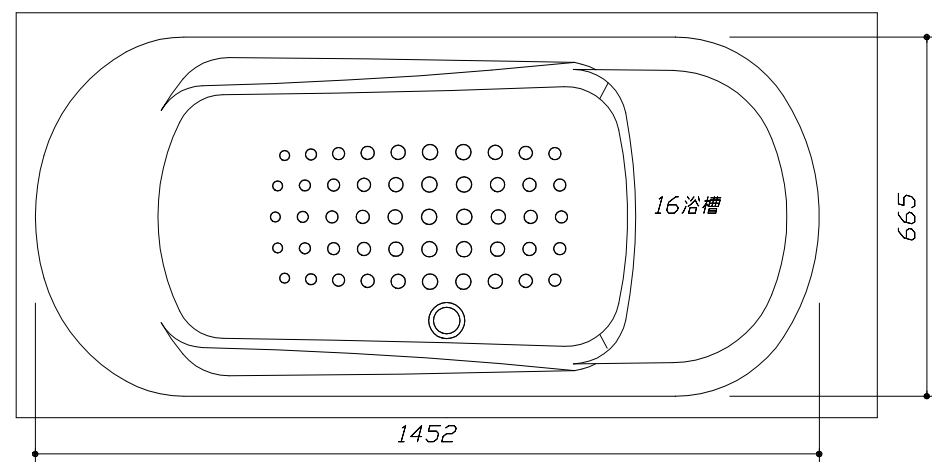




< 浴槽詳細図 >

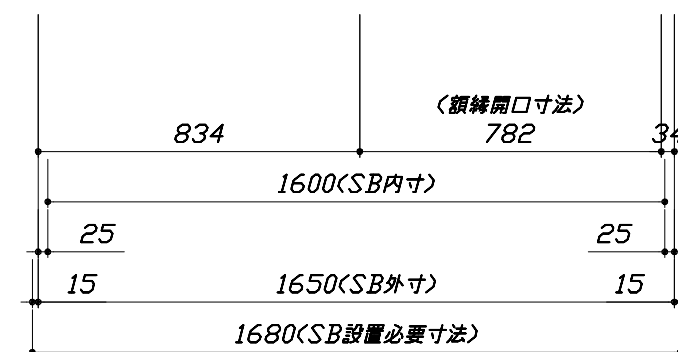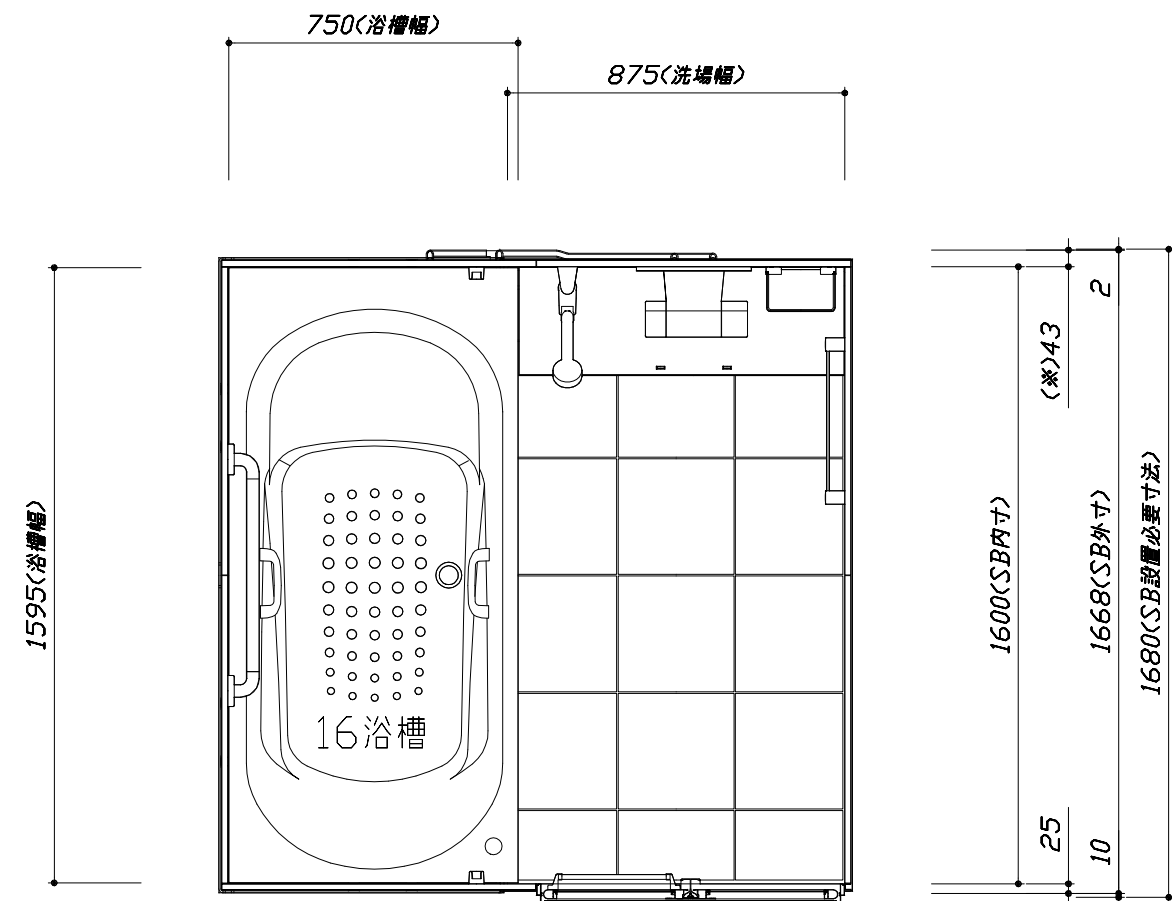

< 平面図 >

このレイアウトプランは参考図面ですので価格・仕様・設置・納期等の詳細については注文依頼先、設置業者の方に必ず確認して頂きますようお願い致します。

- ・土間は架台底面より多少のクリア寸法を考慮して仕上げてください。
- ・ドアアングル下端とSBFLの段差は8mmになります。
- ・ハンドバー設置位置は参考です。設置の際は位置を十分に打ち合わせ願います。
- ・天井の寸法はご確認をお願いします。
- ・外寸は突出部を含みます。
- ・奥行・浴槽形状により防水パンの材質・形状が変わります。納まりにご注意下さい。

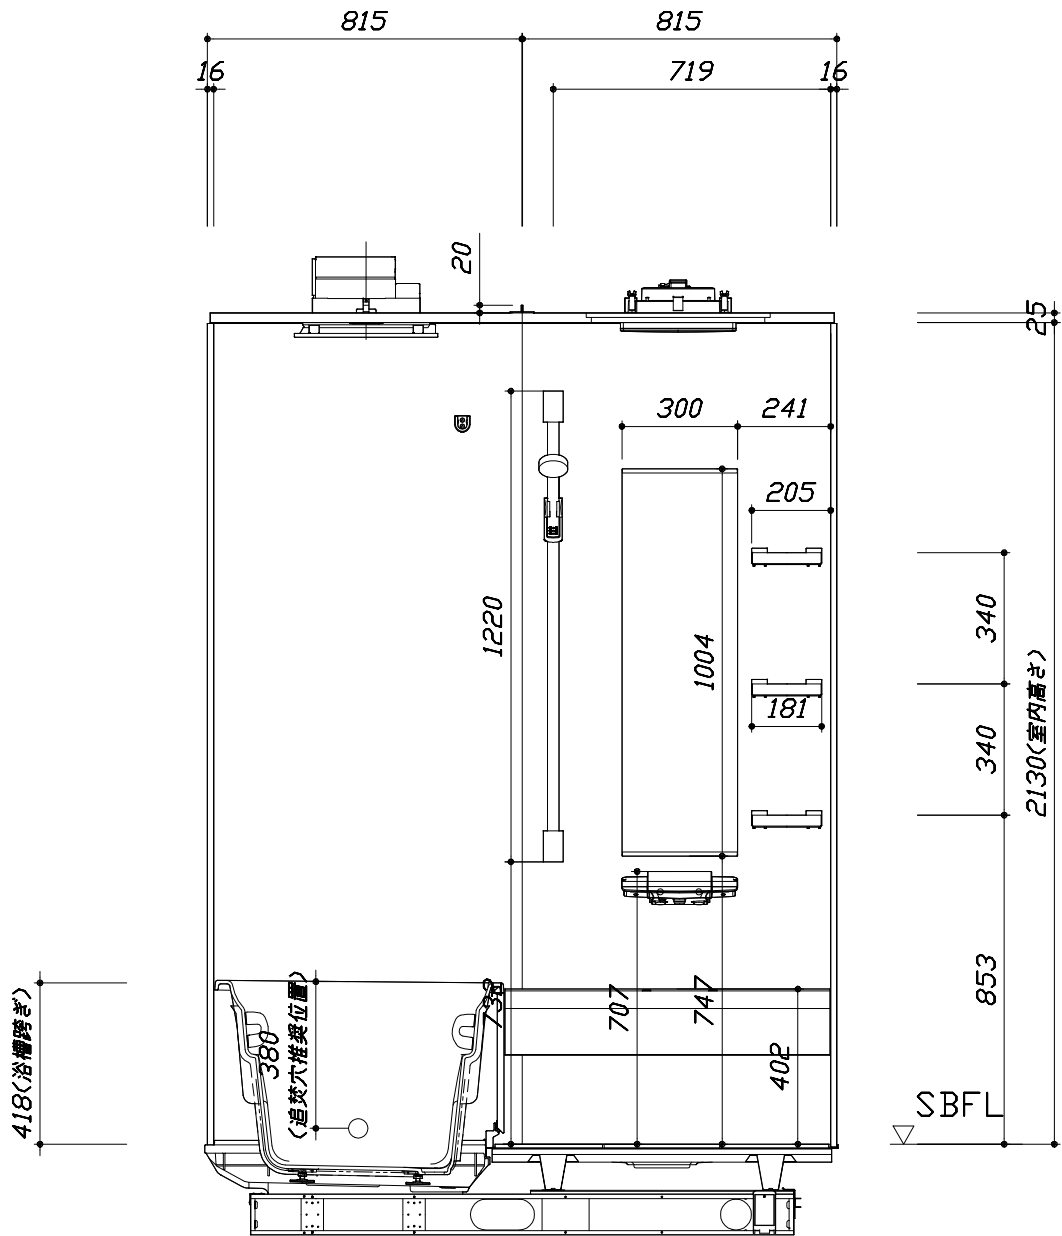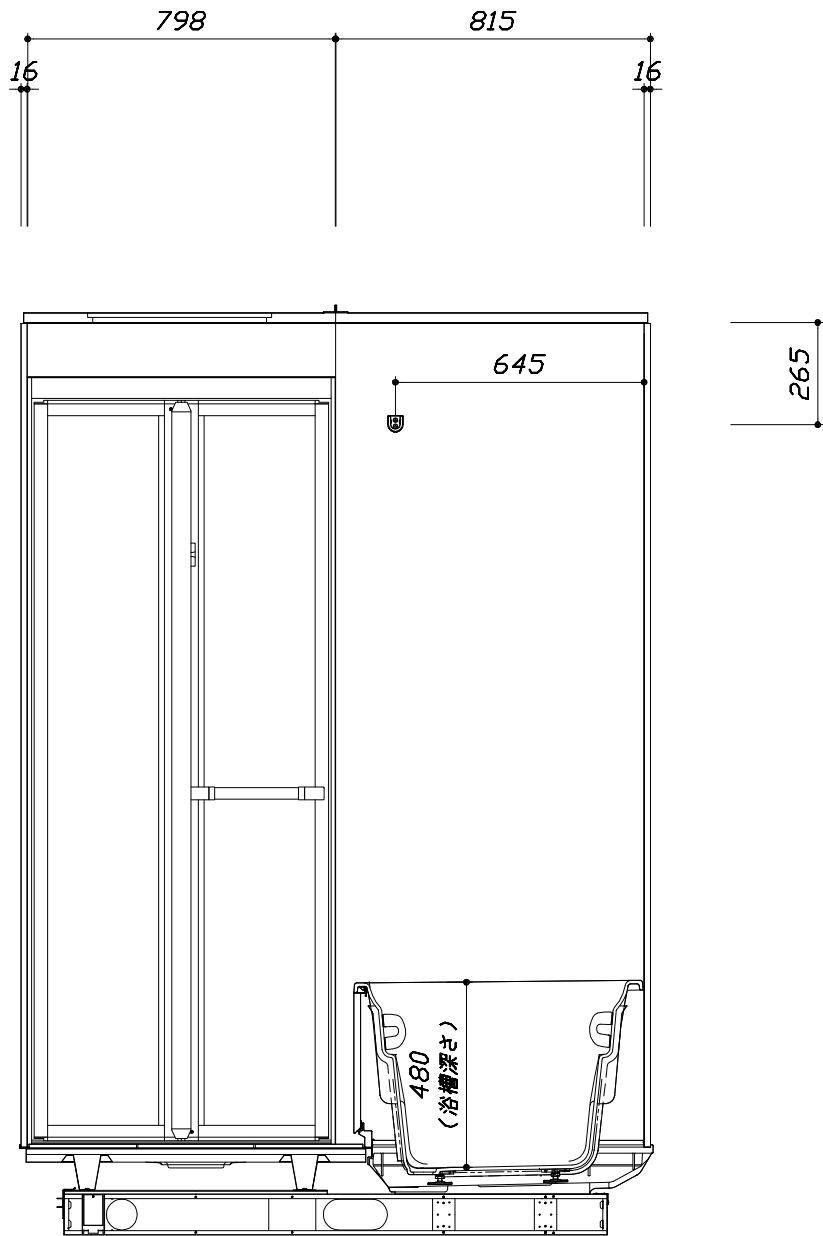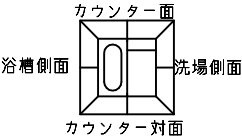

■土間コン仕上げ寸法
ドアアングル下端より
265mm下がり
(クリア寸法含む)

<カウンター対面図>



<カウンター面図>

Takara standard タカラストANDARD株式会社	現場名称： 天草SR展示SB4 UJL-2-16AR/YS様邸	RELAGE レラージュ	施工図2	縮 尺： 1:20
	現場番号： A6827748	プラン番号： 9404C-1911-0071T	作成日： 2020年4月5日	
	天草営業所	担当営業：	担当アドバイザー：	

縮尺：A3サイズ等倍


このレイアウトプランは参考図面ですので価格・仕様・設置・納期等の詳細については注文依頼先、設置業者の方に必ず確認して頂きますようお願い致します。

- ・土間は架台底面より多少のクリア寸法を考慮して仕上げてください。
- ・ドアアングル下端とSBFLの段差は8mmになります。
- ・ハンドバー設置位置は参考です。設置の際は位置を十分に打ち合わせ願います。
- ・天井の寸法はご確認をお願いします。
- ・外寸は突出部を含みます。
- ・奥行・浴槽形状により防水パンの材質・形状が変わります。納まりにご注意下さい。

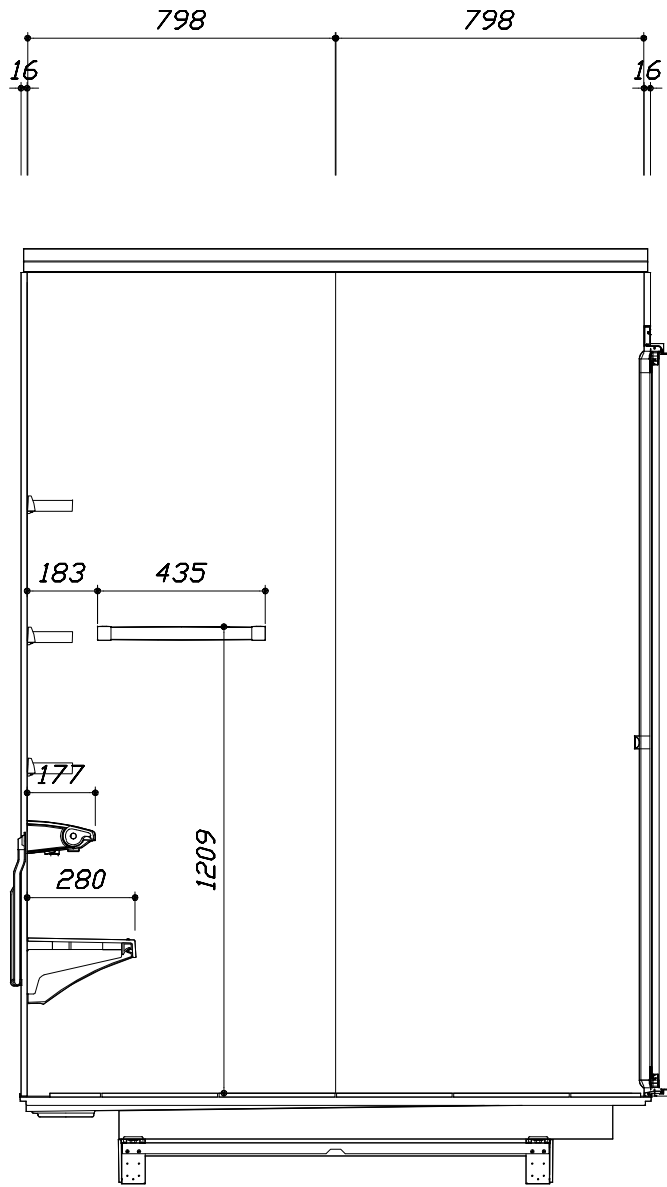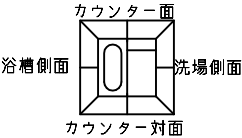

< 洗場側面図 >

■土間コン仕上げ寸法
ドアアングル下端より
265mm下がり
(クリア寸法含む)

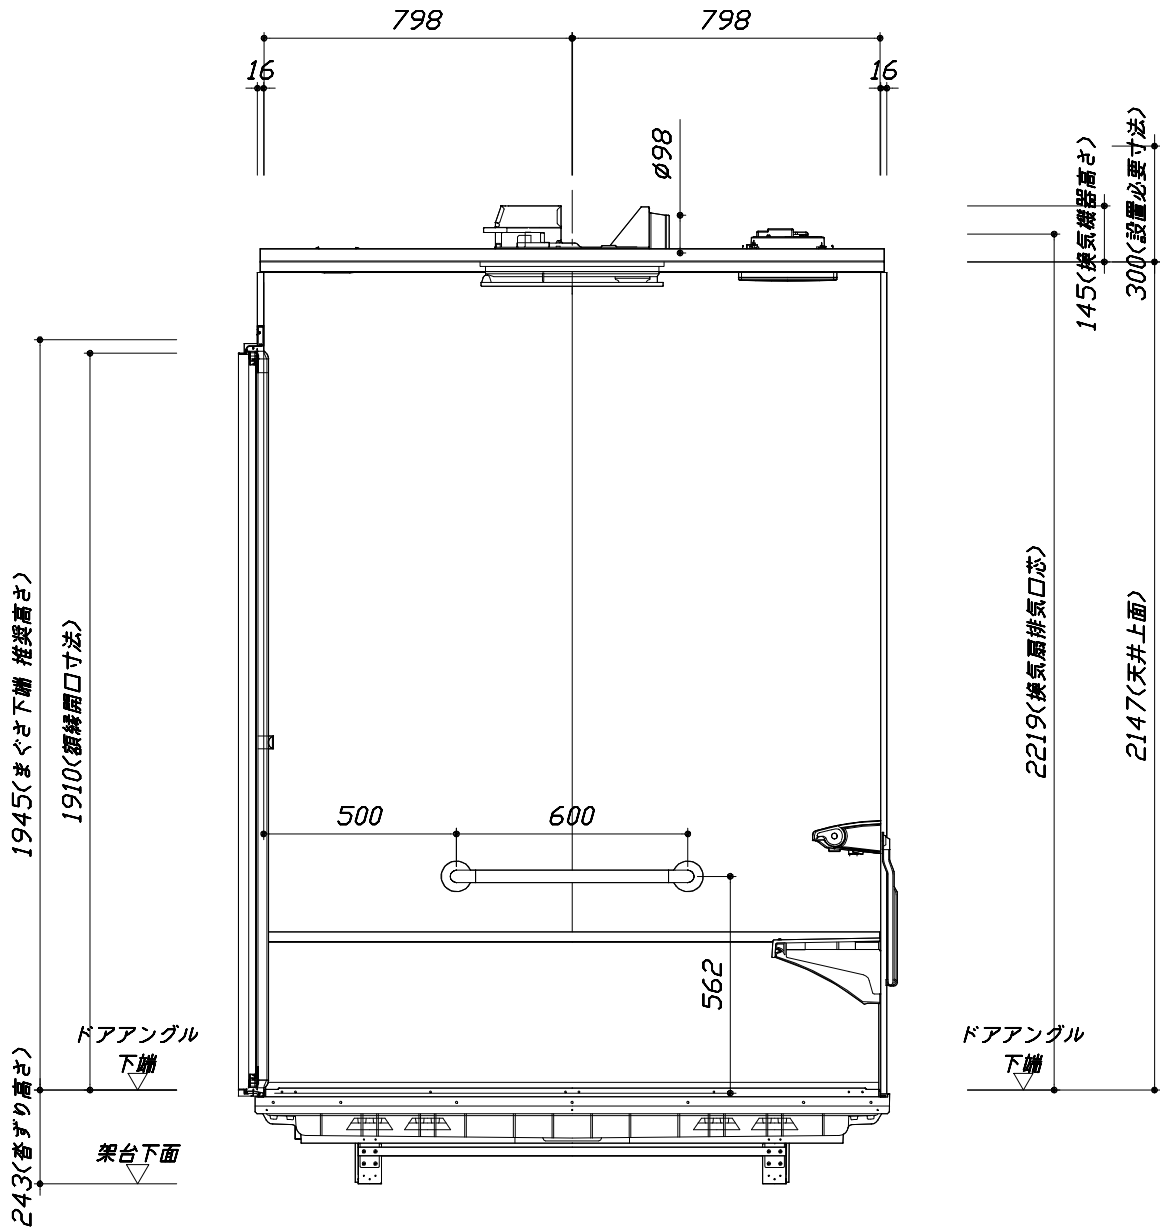

< 浴槽側面図 >

本体仕様表

浴室サイズ	1616サイズ(室内容量5.5立方メートル)
ドア勝手	AR勝手
架台	一体架台(戸建用)：亜鉛メッキ鋼板
洗場パン	キープクリーンフロア：ステンレス/300角磁器タイル貼 保温材内蔵
浴槽材質	キープクリーン浴槽<アクリル人造大理石> 裏面保温材・高断熱仕様（発泡ウレタン）
浴槽形状	ラウンド浴槽(ベンチ付) グリップ付（285リットル） 追い焚き穴:あり
浴槽パン	ガラス強化繊維樹脂（FRP）
浴槽エプロン	ステンレス(カラーコーティング) 裏面保温材（発泡ポリエチレン）
カウンター	スクエアカウンター：アクリル人造大理石 カウンター下カバー：ABS樹脂
浴室パネル	パネル高さKタイプ：鋼板硬質ホーロー 裏面保温材 タオル掛け穴:なし
天井	高光沢フラット天井：高光沢サンドイッチパネル(内部発泡樹脂) 換気機器開口：あり 天井照明開口：あり
ドア	キープクリーンドア：19高さ折戸(アルミ框/樹脂ガラス)
窓 1	－
窓 2	－
窓枠 1	－
窓枠 2	－
排水トラップ	洗い場：ABS樹脂, 浴槽：ASA樹脂 封水50mm
雑排水配管	硬質塩ビパイプ VU50
製品重量	300kg

アクセサリ仕様表

ミラー	ロングクリアミラー くもり止め加工
収納棚	クリアタイプB：AS樹脂製（3段）
タオル掛け	クリアタイプ：アクリル樹脂製
洗場側水栓	シャワー付(メタルホース仕様・SB181-5UTB1)
浴槽側水栓	－
兼用水栓	－
スライドバー	シャワーフックスライドバー（手すりタイプ）シルバー
照明	天井付スクエア照明＋LEDダウンライト（LED 16W白色）
換気機器	電気式浴室暖房乾燥機(100V・最大消費電力1250W) (径φ98)（常時換気対応品）
フロタ	組合せ式(アルミ複合板：2枚)
給水給湯管	銅管(10A)
循環金具	循環金具セットPLLX：ホース先端部G1/2袋ナット仕様
ハンドバー①	－
ハンドバー②	－
ハンドバー③	－
ハンドバー④	樹脂製 I型600タイプ ホワイト
ハンドバー⑤	－
ハンドバー⑥	－
ハンドバー⑦	－


本体カラー

浴槽	GN：シュガーライトグレー
カウンター	GN：シュガーライトグレー
パネル(カウンター面)	CI：ブリックグレー
パネル(周辺・3面)	CI：ブリックグレー
浴槽エプロン	W：ホワイト
洗場	HG：カームグレー
ドア	W：ホワイト
収納棚	クリアタイプB
タオル掛け	クリアタイプ
ランドリースセット	ホワイト

Takara standard タカラストANDARD株式会社	現場名称： 天草SR展示SB4 UJL-2-16AR/YS様邸	RELAGE レラージュ	仕様表	
	現場番号： A6827748	プラン番号： 9404C-1911-0071T	作成日： 2020年4月5日	
	天草営業所	担当営業：	担当アドバイザー：	


■ 排水配管工事注意事項

- 雑排水配管は戸建架台の場合はVU50以上、低床架台の場合はVP50の配管を使用してください。
- 2重トラップにしないでください。
- 配管途中で配管径を狭めないでください。
- 排水勾配は1/100～1/50設けてください。
- 排水管（横引き管・エルボ）は打設する土間コンクリートの上に露出しない高さにて配管してください。
- 立ち上げた排水管まわりの土間コンクリートはマス状にしてください。

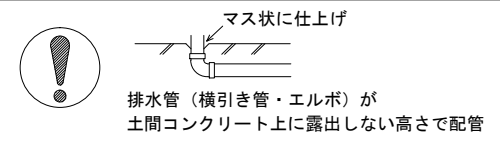



■ 給水給湯管工事注意事項

- 給水給湯管の立上げは排水管と重ならないようにしてください。
- 給水給湯管は基礎に沿わせて配管してください。
- 給水給湯管の止水プラグ（テストプラグ）の径を27mm以下にしてください。

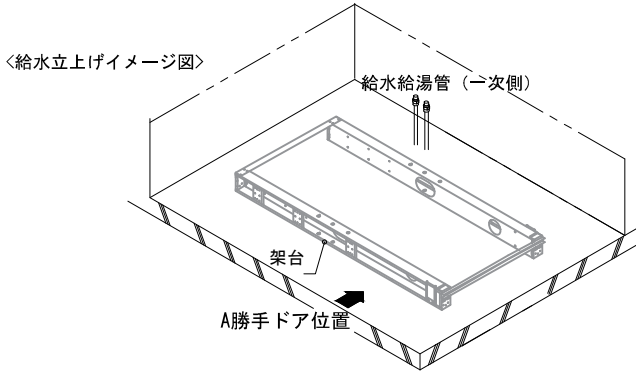




■ 土間コンクリート仕上げ寸法

ドアアングル下端より 265mm 下がりで打設してください。

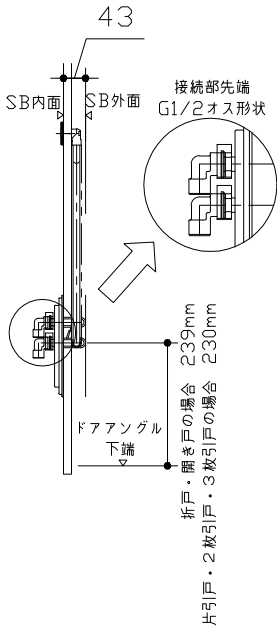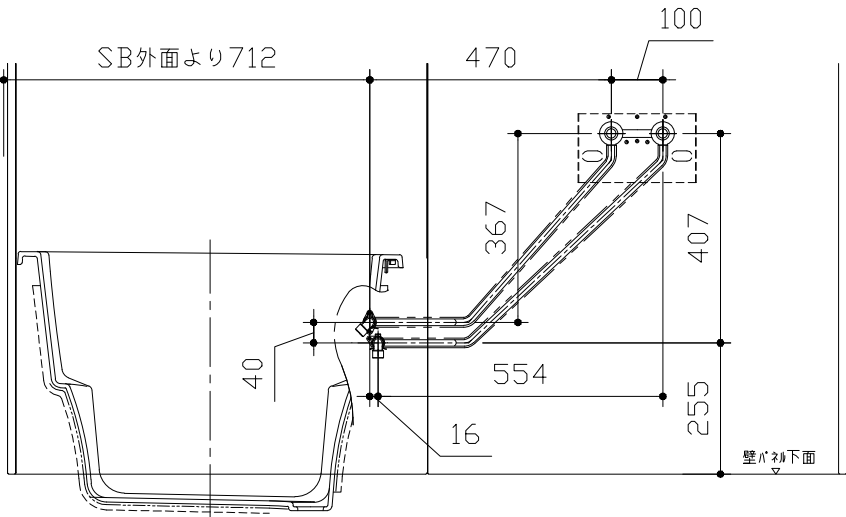

■ 設備記号

記号	記号の意味
☒	給水位置
●	給湯位置

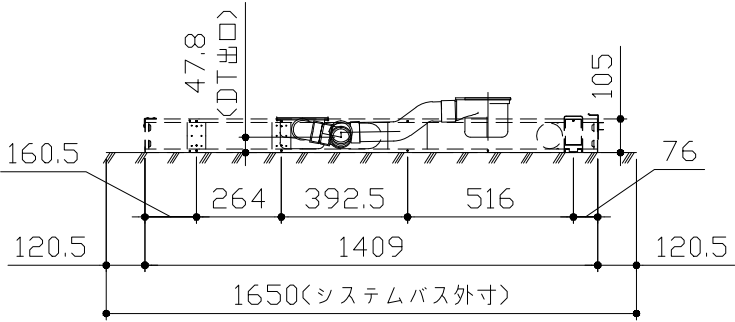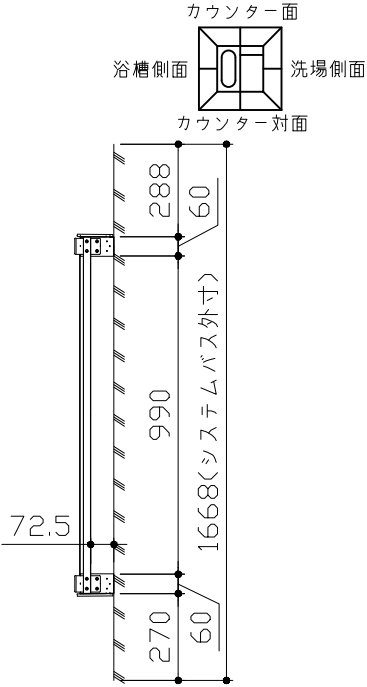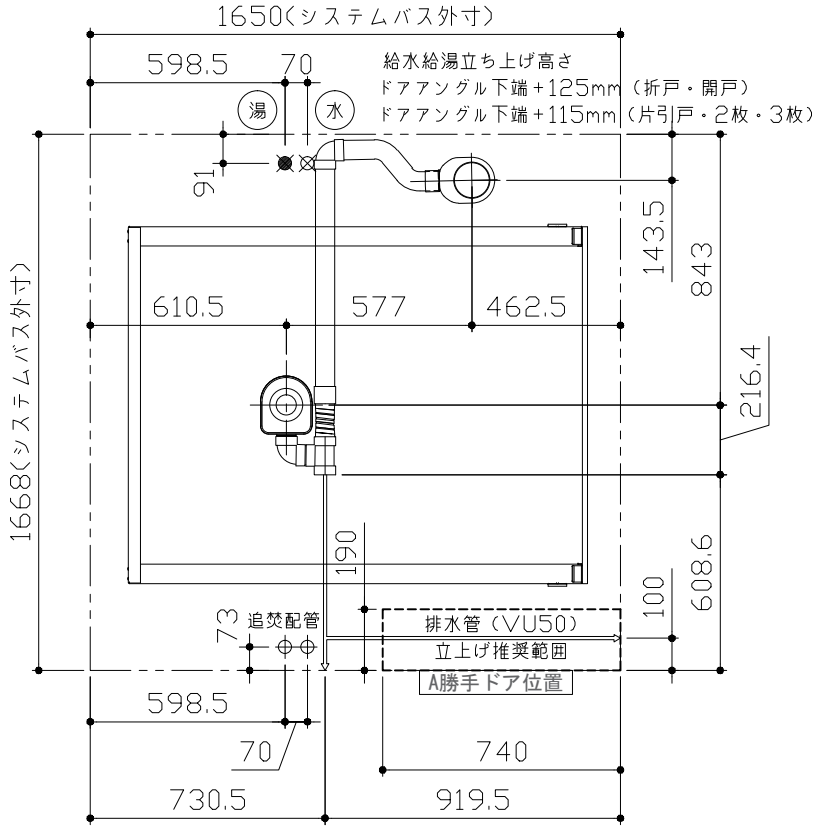

＜架台排水配管・給排水立上げ位置図＞

＜給水給湯管取合詳細図＞





■必ずご確認ください

(1) 図面の見方


- ・SB外寸よりも内側に存在する空間を表示しています。
- ・マス表示：□=20mm角

(2) 留意事項


- ・水栓側面の下部には給水・給湯、追焚配管を立上げるので注意してください。
- ・水栓・浴室暖房乾燥機の仕様によりカウンター面の壁パネル裏に外寸より部材が突出する場合があります。
- ・ドア部はSB外寸より突出します。
詳しくはドア取合詳細図をご確認ください。

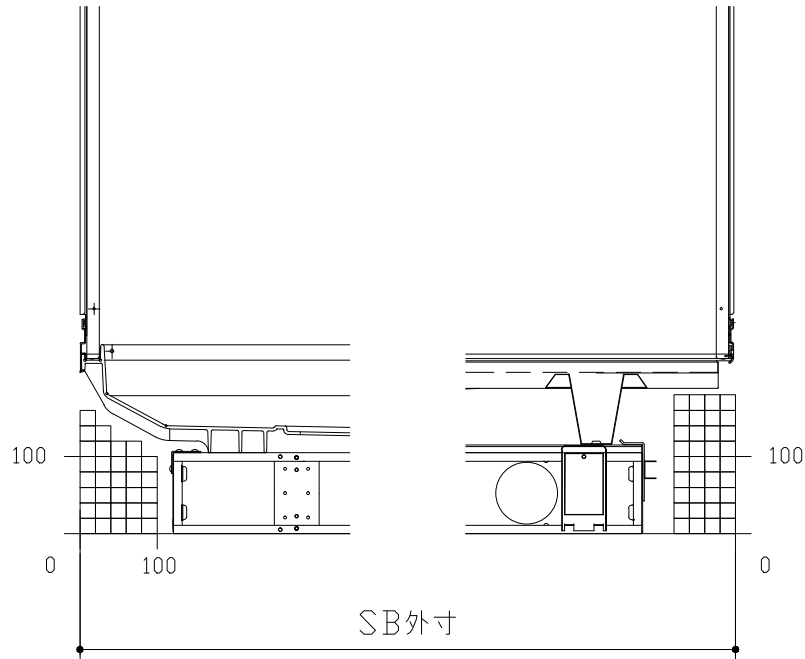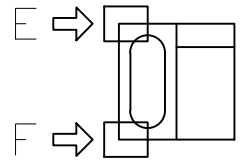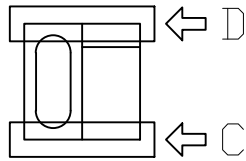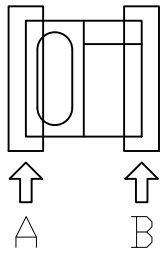


A矢視

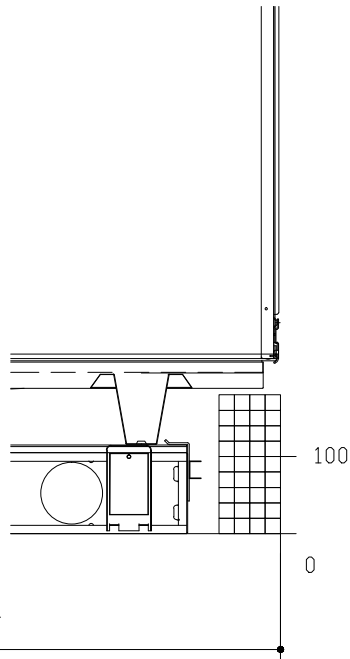


B矢視

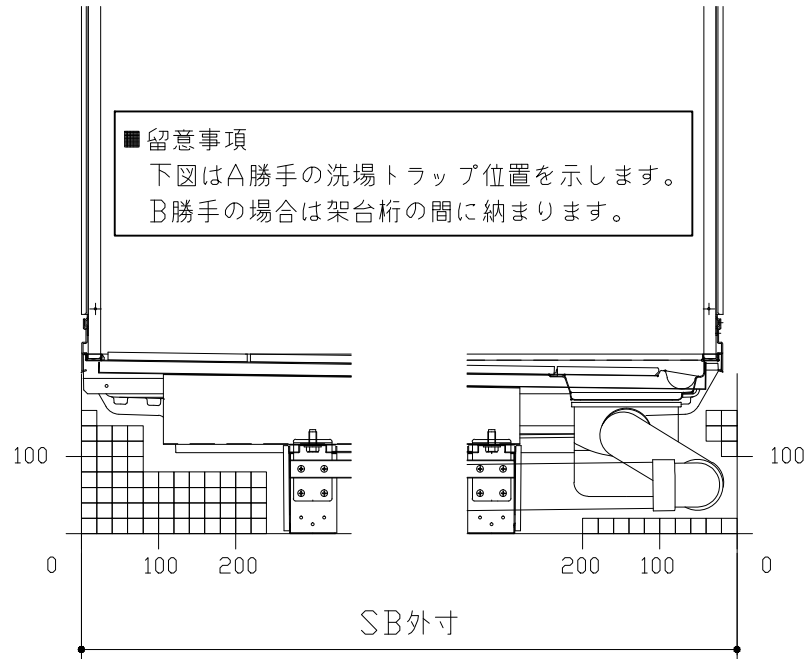


C矢視

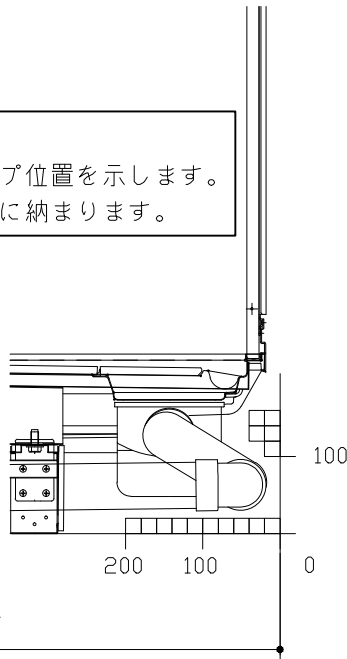

D矢視



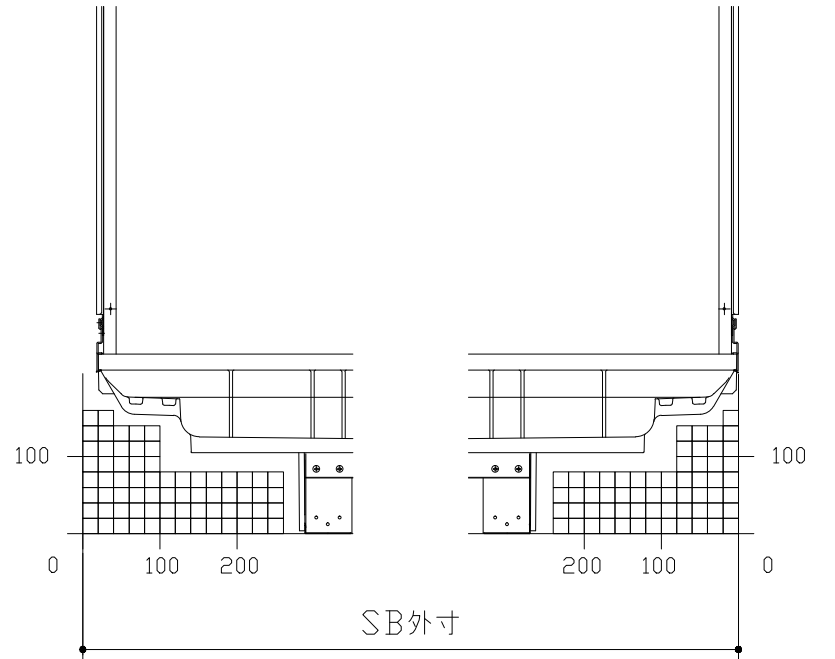


E矢視

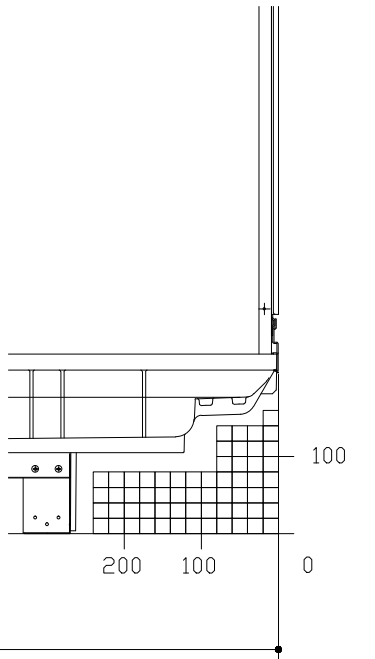


F矢視


キープクリーンドア：折戸ホワイト（AWTオレド[®]8）

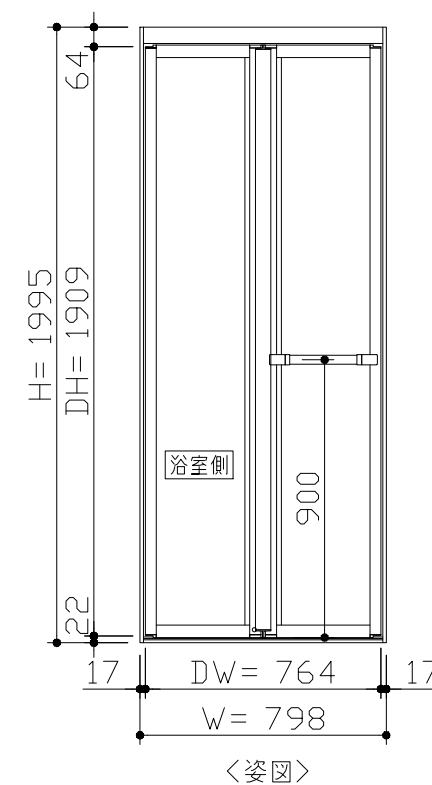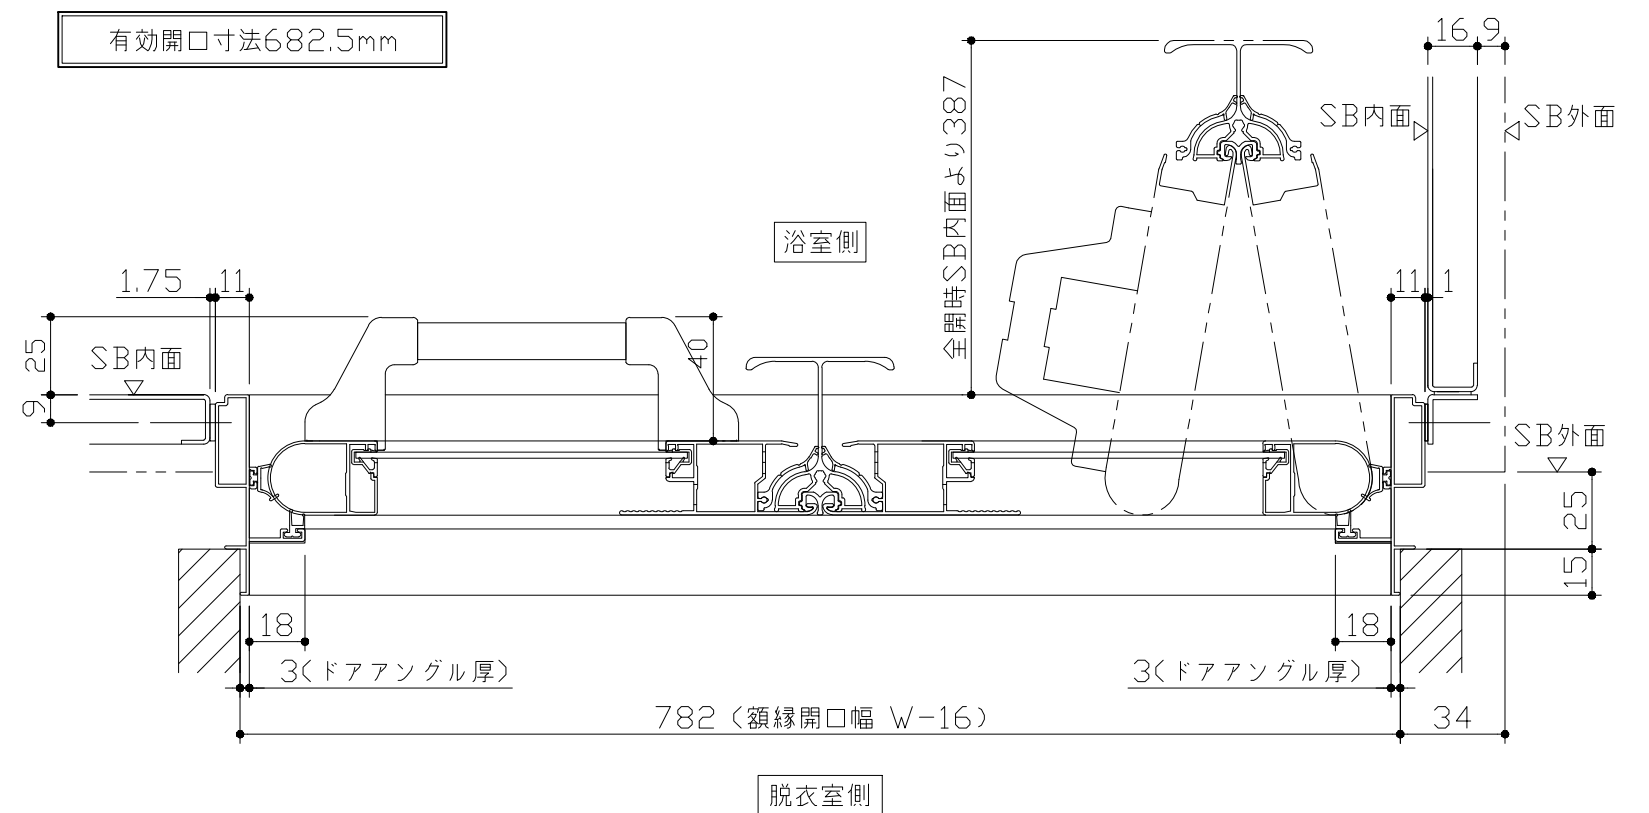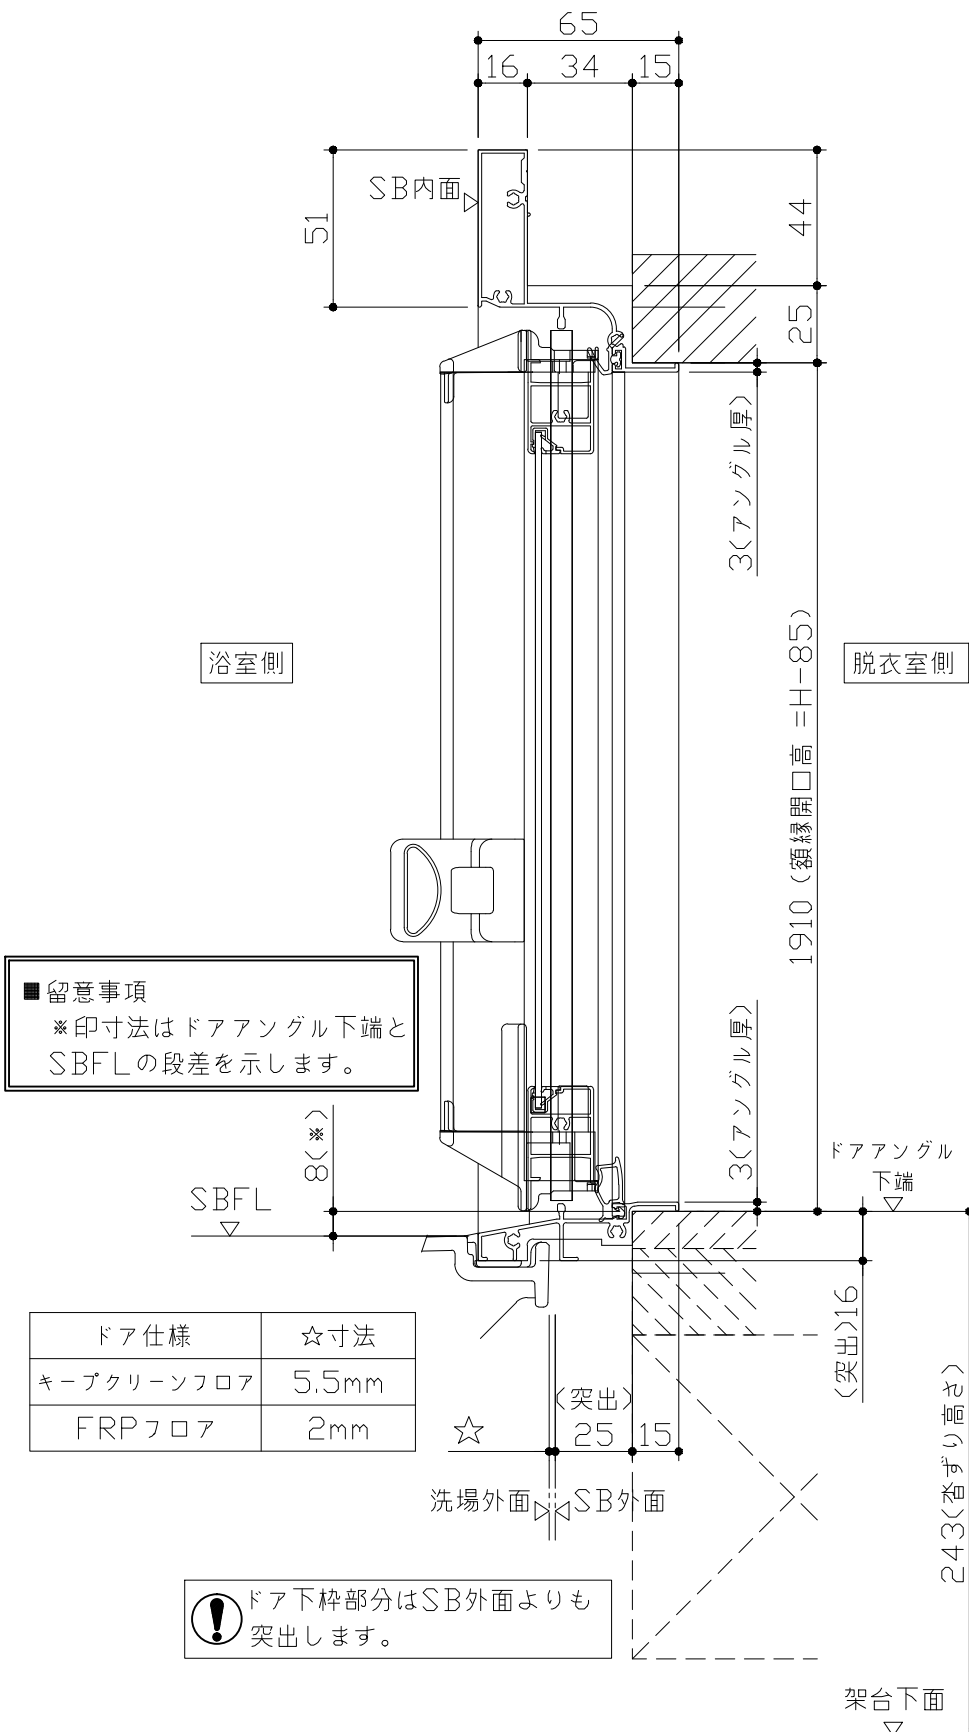

- ドア横の管柱、間柱について
- ・ ドアが管柱、間柱にあたらないよう十分に考慮してください。
 - ・ 躯体～ドアの寸法は浴室サイズやドア位置変更の有無、躯体状況によって異なる場合があります。

〈参考寸法図〉

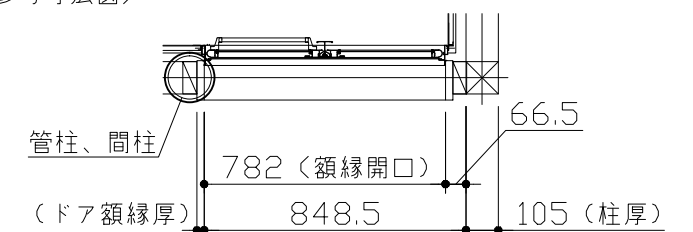


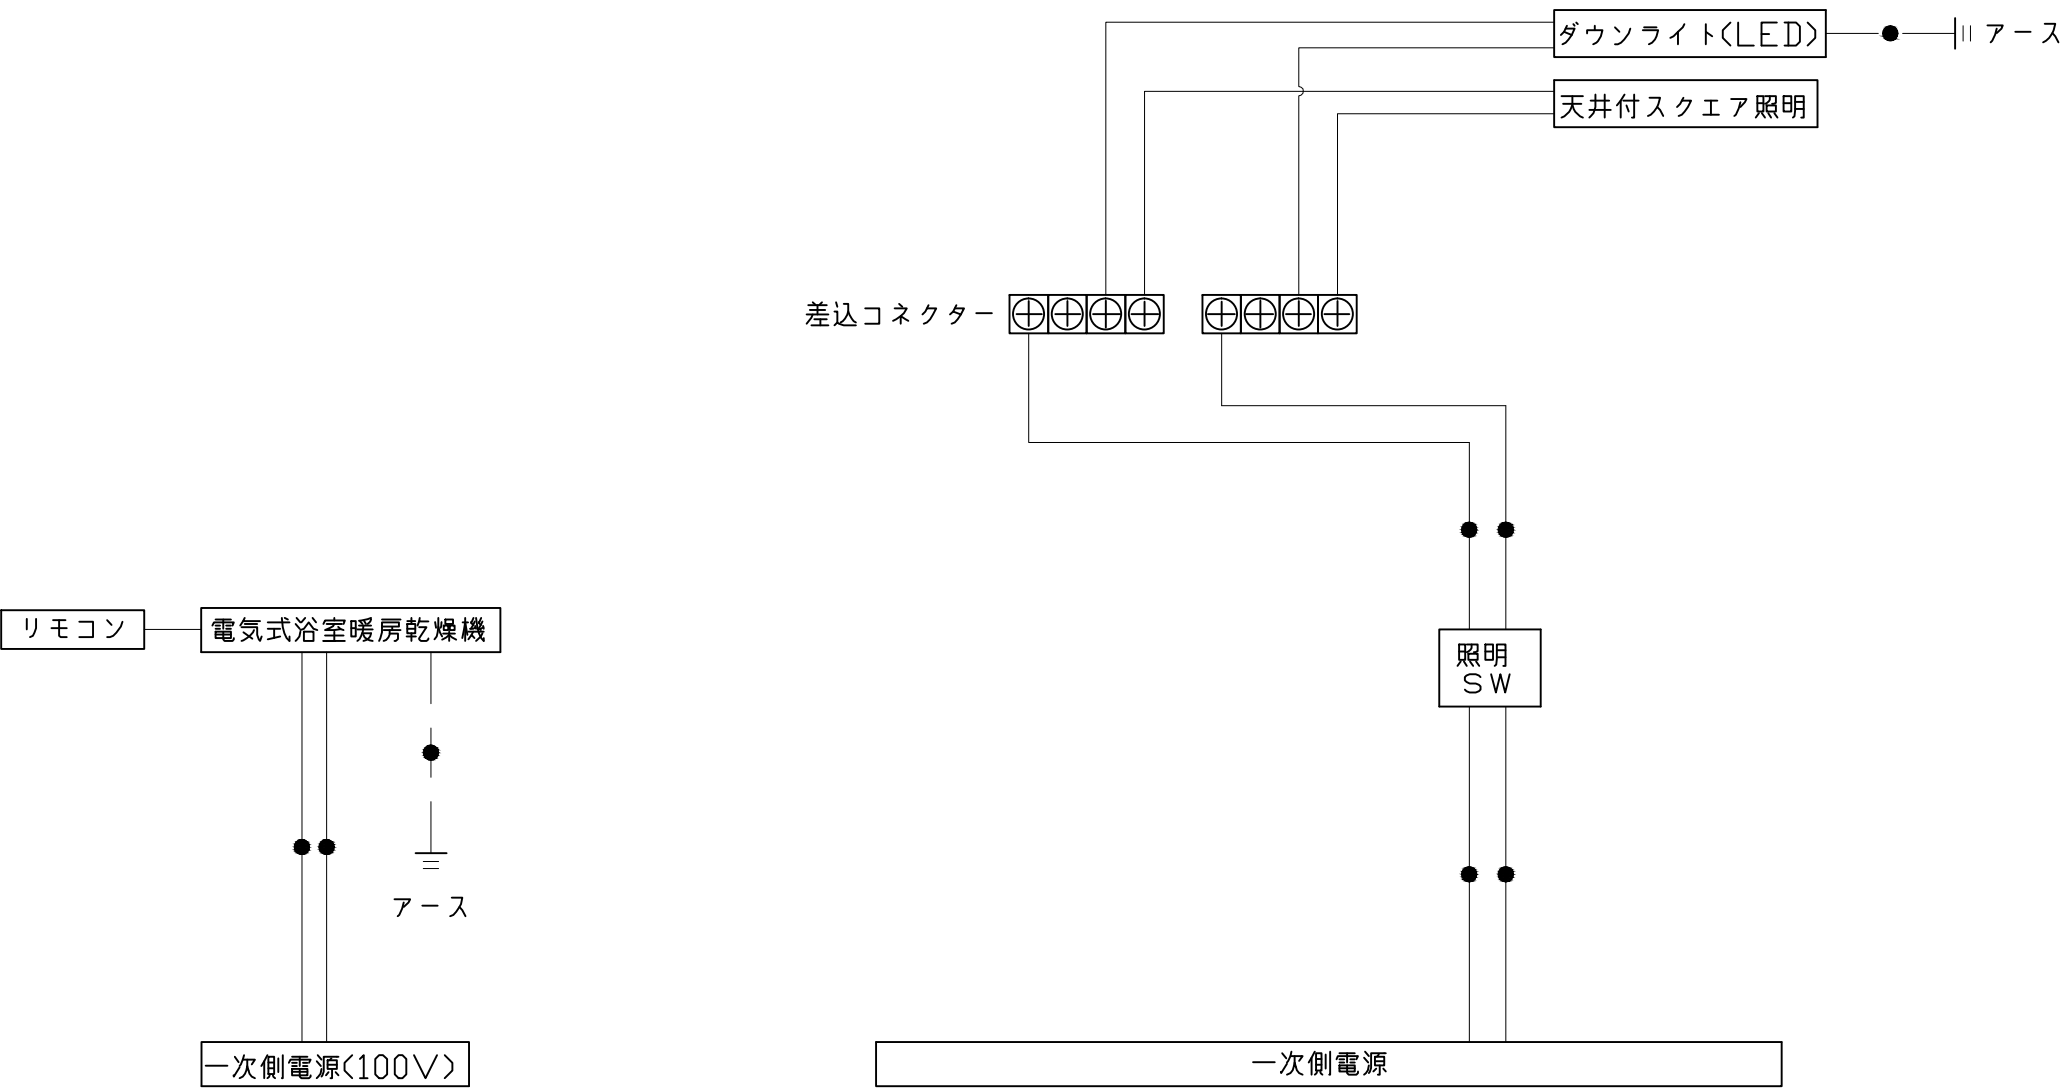

※浴室暖房機の一次電源には専用のブレーカーを設けてください。

一次側電源から差し込みコネクター及び電源ボックスまでの工事（●部）については、電気設備に関する技術基準及び内線規定に基づき、指定工事業者（電気工事士）による施工が必要です。

浴槽		洗い場用水栓		照明	
<					

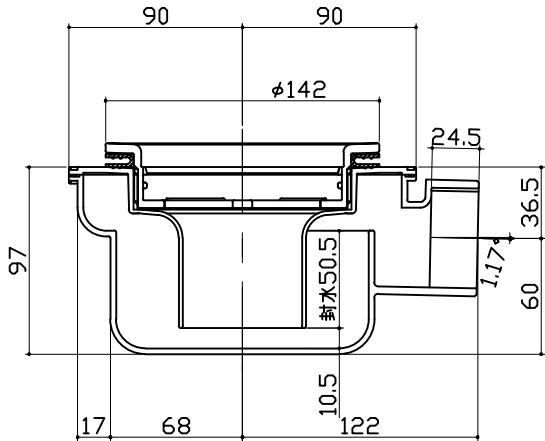浴槽側排水トラップ			
			
Takara standard タカラストンダード株式会社	現場名称： 天草SR展示SB4 UJL-2-16AR/YS様邸	RELAGE レラージュ	部材詳細図 3/3
	現場番号： A6827748	プラン番号： 9404C-1911-0071T	作成日： 2020年4月5日
	天草営業所	担当営業：	担当アドバイザー：