

システムバス 御見積書

御名前 熊本-天草SR SB5 様

業者 様

商品名 PREDECIA プレデンシア

作成日 2020年4月5日
 プラン番号 9404C-1912-0035T
 現場番号 A6827775

タカラスタンダード株式会社
 天草営業所
 熊本県天草市志柿町4200-5
 TEL 0969-24-1660 / FAX 0969-24-1333

天草ショールーム
 TEL 0969-24-1660 / FAX 0969-24-1333

商品
 御見積金額 **¥1,175,200 (税込 ¥1,292,720)**

()内の価格は税込価格<税率10%>を表示しています。

(参考) 別途 商品組付費 ¥189,000 (税込 ¥207,900)

商品御見積金額には商品組付費は含まれておりません。
 商品組付費は現場の状況により変動する事があります。
 又、給水・給湯・ガス・ダクト・電気等の接続工事は含まれておりません。

担当営業	担当アドバイザー	プラン作成者

御見積仕様

(システムバス)

ユニットサイズ	1616 (AR勝手)
洗い場仕様	キープクリーンフロア(ハイクラス)
浴槽材質	鋳物ホーロー
カラー	プレシャスホワイト
形状	くつろぎラウンジ浴槽(ハンチ付)
浴槽・風呂フタ	高断熱仕様
カウンター材質	アクリル人造大理石
カラー	プレシャスホワイト
エプロン材質	ステンレス(カラーコーティング)
カラー	ホワイト
浴室パネル材質	高品位ホーロー
カラー	ウォルナットホワイト
ガス種	未定
周波数	60Hz

御確認事項

備考

御名前 熊本-天草SR SB5

様

現場番号	A6827775	プラン番号	9404C-1912-0035T	作成日	2020/4/5
------	----------	-------	------------------	-----	----------

御見積明細 システムバス

NO	商品名	仕様	数量	単価	金額
1	プレデンシア 1616サイズ		1	1,038,000	1,038,000
2	架台	戸建タイプ 一体架台	1		
3	ドア	キーブクリーンドア:折戸<800mm幅>(ホワイト)(19サイズ)	1		
4	洗い場	キーブクリーンフロア(ハイクラス・カームホワイト)	1		
5	浴槽	鋳物ホーロー浴槽(高断熱浴槽)	1		
6	排水口カバー	ステンレス	1		
7	浴槽追炊き穴	あり	1		
8	エプロン	カラーステンレス(保温材あり)	1		
9	浴槽形状	くつろぎラウンジ浴槽(ベンチ付)	1	+50,000	+50,000
10	ヘルシージェット	なし	1		
11	浴槽ハンドグリップ	なし	1	-10,000	-10,000
12	ガス温水式床暖房	なし	1		
13	洗い場用水栓	棚付サーモ水栓(メタルホース)KF9152 水栓上部カウンター(ホワイト)	1		
14	洗い場用水栓	標準シャワーヘッド	1		
15	浴槽用水栓	浴槽側水栓なし	1		
16	カウンター	人大スクエアカウンター	1		
17	シャワーフック/スライドバー	シャワーフックスライドバー(手すりタイプ)	1	+5,200	+5,200
18	浴室パネル	ハイクラス(一面デザイン周辺パール調 周辺色:ベージュ)	1	+40,000	+40,000
19	浴室パネルタオル穴	タオル掛け穴なし	1		
20	天井	高光沢フラット天井	1		
21	換気機器	浴室暖房乾燥機(100V規格)	1	+41,000	+41,000
22	換気機器	ランドリーパイプホワイトタイプ(1本)	1		
23	換気機器開口	工場開口	1		
24	照明	ダウンライト照明(3灯)(白色)	1	-8,000	-8,000
25	天井照明開口	工場開口	1		
26	ミラー	横長クリアミラー	1	-1,500	-1,500
27	風呂フタ	断熱風呂フタ	1		
28	タオル掛け	クリアタイプ	1		
29	ハンドバー	ステン I型600タイプ	1	+8,000	+8,000
30	収納棚	クリアタイプ(2段)	1	-4,000	-4,000
31	どこでもラック	シャワーフック(ホワイト)	1	+2,100	+2,100

御名前 熊本-天草SR SB5

様

現場番号	A6827775	プラン番号	9404C-1912-0035T	作成日	2020/4/5
------	----------	-------	------------------	-----	----------

御見積明細 システムバス

NO	商品名	仕様	数量	単価	金額
32	どこでもラック	小物置きM(ホワイト)	1	+1,900	+1,900
33	循環金具セット	PLLX	1	+12,500	+12,500
34	給水給湯管	洗い場1水栓	1		
35	トラップカバー	なし	1		
システムバス合計			35		¥1,175,200

商品総合計	35	¥1,175,200
-------	----	------------

御見積明細の価格には消費税は含まれておりません。別途消費税が必要となります。

(参考) 別途 商品組付費


システムバス商品組付費

¥189,000 (税込 ¥207,900)


商品組付費は現場の状況により変動する事があります。又、給水・給湯・ガス・ダクト・電気等の接続工事は含まれておりません。

()内の価格は税込価格<税率10%>を表示しています。

パース

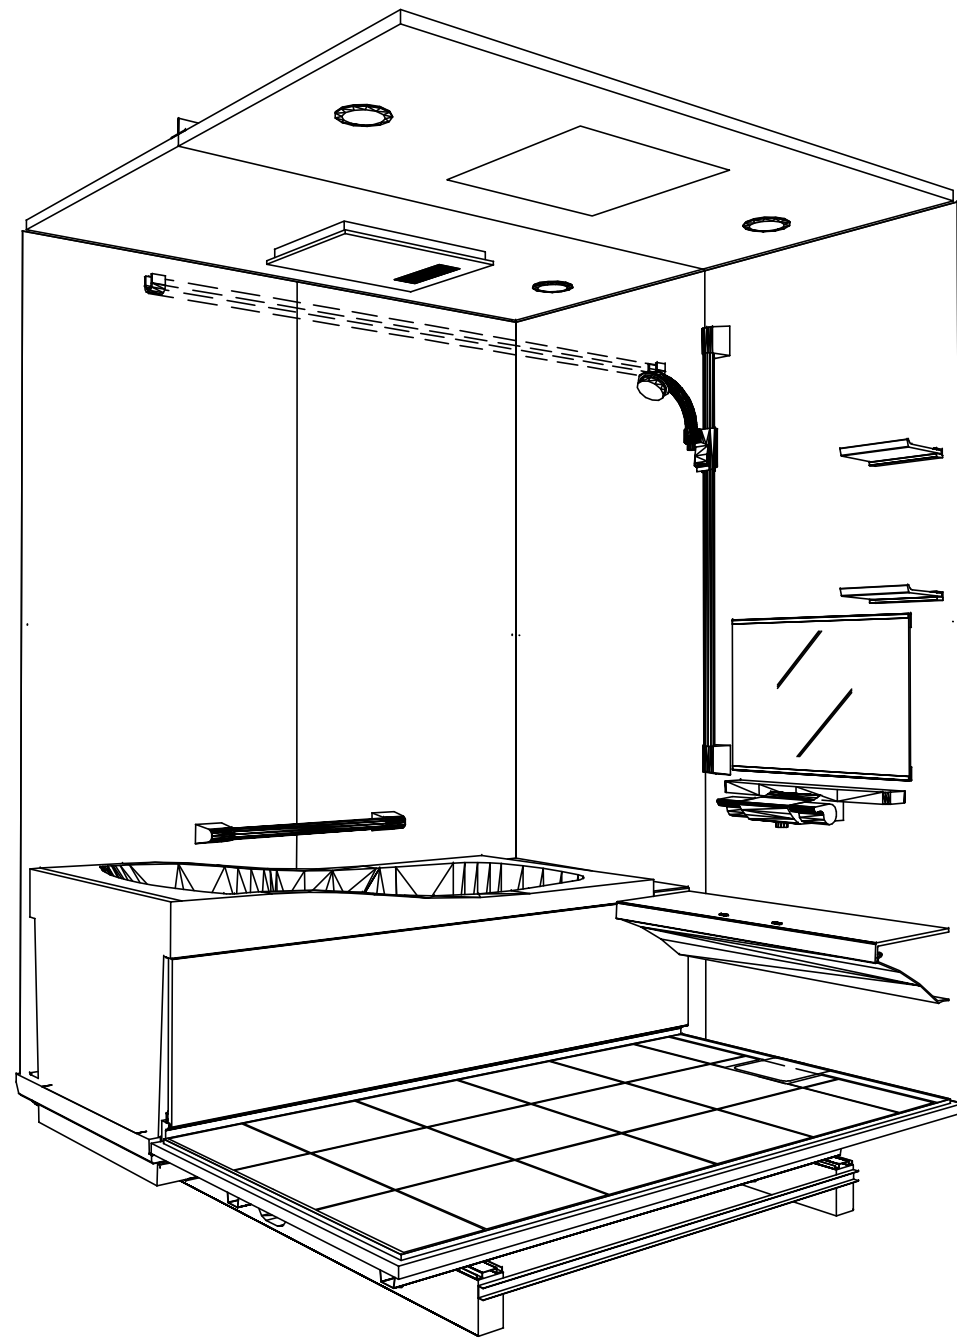

鳥瞰図

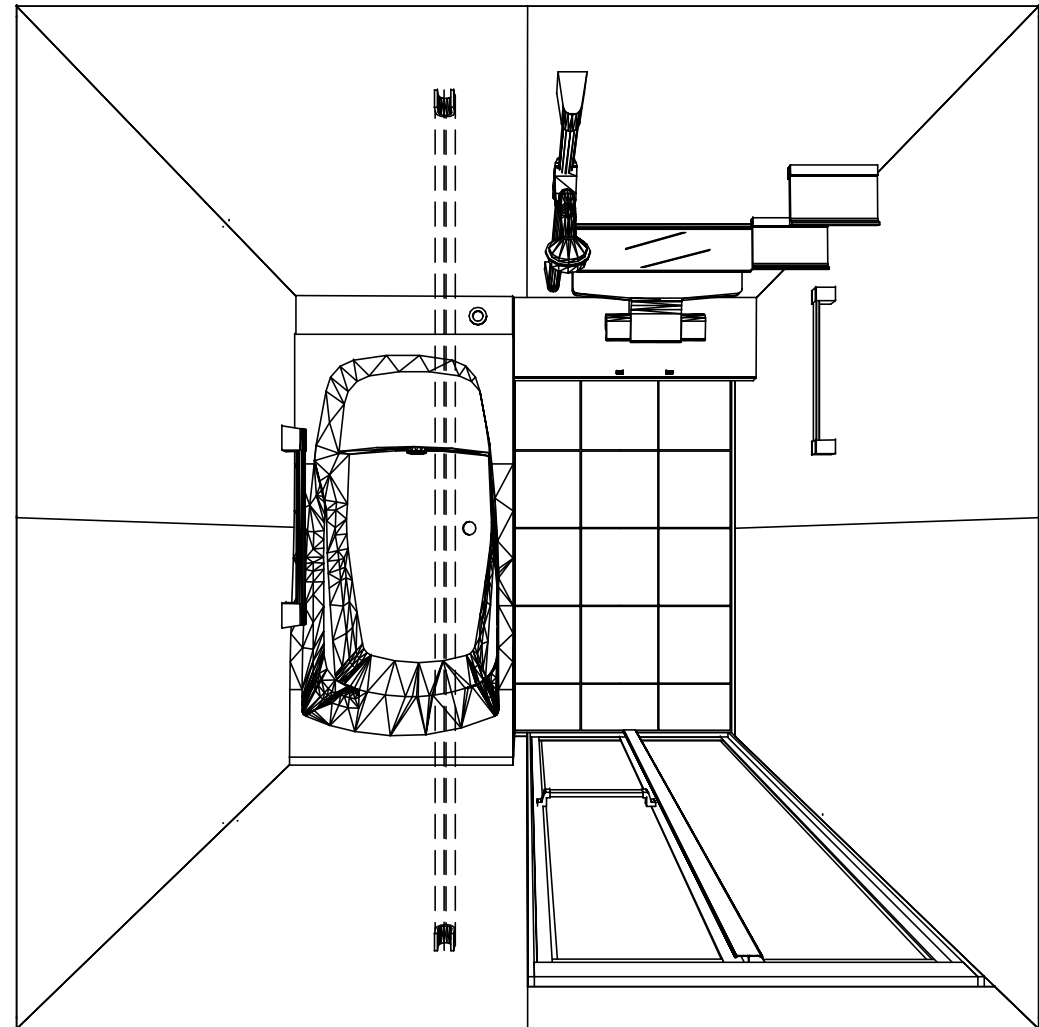

1616

鋳物ホーロー浴槽

高光沢フラット天井

電気式浴室暖房乾燥機、100Vタイプ(常時換気対応)

このレイアウトプランは参考図面ですので価格・仕様・設置・納期等の詳細については注文依頼先、設置業者の方に必ず確認して頂きますようお願い致します。

Takara standard
タカラストانダード株式会社

現場名称： 熊本-天草SR SB5様邸

現場番号： A6827775

天草営業所

PREDECENCIA プレデンスシア

プラン番号： 9404C-1912-0035T


担当営業：

姿図




作成日： 2020年4月5日

担当アドバイザー：

縮尺：A3サイズ等倍

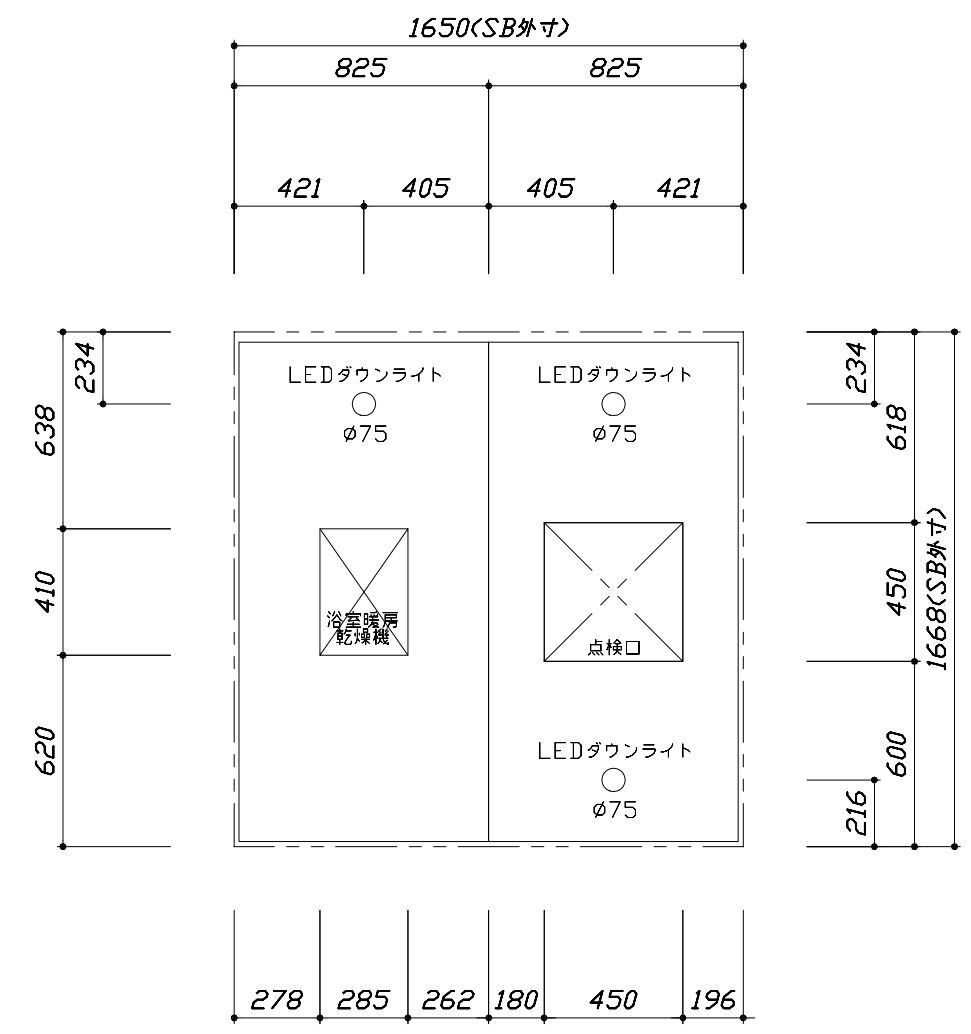

<天井伏図>

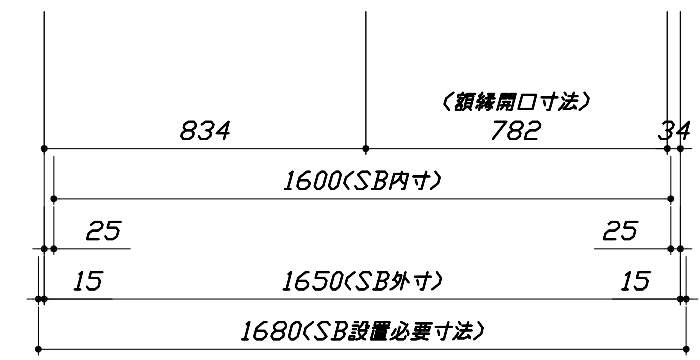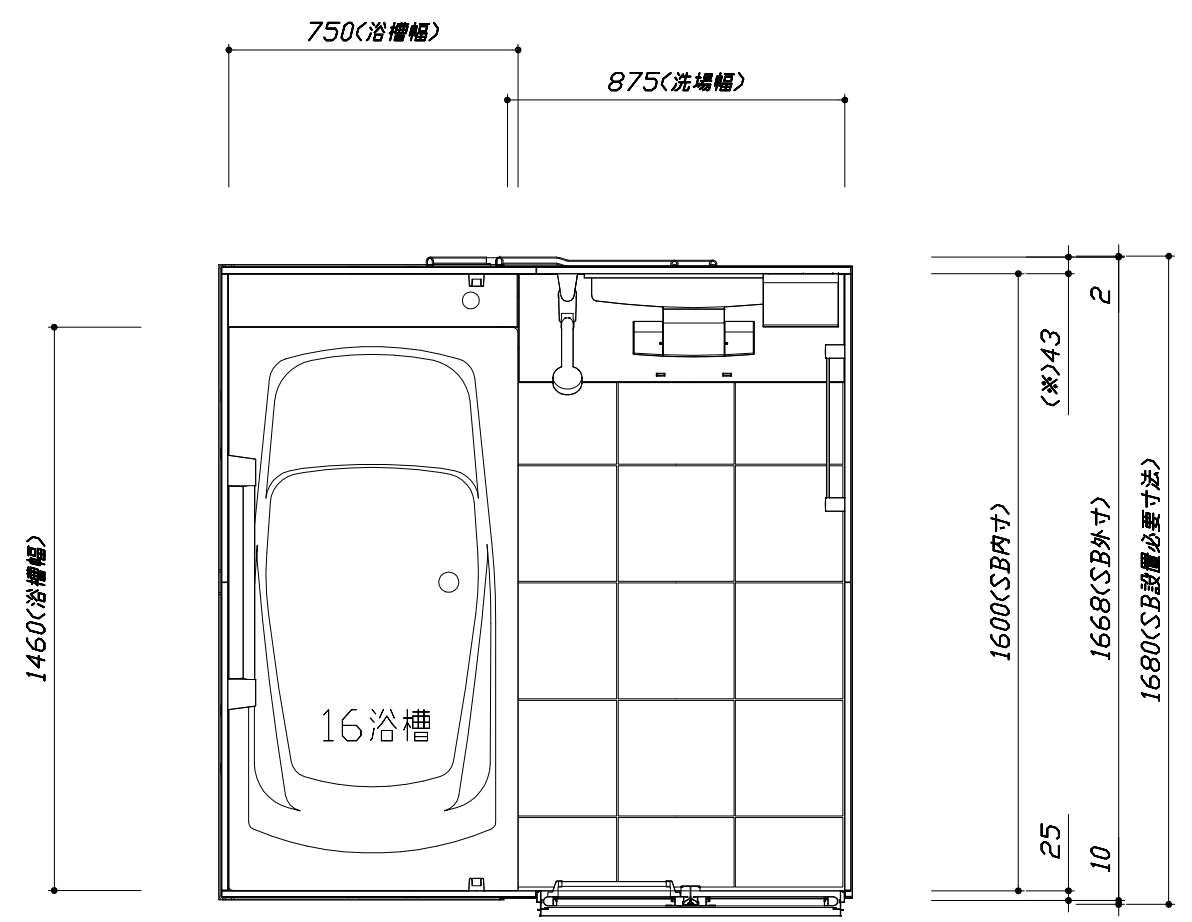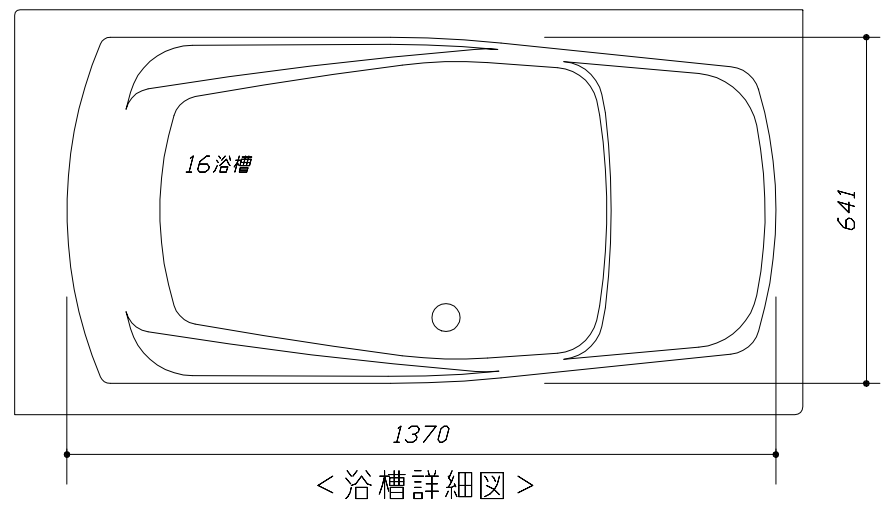

<平面図>

Takara standard
 タカラスタンダード株式会社




現場名称： 熊本-天草SR SB5様邸
 現場番号： A6827775
 天草営業所

PREDECENCIA プレデンスシア
 プラン番号： 9404C-1912-0035T
 担当営業：

施工図1 縮尺： 1:25,20
 作成日： 2020年4月5日
 担当アドバイザー：

このレイアウトプランは参考図面ですので価格・仕様・設置・納期等の詳細については注文依頼先、設置業者の方に必ず確認して頂きますようお願い致します。



- ・土間は架台底面より多少のクリア寸法を考慮して仕上げてください。
- ・ドアアングル下端とSBFLの段差は8mmになります。
- ・ハンドバー設置位置は参考です。設置の際は位置を十分に打ち合わせ願います。
- ・天井の寸法はご確認をお願いします。
- ・外寸は突出部を含みます。
- ・奥行・浴槽形状により防水パンの材質・形状が変わります。納まりにご注意下さい。

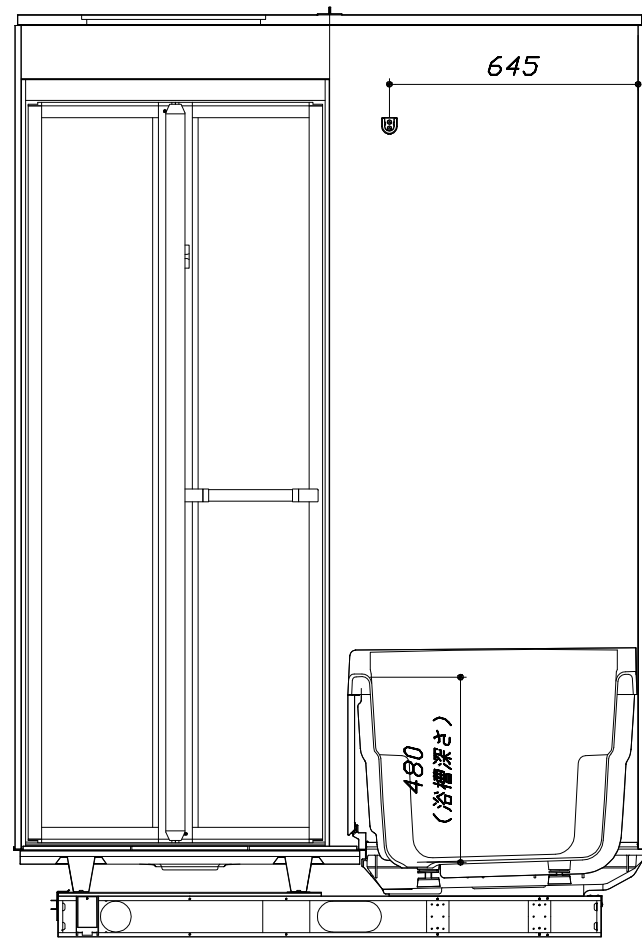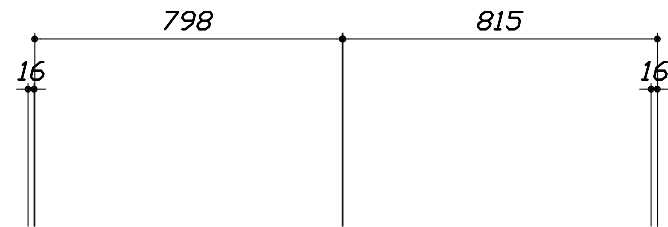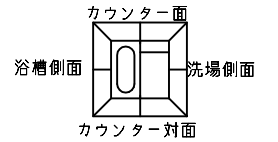

265

■土間コン仕上げ寸法
ドアアングル下端より
265mm下がり
(クリア寸法含む)

<カウンター対面図>

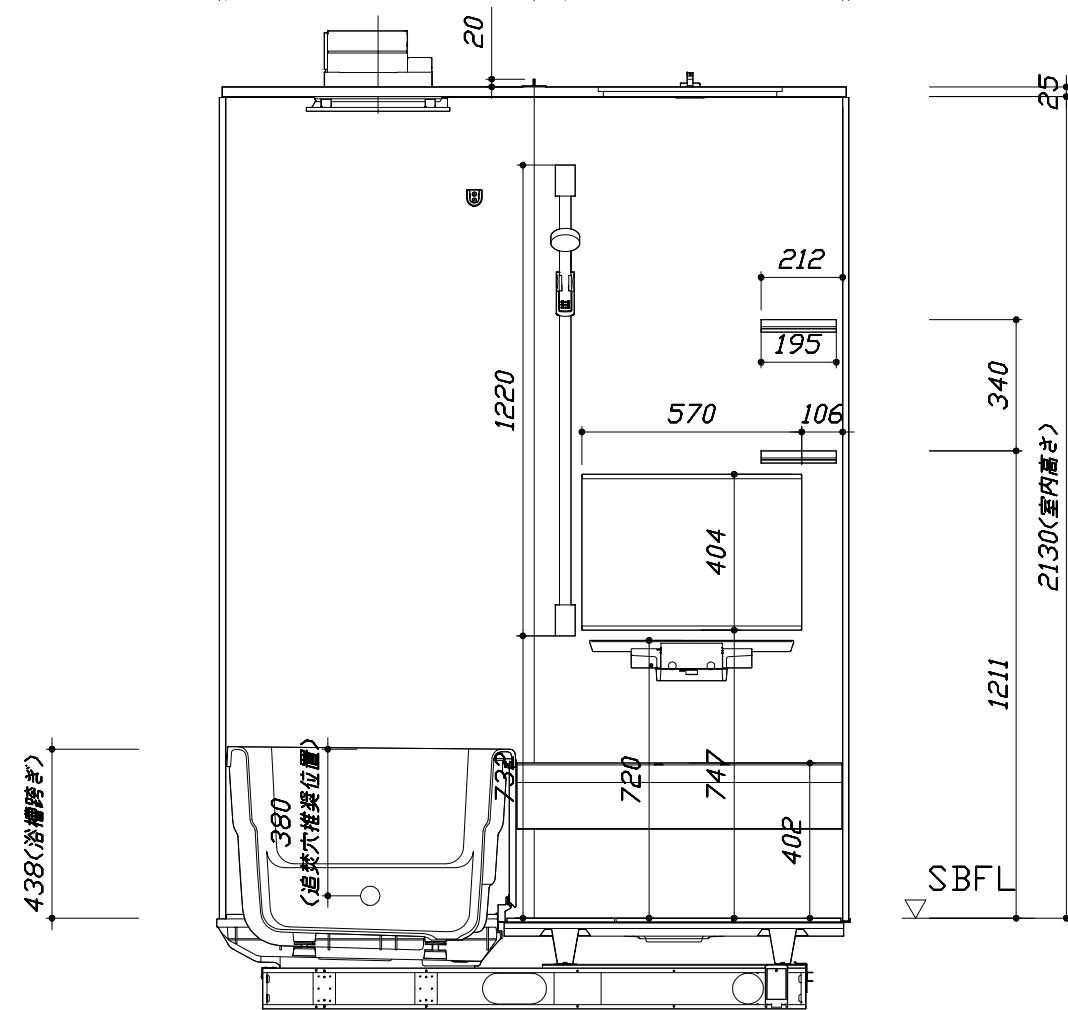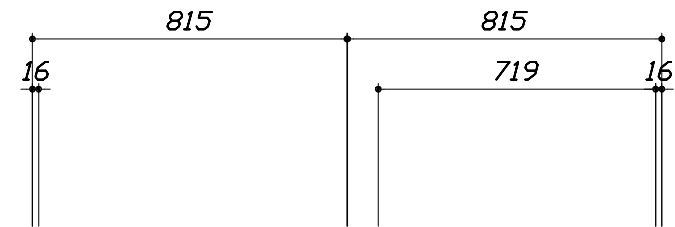

438<浴槽跨ぎ>

25
340
1211
2130<室内高さ>
SBFL

<カウンター面図>

Takara standard
タカスタンダード株式会社



現場名称： 熊本-天草SR SB5様邸
現場番号： A6827775
天草営業所

PREDECENCIA プレデンスシア
プラン番号： 9404C-1912-0035T
担当営業：

施工図2
縮尺： 1:20
作成日： 2020年4月5日
担当アドバイザー：


このレイアウトプランは参考図面ですので価格・仕様・設置・納期等の詳細については注文依頼先、設置業者の方に必ず確認して頂きますようお願い致します。

- ・土間は架台底面より多少のクリア寸法を考慮して仕上げてください。
- ・ドアアングル下端とSBFLの段差は8mmになります。
- ・ハンドバー設置位置は参考です。設置の際は位置を十分に打ち合わせ願います。
- ・天井の寸法をご確認をお願いします。
- ・外寸は突出部を含みます。
- ・奥行・浴槽形状により防水パンの材質・形状が変わります。納まりにご注意下さい。

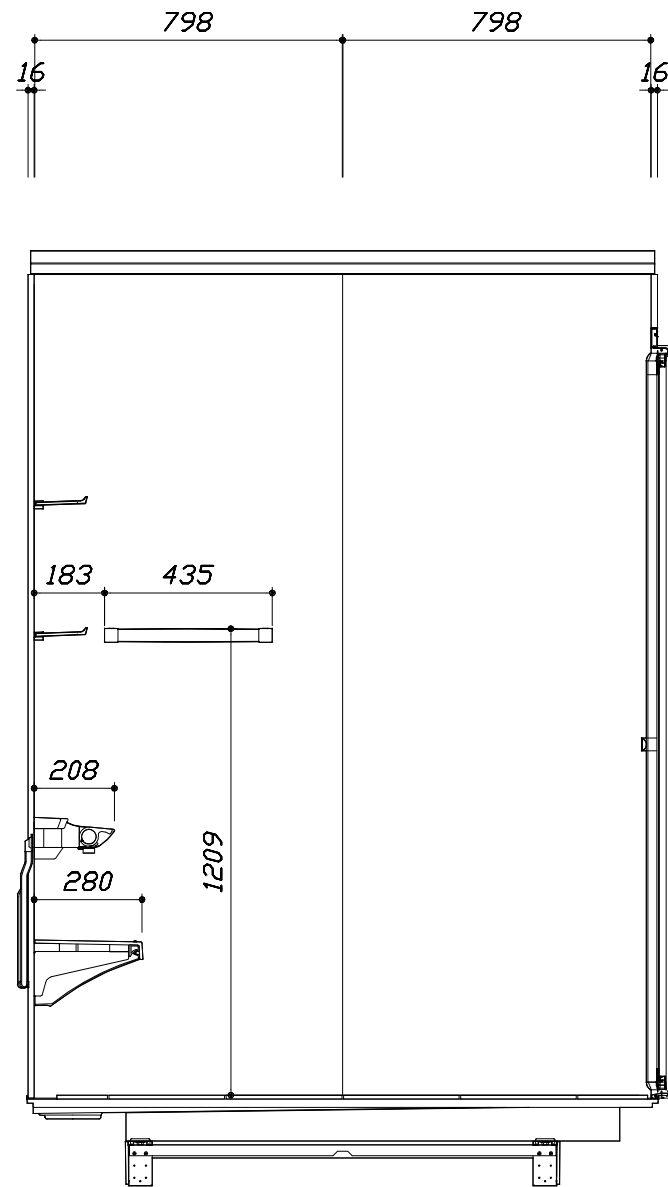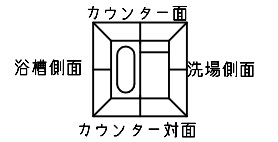

< 洗場側面図 >

■土間コン仕上げ寸法
ドアアングル下端より
265mm下がり
(クリア寸法含む)

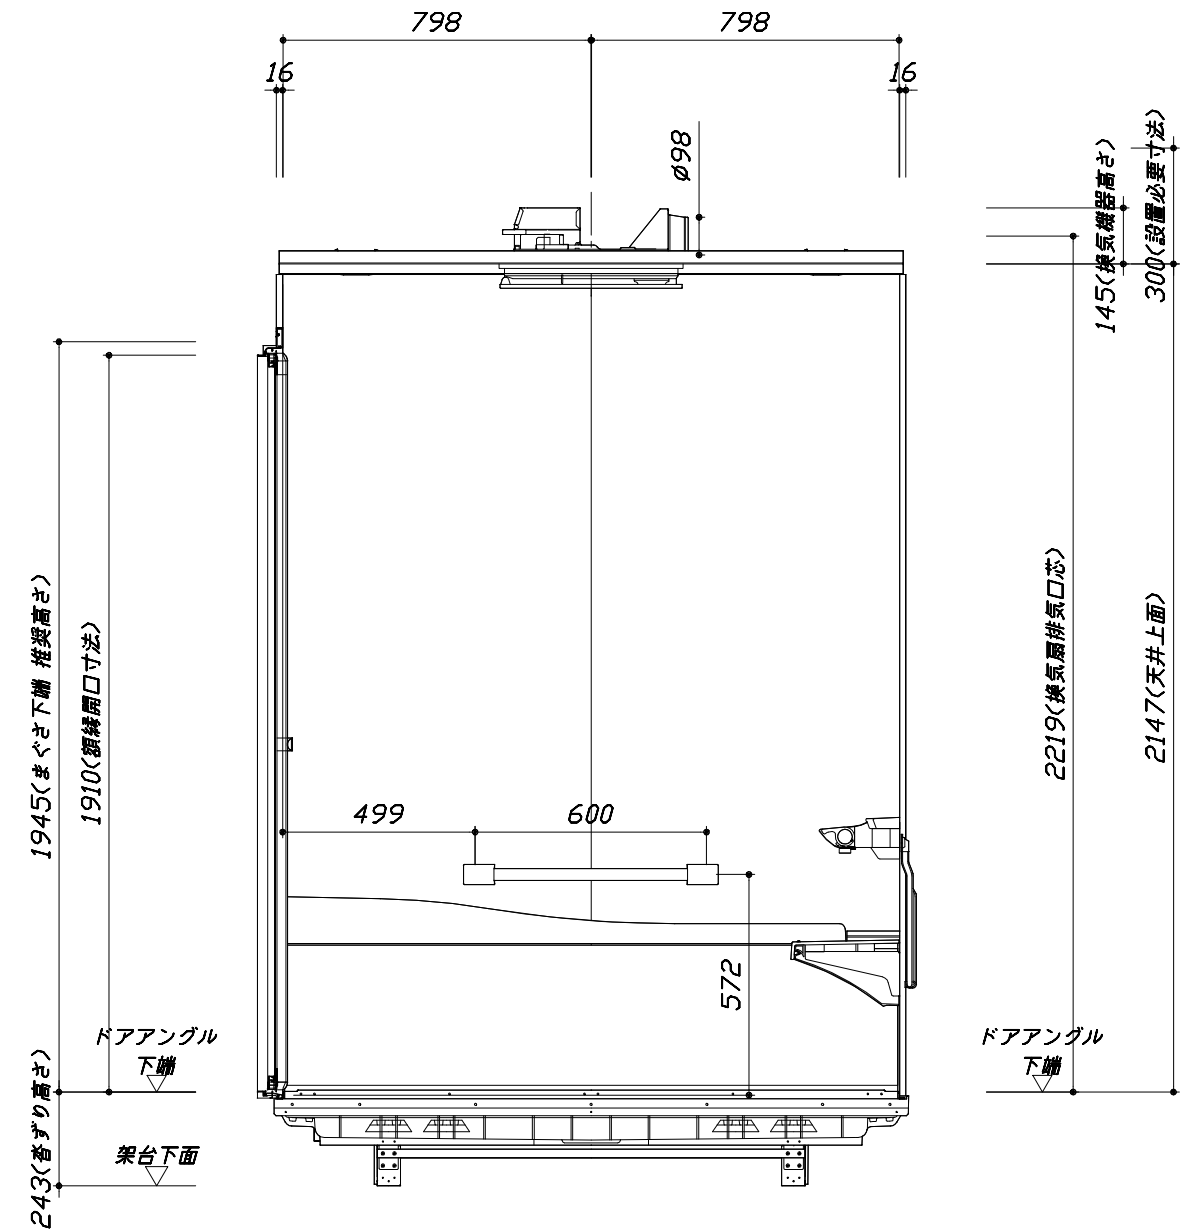

< 浴槽側面図 >

Takara standard
タカラストANDARD株式会社

現場名称： 熊本-天草SR SB5様邸
現場番号： A6827775
天草営業所

PREDECENCIA プレデンスシア
プラン番号： 9404C-1912-0035T
担当営業：

施工図3 縮尺： 1:20
作成日： 2020年4月5日
担当アドバイザー：

本体仕様表

浴室サイズ	1616サイズ(室内容量5.5立方メートル)
ドア勝手	AR勝手
架台	一体架台(戸建用)：亜鉛メッキ鋼板
洗場パン	キープクリーンフロア：ステンレス/300角磁器タイル貼 保温材内蔵
浴槽材質	鋳物ホーロー 裏面保温材・高断熱仕様(発泡ウレタン)
浴槽形状	くつろぎラウンジ浴槽(ベンチ付)(270リットル) 追い焚き穴：あり
浴槽パン	ガラス強化繊維樹脂(FRP)
浴槽エプロン	ステンレス(カラーコーティング) 裏面保温材(発泡ポリエチレン)
カウンター	スクエアカウンター：アクリル人造大理石 カウンター下カバー：ABS樹脂
浴室パネル	パネル高さKタイプ：鋼板硬質ホーロー 裏面保温材 タオル掛け穴：なし
天井	高光沢フラット天井：高光沢パドイック [®] 裨(内部発泡樹脂) 換気機器開口：あり 天井照明開口：あり
ドア	キープクリーンドア：19高さ折戸(アルミ框/樹脂ガラス)
窓1	—
窓2	—
窓枠1	—
窓枠2	—
排水トラップ	洗い場：ABS樹脂、 浴槽：ASA樹脂 封水50mm
雑排水配管	硬質塩ビパイプ VU50
製品重量	410kg

アクセサリ仕様表


ミラー	横長クリアミラー くもり止め加工
収納棚	クリアタイプ：アクリル樹脂製(2段)
タオル掛け	クリアタイプ：アクリル樹脂製
洗場側水栓	サモシャワー付(メタルホース仕様・KF9152L/R)
浴槽側水栓	—
兼用水栓	—
スライドバー	シャワーフックスライドバー(手すりタイプ) シルバー
照明	LEDダウンライト(LED 15W白色)(3灯)
換気機器	電気式浴室暖房乾燥機(100V・最大消費電力1250W)(ダ [®] 外径φ98)(常時換気対応品)
フロタ	保温風呂フタ(PP、発泡PS/発泡ウレタン：2枚)
給水給湯管	銅管(10A)
循環金具	循環金具セットPLLX：ホース先端部G1/2袋ナット仕様
ハンドバー①	—
ハンドバー②	—
ハンドバー③	—
ハンドバー④	ステンレスタイプ I型600タイプ
ハンドバー⑤	—
ハンドバー⑥	—
ハンドバー⑦	—

本体カラー

浴槽	WP：プレシヤスホワイト
カウンター	WP：プレシヤスホワイト
パ [®] 裨(カウンター面)	YS：ウォルナットホワイト
パ [®] 裨(周辺・3面)	VD：パールベージュ
水栓上部カウンター	W：ホワイト
浴槽エプロン	W：ホワイト
洗場	HW：カームホワイト
ドア	W：ホワイト
収納棚	クリアタイプ
タオル掛け	クリアタイプ
ランドリーセット	ホワイト


■ 排水配管工事注意事項

- 雑排水配管は戸建架台の場合はVU50以上、低床架台の場合はVP50の配管を使用してください。
- 2重トラップにしないでください。
- 配管途中で配管径を狭めないでください。
- 排水勾配は1/100~1/50設けてください。
- 排水管（横引き管・エルボ）は打設する土間コンクリートの上に露出しない高さにて配管してください。
- 立ち上げた排水管まわりの土間コンクリートはマス状にしてください。

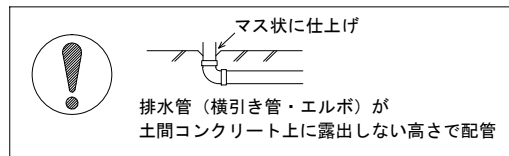



■ 給水給湯管工事注意事項

- 給水給湯管の立上げは排水管と重ならないようにしてください。
- 給水給湯管は基礎に沿わせて配管してください。
- 給水給湯管の止水プラグ（テストプラグ）の径を27mm以下にしてください。

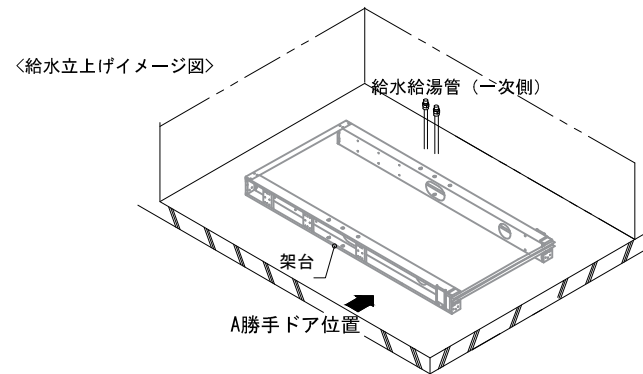




■ 土間コンクリート仕上げ寸法

ドアアングル下端より265mm下がりで打設してください。

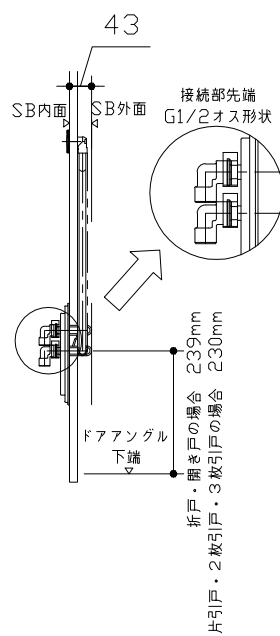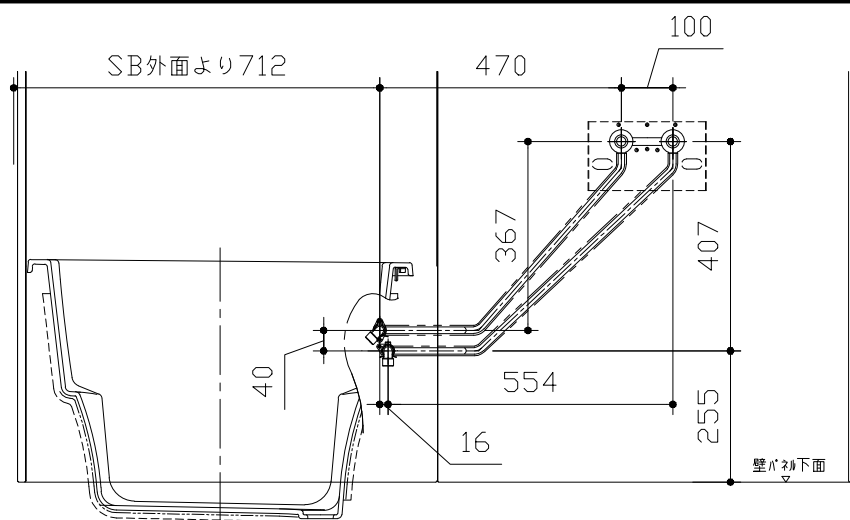

■ 設備記号

記号	記号の意味
☒	給水位置
●	給湯位置

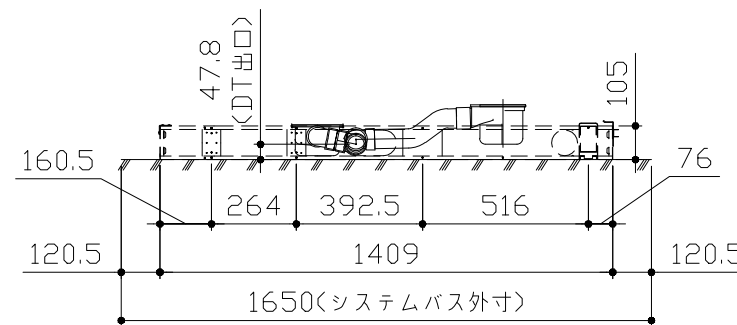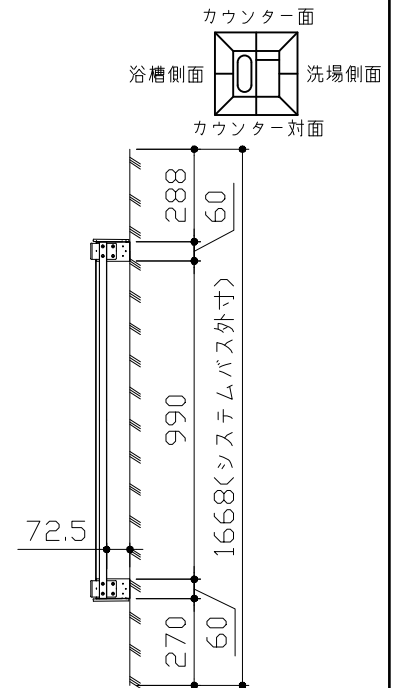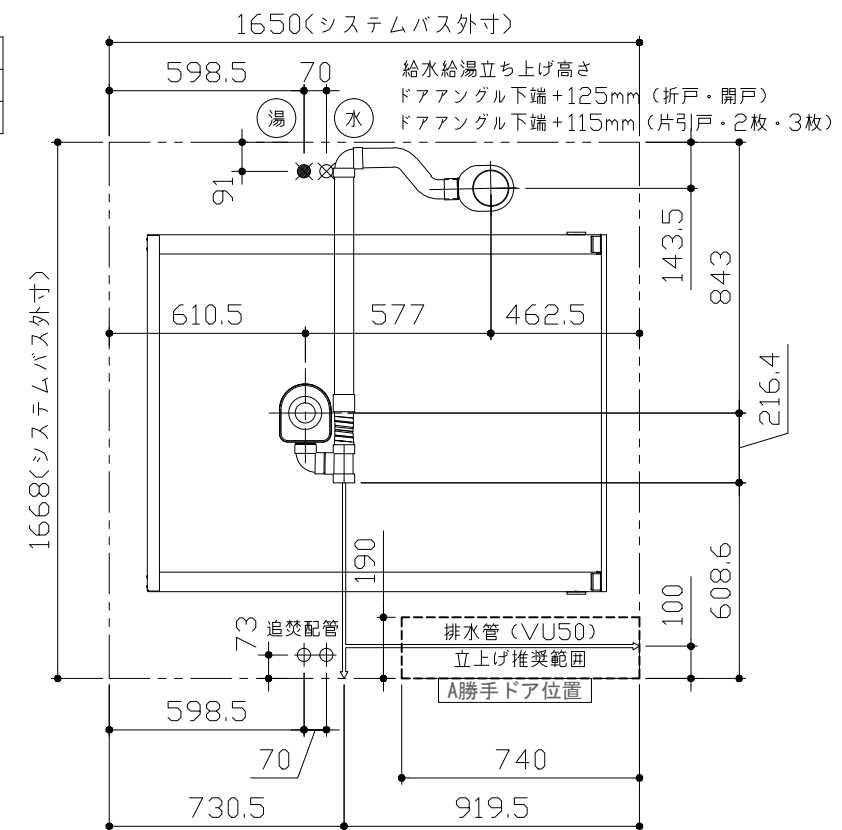

〈架台排水配管・給排水立上げ位置図〉

〈給水給湯管取合詳細図〉





■必ずご確認ください

(1) 図面の見方

- ・SB外寸よりも内側に存在する空間を表示しています。
- ・マス表示：□=20mm角


(2) 留意事項

- ・水栓側面の下部には給水・給湯、追焚配管を立上げるので注意してください。
- ・水栓・浴室暖房乾燥機の仕様によりカウンター面の壁パネル裏に外寸より部材が突出する場合があります。
- ・ドア部はSB外寸より突出します。
詳しくはドア取合詳細図をご確認ください。

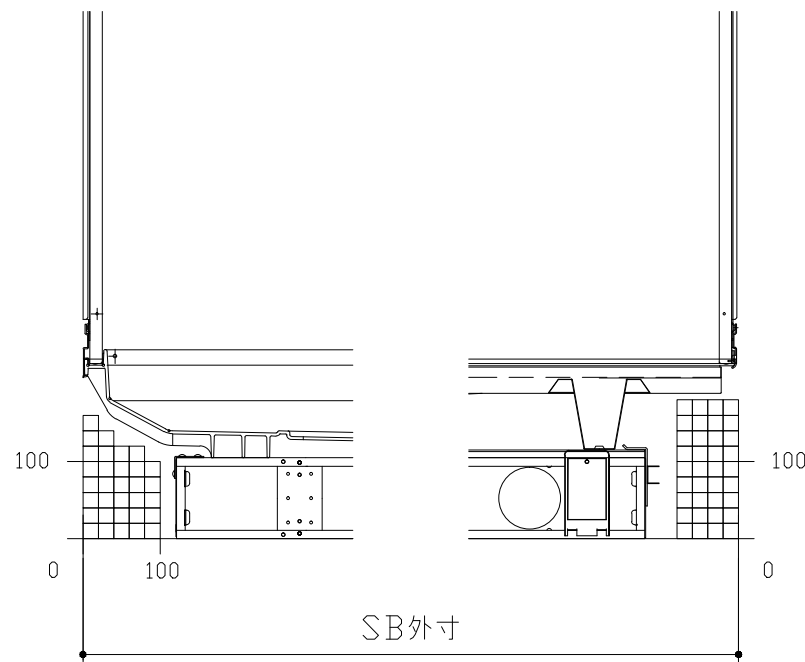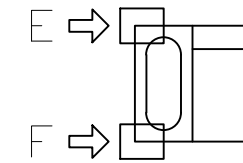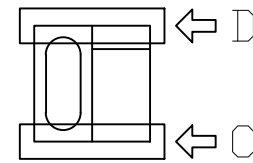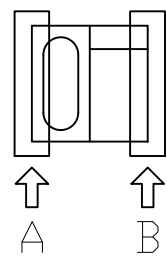


A矢視

B矢視

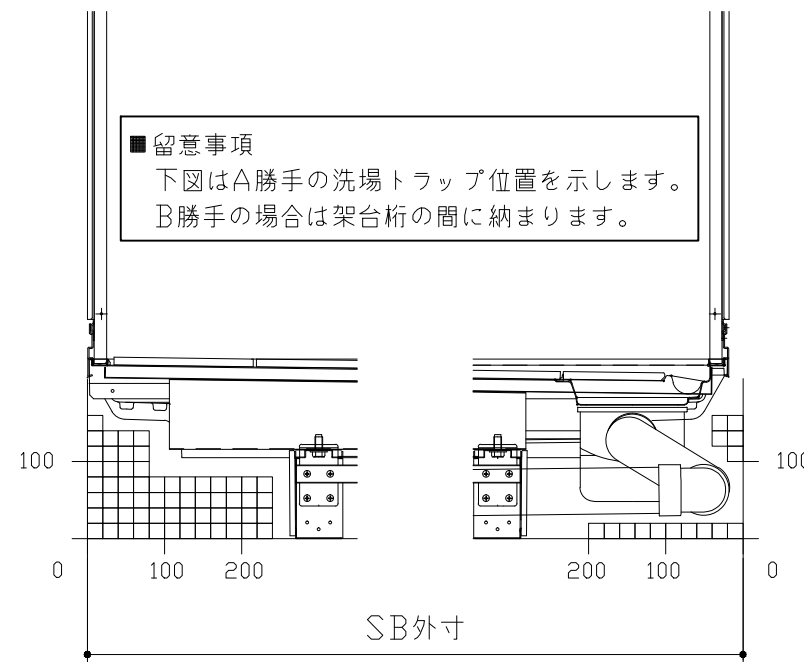

C矢視

D矢視

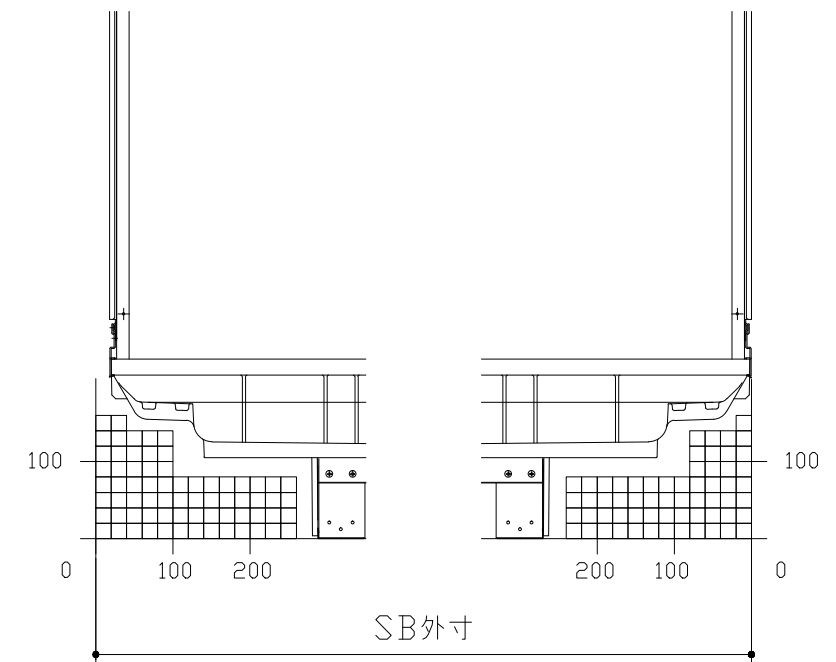


E矢視

F矢視

キープクリーンドア：折戸ホワイト（AWTオレド[®]8）



有効開口寸法682.5mm

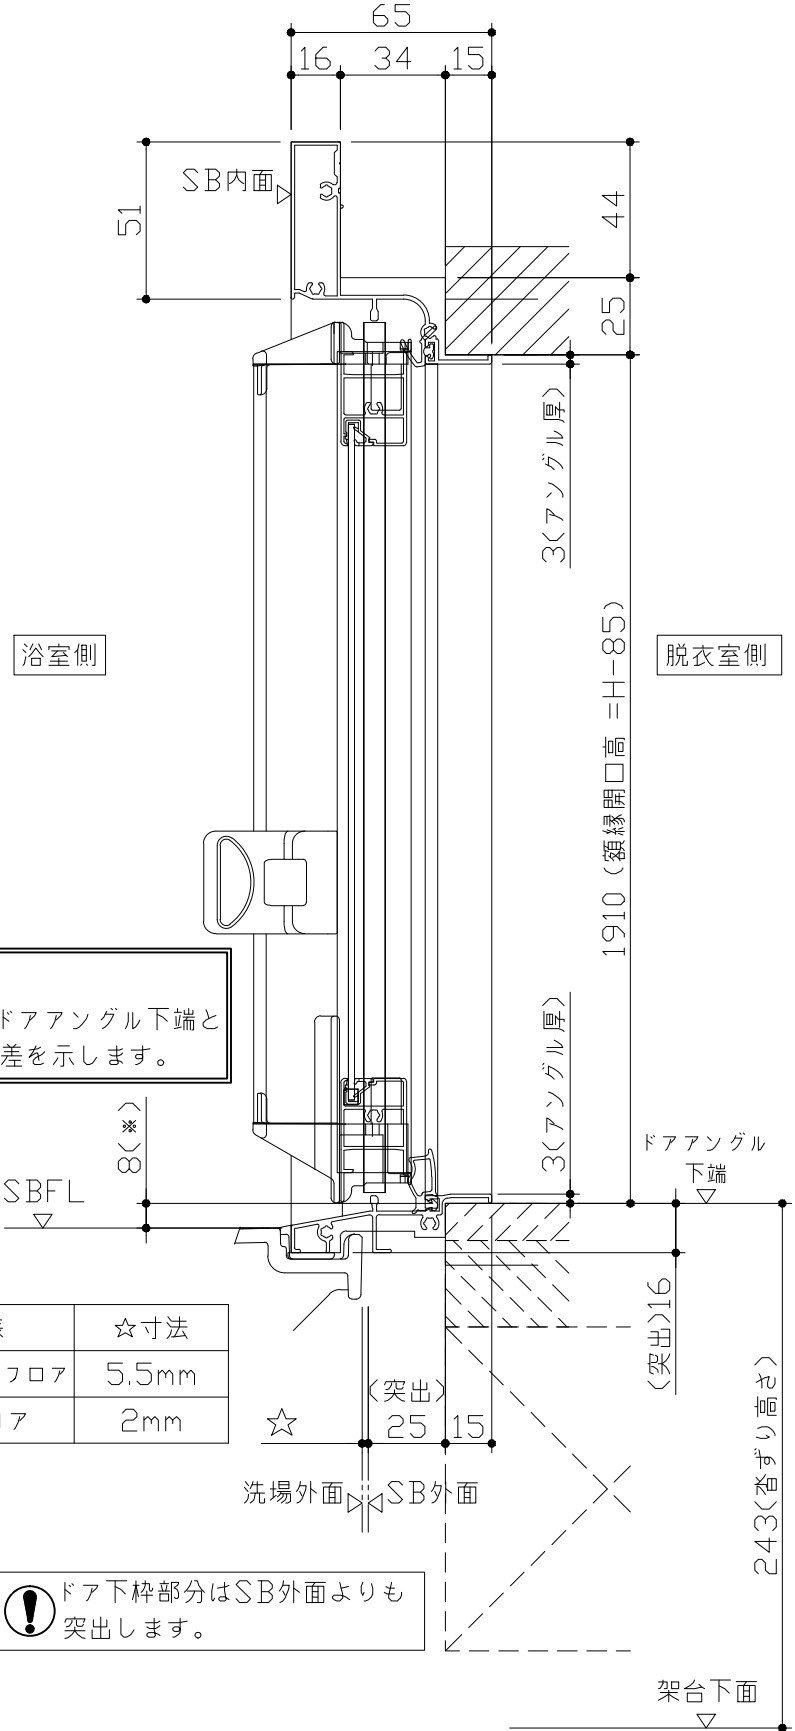

■留意事項
*印寸法はドアアングル下端とSBFLの段差を示します。


ドア仕様	☆寸法
キープクリーンフロア	5.5mm
FRPフロア	2mm


⚠ ドア下枠部分はSB外面よりも突出します。

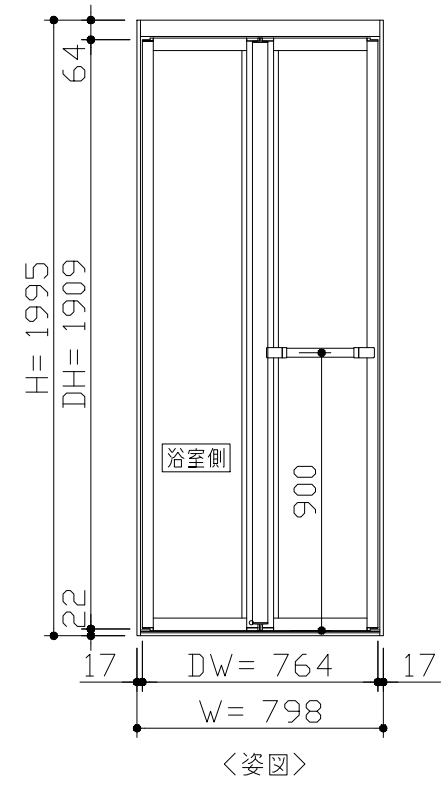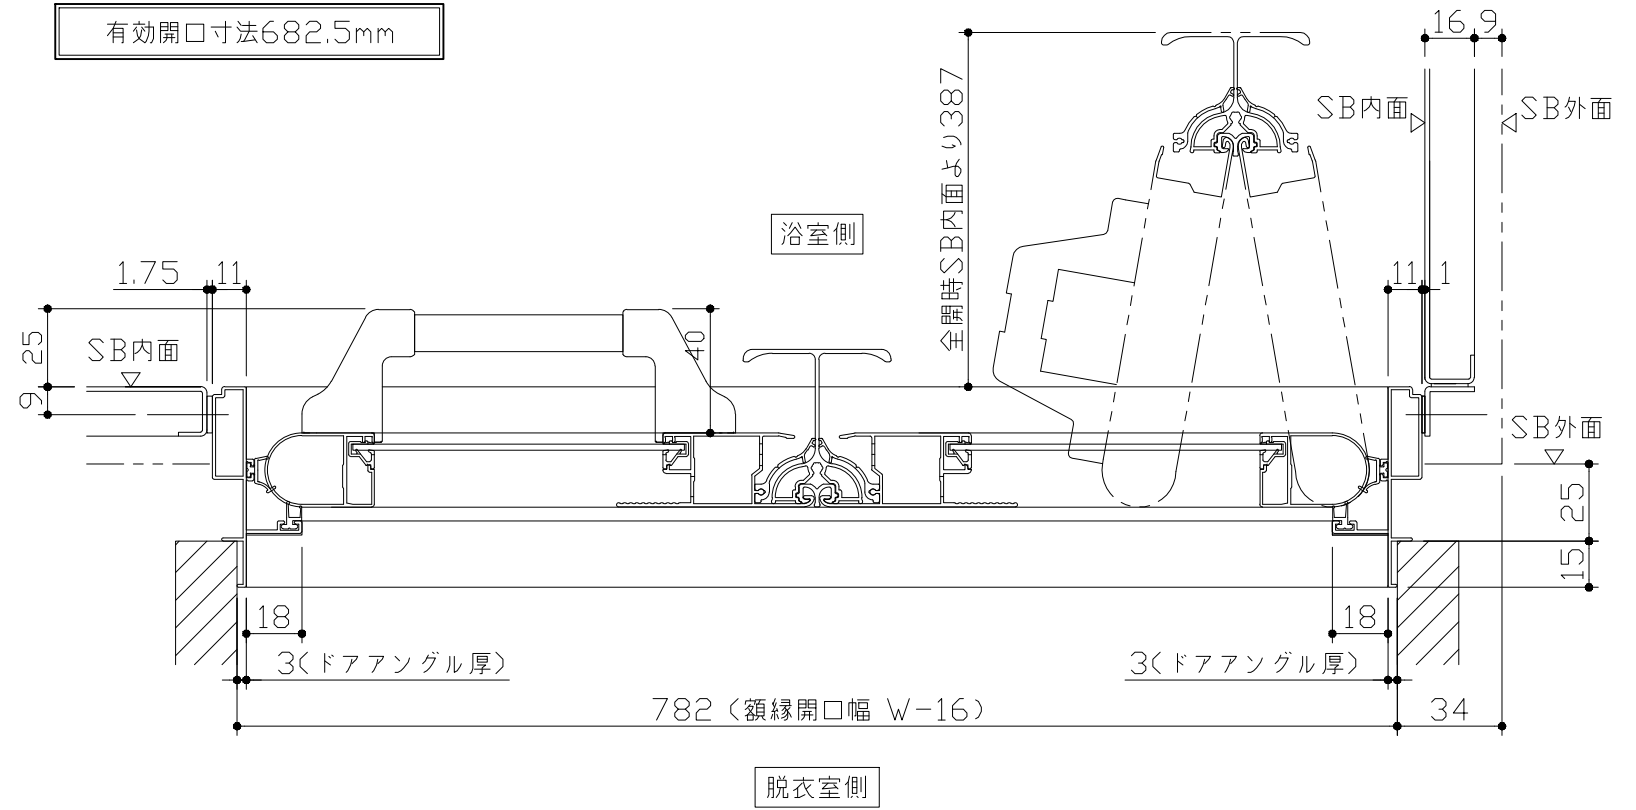

■ ドア横の管柱、間柱について
・ ドアが管柱、間柱にあたらぬよう十分に考慮してください。
・ 躯体～ドアの寸法は浴室サイズやドア位置変更の有無、躯体状況によって異なる場合があります。

<参考寸法図>

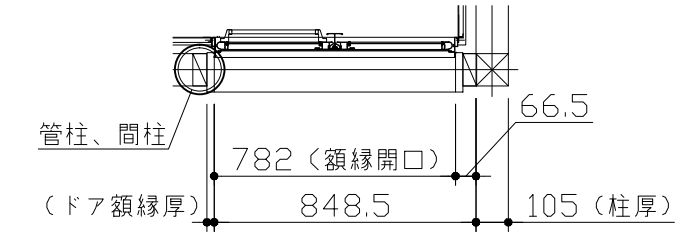

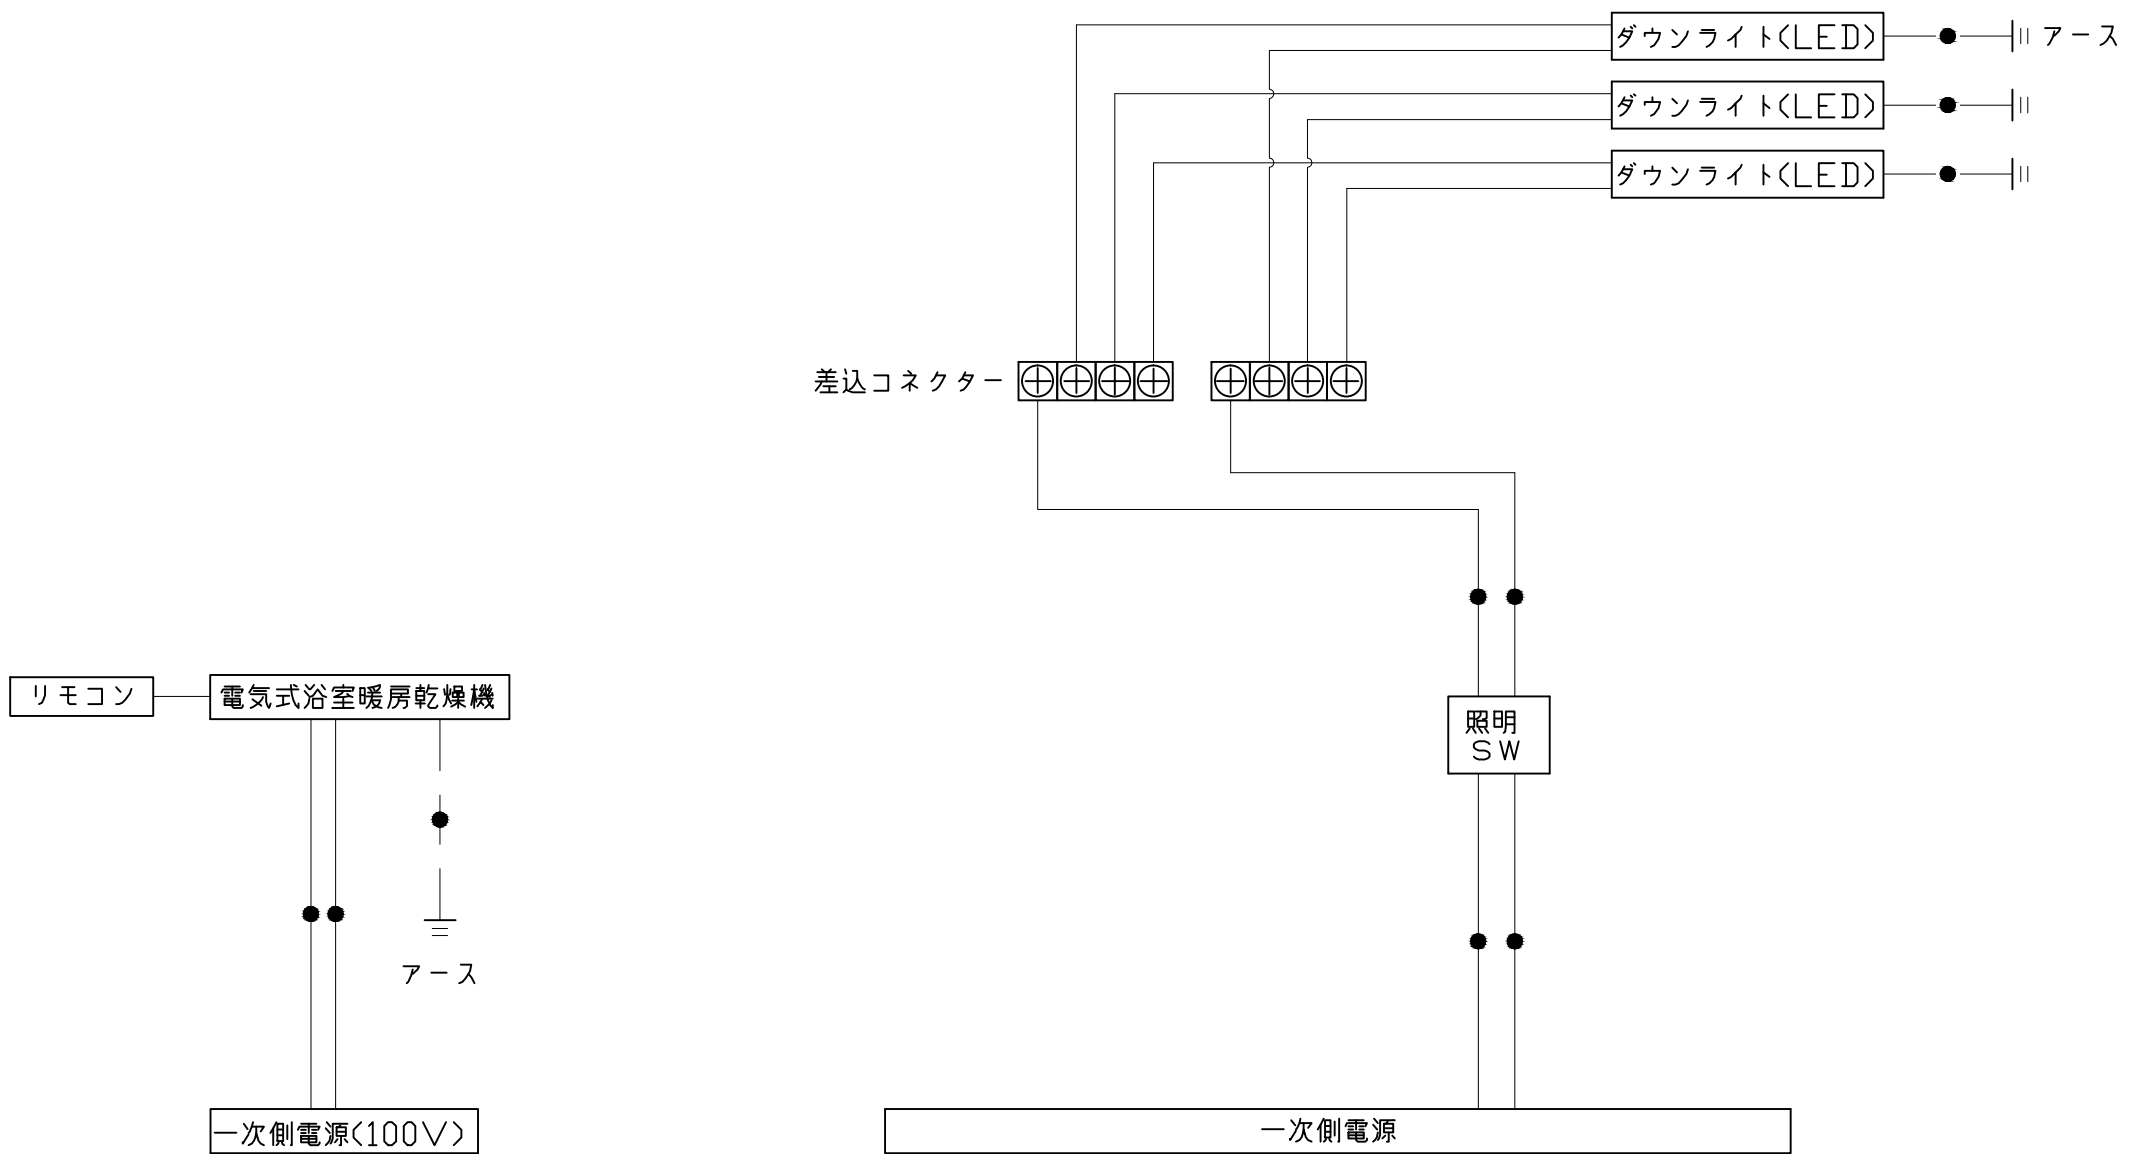


*浴室暖房機の一次電源には専用のブレーカーを設けてください。

一次側電源から差し込みコネクタ及び電源ボックスまでの工事(●部)については、電気設備に関する技術基準及び内線規定に基づき、指定工事業者(電気工事士)による施工が必要です。

浴槽	洗い場用水栓	照明
<p>浴槽の寸法図。トップビュー、側面ビュー、および詳細ビューを示しています。トップビューの寸法は1460mm (全幅) x 750mm (全深) x 180mm (奥行き)です。側面ビューの寸法は502mm (全高) x 115mm (天井厚み) x 45mm (縁高)です。詳細ビューの寸法は438mm (幅) x 480mm (奥行き)です。また、(ｼﾌﾄ 噴出口)と(ｼﾌﾄ 吸水口)の位置も示されています。</p>	<p>洗い場用水栓の寸法図。側面ビューの寸法は530mm (全長) x 108mm (高さ) x 313mm (取付幅)です。詳細ビューの寸法は209mm (全長) x 142mm (取付幅) x 66mm (高さ)です。また、P1/2とM22x2の接続部も示されています。</p>	<p>ダウンライト LED 5W (1灯あたり)</p> <p>照明の寸法図。トップビューの寸法はφ75 (天井開口) x φ85 (本体径) x 3mm (厚み)です。側面ビューの寸法は180mm (全長) x 25mm (高さ)です。</p>
換気機器	シャワーフックスライドバー	ミラー
<p>リモコンコード長さ：5m 外形：縦120mm×横116mm</p> <p>換気機器の寸法図。トップビューの寸法は280mm (本体寸法) x 372mm (グリル) x φ100 (接続径)です。側面ビューの寸法は145mm (本体寸法) x 472mm (グリル) x 72mm (排気高) x 38mm (天井厚み)です。</p>	<p>材質 パイプ部：ステンレス 台座部：ABS、POM等 フック部：ABS等</p> <p>シャワーフックスライドバーの寸法図。側面ビューの寸法は1220mm (全長) x 80mm (幅) x 52mm (フック高) x 46mm (フック径) x 72mm (取付高) x 30mm (ネジ取付ピッチ) x 30mm (台座高)です。詳細ビューの寸法は115mm (全長) x 72mm (取付高)です。</p>	<p>枠：SUS304 t0.8 ミラー：表面防曇コートあり (横長クリアミラー) 表面防曇コートなし (横長ミラー)</p> <p>ミラーの寸法図。トップビューの寸法は570mm (鏡本体) x 400mm (鏡本体) x 9.5mm (取付高) x 25.5mm (取付高) x 5mm (鏡厚)です。側面ビューの寸法は11mm (鏡厚) x 5mm (鏡厚)です。</p>


収納棚

本体：PMMA

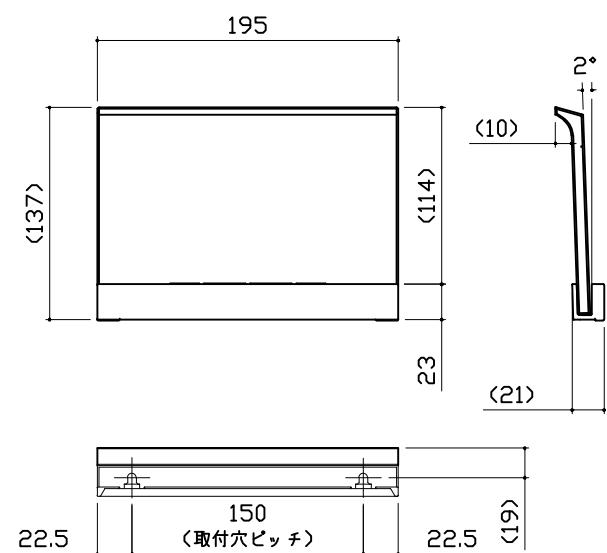


タオル掛け


本体：PMMA
ブラケット：ABS (クロムメッキ仕上げ)

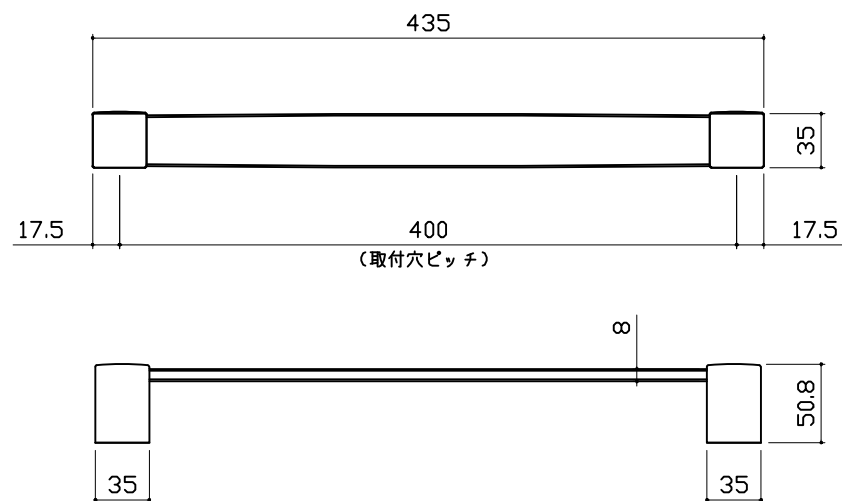


ハンドバー支持部取合詳細図

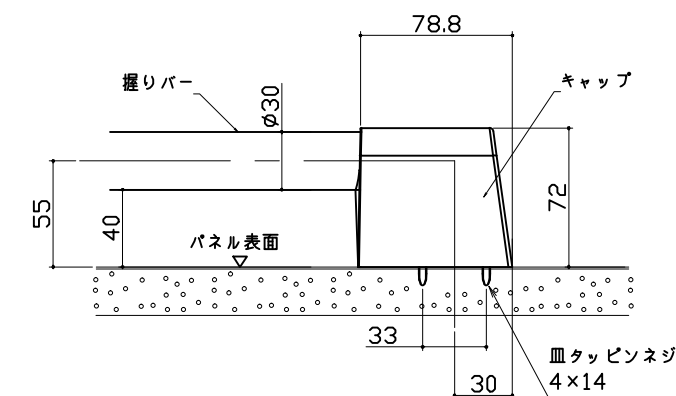


循環金具・フロアダプタ関連

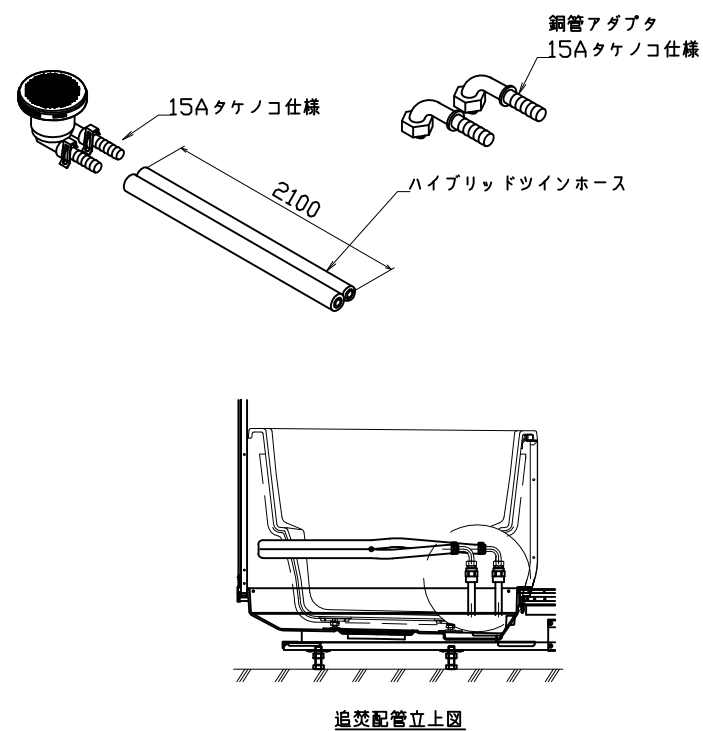

風呂蓋 7077MDH-16XST

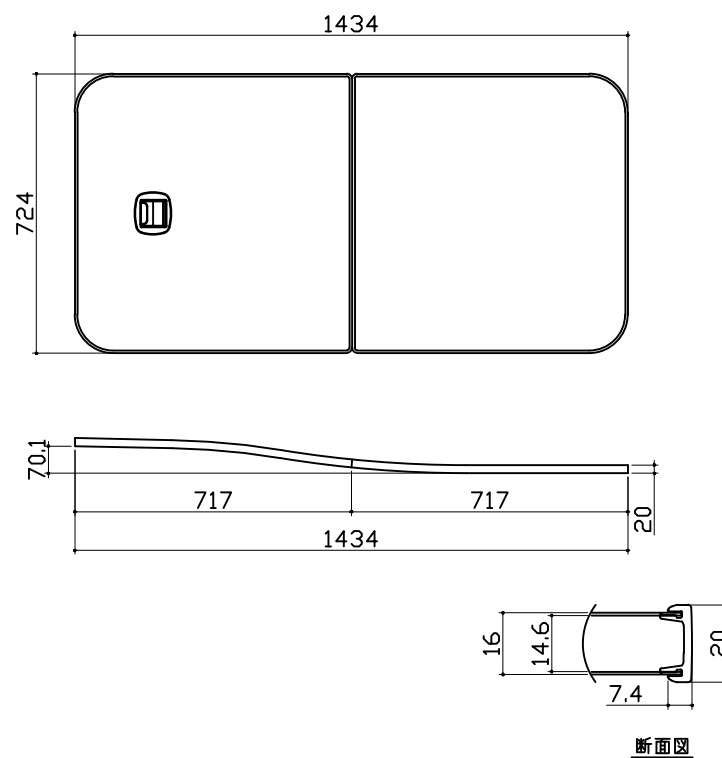

洗い場側排水トラップ

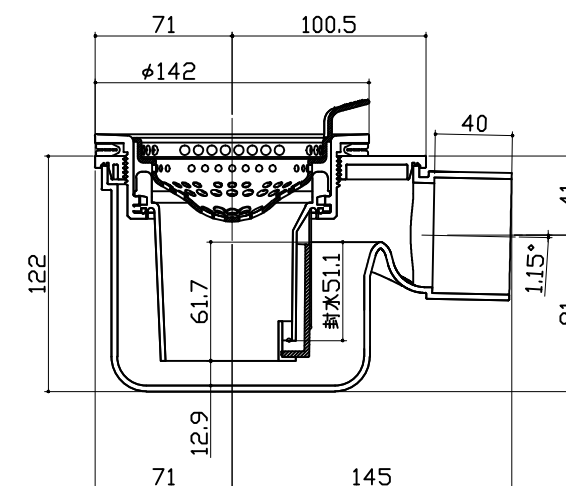

浴槽側排水トラップ

