

システムバス 御見積書

御名前 熊本天草SR SB8 様

業者 様

商品名 GRANSPA グランspa

商品
御見積金額 ¥505,700 (税込 ¥556,270)

()内の価格は税込価格<税率10%>を表示しています。

《参考》別途 商品組付費 ¥107,000 (税込 ¥117,700)
《参考》別途 現場配送費 ¥8,000 (税込 ¥8,800)

※ 商品御見積金額には商品組付費は含まれておりません。
※ 商品組付費には搬入・商品組付等の費用を含んでいます。
※ 商品組付費は現場の状況により変動する事があります。
又、給水・給湯・ガス・ダクト・電気等の接続工事は含まれておりません。

◆ 御見積仕様 ★ 御見積のカラー表示は参考です。最終発注時には必ず御確認下さい。

《システムバス》

ユニットサイズ	1616(AL勝手)
洗い場仕様	ガラス繊維強化樹脂<FRP>
洗い場カラー	ホワイトグレー
浴槽材質	FRP
浴槽カラー	ホワイト
浴槽形状	ラウンド浴槽(ベンチ付)
カウンター材質	樹脂
カウンター/下カバーカラー	ベージュ / ー
浴槽前カウンターカラー	ー
エプロン材質/カラー	樹脂 / ホワイト
浴室パネル材質	高品位ホーロー
パネルカラー(正面)	ウォルナットグレージュ
パネルカラー(周辺)	ホワイト
ガス種 / 周波数	未定 / 60Hz

◆ 御確認事項

作成日 2025年7月27日
プラン番号 9404C-2507-0079T
現場番号 C3037306

タカラスタANDARD株式会社
◆天草営業所
熊本県天草市志柿町4200-5
TEL 0969-24-1660 / FAX 0969-24-1333

◆天草ショールーム
TEL 0969-24-1660 / FAX 0969-24-1333

担当営業	担当アドバイザー	プラン作成者
天草SR	天草SR	天草SR

◆ 備考

御名前 熊本天草SR SB8

様

現場番号

C3037306

プラン番号

9404C-2507-0079T

作成日

2025/7/27

御見積明細 システムバス

★ 御見積のカラー表示は参考です。最終発注時には必ず御確認下さい。

NO	商品名	仕様	数量	単価	金額
1	グランスパ 1616サイズ		1	769,000	769,000
2	架台	戸建タイプ 一体架台	1		
3	ドア	折戸<800幅>(ホワイト)/樹脂ガラス(半透明)(19サイズ)	1		
4	ドア	上部換気口	1		
5	ドア位置変更	A勝手・移動なし・1面デザイン/周辺レギュラークラス・800幅ドア	1		
6	洗い場	FRP洗い場(ホワイトグレー)	1	-85,000	-85,000
7	浴槽	FRP(ホワイト)	1	-88,000	-88,000
8	浴槽追焚き穴	あり	1		
9	エプロン	FRP浴槽用保温材なし(ホワイト)	1		
10	浴槽形状	FRPラウンド浴槽(ベンチ付)	1		
11	浴槽ハンドグリップ	なし	1		
12	浴槽パン	なし	1		
13	洗い場用水栓	サーモ水栓:樹脂ホース(シルバー)KF3000LTTKST	1		
14	洗い場用水栓	標準シャワーヘッド	1		
15	浴槽用水栓	浴槽側水栓なし	1		
16	カウンター	コンパクトカウンター	1	-56,000	-56,000
17	シャワーフック	シャワーフックKJ	1	+2,000	+2,000
18	シャワーフックスライドバー	なし	1	-5,000	-5,000
19	浴室パネル	ハイクラス(一面デザイン)(Kパネル)	1		
20	浴室パネルタオル穴	タオル掛け穴なし	1		
21	天井	フラット天井	1	-15,000	-15,000
22	換気機器	天井換気扇ホワイト	1		
23	換気機器開口	工場開口	1		
24	照明	天井付ミニ照明(昼白色)	1	-15,500	-15,500
25	天井照明開口	工場開口	1		
26	ミラー	ロングクリアミラー	1		
27	風呂フタ	風呂フタなし	1	-15,500	-15,500
28	タオル掛け	スクエアタイプ	1		
29	収納棚	スクエアタイプ(2段)<ベージュ>	1	+1,200	+1,200
30	循環金具セット	ZLX	1	+11,500	+11,500
31	給水給湯管	洗い場1水栓	1		

御名前 熊本天草SR SB8 様

現場番号	C3037306	プラン番号	9404C-2507-0079T	作成日	2025/7/27
------	----------	-------	------------------	-----	-----------

御見積明細 システムバス

★ 御見積のカラー表示は参考です。最終発注時には必ず御確認下さい。

NO	商品名	仕様	数量	単価	金額
32	トラップカバー	なし	1		
33	ブロック積用ボンド	2段用	1	+2,000	+2,000
システムバス合計			33		¥505,700

商品総合計	33	¥505,700
-------	----	----------

※ 御見積明細の価格には消費税は含まれておりません。別途消費税が必要となります。

《参考》別途 商品組付費

システムバス商品組付費

¥107,000 (税込 ¥117,700)


《参考》別途 現場配送費

¥8,000 (税込 ¥8,800)


※ 商品組付費は現場の状況により変動する事があります。又、給水・給湯・ガス・ダクト・電気等の接続工事は含まれておりません。

()内の価格は税込価格＜税率10%＞を表示しています。

パース

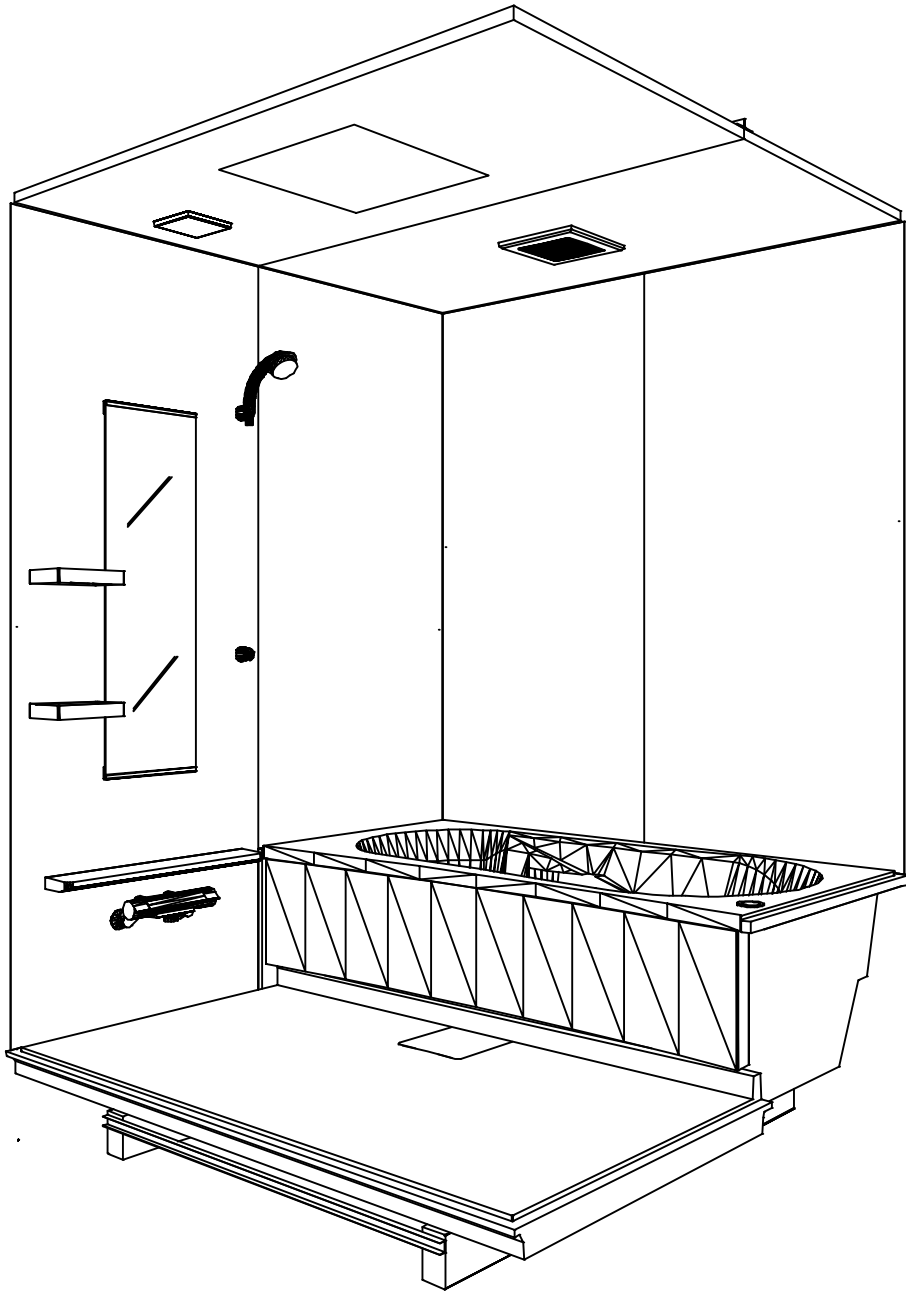

鳥瞰図

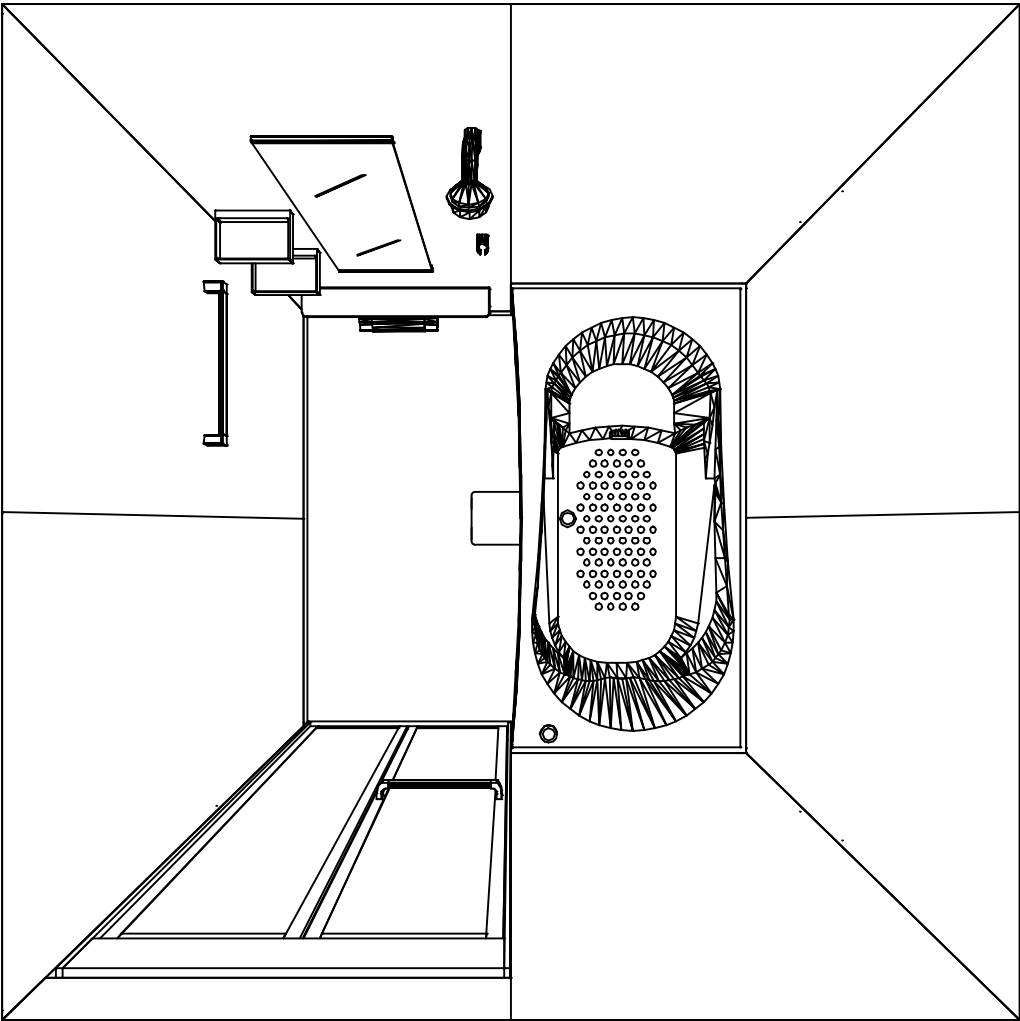

1616

フラット天井
天井換気扇

このレイアウトプランは参考図面ですので価格・仕様・設置・納期等の詳細については注文依頼先、設置業者の方に必ず確認して頂きますようお願いいたします。

現場名称： 熊本天草SR SB8様邸	GRANSPA グランspa	姿図	
現場番号： C3037306	プラン番号： 9404C-2507-0079T	作成日： 2025年7月27日	
天草営業所	担当営業：天草SR	担当アドバイザー： 天草SR	

カウンター面


洗場側面

浴槽側面


カウンター対面

■ 留意事項



* 印寸法は給水給湯管の突出寸法18mmを含みます。

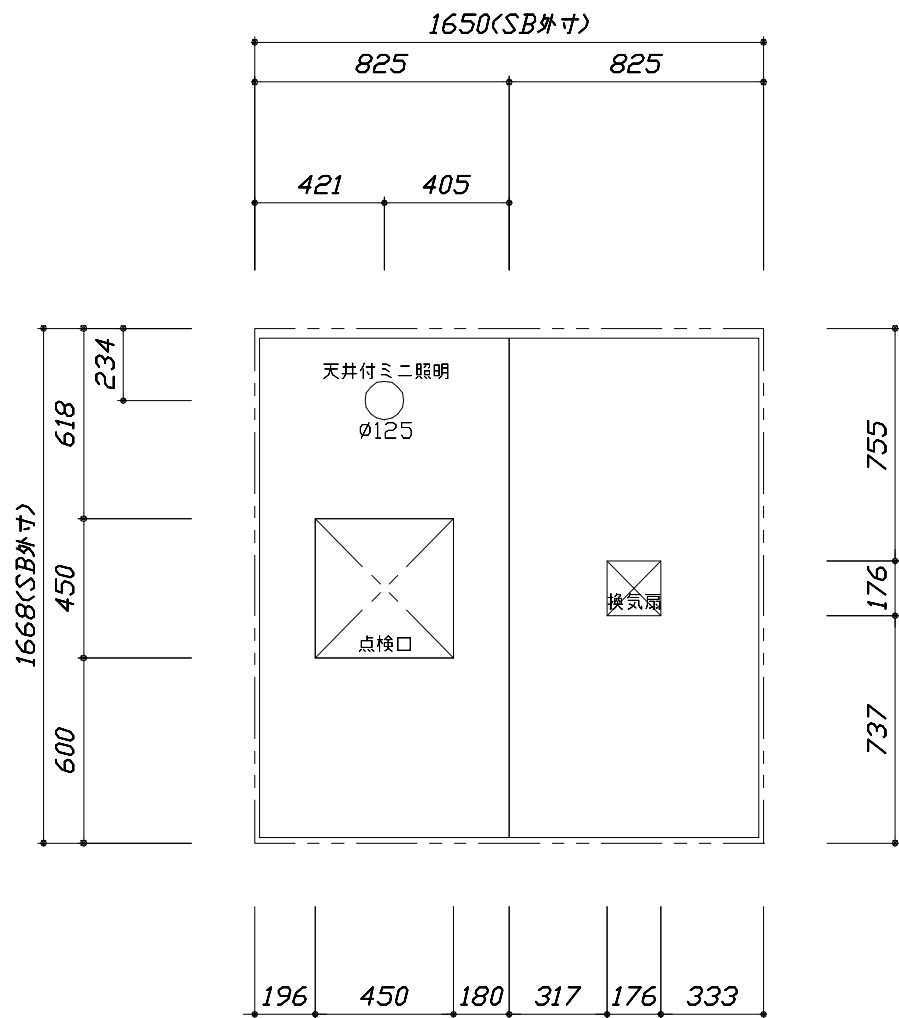

<天井伏図>

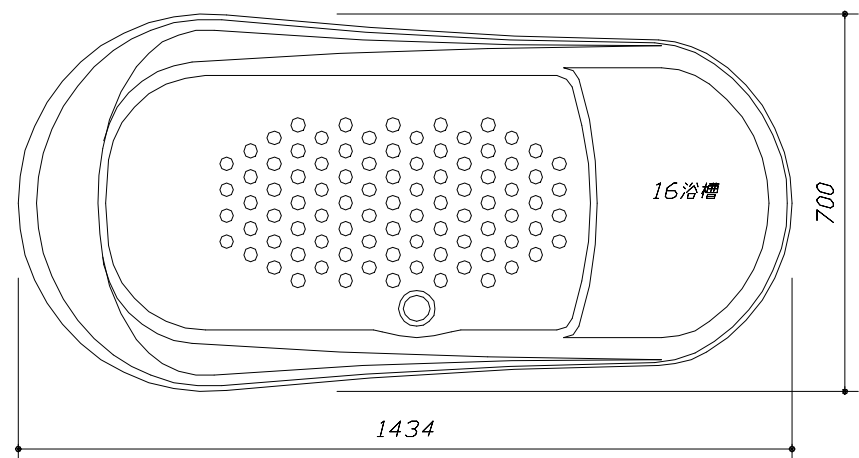



<浴槽詳細図>

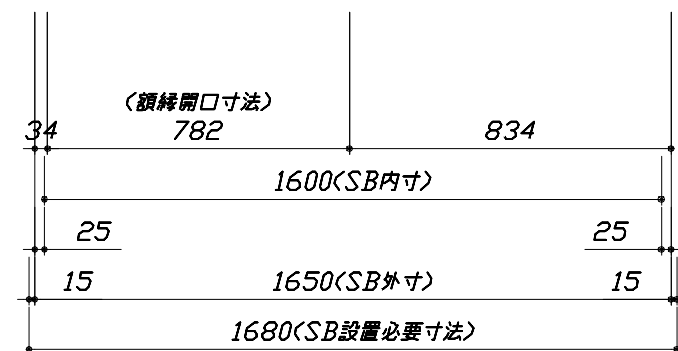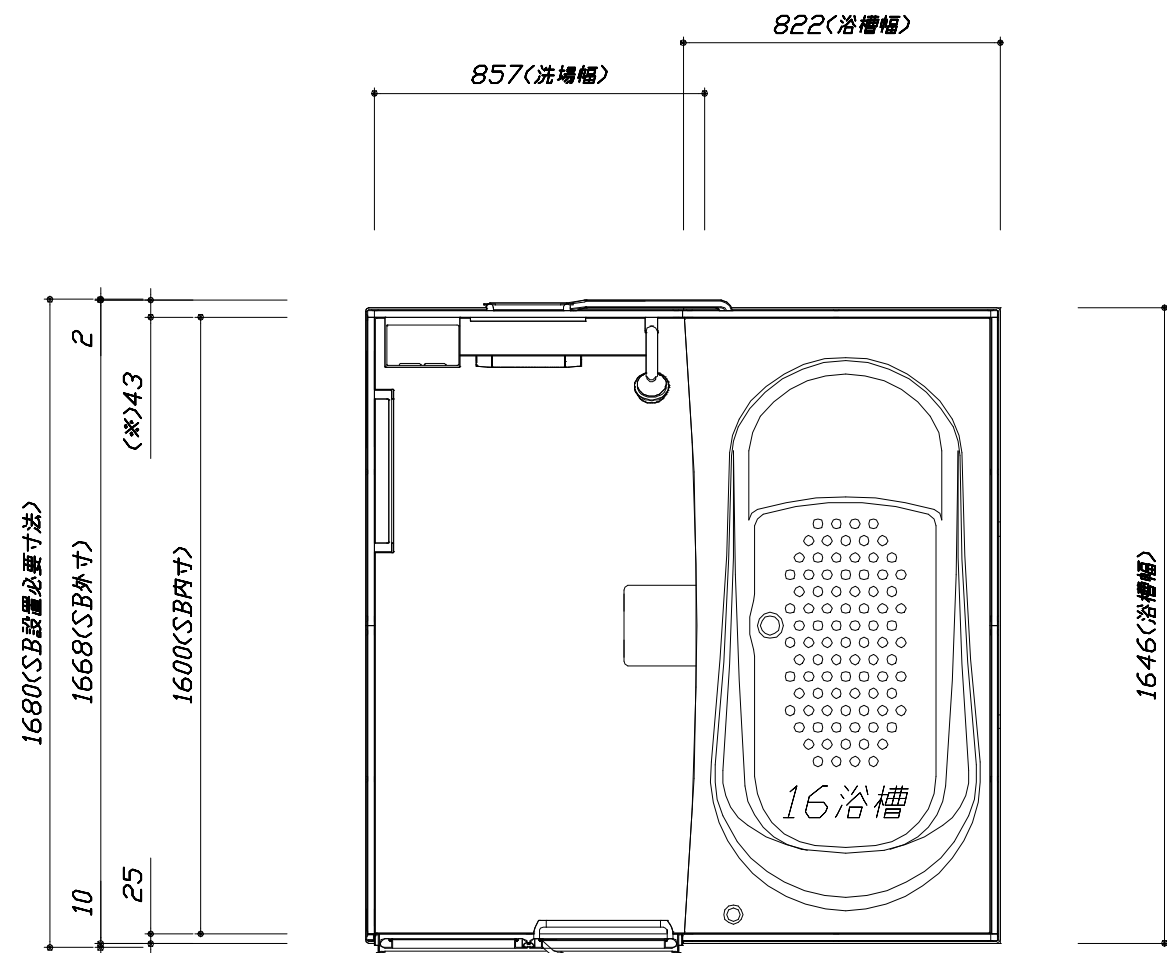

<平面図>


このレイアウトプランは参考図面ですので価格・仕様・設置・納期等の詳細については注文依頼先、設置業者の方に必ず確認して頂きますようお願いいたします。

- ・土間は架台底面より多少のクリア寸法を考慮して仕上げてください。
- ・ドアアングル下端とSBFLの段差は8mmになります。
- ・ハンドバー設置位置は参考です。設置の際は位置を十分に打ち合わせ願います。
- ・天井の寸法はご確認願います。
- ・外寸は突出部を含みます。
- ・奥行・浴槽形状により防水パンの材質・形状が変わります。納まりにご注意ください。

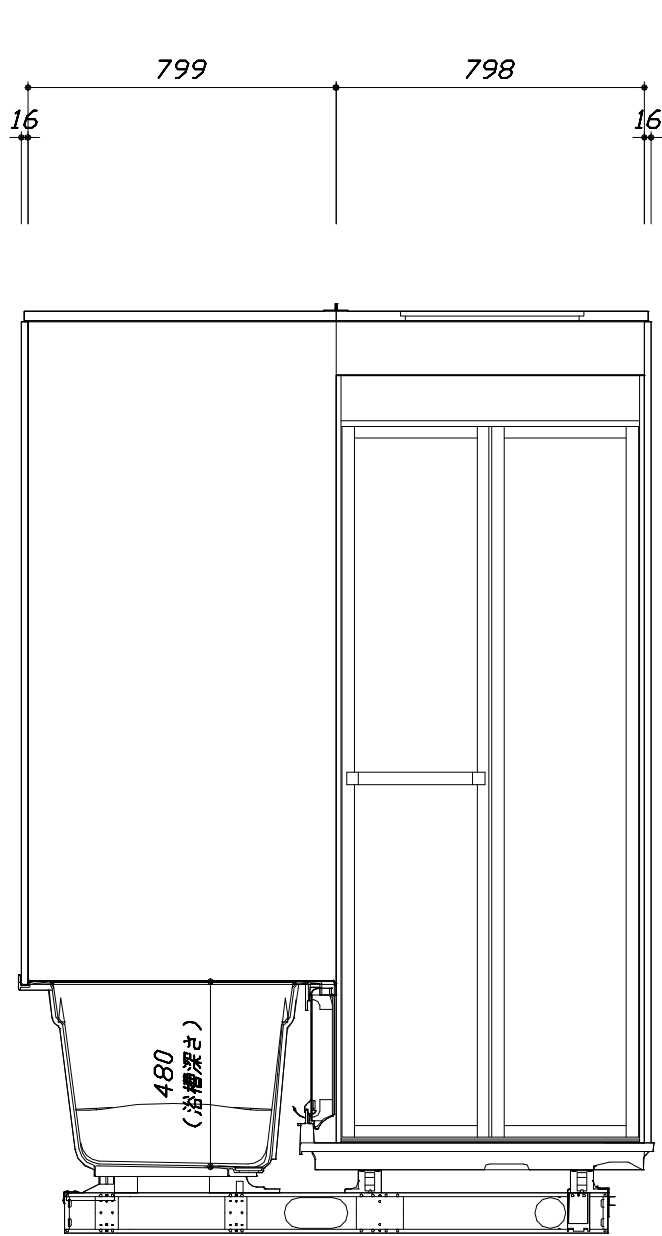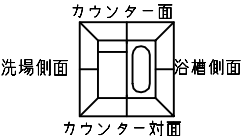

<カウンター対面図>



■土間コン仕上げ寸法
ドアアングル下端より
265mm下がり
(クリア寸法含む)

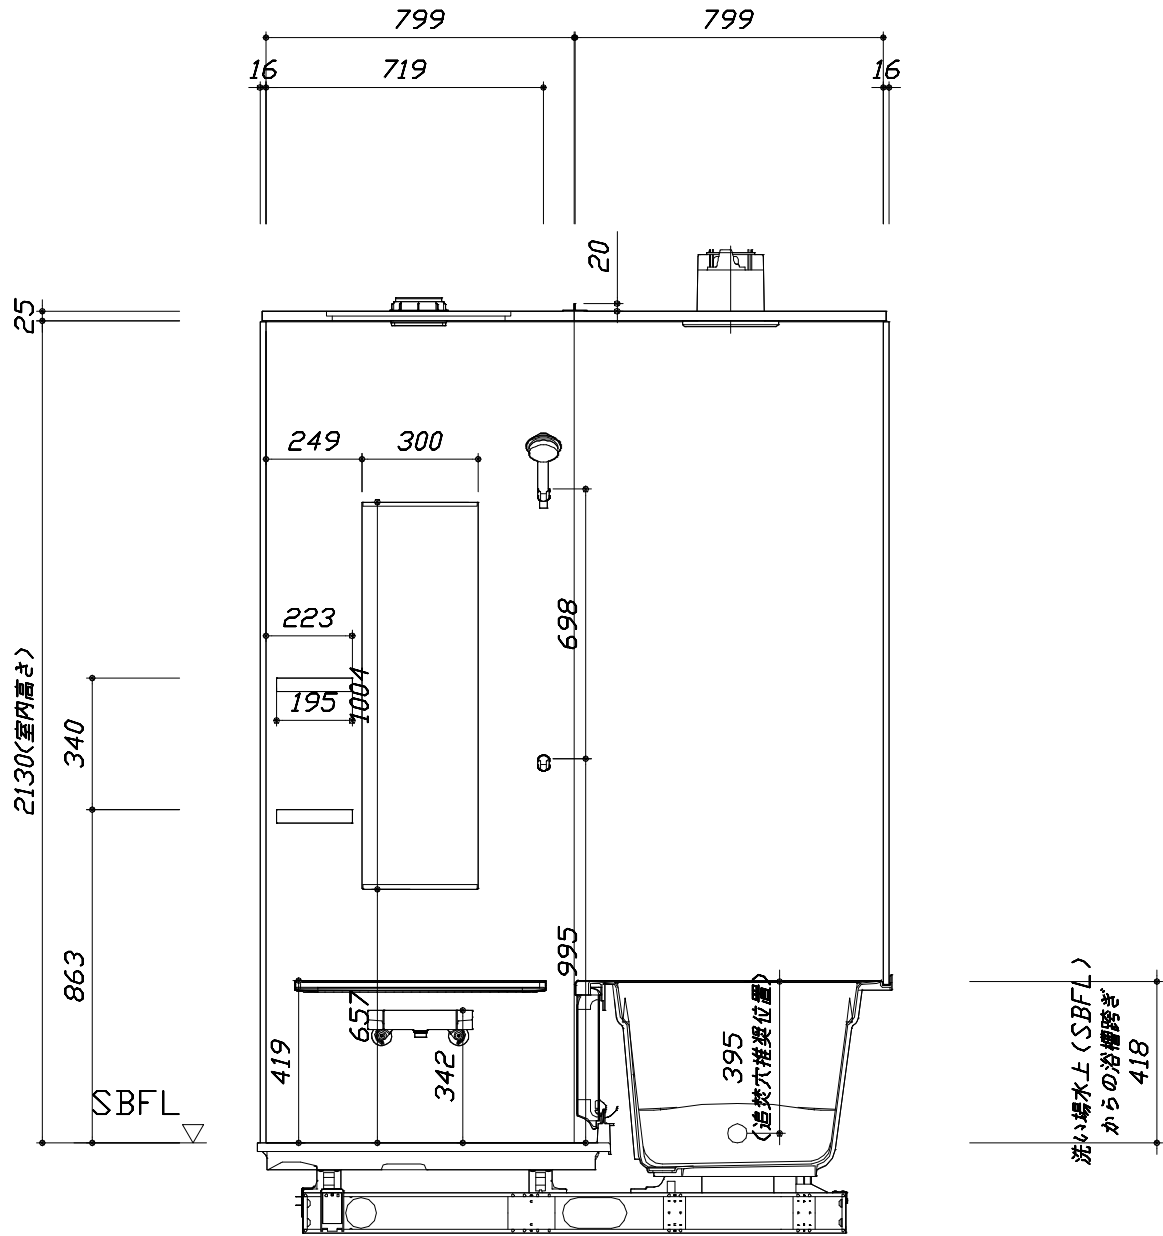

<カウンター面図>


このレイアウトプランは参考図面ですので価格・仕様・設置・納期等の詳細については注文依頼先、設置業者の方に必ず確認して頂きますようお願いいたします。

- ・土間は架台底面より多少のクリア寸法を考慮して仕上げてください。
- ・ドアアングル下端とSBFLの段差は8mmになります。
- ・ハンドバー設置位置は参考です。設置の際は位置を十分に打ち合わせ願います。
- ・天井の寸法はご確認をお願いします。
- ・外寸は突出部を含みます。
- ・奥行・浴槽形状により防水パンの材質・形状が変わります。納まりにご注意ください。

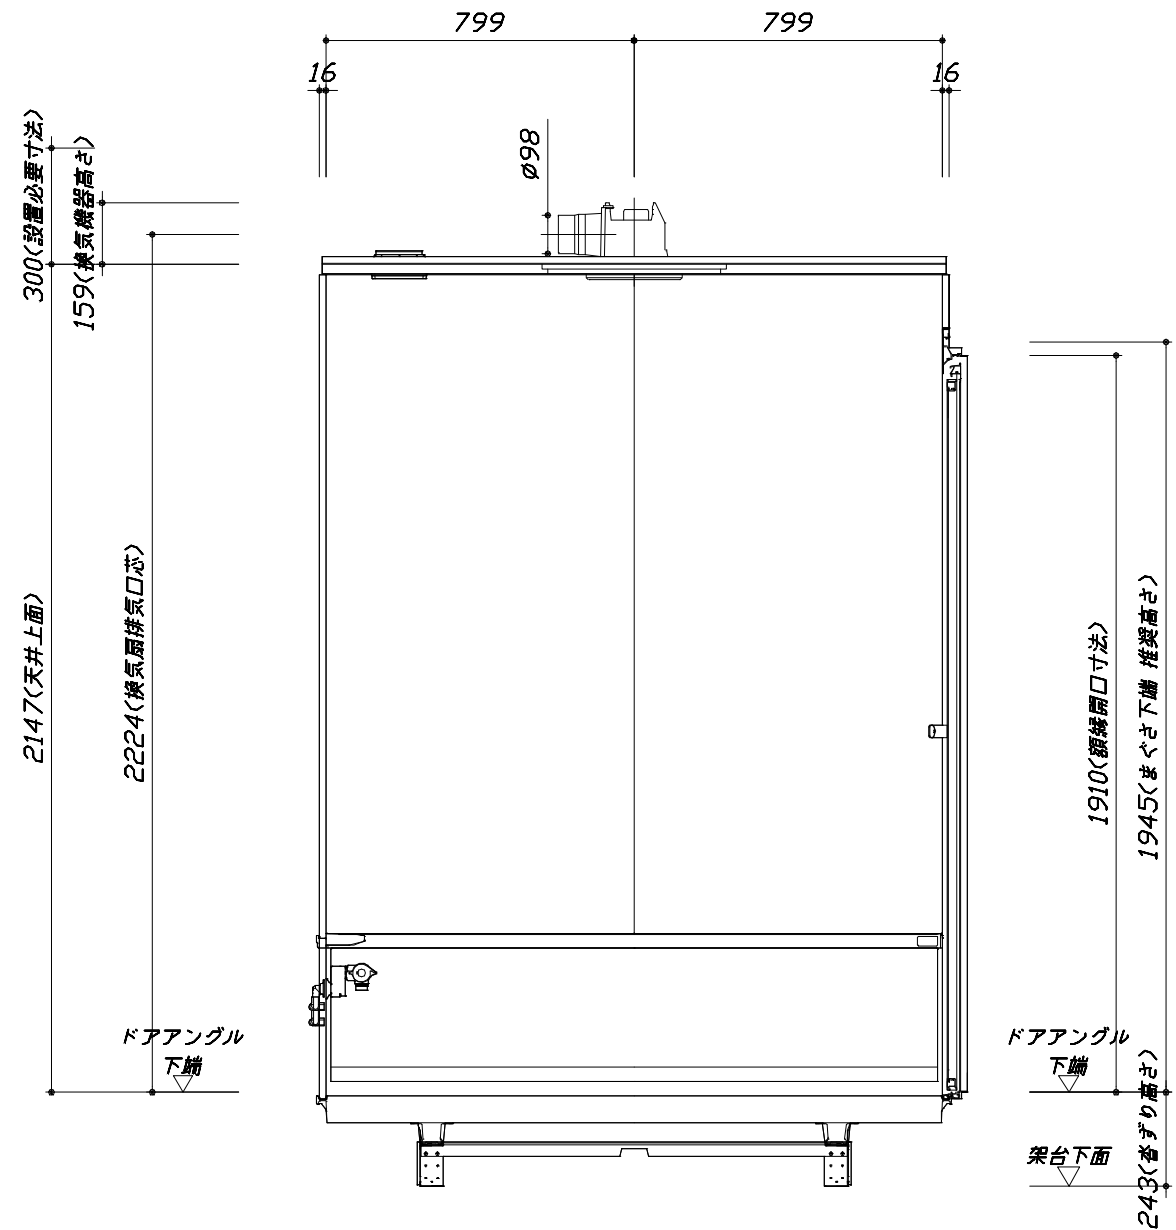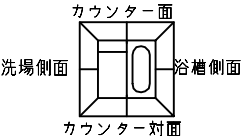

■土間コン仕上げ寸法
ドアアングル下端より
265mm下がり
(クリア寸法含む)

< 浴槽側面図 >

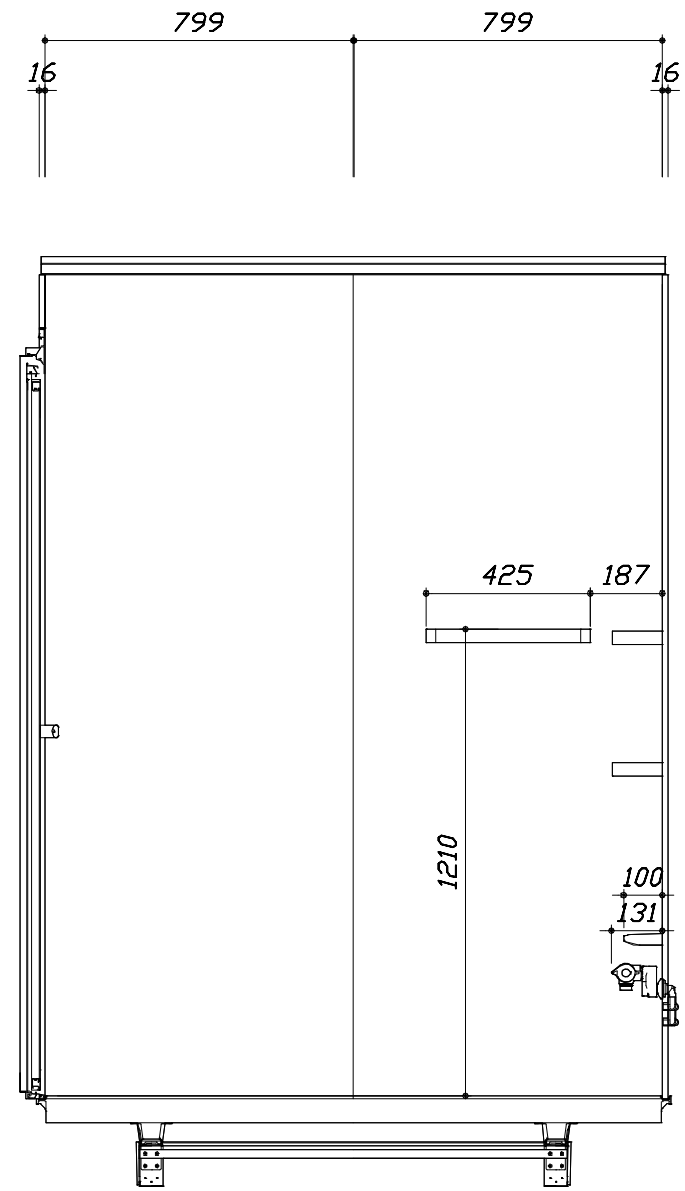

< 洗場側面図 >

Takara standard タカラスタンダード株式会社	現場名称： 熊本天草SR SB8様邸	GRANSPA グランspa	施工図3	縮 尺： 1:20
	現場番号： C3037306	プラン番号： 9404C-2507-0079T	作成日： 2025年7月27日	
	天草営業所	担当営業：天草SR	担当アドバイザー： 天草SR	

縮尺：A3サイズ等倍

本体仕様表

浴室サイズ	1616サイズ(室内容量5.5立方メートル)
ドア勝手	AL勝手
架台	一体架台(戸建用)：亜鉛メッキ鋼板
洗場パン	ガラス繊維強化樹脂（FRP）
浴槽材質	ガラス繊維強化樹脂（FRP）裏面保温材（発泡ウレタン）
浴槽形状	ラウンド浴槽(ベンチ付)（285リットル）追い焚き穴：あり
浴槽パン	－
浴槽エプロン	A B S 樹脂
カウンター	コンパクトカウンター：ABS樹脂
浴室パネル	パネル高さKタイプ：鋼板硬質ホーロー 裏面保温材 タオル掛け穴：なし
天井	化粧サンドイッチパネル(内部発泡樹脂) 換気機器開口：あり 天井照明開口：あり
ドア	キープクリーンドア：19高さ折戸(アルミ框/樹脂ガラス/上部換気口)
窓 1	－
窓 2	－
窓枠 1	－
窓枠 2	－
排水トラップ	A B S 樹脂・封水50mm
雑排水配管	硬質塩ビパイプ VU50
製品重量	250kg

アクセサリ仕様表


ミラー	ロングクリアミラー くもり止め加工
収納棚	スクエアタイプ：ABS樹脂製（2段）
タオル掛け	スクエアタイプ(ホワイト)：ABS樹脂製
洗場側水栓	サーモスタット(KF3000LTTKST) (樹脂ホース：シルバー)
浴槽側水栓	－
兼用水栓	－
フック/スライドバー	シャワーフック（シャワーフック KJ）
照明	天井付ミニ照明（LED 6.5W昼白色）
換気機器	天井換気扇(100V・最大消費電力9.3W) (ダクト径φ98) ホワイト
フロフタ	－
給水給湯管	銅管(10A)
循環金具	循環金具セットZLX：ホース先端部R1/2オスネジ仕様
ハンドバー①	－
ハンドバー②	－
ハンドバー③	－
ハンドバー④	－
ハンドバー⑤	－
ハンドバー⑥	－
ハンドバー⑦	－

本体カラー

浴槽	W：ホワイト
カウンター	D：ベージュ
パネル(カウンター面)	YG：ウォルナットグレージュ
パネル(周辺・3面)	W：ホワイト
水栓上部カウンター	－
浴槽エプロン	W：ホワイト
洗場	W：ホワイトグレー
ドア / 天井	W：ホワイト / W：ホワイト
収納棚	スクエアタイプ(D：ベージュ)
タオル掛け	スクエアタイプ(ホワイト)
ランドリーセット	－

Takara standard タカラストANDARD株式会社	現場名称： 熊本天草SR SB8様邸	GRANSPA グランspa	仕様表	
	現場番号： C3037306	プラン番号： 9404C-2507-0079T	作成日： 2025年7月27日	
	天草営業所	担当営業：天草SR	担当アドバイザー： 天草SR	

本説明書は、システムバスの本体組立・設置と関連工事（建設工事）である 大工事、電気工事、ガス配管工事、管工事（給排水）、建具工事などと区別して説明しています。建設工事は関連する法令・規定に従って法的有資格者による工事が必要になります。流通業者様からの発注で下請けとして本体の「取付・設置」を行う場合は、建設工事部分とシステムバス本体「取付・設置」を区別して行ってください。設置前工事、設置後工事の一部でも含む場合は、建設工事となります。

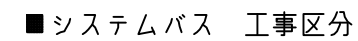

参考：キッチン・バス工業会『工事区分ガイドライン』


※【注記 1】原則、現場支給製品は支給側で取付実施とする

※【注記 2】製品の完成検査、試運転は、工事完成後に行う場合が多い。但し、原則、商品取付完了時に検査、試運転が可能な範囲のみシステムバス設置者が実施する

※【注記 3】浴室内への立上げ、けり出し配管の場合は、原則、設備側との合番接続とする。但し、システムバス付属配管内はバス設置者の作業範囲とする


■ 排水配管工事注意事項

- 雑排水配管は戸建架台の場合はVU50以上、低床架台の場合はVP50の配管を使用してください。
- 2重トラップにしないでください。
- 配管途中で配管径を狭めないでください。
- 排水勾配は1/100～1/50設けてください。
- 排水管（横引き管・エルボ）は打設する土間コンクリートの上に露出しない高さにて配管してください。
- 立ち上げた排水管まわりの土間コンクリートはマス状にしてください。

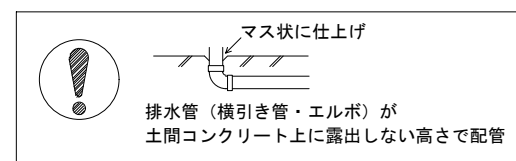


■ 給水給湯管工事注意事項

- 給水給湯管の立上げは排水管と重ならないようにしてください。
- 給水給湯管は基礎に沿わせて配管してください。
- 給水給湯管の止水プラグ（テストプラグ）の径を27mm以下にしてください。

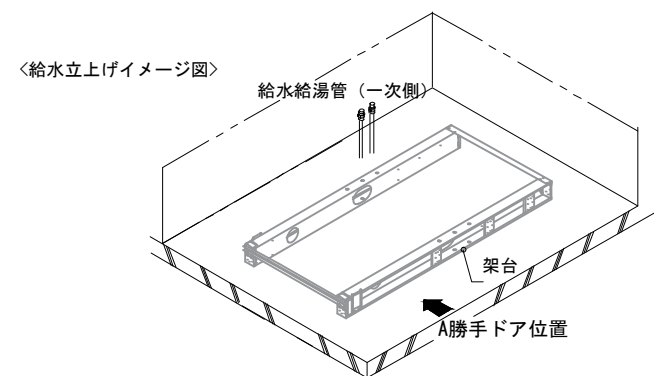


■ 土間コンクリート仕上げ寸法

ドアアングル下端より265mm下がりで打設してください。

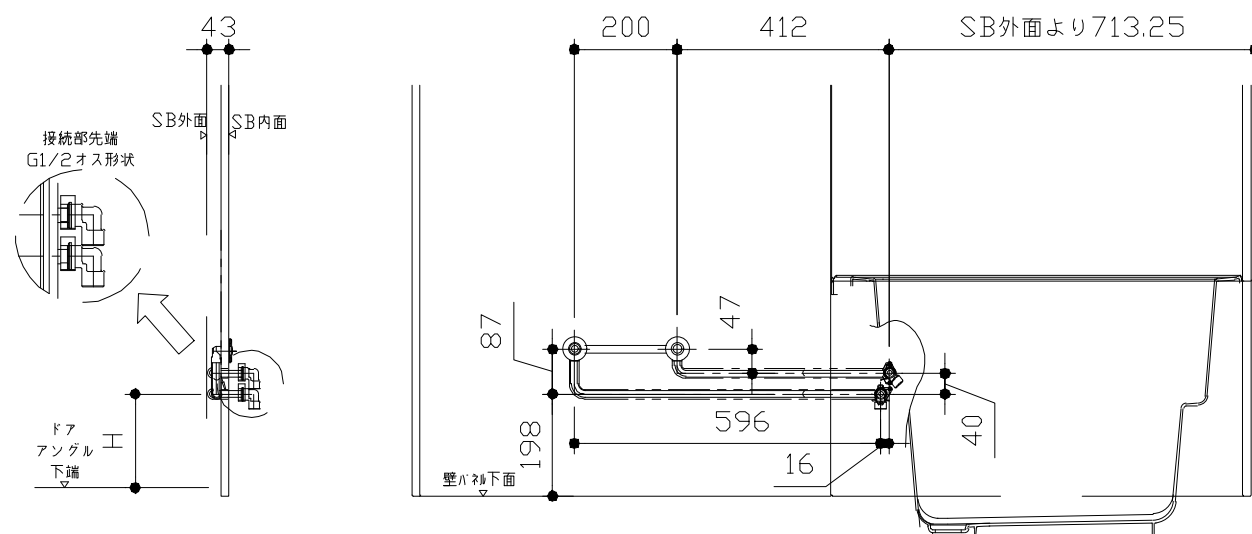


ドア種類	H寸法
折戸・開き戸	182
片引戸・2枚引戸・3枚引戸	173

＜給水給湯管取合詳細図＞

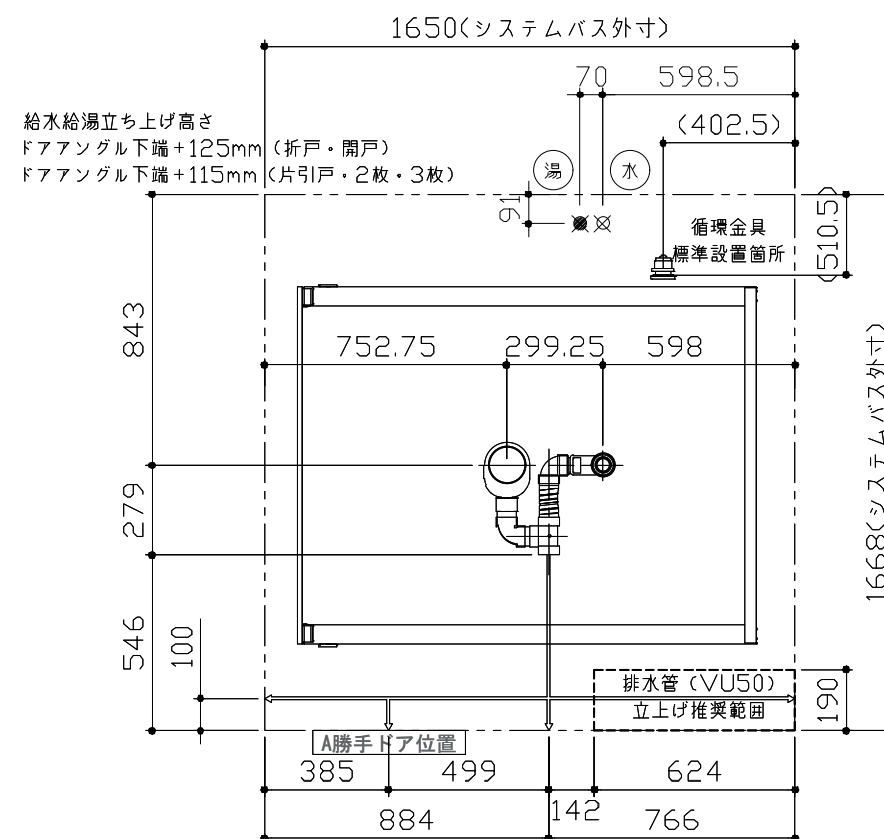

■ 設備記号

記号	記号の意味
☒	給水位置
☒	給湯位置

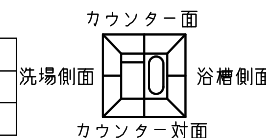

＜架台排水配管・給排水立上げ位置図＞

Takara standard
タカラスタンダード株式会社

現場名称： 熊本天草SR SB8様邸
現場番号： C3037306
天草営業所

GRANSPA グランspa
プラン番号： 9404C-2507-0079T
担当営業： 天草SR

排水配管図
作成日： 2025年7月27日
担当アドバイザー： 天草SR



■必ずご確認ください

(1) 図面の見方



- ・SB外寸よりも内側に存在する空間を表示しています。
- ・マス表示：□=20mm角

(2) 留意事項



- ・カウンター面の下部には給水・給湯、追焚配管を立上げるので注意してください。
- ・水栓・浴室暖房乾燥機の仕様によりカウンター面の壁パネル裏に外寸より部材が突出する場合があります。
- ・ドア部はSB外寸より突出します。
詳しくはドア取合詳細図をご確認ください。

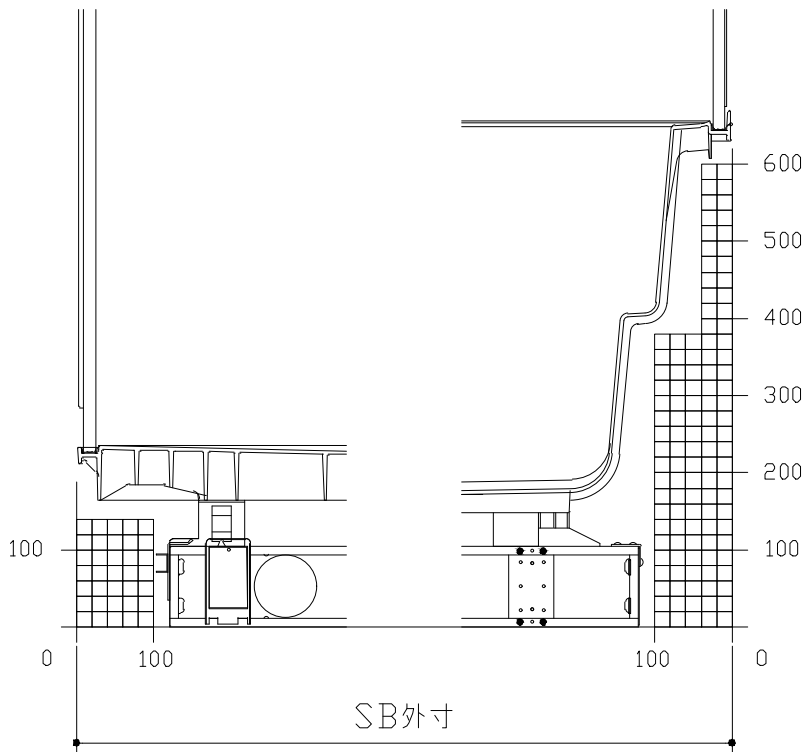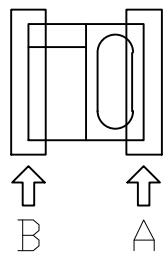



B矢視

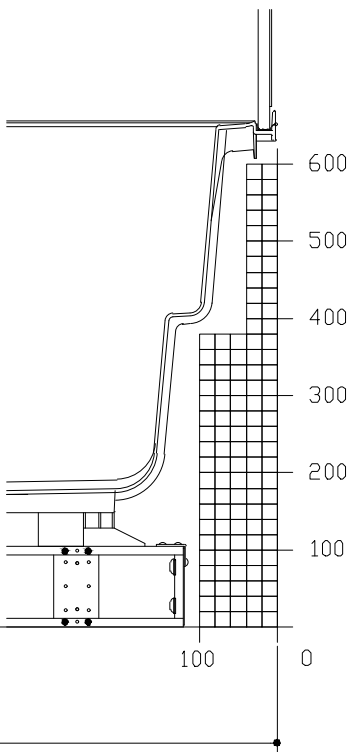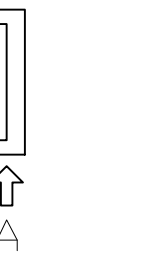



A矢視

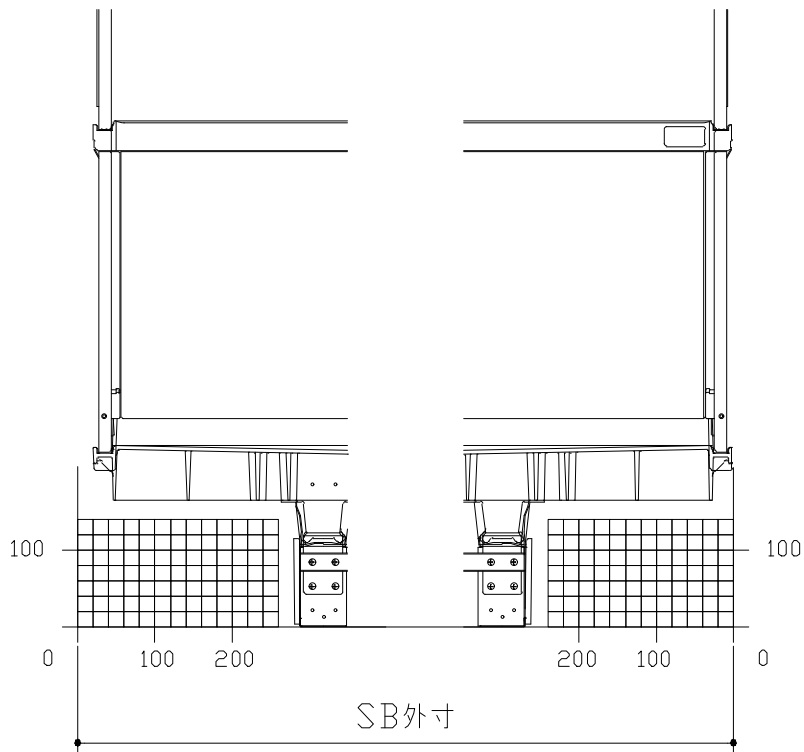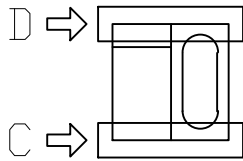



D矢視

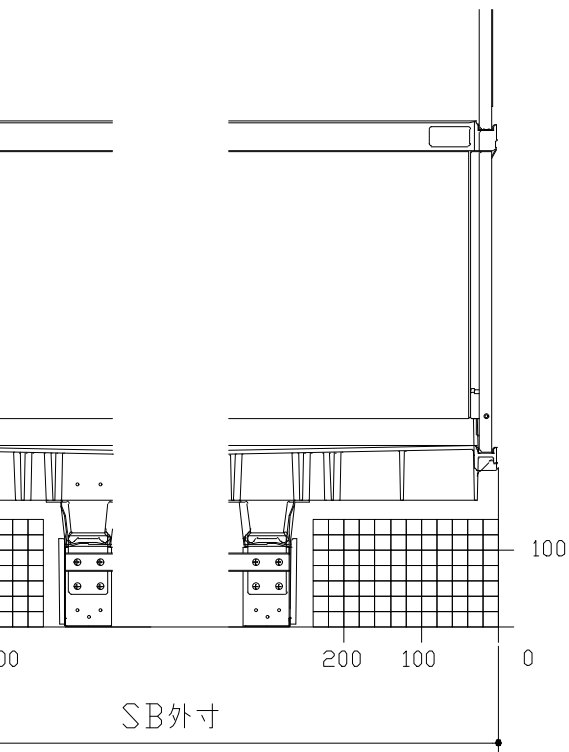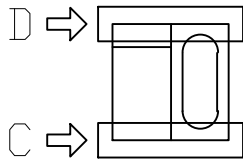

C矢視


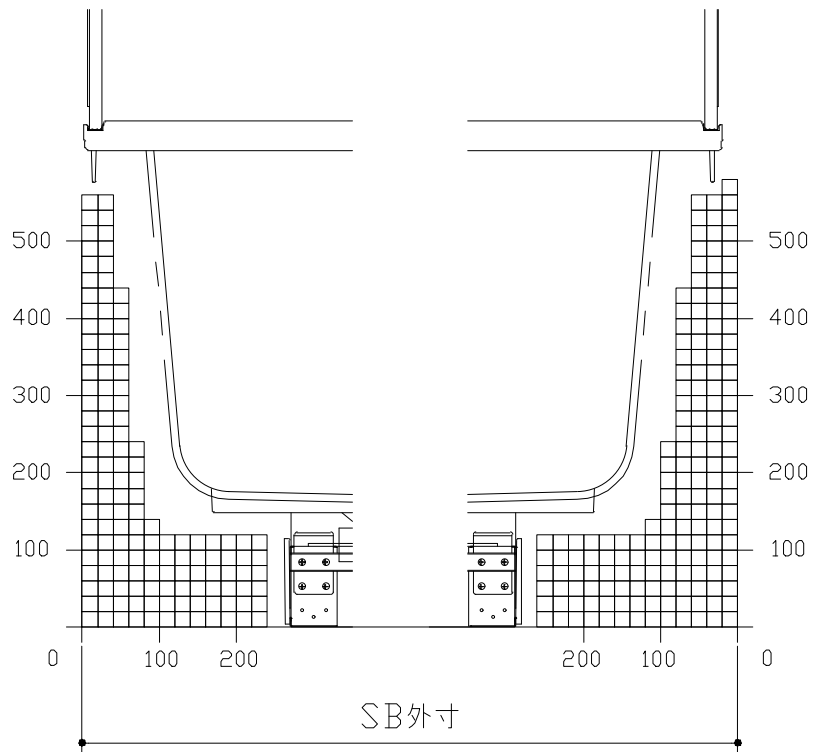
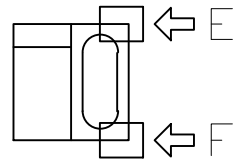


F矢視

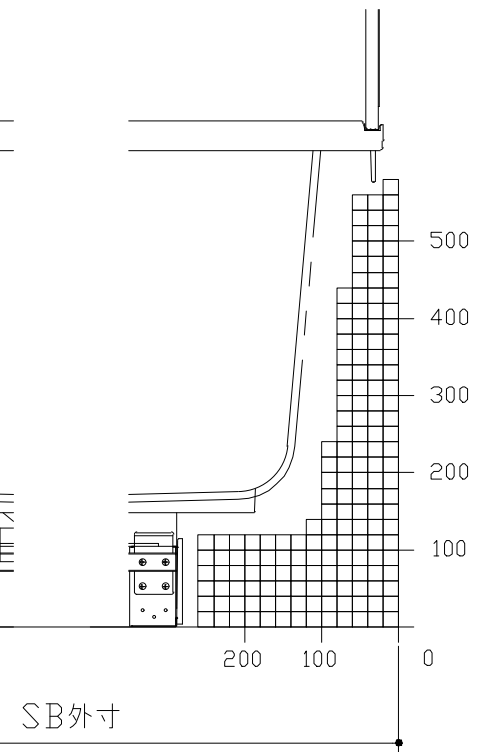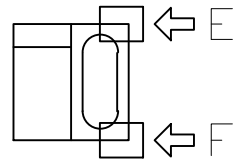


E矢視


キープクリーンドア：折戸・上部換気口

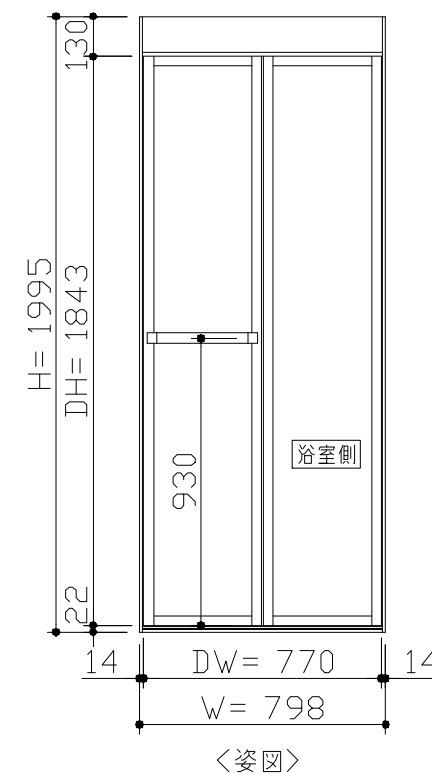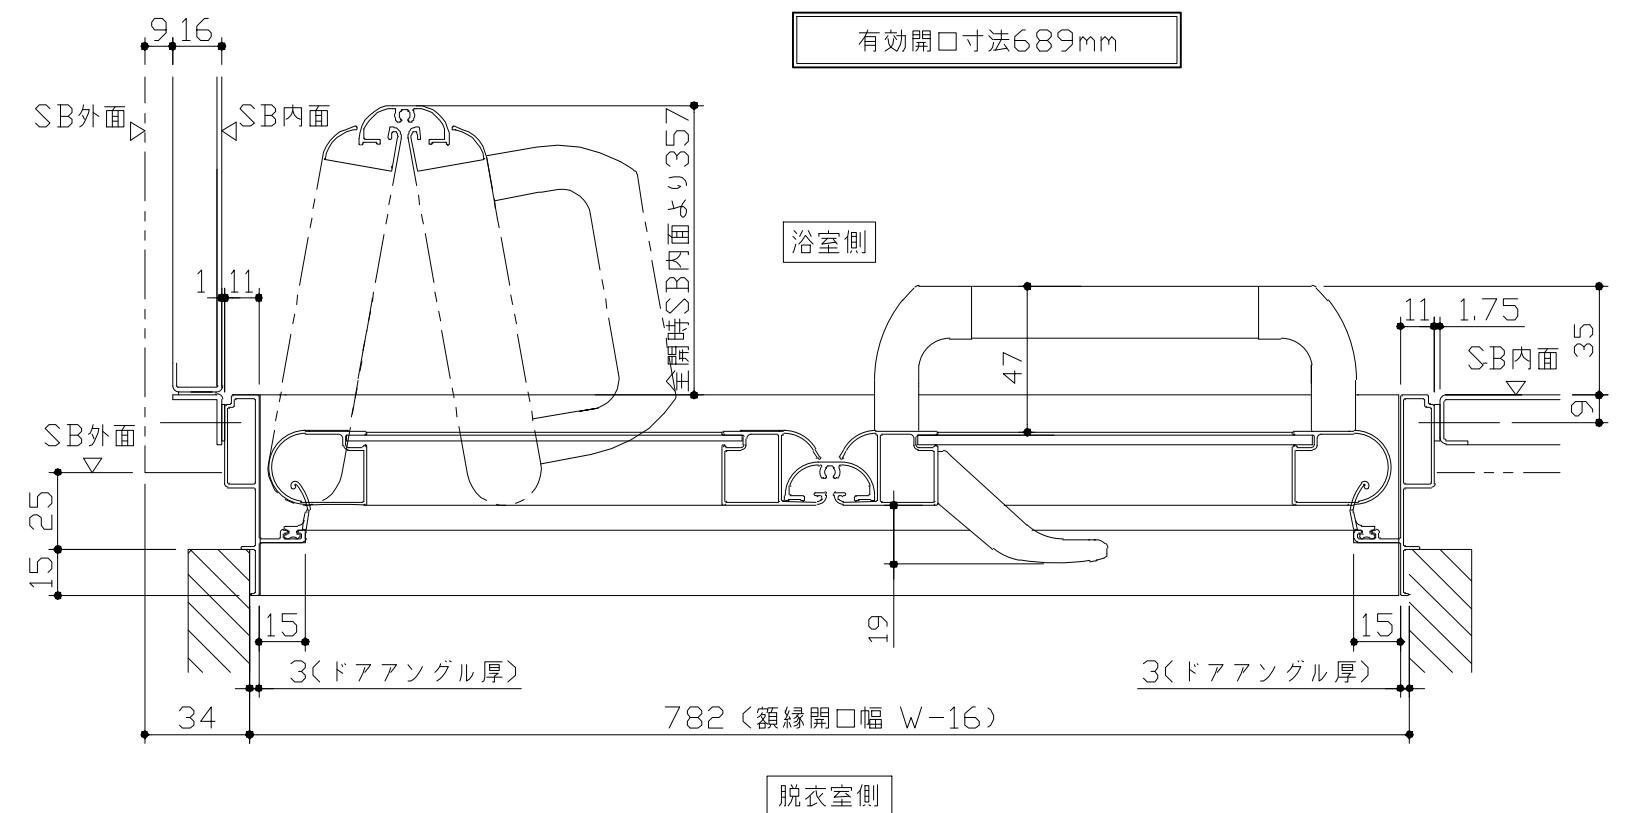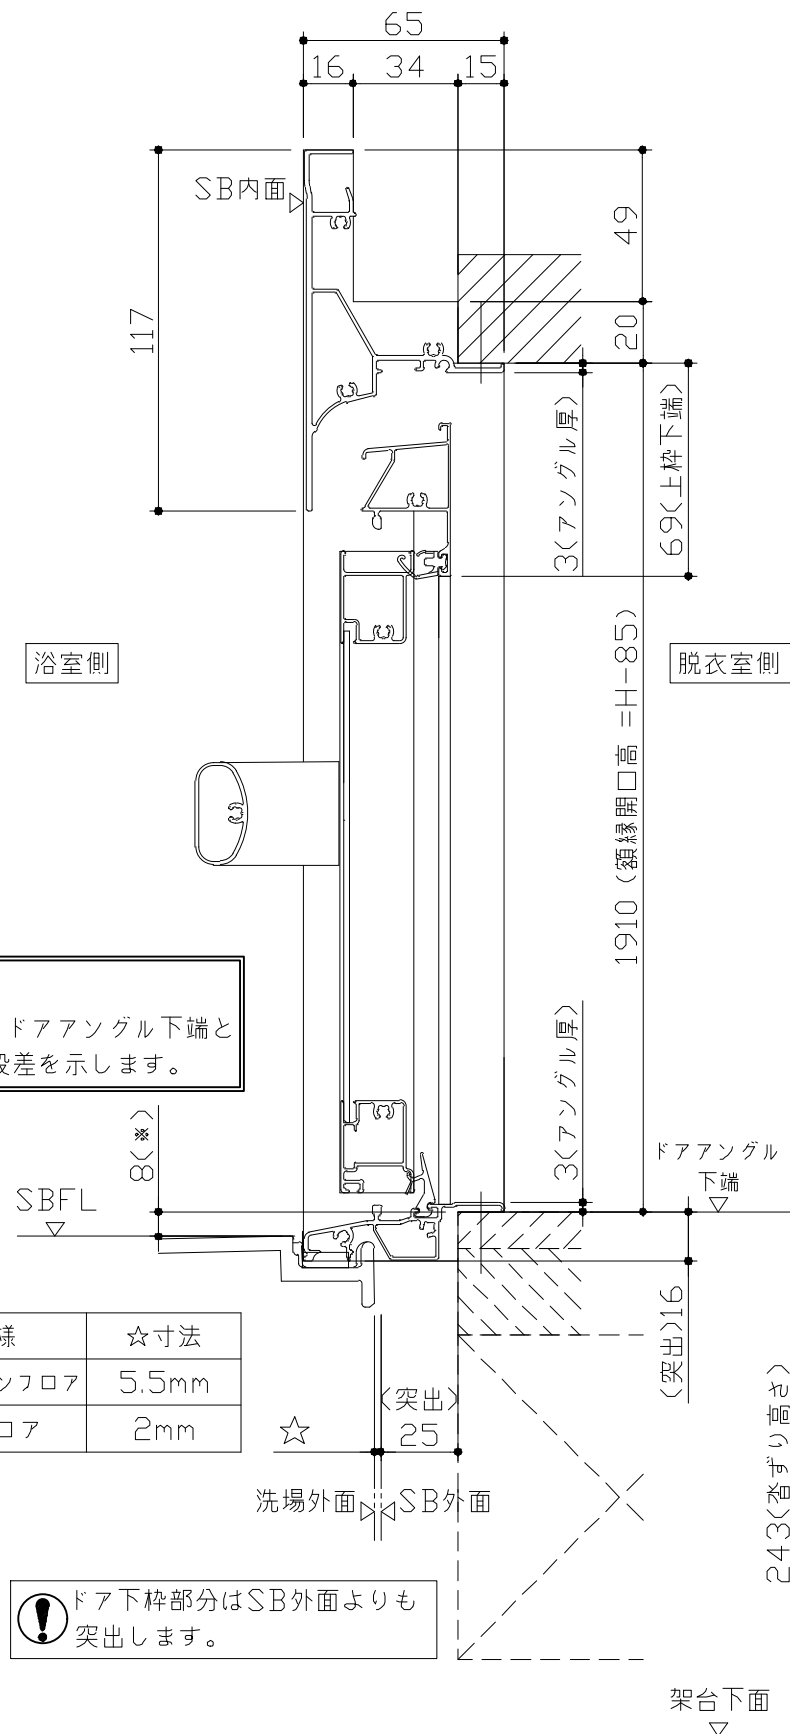

- ドア横の管柱、間柱について
- ・ ドアが管柱、間柱にあたらないよう十分に考慮してください。
 - ・ 躯体～ドアの寸法は浴室サイズやドア位置変更の有無、躯体状況によって異なる場合があります。

〈参考寸法図〉

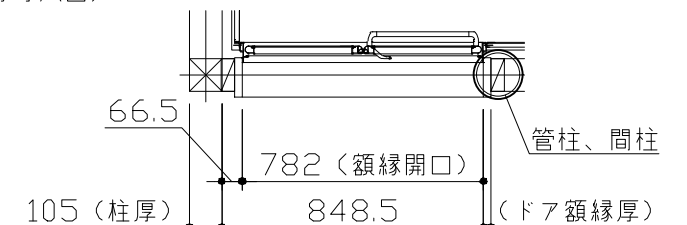





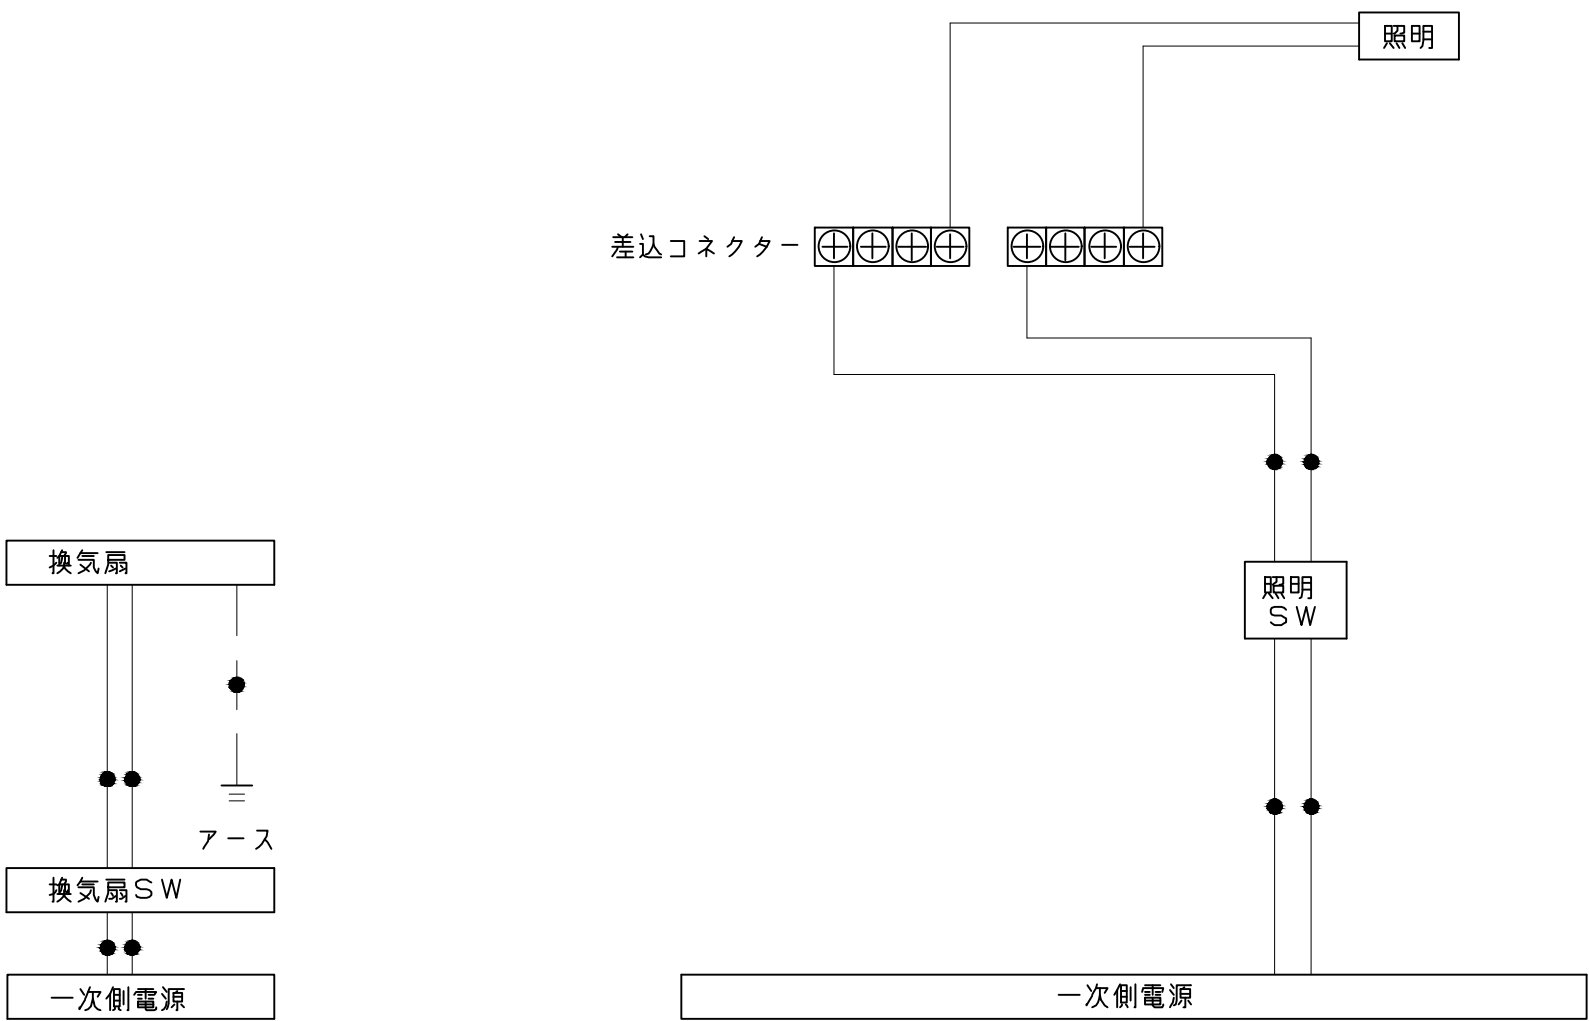







一次側電源から差し込みコネクター及び電源ボックスまでの工事（●部）については、電気設備に関する技術基準及び内線規定に基づき、指定工事業者（電気工事士）による施工が必要です。

アース端子（線）がついている器具は必ず電気設備の技術基準に従って、接地（アース）工事を行ってください。
→アースが不完全な場合、感電の原因になります。

Takara standard タカラストンダード株式会社	現場名称： 熊本天草SR SB8様邸	GRANSPA グランspa	電気配線図	
	現場番号： C3037306	プラン番号： 9404C-2507-0079T	作成日： 2025年7月27日	
	天草営業所	担当営業：天草SR	担当アドバイザー： 天草SR	

浴槽		洗い場用水栓		照明	
※ 漏水受け仕様の場合は<>内寸法参照のこと				天井付ミニ照明 LED 6.5W (1灯あたり)	
換気機器		カウンター		ミラー	
管工事		本体：ABS		枠：SUS304 t0.8 ミラー：表面防曇コートあり（ロングクリアミラー-A） 表面防曇コートなし（ロングミラー-A）	
Takara standard タカラスタンダード株式会社		現場名称： 熊本天草SR SB8様邸 現場番号： C3037306 天草営業所		GRANSPA グランspa プラン番号： 9404C-2507-0079T 担当営業： 天草SR	
				部材詳細図	1/2 作成日： 2025年7月27日 担当アドバイザー： 天草SR

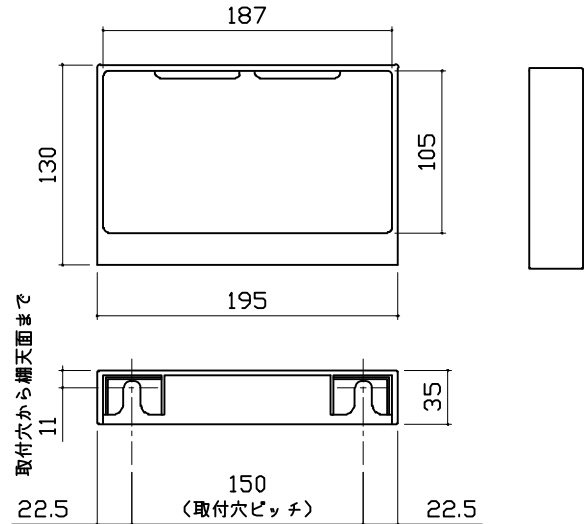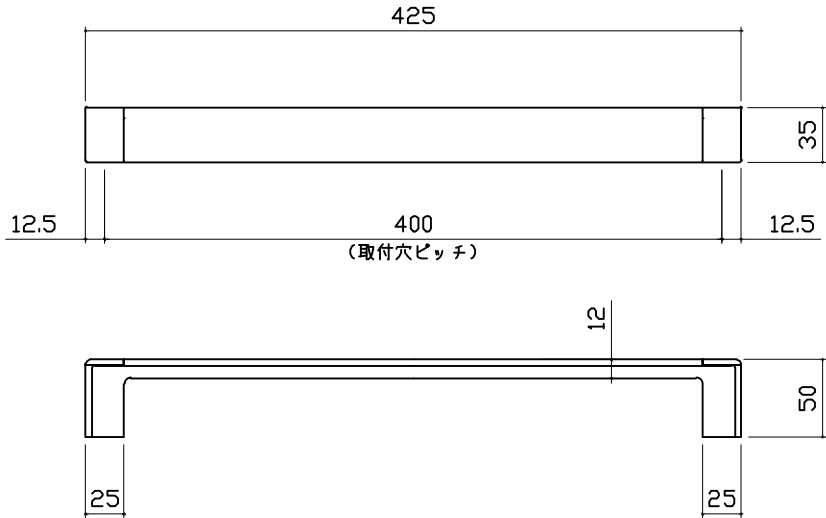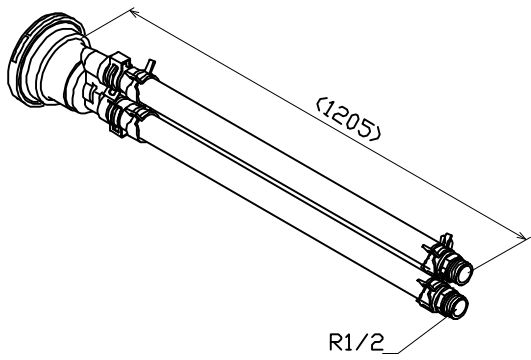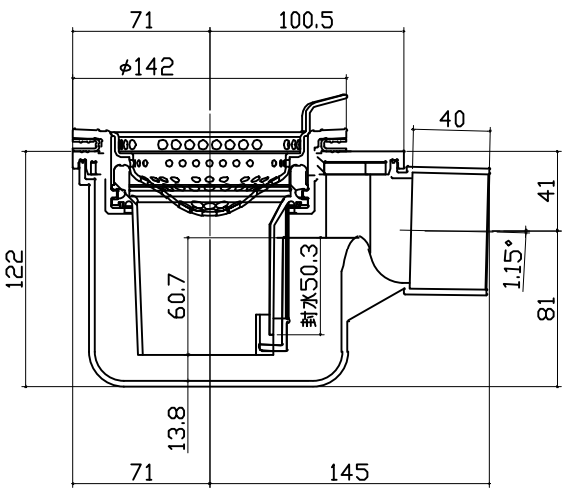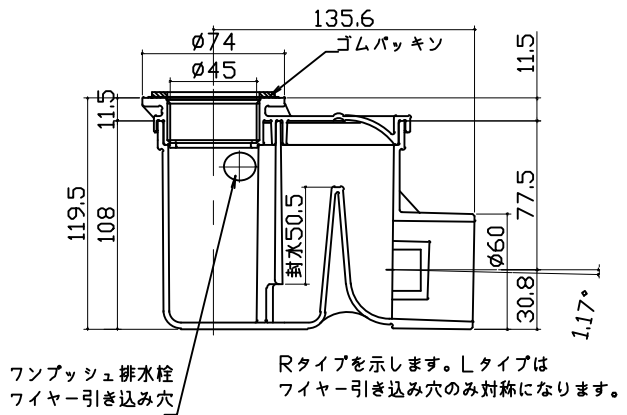収納棚		タオル掛け	循環金具・フロアダプタ関連		
本体：ABS 		本体：ABS キャップ：ABS 			
洗い場側排水トラップ		浴槽側排水トラップ			
		 フンプッシュ排水栓 ワイヤー引き込み穴 ゴムパッキン 排水50.5 Rタイプを示します。Lタイプは ワイヤー引き込み穴のみ対称になります。			
Takara standard タカラスタンダード株式会社		現場名称： 熊本天草SR SB8様邸 現場番号： C3037306 天草営業所	GRANSPA グランspa プラン番号： 9404C-2507-0079T 担当営業： 天草SR	部材詳細図 2/2	作成日： 2025年7月27日 担当アドバイザー： 天草SR

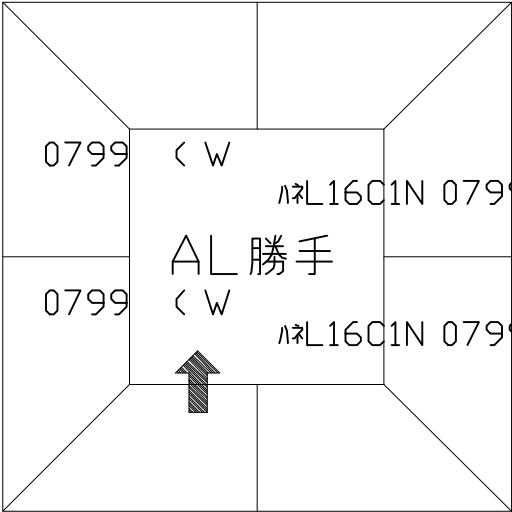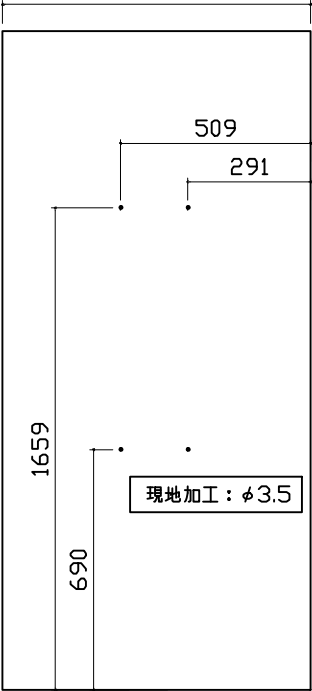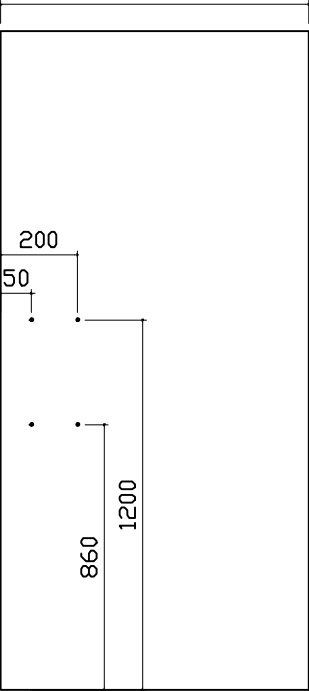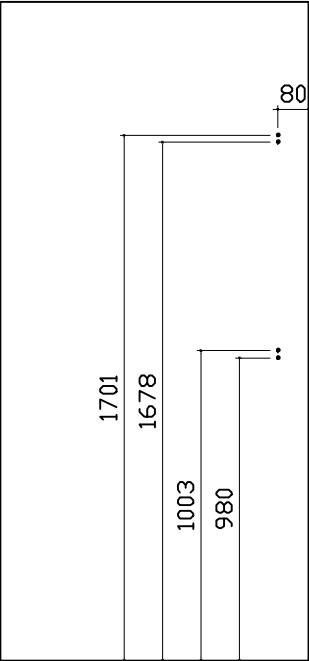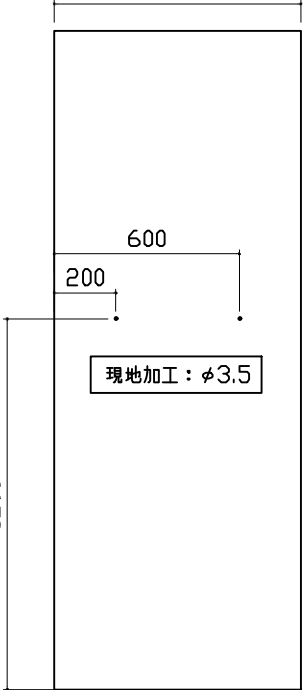パネル割図		ミラー		収納棚	
ハネK16C2C 0799 L<YG ハネL16C1N 0799 <YG ハネK16A 0799 <W ハネK16A 0799 <W ハネL16C1N 0799 <W ハネL16C1N 0799 <W AL勝手 		ハネK16C2C 0799 L<YG 799 509 291 1659 690 現地加工：φ3.5 		ハネK16C2C 0799 L<YG 799 200 50 860 1200 現地加工：φ3.5 	
シャワーフック		タオル掛け			
ハネK16C2C 0799 L<YG 799 80 1701 1678 1003 980 現地加工：φ3.5 		ハネK16A 0799 <W 799 600 200 1200 現地加工：φ3.5  ■留意事項 ハンドバーなどの干渉がないか確認のうえ、穴加工してください。			
Takara standard タカラスタンダード株式会社		現場名称： 熊本天草SR SB8様邸		GRANSPA グランspa	
		現場番号： C3037306		プラン番号： 9404C-2507-0079T	
		天草営業所		担当営業：天草SR	
				穴開け指示図	1/1
				作成日： 2025年7月27日	
				担当アドバイザー： 天草SR	