

システムバス 御見積書

ページ 1/3

御名前 北海道-旭川SR SB1 様

業者 様

商品名 PREDENCIA プレデンシア

作成日 2019年12月25日
プラン番号 1203E-1912-0232T
現場番号 A7837214

タカスタンダード株式会社
◆旭川営業所
北海道旭川市末広東1条6丁目
TEL 0166-54-9930 / FAX 0166-54-9932

◆旭川ショールーム
TEL 0166-54-9935 / FAX 0166-54-9941

商品
御見積金額 \1,798,200 (税込 \1,978,020)
()内の価格は税込価格<税率10%>を表示しています。

〔参考〕別途 商品組付費 \200,000 (税込 \220,000)

- ※ 商品御見積金額には商品組付費は含まれておりません。
- ※ 商品組付費は現場の状況により変動する事があります。
又、給水・給湯・ガス・ダクト・電気等の接続工事は含まれておりません。

◆ 御見積仕様

《システムバス》	
ユニットサイズ	1620 (BR勝手)
洗い場仕様	キーブクリーンフロア(プレミアムクラス)
浴槽材質	鋳物ホーロー
カラー	プレシャスホワイト
形状	ワイド浴槽(ベンチ付)
浴槽・風呂フタ	高断熱仕様
カウンター材質	クォーツストーン
カラー	ジュエルブラック
エプロン材質	ステンレス (カラーコーティング)
カラー	ブラック
浴室パネル材質	高品位ホーロー
カラー	ウォルナットブラウン (HDタイプ)
ガス種	未定
周波数	50Hz

◆ 御確認事項

☆組立工事費には給水・給湯・ガス・ダクト・電気等の接続工事は含まれておりません。
吊金具取付工事及び大引き設置は建築工事となります。
(大引きは建築業者様にて用意願います)

担当営業	担当アドバイザー	プラン作成者
		吉川

◆ 備考

※吊金具なし
※風呂フタなし
売却の際は上記ご注意ください
※浴槽追炊き穴ナシ

--	--

No.*

御名前 北海道-旭川SR SB1

様

現場番号	A7837214	プラン番号	1203E-1912-0232T	作成日	2019/12/25
------	----------	-------	------------------	-----	------------

御見積明細 システムバス

NO	商品名	仕様	数量	単価	金額
1	プレデンスシアプレミアム 1620サイズ		1	1,305,000	1,305,000
2	架台	戸建タイプ 一体架台	1		
3	ドア	キープクリーンドア:3枚引戸<1400mm幅> (グレー) (19サイズ)	1	+76,500	+76,500
4	洗い場	キープクリーンフロア (プレミアムクラス・グラングレー)	1	+20,000	+20,000
5	浴槽	鋳物ホーロー浴槽 (高断熱浴槽)	1		
6	排水口カバー	タイル仕上げ	1	+5,000	+5,000
7	浴槽追炊き穴	なし	1		
8	エプロン	カラーステンレス (保温材あり)	1		
9	浴槽形状	ワイド浴槽 (ベンチ付)	1	+50,000	+50,000
10	ヘルシージェット	なし	1		
11	浴槽ハンドグリップ	1本仕様	1		
12	ガス温水式床暖房	なし	1		
13	洗い場用水栓	プッシュ式水栓 (メタルホース) SB280	1		
14	洗い場用水栓	標準シャワーヘッド<節水仕様>	1		
15	浴槽用水栓	デッキ2ハンドル水栓 (KM83GCUTK)	1	+26,000	+26,000
16	カウンター	クオーツストーンデュアルカウンター	1	+212,000	+212,000
17	シャワーフック/スライドバー	シャワーフックスライドバー (手すりタイプ)	1	+5,200	+5,200
18	浴室パネル	プレミアムクラス (一面デザイン周辺パール調 周辺色:ブラック)	1	+40,000	+40,000
19	浴室パネルタオル穴	タオル掛け穴なし	1		
20	窓枠フリー	窓枠フリー (樹脂タイプ) L1512 W	1	+19,000	+19,000
21	天井	高光沢フラット天井	1		
22	換気機器	天井換気扇	1		
23	換気機器開口	工場開口	1		
24	照明	ストレートライン照明 (調光機能なし) (電球色)	1		
25	天井照明開口	工場開口	1		
26	ミラー	ワイドクリアミラー (収納棚対応)	1	+26,000	+26,000
27	風呂フタ	断熱風呂フタ	1		
28	タオル掛け	クリアタイプ	1		
29	収納棚	クリアタイプ (2段)	1	-4,000	-4,000
30	吊り金具	20L	1	+12,000	+12,000
31	給水給湯管	デッキ2水栓用	1	+5,500	+5,500

御名前 北海道-旭川SR SB1 様

現場番号	A7837214	プラン番号	1203E-1912-0232T	作成日	2019/12/25
------	----------	-------	------------------	-----	------------

御見積明細 システムバス

NO	商品名	仕様	数量	単価	金額
32	トラップカバー	洗い場側トラップカバー	1		
33	トラップカバー	浴槽側トラップカバー (浴槽パンあり)	1		
システムバス合計			33		\1,798,200

商品総合計	33	\1,798,200
-------	----	------------

※ 御見積明細の価格には消費税は含まれておりません。別途消費税が必要となります。


《参考》 別途 商品組付費

システムバス商品組付費 \200,000 (税込 \220,000)


※ 商品組付費は現場の状況により変動する事があります。 又、給水・給湯・ガス・ダクト・電気等の接続工事は含まれておりません。

() 内の価格は税込価格<税率10%>を表示しています。

パース

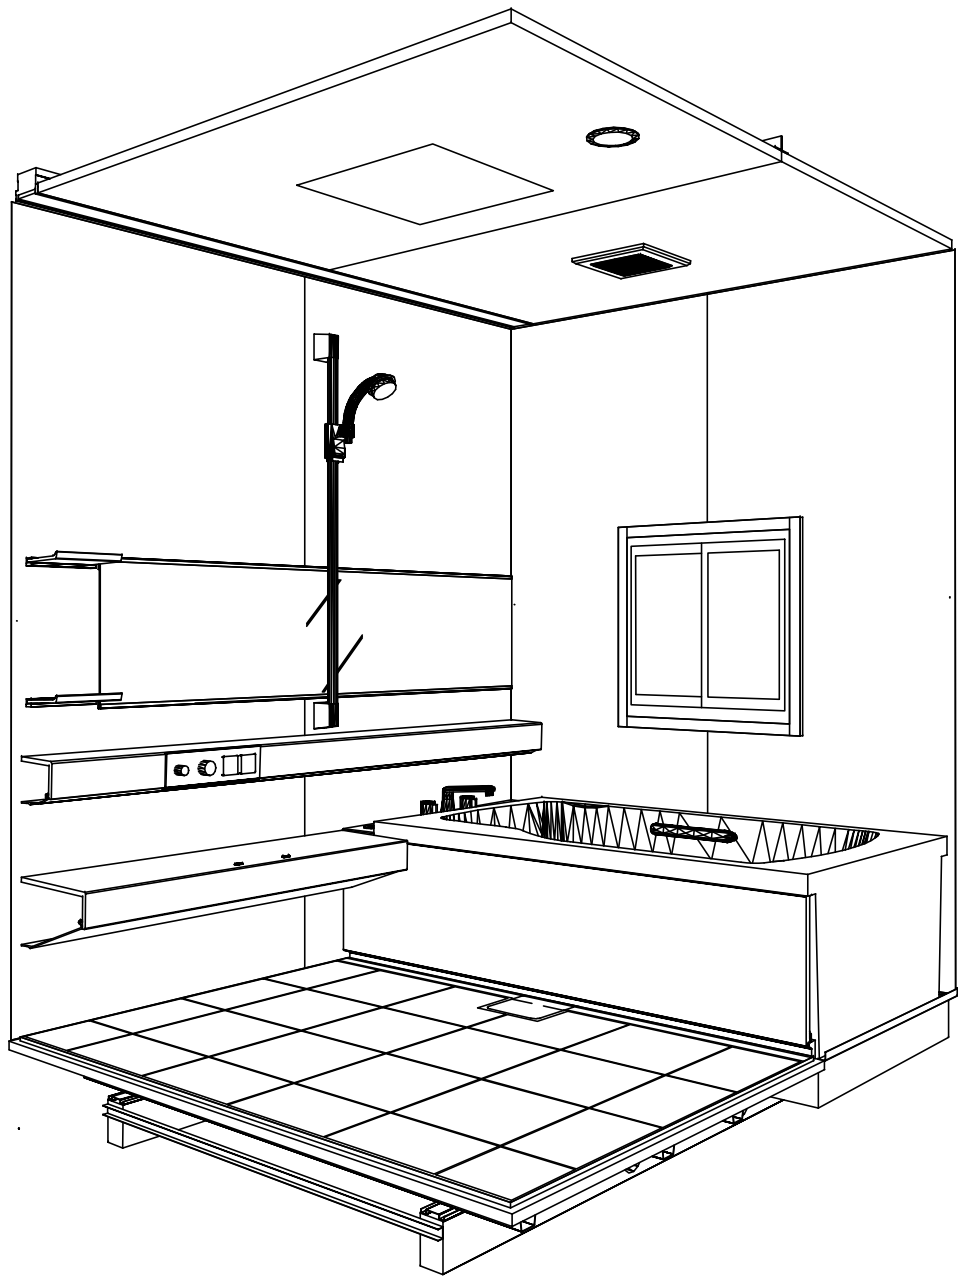

鳥瞰図

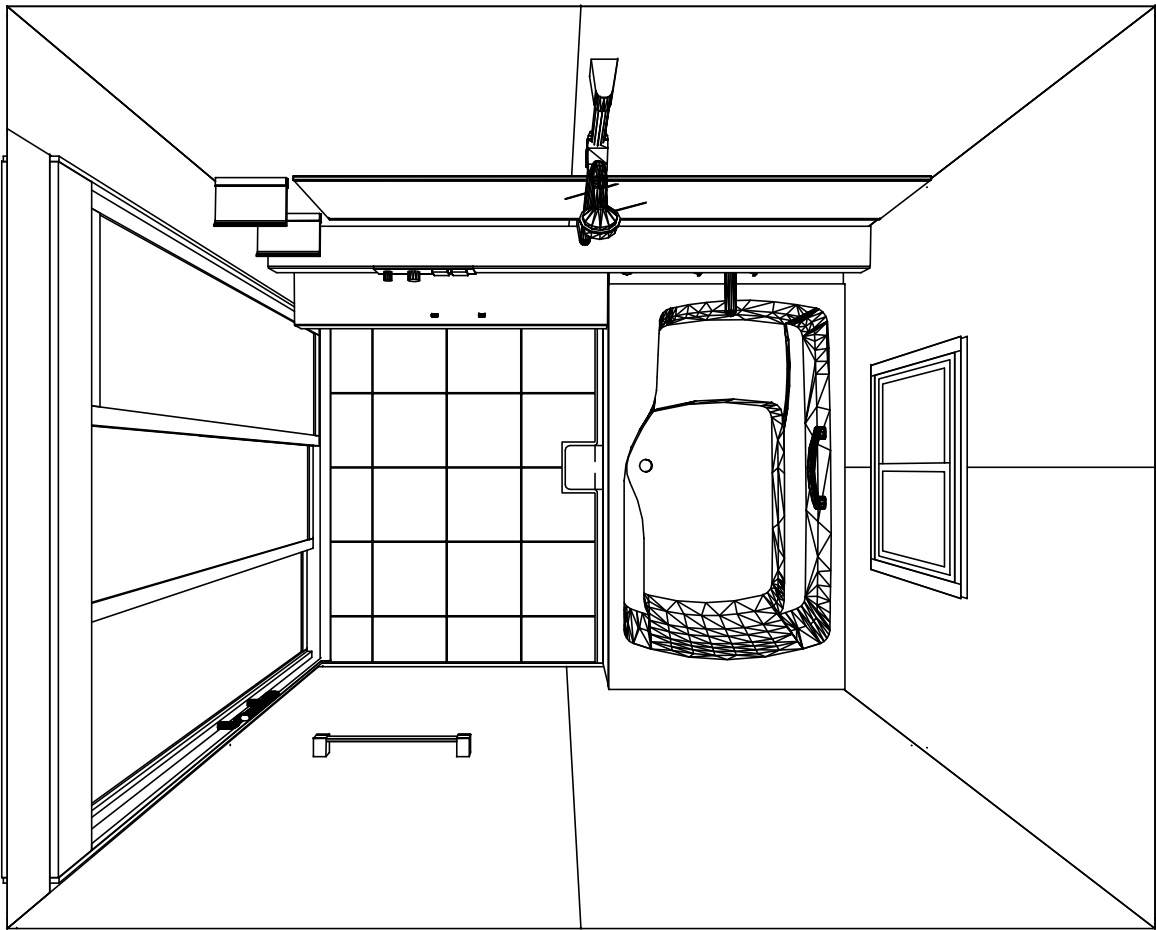

1620
鋳物ホーロー浴槽
高光沢フラット天井
天井換気扇

このレイアウトプランは参考図面ですので価格・仕様・設置・納期等の詳細については注文依頼先、設置業者の方に必ず確認して頂きますようお願い致します。

Takara standard タカラストンダード株式会社	現場名称： 北海道-旭川SR SB1様邸	PREDENCIA プレデンスシア	姿図	
	現場番号： A7837214	プラン番号： 1203E-1912-0232T	作成日： 2019年12月25日	
	旭川営業所	担当営業：	担当アドバイザー：	

カウンター面


洗場側面

浴槽側面


カウンター対面

■留意事項



※印寸法は給水給湯管の突出寸法18mmを含みます。

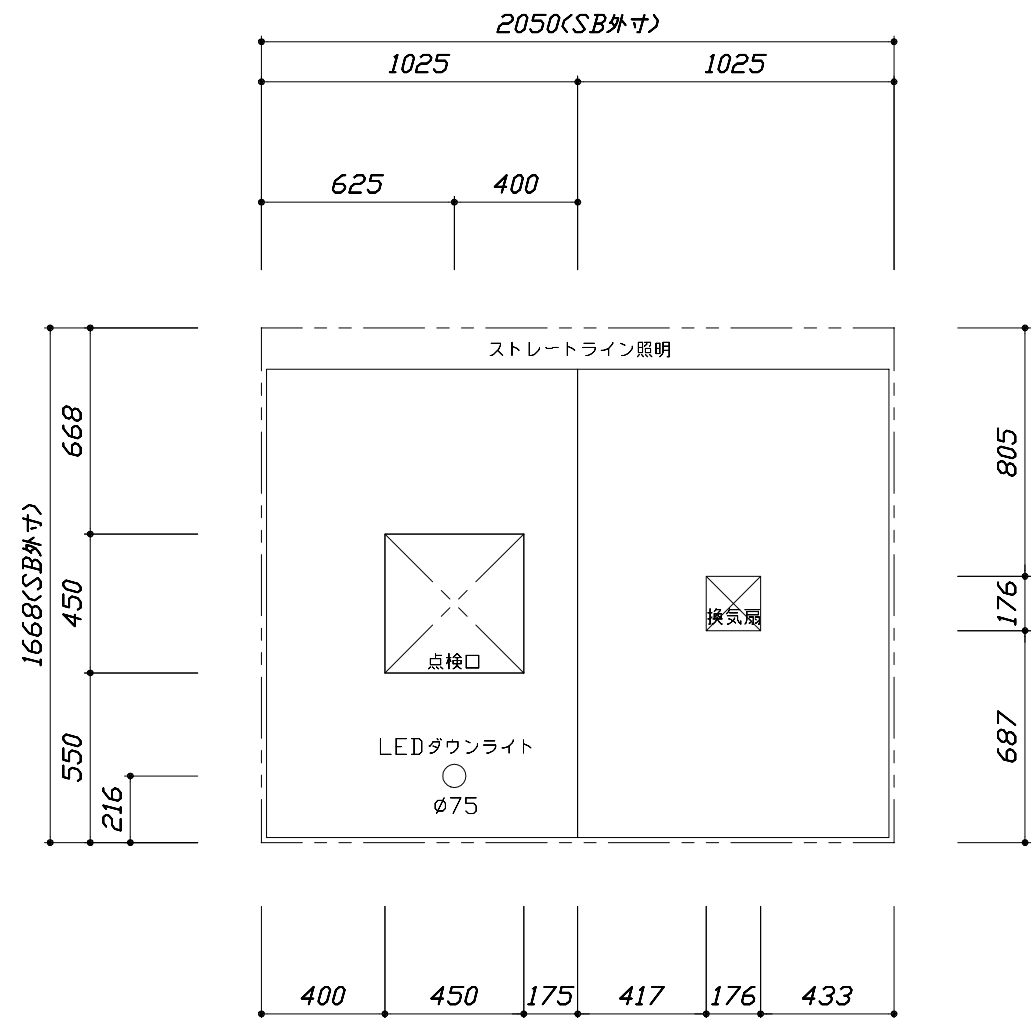

<天井伏図>

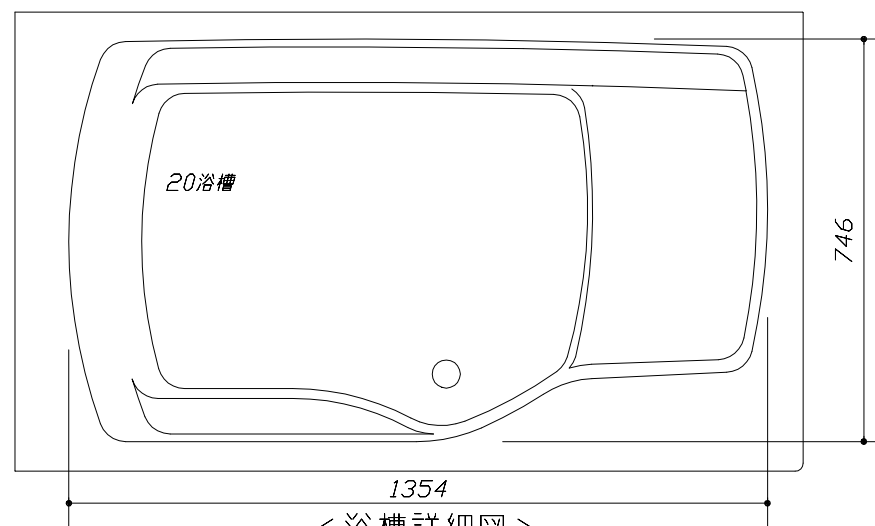



<浴槽詳細図>

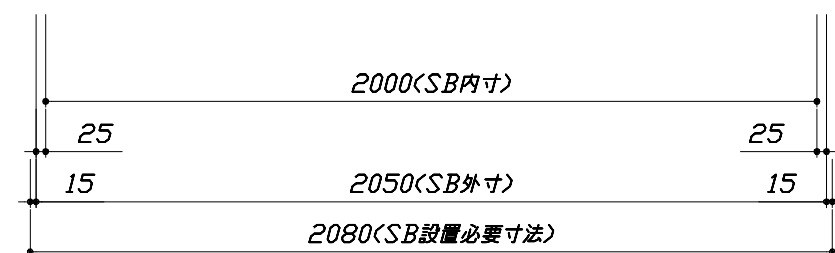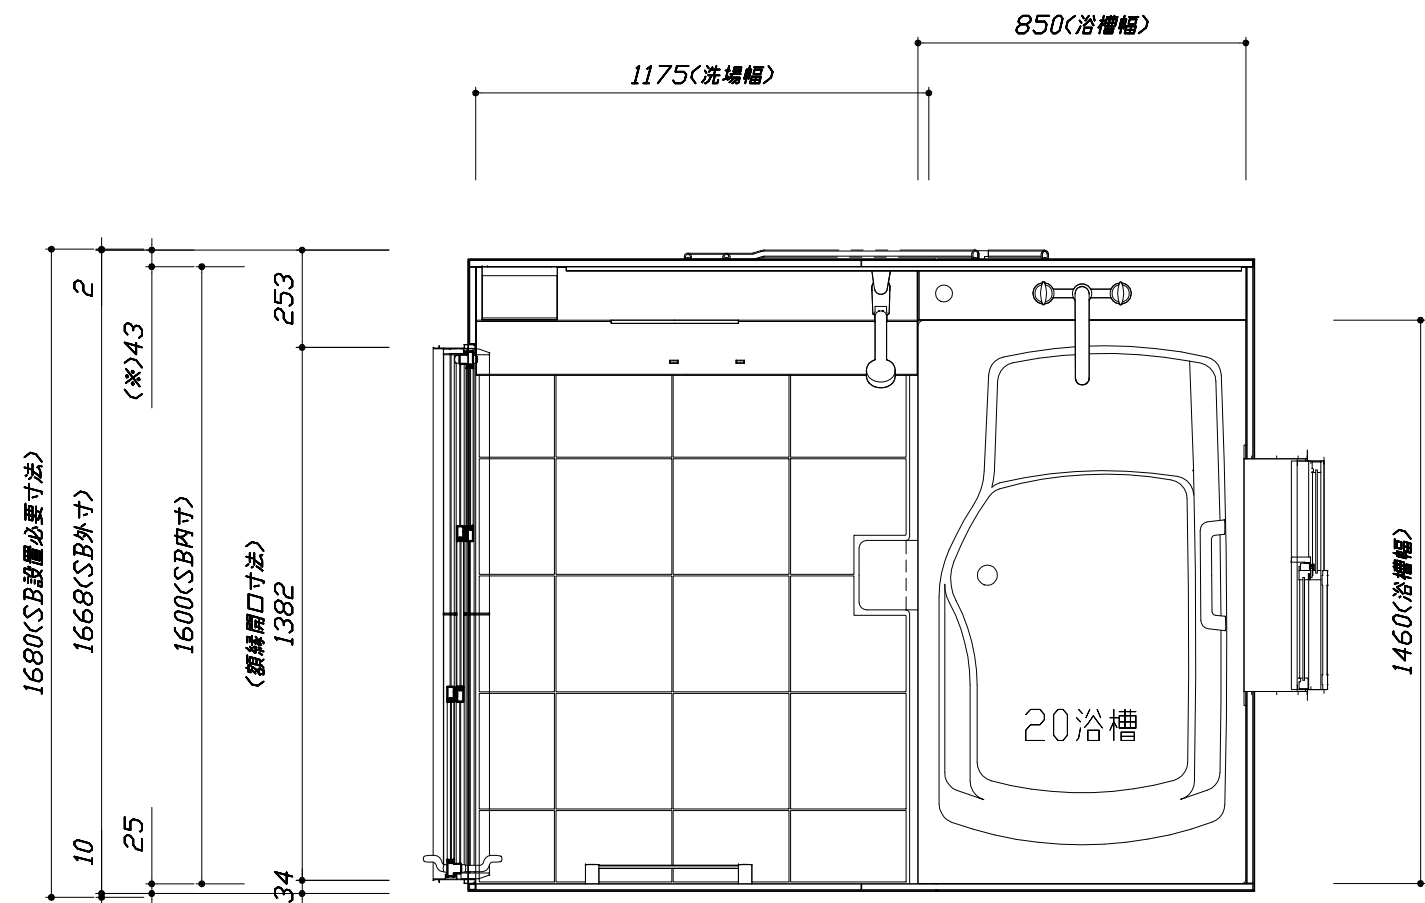

<平面図>


このレイアウトプランは参考図面ですので価格・仕様・設置・納期等の詳細については注文依頼先、設置業者の方に必ず確認して頂きますようお願い致します。

- ・浴槽側面の窓は参考です。窓は現地手配となります。
- ・大きさ、設置位置等確認をお願いします。
- ・ドアアングル下端とSBFLの段差は17mmになります。
- ・ハンドバー設置位置は参考です。設置の際は位置を十分に打ち合わせ願います。
- ・天井の寸法はご確認をお願いします。
- ・外寸は突出部を含みます。
- ・奥行・浴槽形状により防水パンの材質・形状が変わります。納まりにご注意下さい。

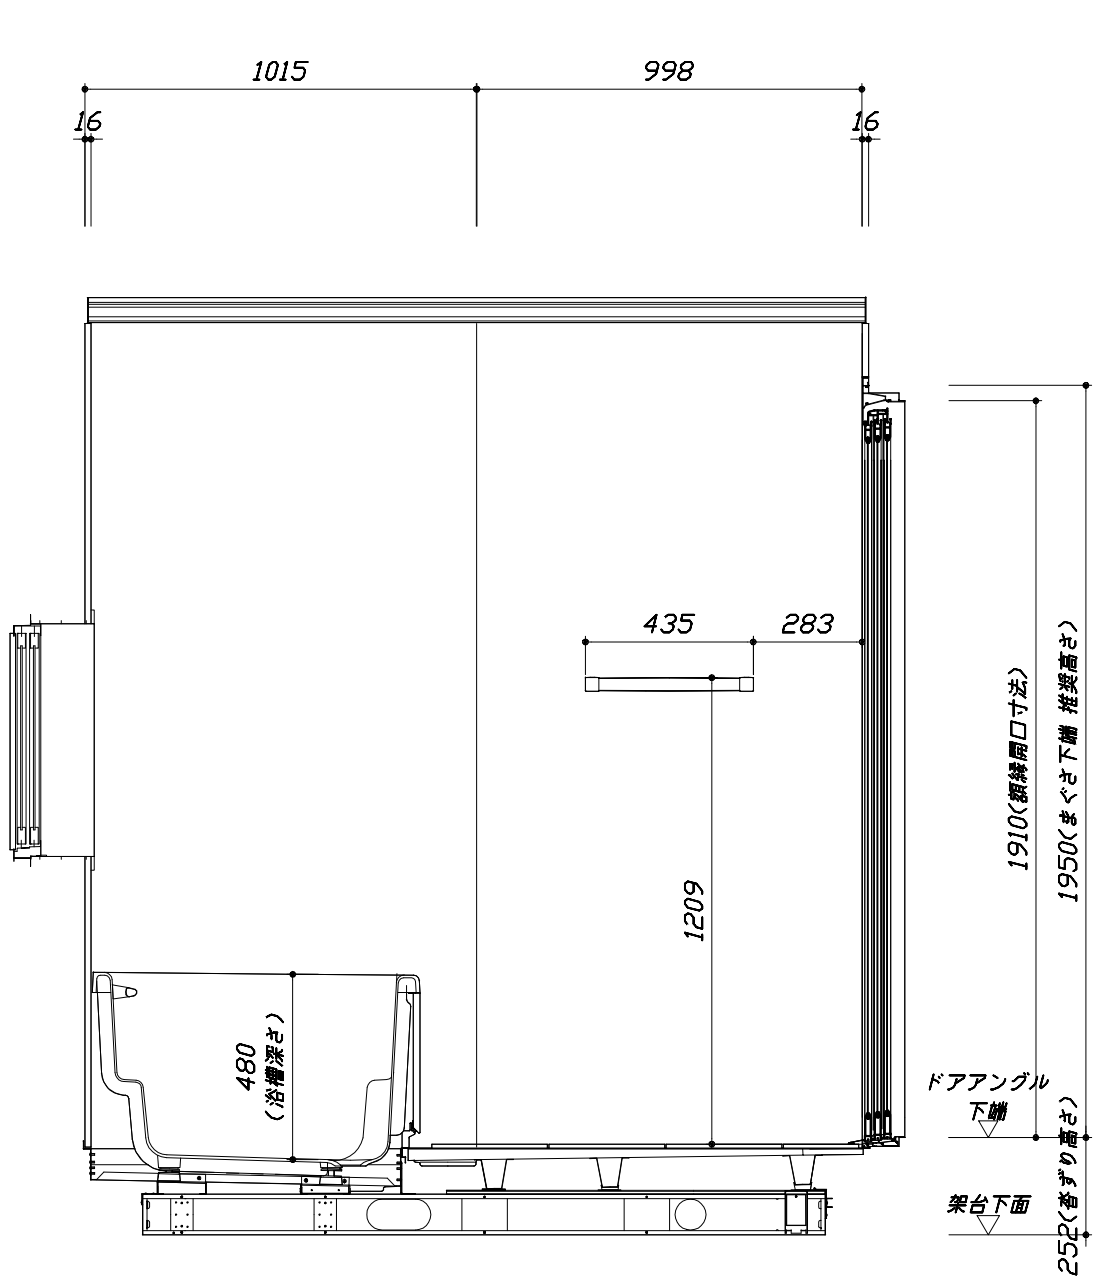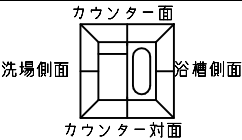

■土間コン仕上げ寸法
ドアアングル下端より
265mm 下がり
(クリア寸法含む)



< カウンター対面図 >

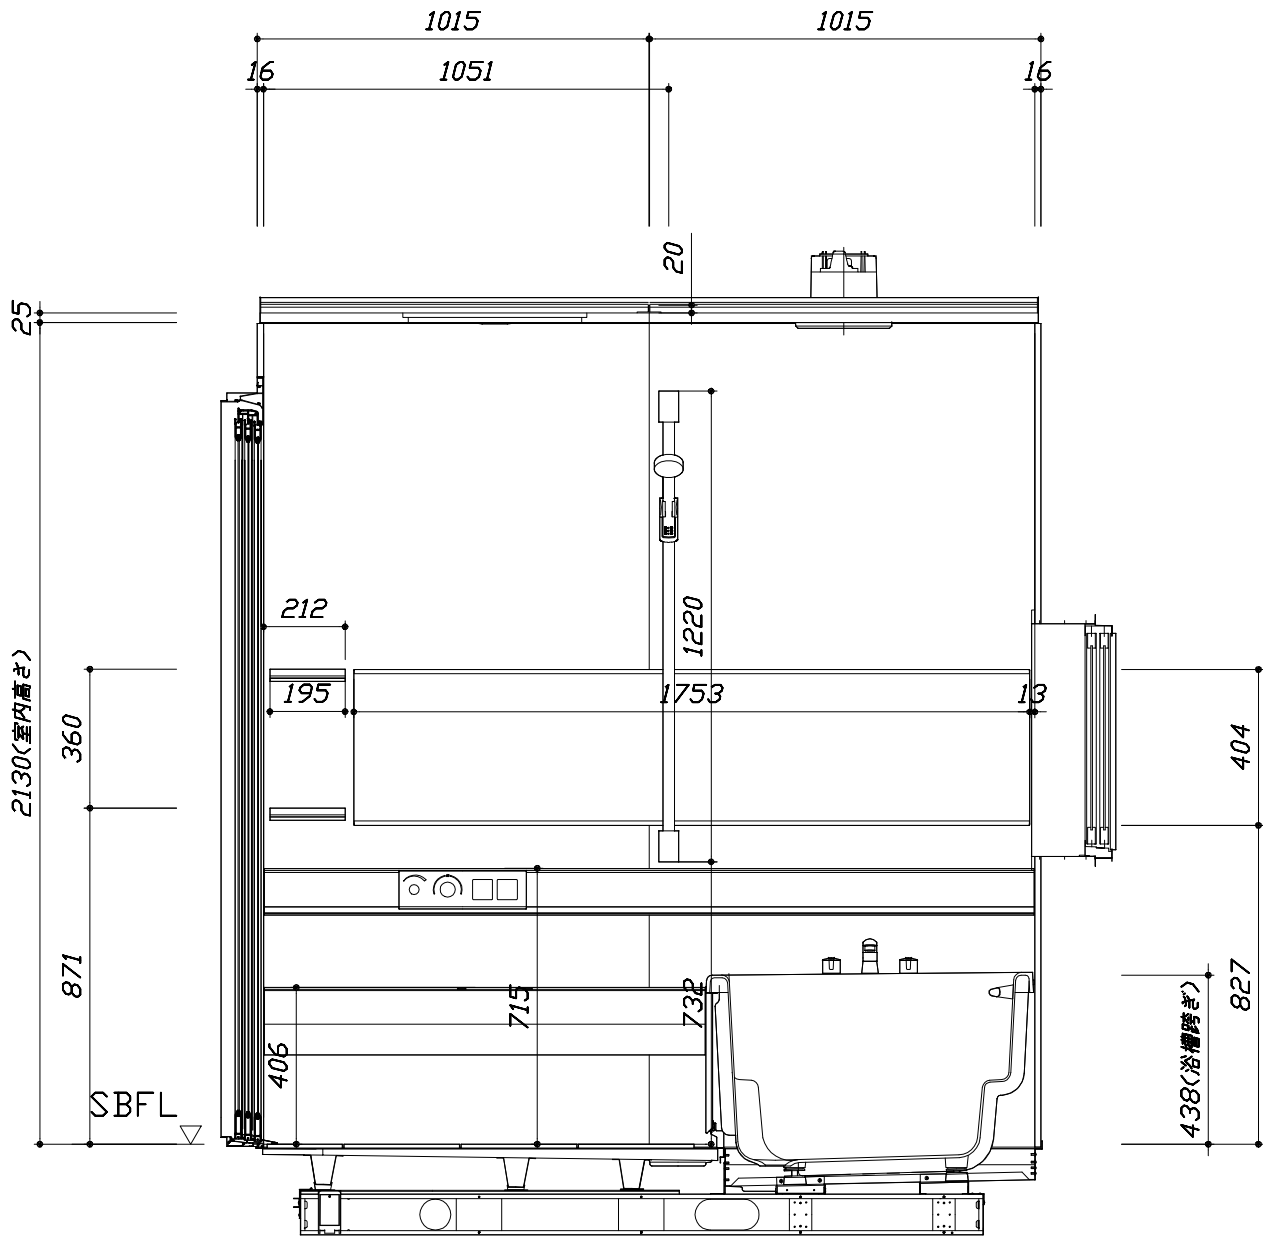

< カウンター面図 >


このレイアウトプランは参考図面ですので価格・仕様・設置・納期等の詳細については注文依頼先、設置業者の方に必ず確認して頂きますようお願い致します。

- ・浴槽側面の窓は参考です。窓は現地手配となります。
- ・大さき・設置位置等確認をお願いします。
- ・ドアアングル下端とSBFLの段差は17mmになります。
- ・ハンドバー設置位置は参考です。設置の際は位置を充分に打ち合わせ願います。
- ・天井の寸法はご確認をお願いします。
- ・外寸は突出部を含みます。
- ・奥行・浴槽形状により防水バンの材質・形状が変わります。納まりにご注意下さい。

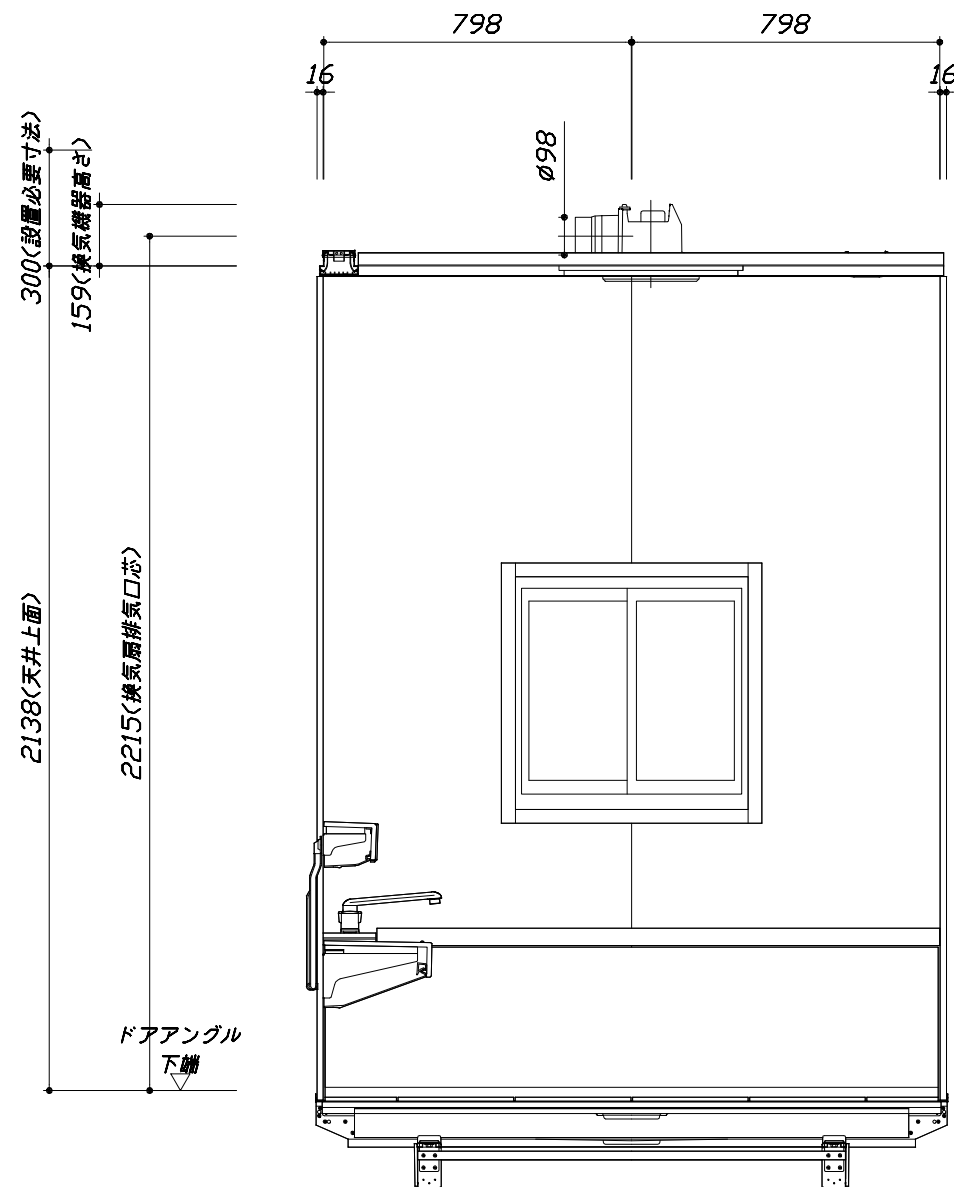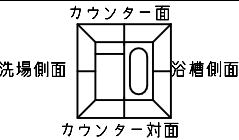

■土間コン仕上げ寸法
ドアアングル下端より
265mm下がり
(クリア寸法含む)

< 浴槽側面図 >

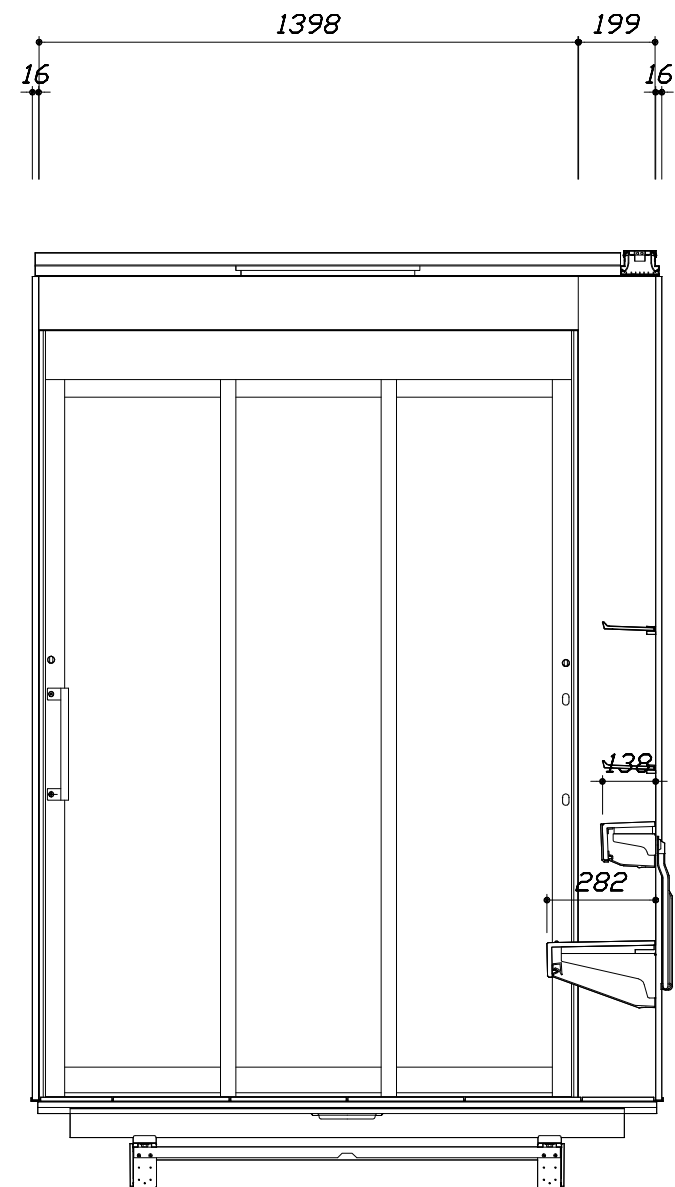

< 洗場側面図 >

 タカラストANDARD株式会社	現場名称： 北海道-旭川SR SB1様邸	P R E D E N C I A プレデンスΙΑ	施工図3	縮 尺： 1:20
	現場番号： A7837214	プラン番号： 1203E-1912-0232T	作成日： 2019年12月25日	
	旭川営業所	担当営業：	担当アドバイザー：	

縮尺：A3サイズ等倍

本体仕様表

浴室サイズ	1620サイズ(室内容量6.8立方メートル)
ドア勝手	BR勝手
架台	一体架台(戸建用)：亜鉛メッキ鋼板
洗場パン	キープクリーンフロア：ステンレス/300角磁器タイル貼 保温材内蔵
浴槽材質	鋳物ホーロー 裏面保温材・高断熱仕様（発泡ウレタン）
浴槽形状	ワイド浴槽(ベンチ付) グリップ付（305リットル）追い焚き穴：なし
浴槽パン	ステンレス
浴槽エプロン	ステンレス(カラーコーティング) 裏面保温材（発泡ポリエチレン）
カウンター	クォーツストーンデュアルカウンター：クォーツストーン カウンター下カバー：ABS樹脂
浴室パネル	パネル高さKタイプ：鋼板硬質ホーロー 裏面保温材 タオル掛け穴：なし
天井	高光沢フラット天井：高光沢サンドイッチパネル(内部発泡樹脂) 換気機器開口：あり 天井照明開口：あり
ドア	キープクリーンドア：19高さ3枚引戸(アルミ框/樹脂ガラス)
窓 1	現地手配
窓 2	ー
窓枠 1	ABS樹脂 W：ホワイト
窓枠 2	ー
排水トラップ	洗い場：A B S 樹脂, 浴槽：A S A 樹脂 封水50mm
雑排水配管	硬質塩ビパイプ VU50
製品重量	505kg

アクセサリ仕様表

ミラー	ワイドクリアミラー(収納棚対応) くもり止め加工
収納棚	クリアタイプ：アクリル樹脂製（2段）
タオル掛け	クリアタイプ：アクリル樹脂製
洗場側水栓	サーモシャワー付・タッチ式(メタルホース仕様・SB280LAB(M)/RAB(M))
浴槽側水栓	2ハンドル(KM83GCUTK)
兼用水栓	ー
スライドバー	シャワーフックスライドバー（手すりタイプ）シルバー
照明	ストレータライン照明（LED 22.2W調光機能なし電球色）
換気機器	天井換気扇(100V・最大消費電力9.3W)(ダクト径φ98)
フロタ	保温風呂フタ(PP、発泡PS/発泡ウレタン：2枚)
給水給湯管	銅管(10A)
循環金具	ー
ハンドバー①	ー
ハンドバー②	ー
ハンドバー③	ー
ハンドバー④	ー
ハンドバー⑤	ー
ハンドバー⑥	ー
ハンドバー⑦	ー


本体カラー

浴槽	WP：プレシャスホワイト
カウンター	Q：ジュエルブラック
パネル(カウンター面)	JNB：ウォルナットブラウン(HDタイプ)
パネル(周辺・3面)	VK：パールブラック
浴槽エプロン	K：ブラック
洗場	PG：グラングレー
ドア	G：グレー
収納棚	クリアタイプ
タオル掛け	クリアタイプ
ランドリーセット	ー

Takara standard タカラストANDARD株式会社	現場名称： 北海道ー旭川SR SB1様邸	PREDENCIA プレデンスシア	仕様表	
	現場番号： A7837214	プラン番号： 1203E-1912-0232T	作成日： 2019年12月25日	
	旭川営業所	担当営業： ー	担当アドバイザー： ー	


■ 排水配管工事注意事項

- 雑排水配管は戸建架台の場合はVU50以上、低床架台の場合はVP50の配管を使用してください。
- 2重トラップにしないでください。
- 配管途中で配管径を狭めないでください。
- 排水勾配は1/100～1/50設けてください。
- 排水管（横引き管・エルボ）は打設する土間コンクリートの上に露出しない高さにて配管してください。
- 立ち上げた排水管まわりの土間コンクリートはマス状にしてください。

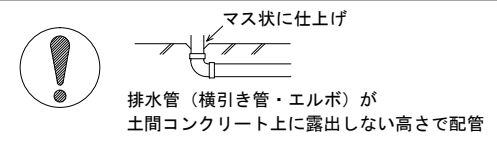




■ 給水給湯管工事注意事項

- 給水給湯管の立上げは排水管と重ならないようにしてください。
- 給水給湯管は基礎に沿わせて配管してください。
- 給水給湯管の止水プラグ（テストプラグ）の径を27mm以下にしてください。

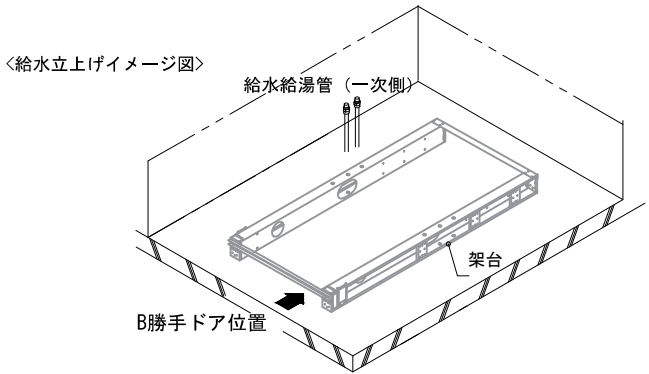



■ 土間コンクリート仕上げ寸法

ドアアングル下端より 265mm 下がりで打設してください。

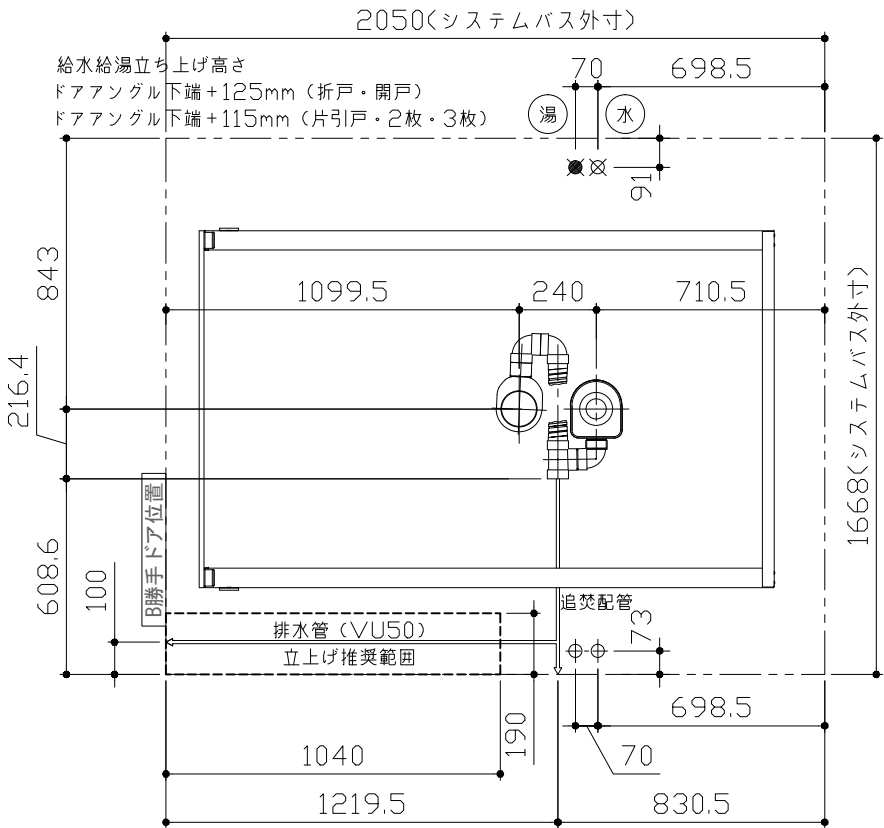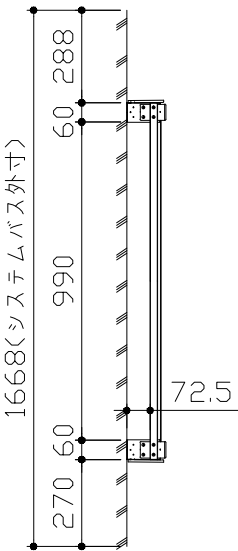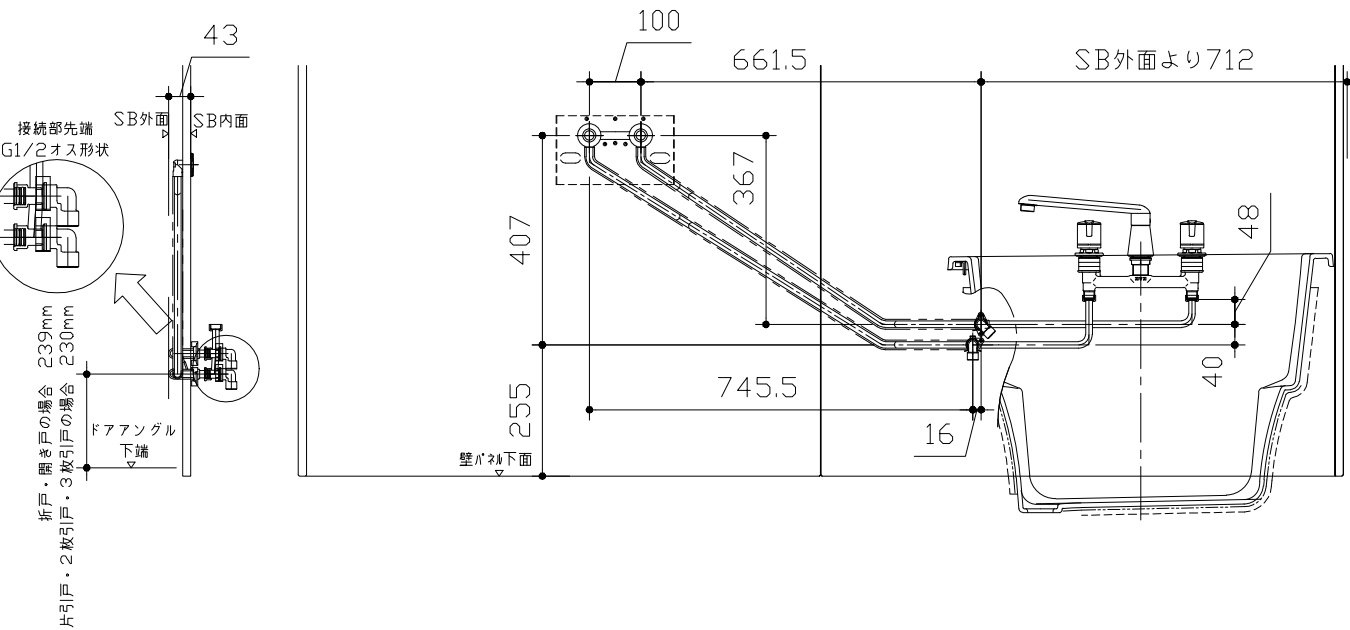

■ 設備記号

記号	記号の意味
☒	給水位置
☒	給湯位置

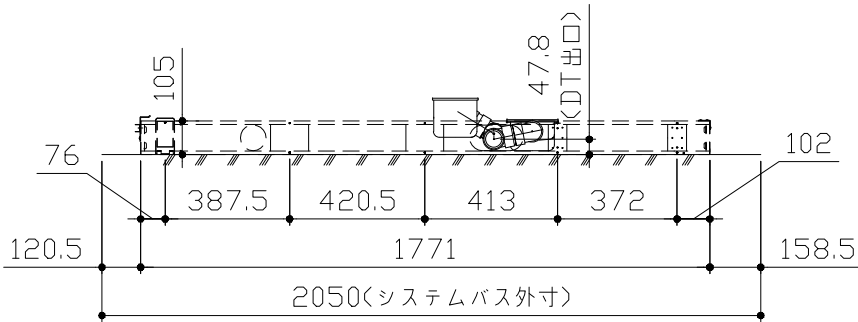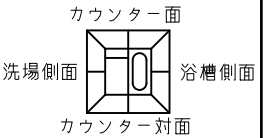

〈架台排水配管・給排水立上げ位置図〉

〈給水給湯管取合詳細図〉





■必ずご確認ください

(1) 図面の見方


- ・SB外寸よりも内側に存在する空間を表示しています。
- ・マス表示：□=20mm角

(2) 留意事項


- ・水栓側面の下部には給水・給湯、追焚配管を立上げるので注意してください。
- ・水栓・浴室暖房乾燥機の仕様によりカウンター面の壁パネル裏に外寸より部材が突出する場合があります。
- ・ドア部はSB外寸より突出します。
詳しくはドア取合詳細図をご確認ください。

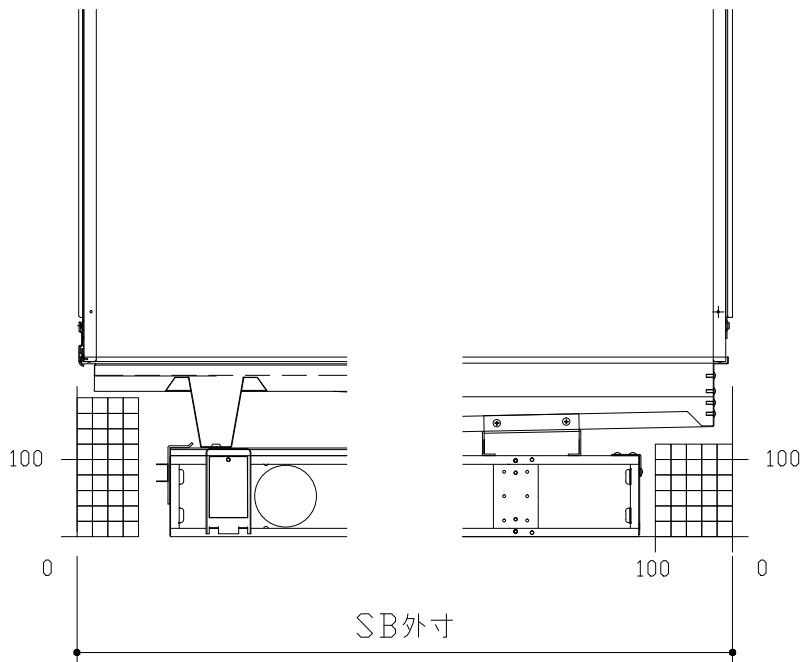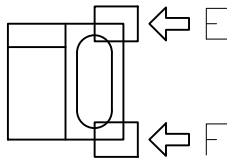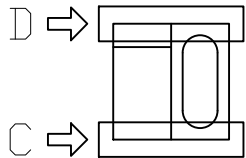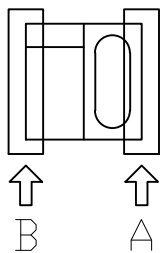


B矢視

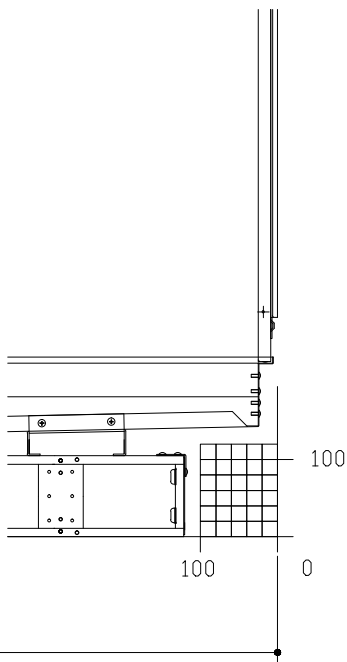


A矢視

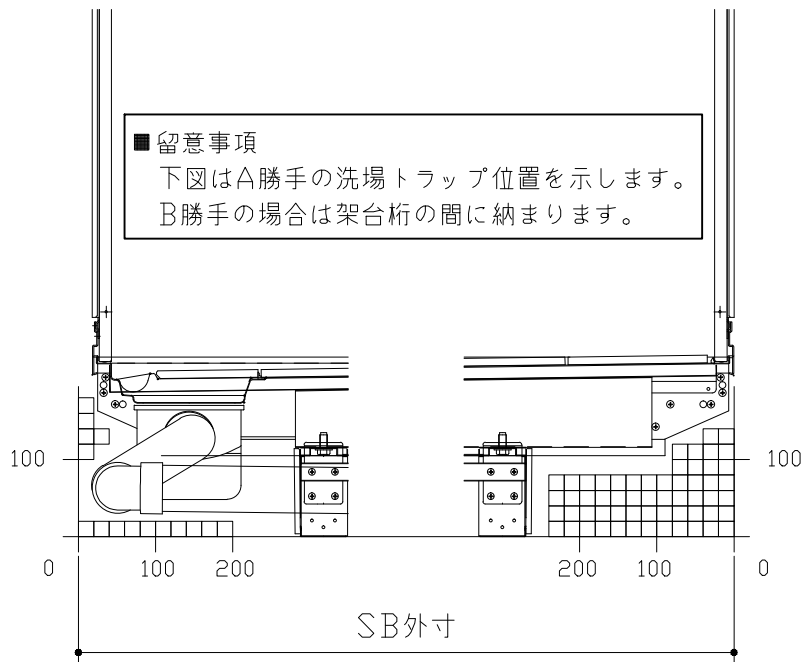


D矢視

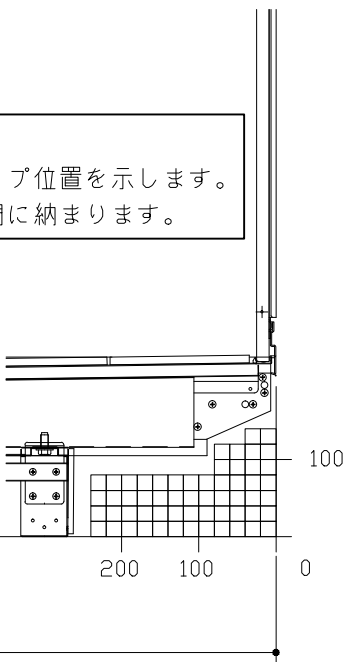

C矢視

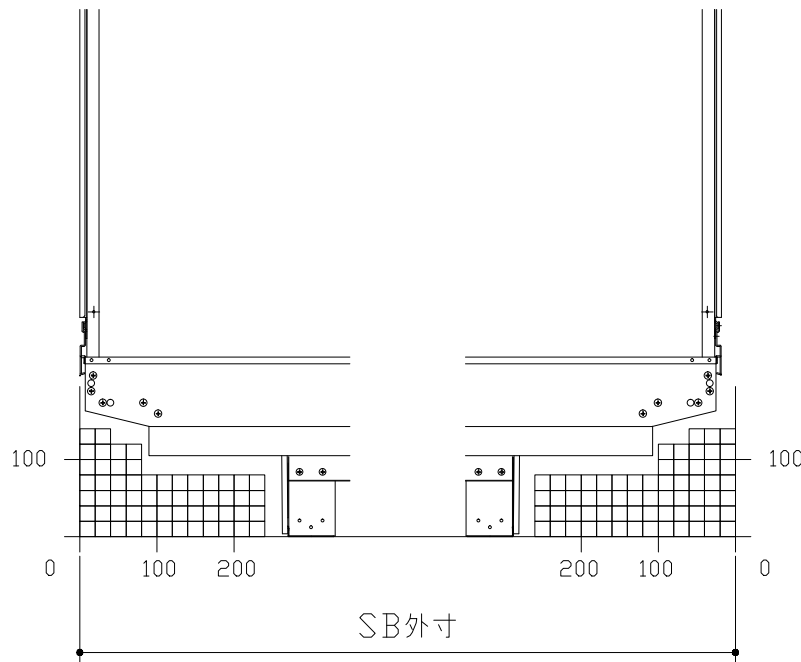




F矢視

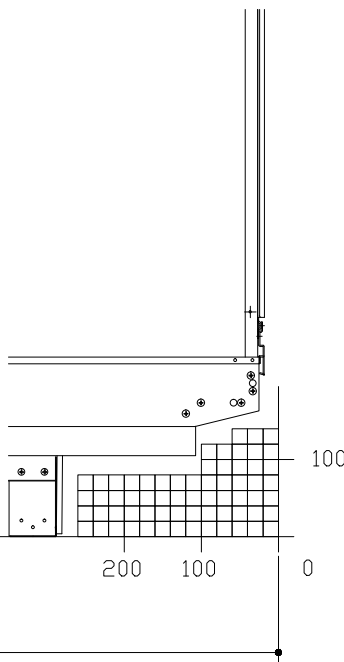

E矢視


キープクリーンドア：3枚引戸グレー（YGT3ヒキド[®]14）


有効開口寸法825mm

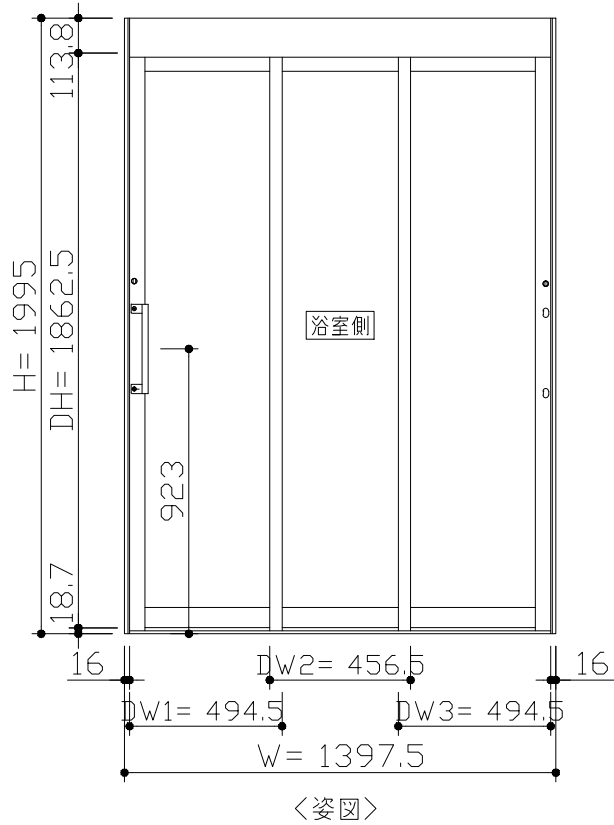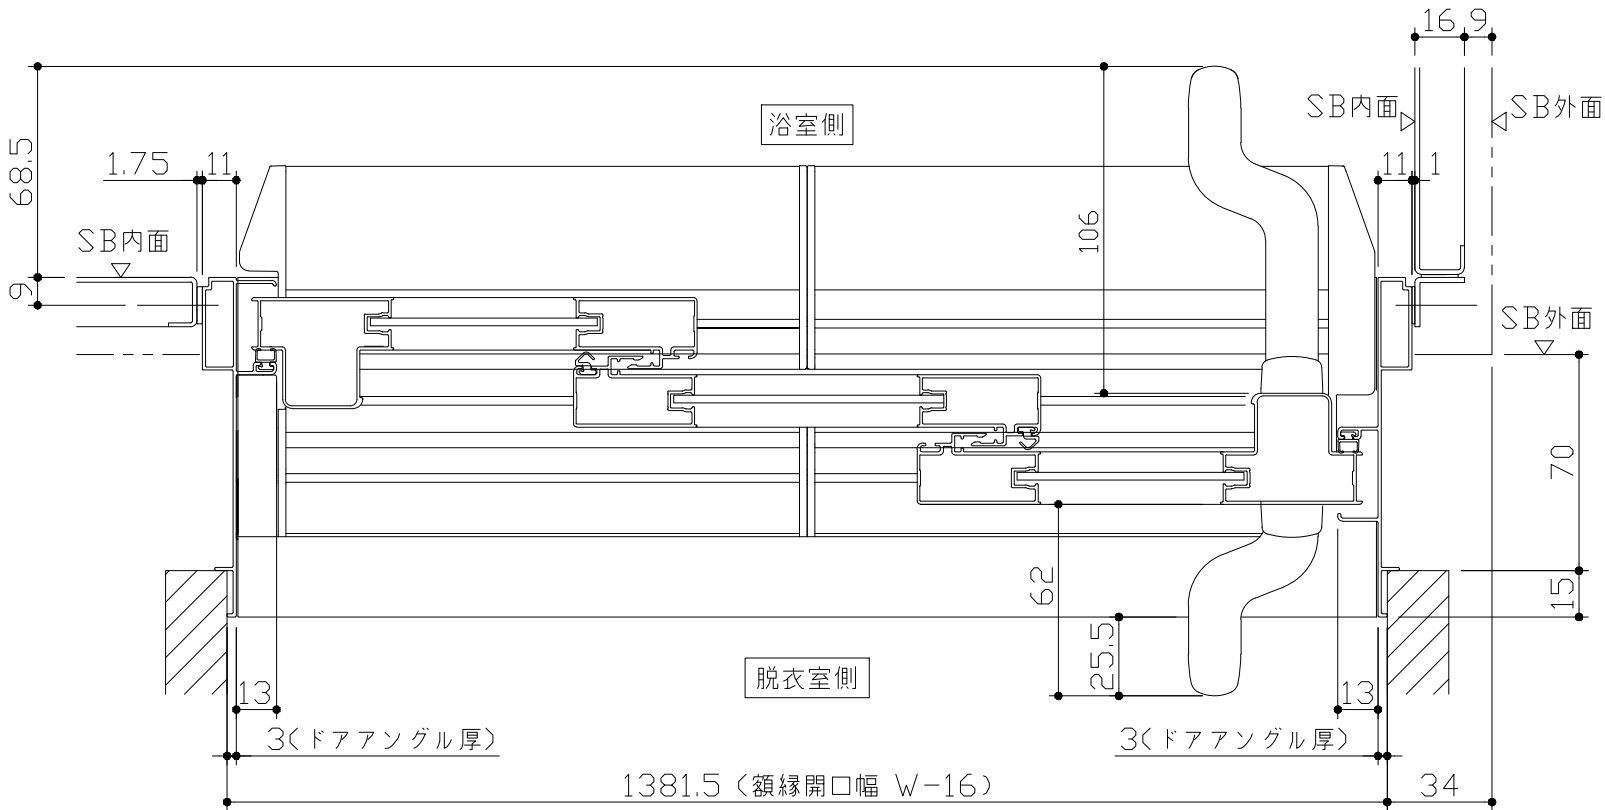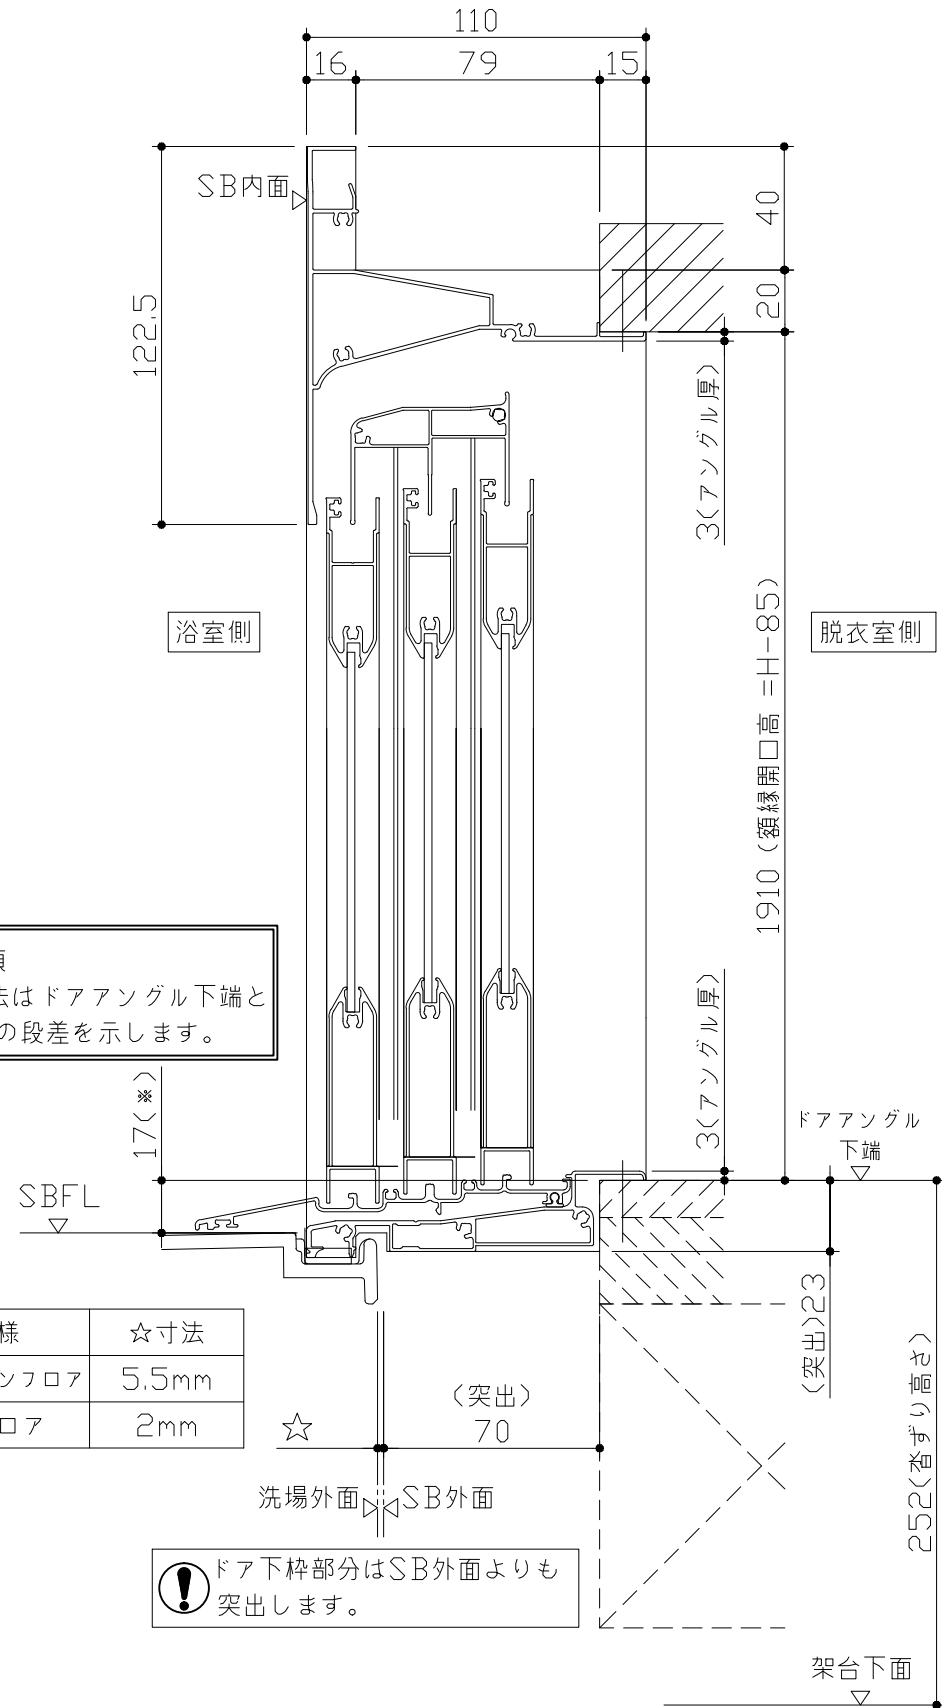

- ドア横の管柱、間柱について
- ・ ドアが管柱、間柱にあたらないよう十分に考慮してください。
 - ・ 躯体～ドアの寸法は浴室サイズやドア位置変更の有無、躯体状況によって異なる場合があります。


＜参考寸法図＞

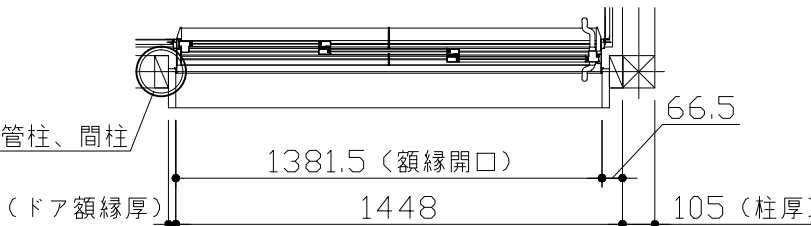

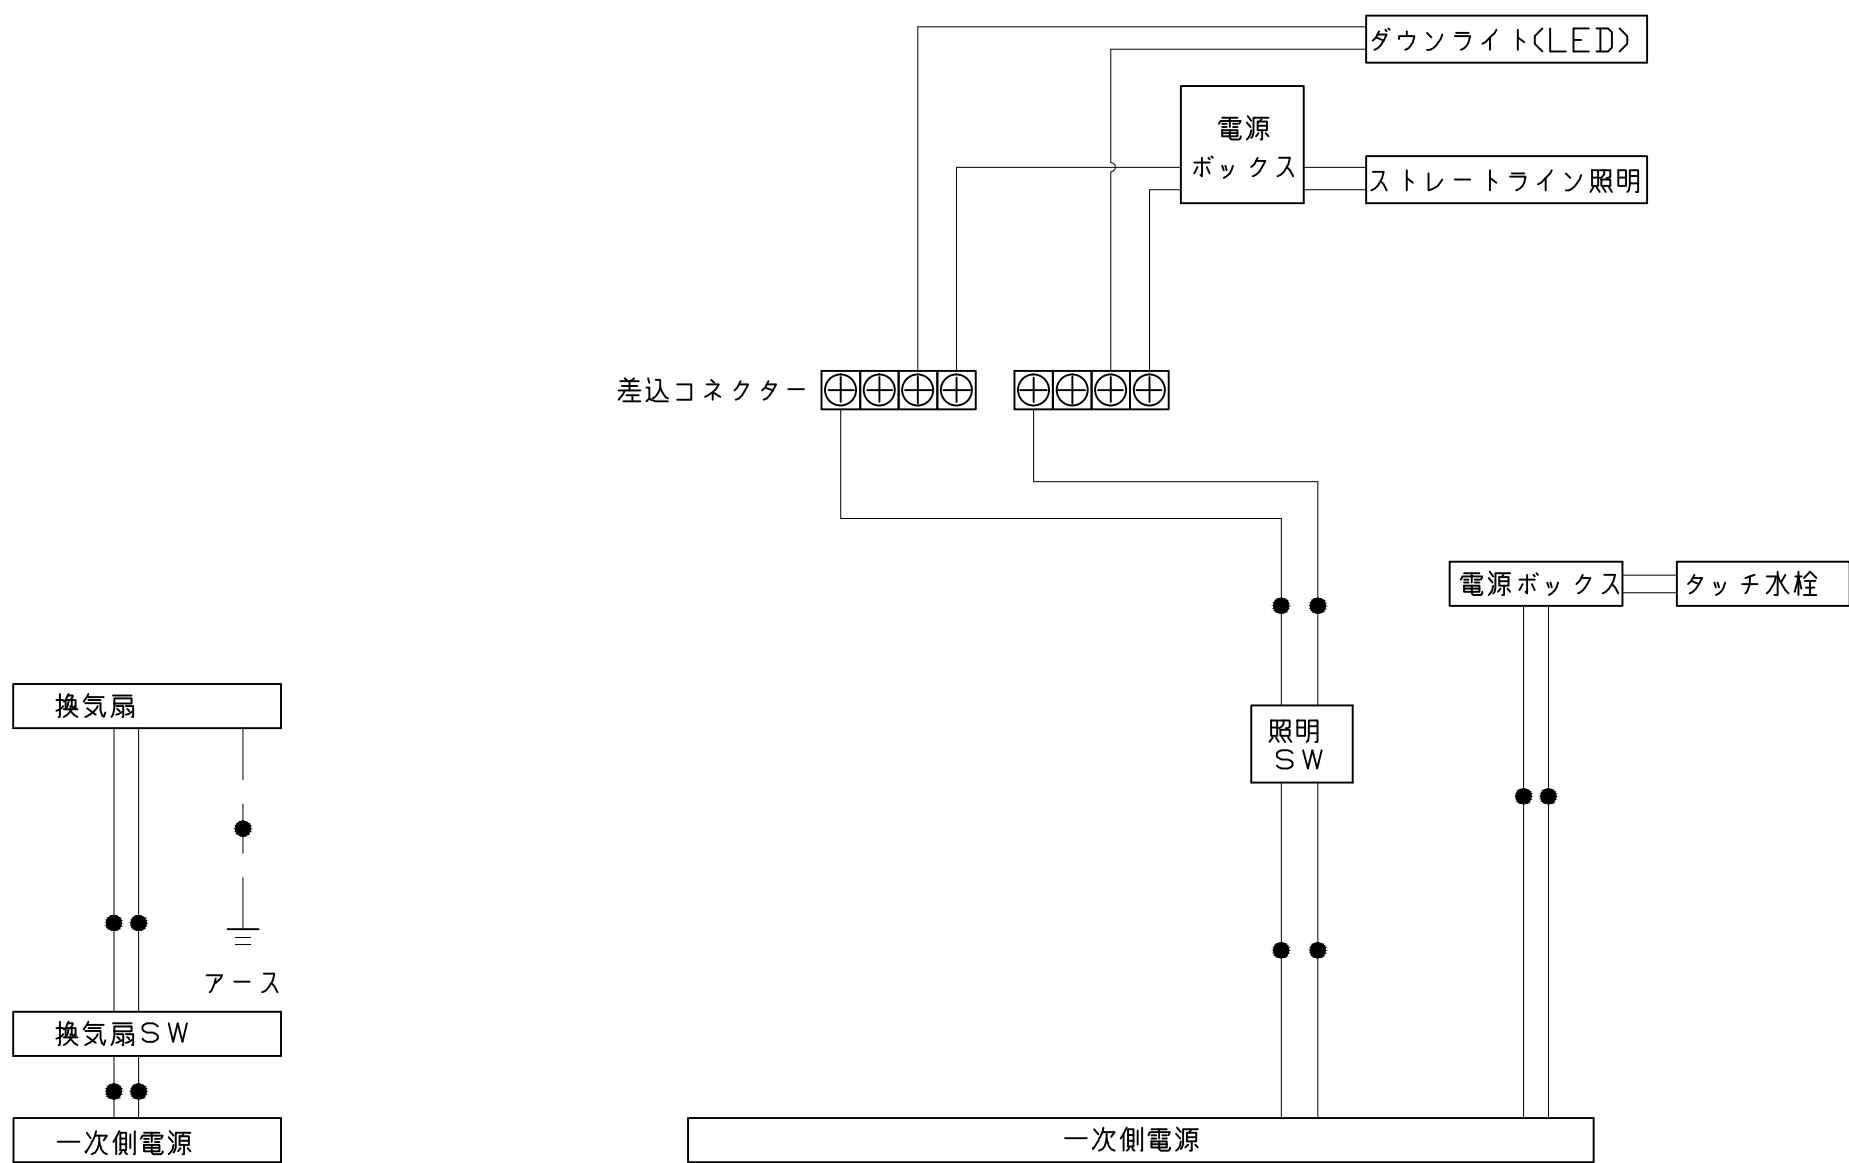


一次側電源から差し込みコネクター及び電源ボックスまでの工事(●部)については、電気設備に関する技術基準及び内線規定に基づき、指定工事業者(電気工事士)による施工が必要です。

吊り金具寸法図

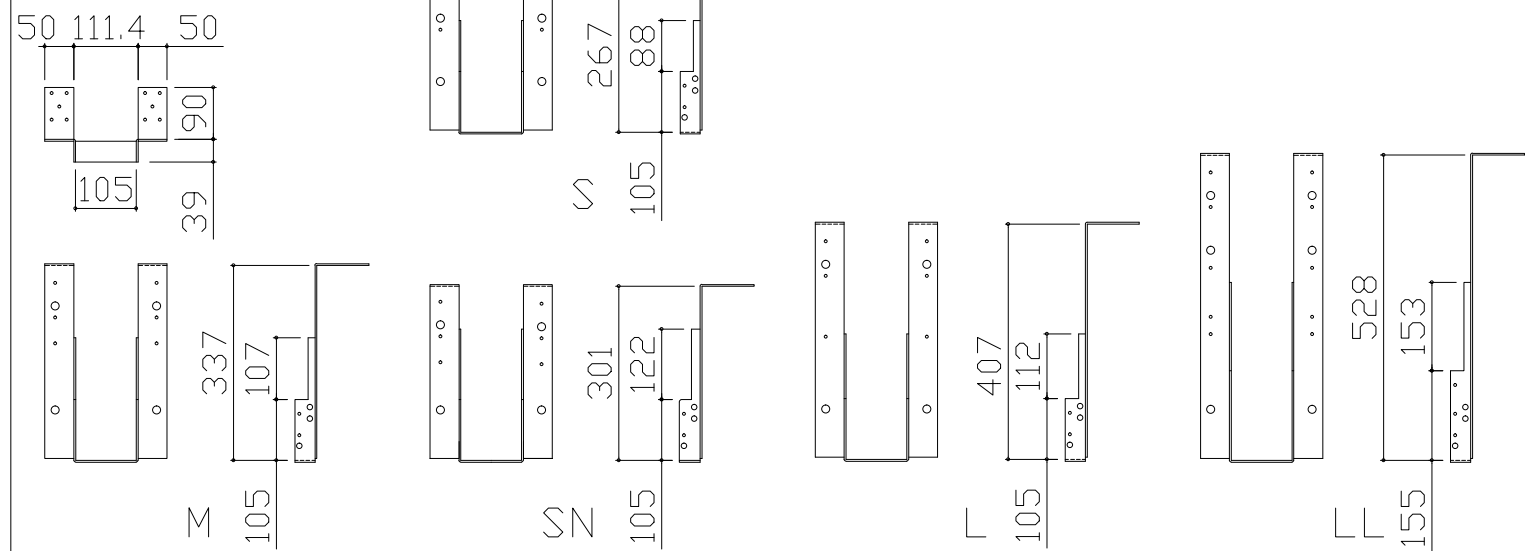

■吊金具設置条件について

- 吊金具を設置する梁（土台）には600～900kgの重量がかかります。
十分な強度を確保した梁（土台）を設置してください。
- 吊金具を設置する梁（土台）の高さ寸法（h）に以下の制約条件があるのをご注意ください。

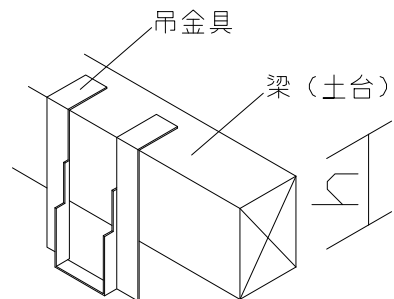

金具セット	h寸法
S	105以上
SN	105以上
M	150以上
L	210以上
LL	240以上

■設置必要材料（現地調達）

【受け梁材が木材の場合】

- 受け梁材（105角 材質：ベイツガ、ベイマツ1級相当品）
- 防錆釘（N-75 80本以上、N-32 20本程度）


【受け梁材が鉄パイプの場合】

- 皿タッピンネジ（クロメート、M4×25 20本程度）



【共通】

- コンパネ（厚み：12mm以上）
- （コーチスクリュー、アンカー、六角レンチ、ドリル）




ウケバリ接続金具寸法図

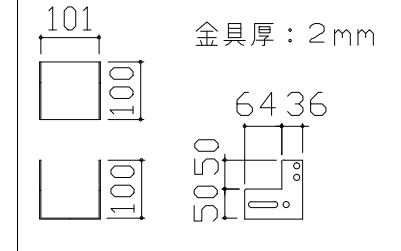

ウケバリ断面図






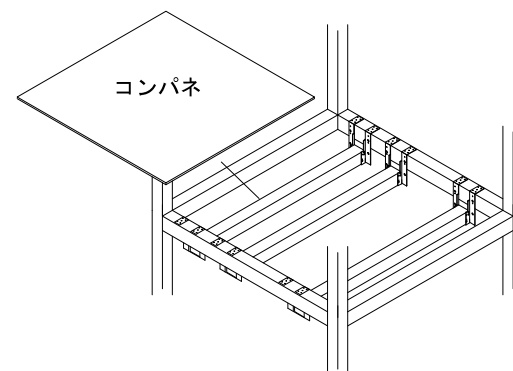
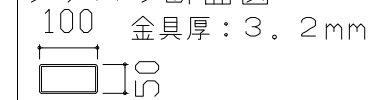









※コンパネは必ず設置してください。

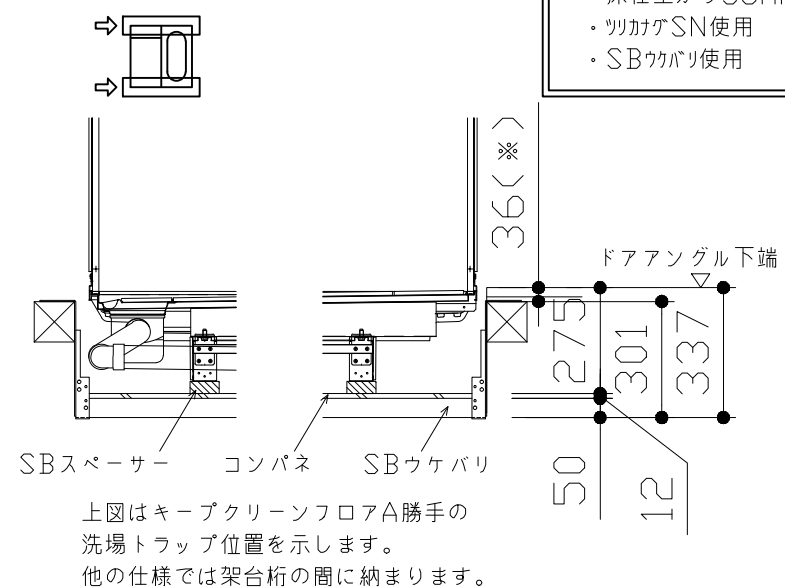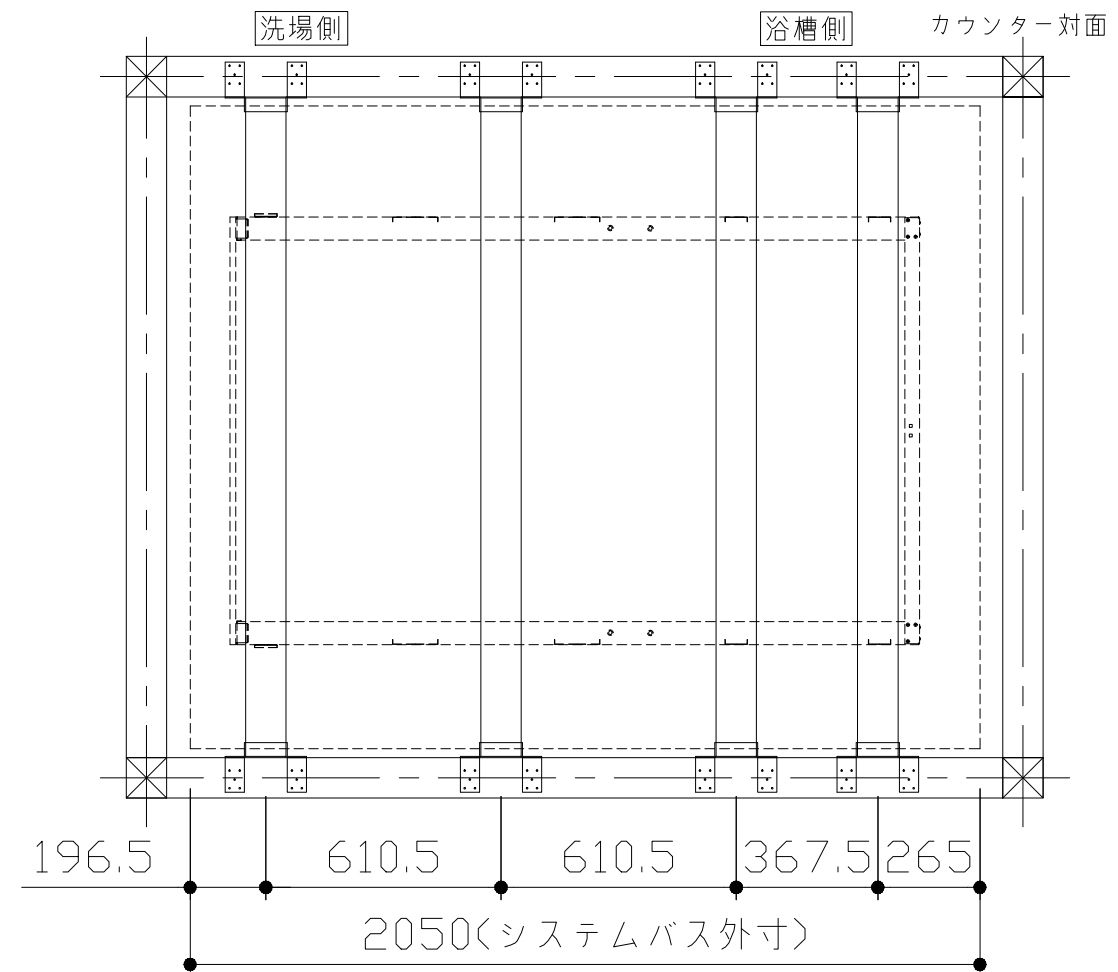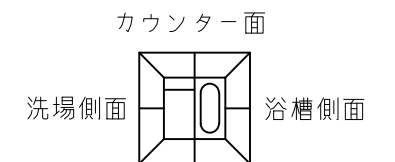







- 吊金具参考納まり
- ・床仕上がり36mm（※）
 - ・ツリカゲSN使用
 - ・SBウケバリ使用

上図はキープクリーンフロアA勝手の洗場トラップ位置を示します。
他の仕様では架台桁の間に納まります。

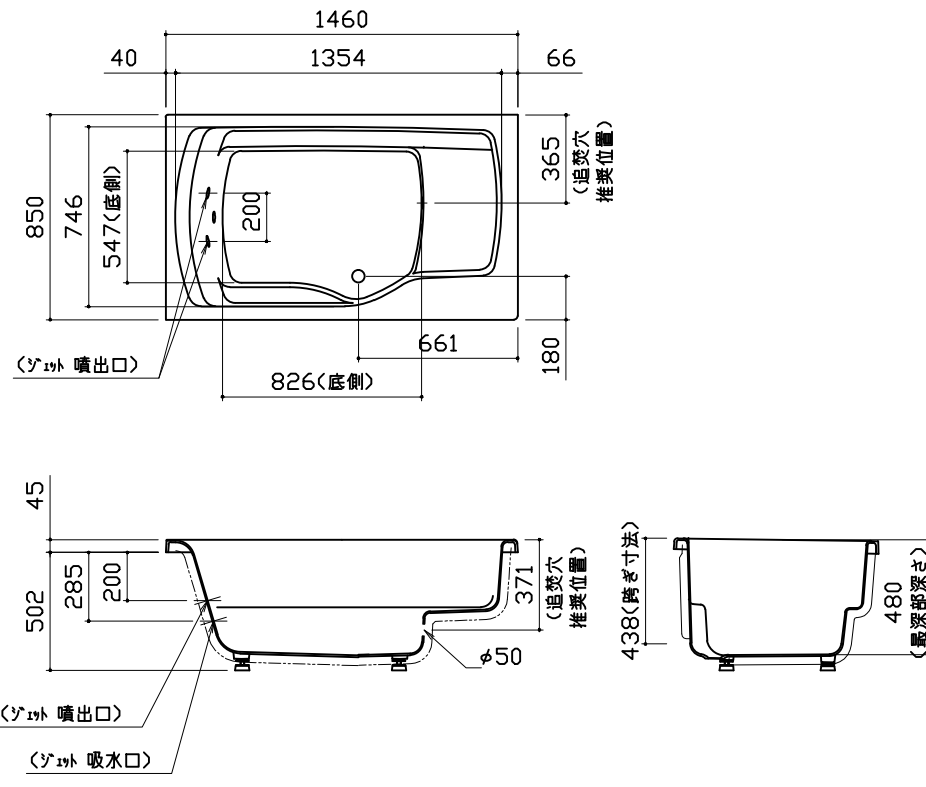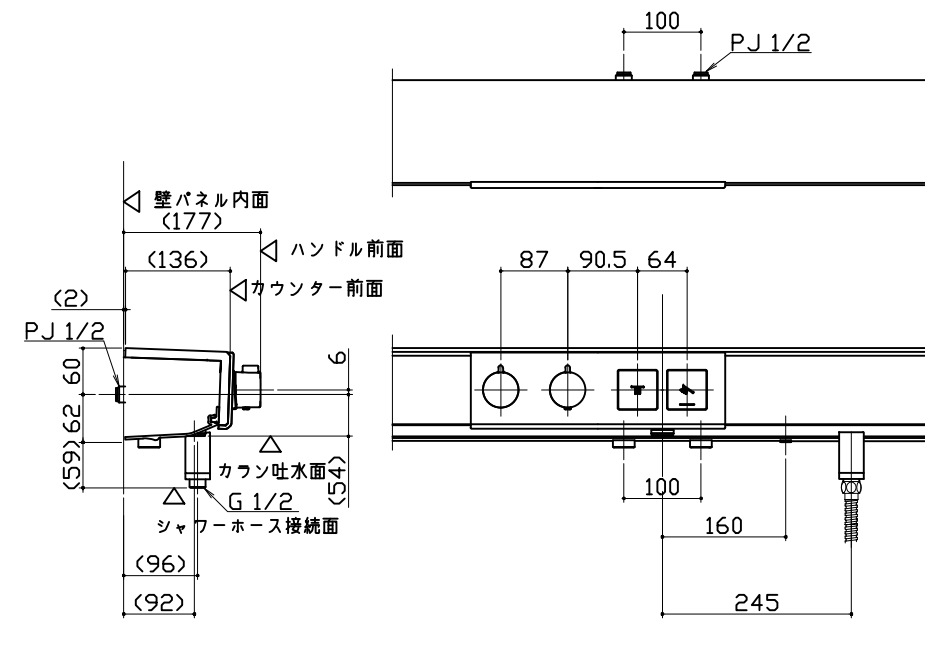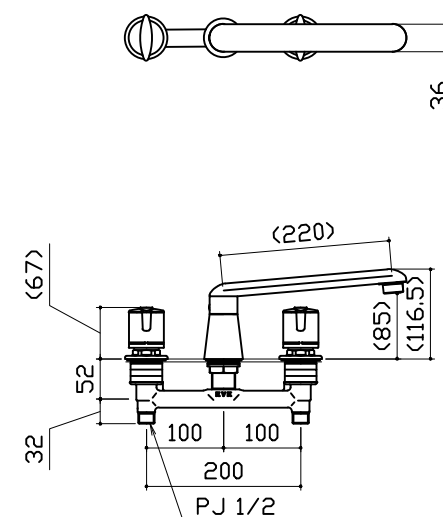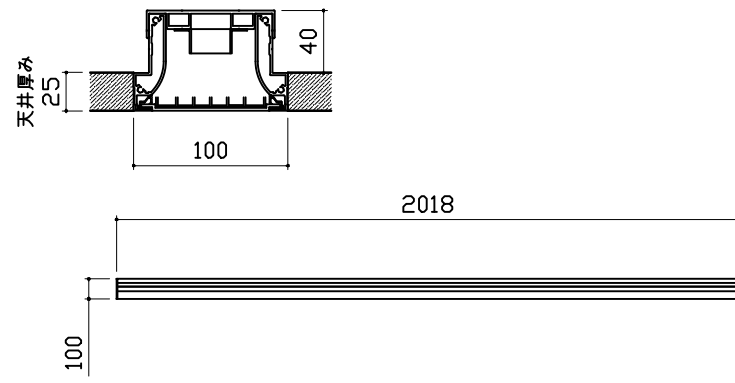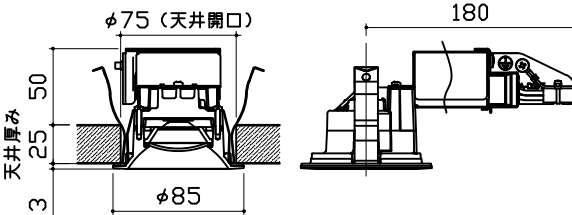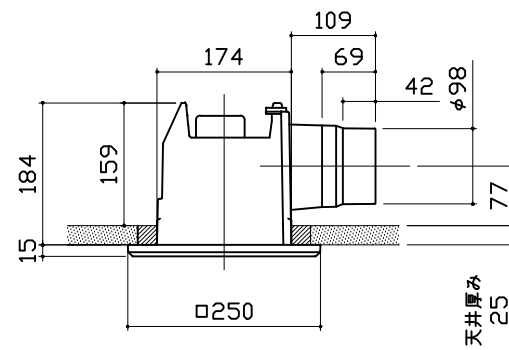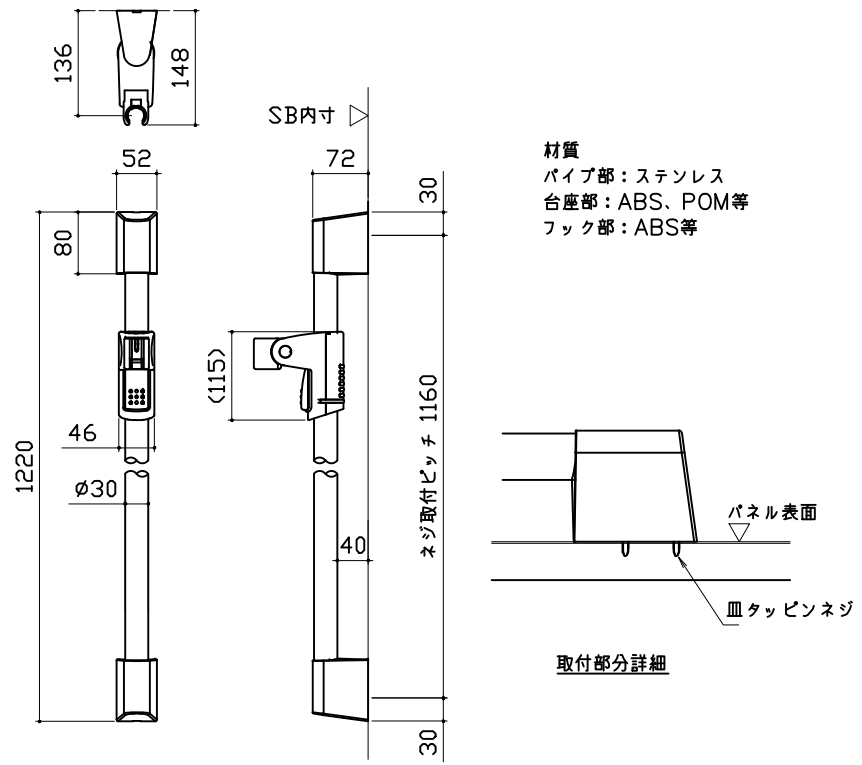浴槽	洗い場用水栓	浴槽用水栓		
				
照明	換気機器	シャワーフックスライドバー		
ストレーライン照明 LED 17.2W  ダウンライト LED 5W (1灯あたり) 		 材質 パイプ部：ステンレス 台座部：ABS、POM等 フック部：ABS等 取付部分詳細		
Takara standard タカラストANDARD株式会社	現場名称： 北海道-旭川SR SB1 様邸	PREDENCIA プレデンスシア	部材詳細図	1/3
	現場番号： A7837214	プラン番号： 1203E-1912-0232T	作成日： 2019年12月25日	
	旭川営業所	担当営業：	担当アドバイザー：	

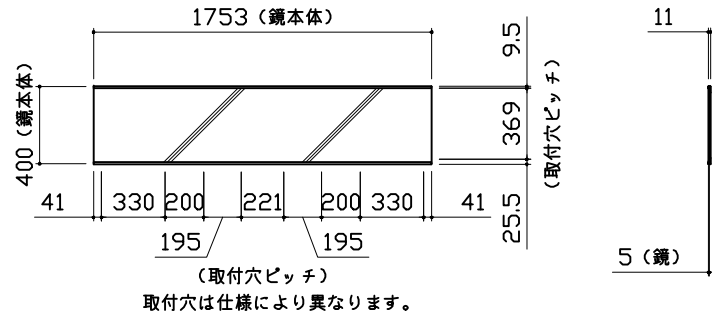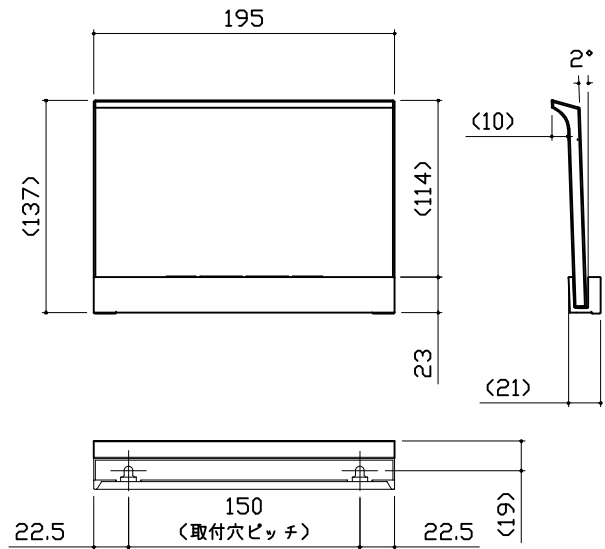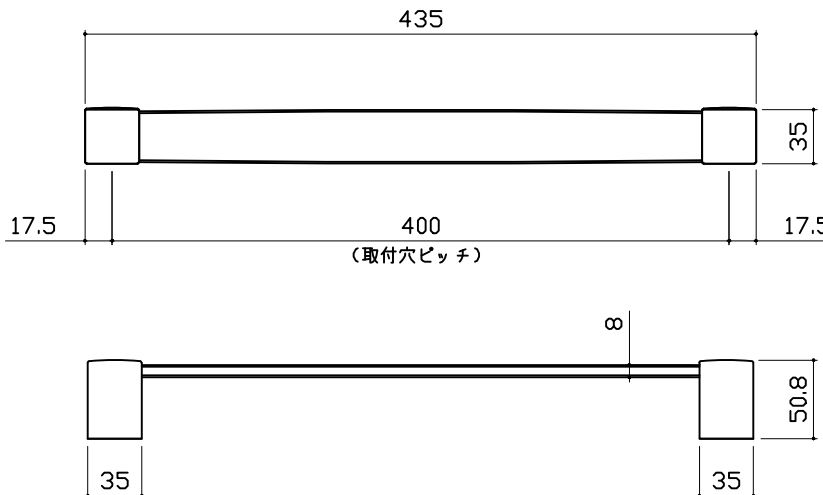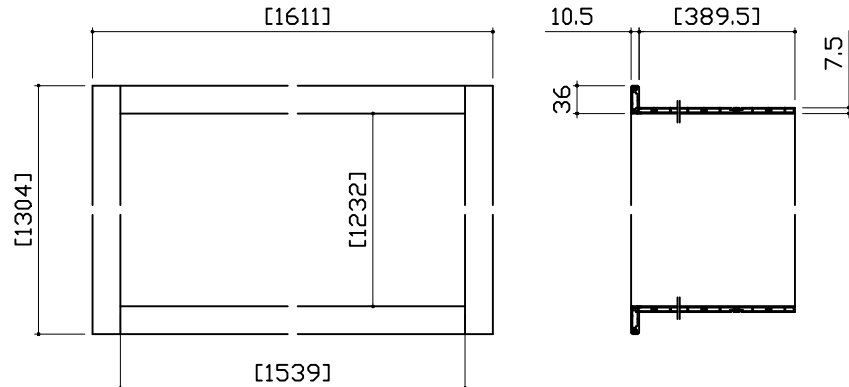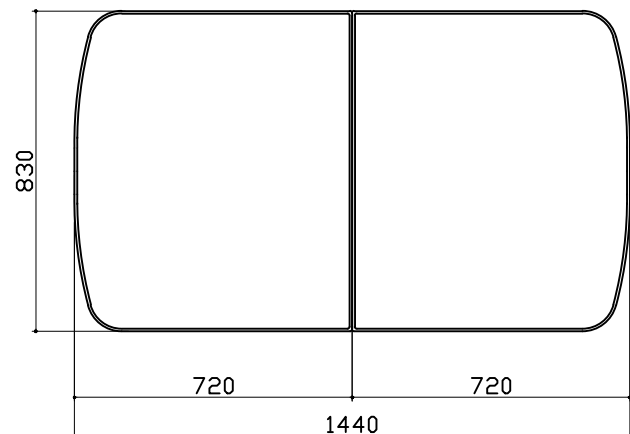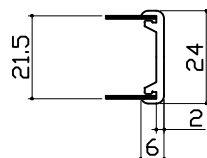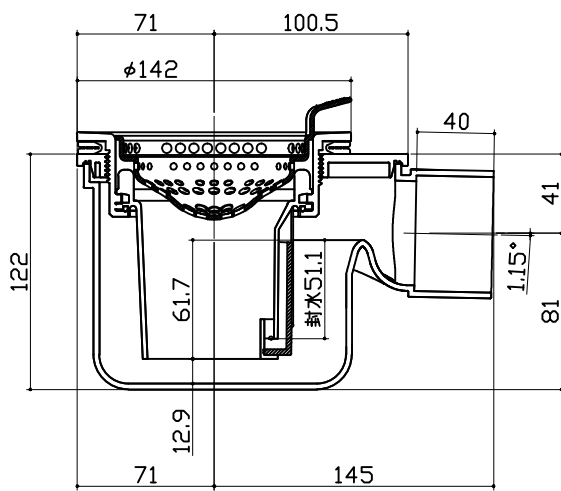ミラー		収納棚		タオル掛け	
枠：SUS304 t0.8 ミラー：表面防曇コートあり（フイドクリアミラー） 表面防曇コートなし（フイドミラー）  1753（鏡本体） 400（鏡本体） 41 330 200 221 200 330 41 195 195 （取付穴ピッチ） 取付穴は仕様により異なります。 9.5 369 25.5 11 5（鏡）		本体：PMMA  195 <137> <114> 23 2° <10> <21> 22.5 150 22.5 <取付穴ピッチ> <19>		本体：PMMA ブラケット：ABS（クロムメッキ仕上げ）  435 17.5 400 17.5 （取付穴ピッチ） 8 35 50.8 35	
窓枠フリー		風呂蓋 707MDH-20WSK		洗い場側排水トラップ	
＊〔 〕寸法はそれ以下に現地加工することができます。 ＊末尾 E：フクビ化学工業製 NG/NW：キョーセイ製 材質：窓枠本体/カバー AESコートABS …L1512<E/NG> AASコートABS …L1512<NW> コーナーピース部 ABS …<E/NW/NG共通>  [1611] 10.5 [389.5] 7.5 [1304] 36 [1232] [1539]		 830 720 1440 720  断面図 21.5 24 2 6		 71 100.5 φ142 40 122 61.7 51.1 1.15° 81 12.9 71 145	
Takara standard タカラスタンダード株式会社		現場名称： 北海道－旭川SR SB1 様邸 現場番号： A7837214 旭川営業所		PREDENCIA プレデンスシア プラン番号： 1203E-1912-0232T 担当営業：	
				部材詳細図	2/3 作成日： 2019年12月25日 担当アドバイザー：

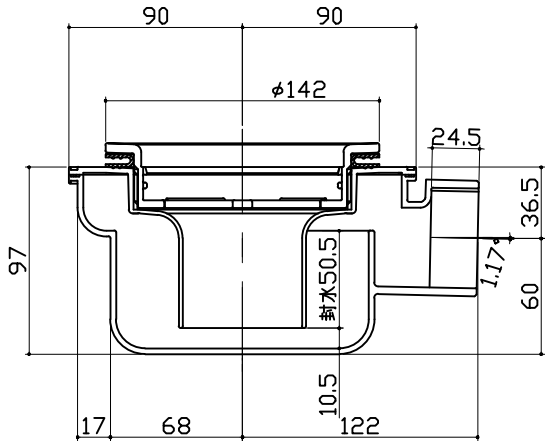浴槽側排水トラップ				
				
Takara standard タカスタンダード株式会社	現場名称： 北海道-旭川SR SB1 様邸	PREDENCIA プレデンスシア	部材詳細図	3/3
	現場番号： A7837214	プラン番号： 1203E-1912-0232T	作成日： 2019年12月25日	
	旭川営業所	担当営業：	担当アドバイザー：	

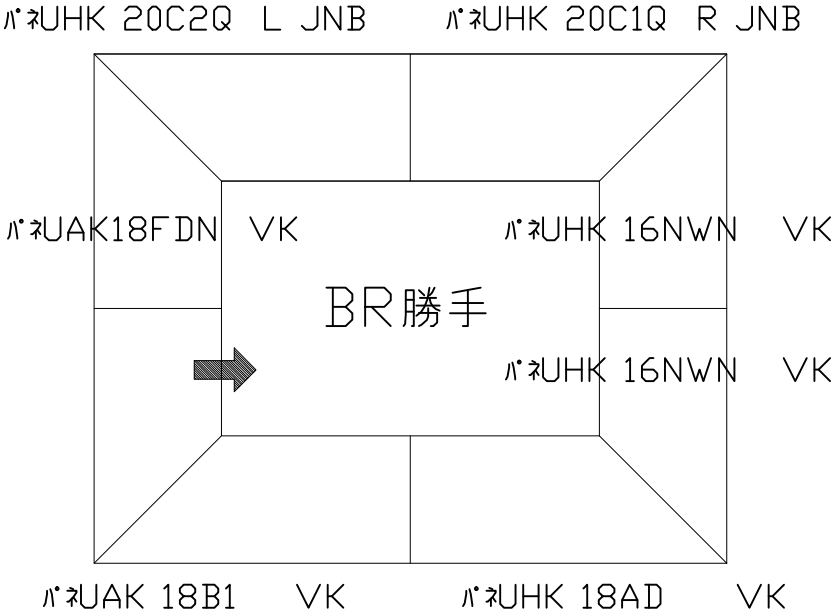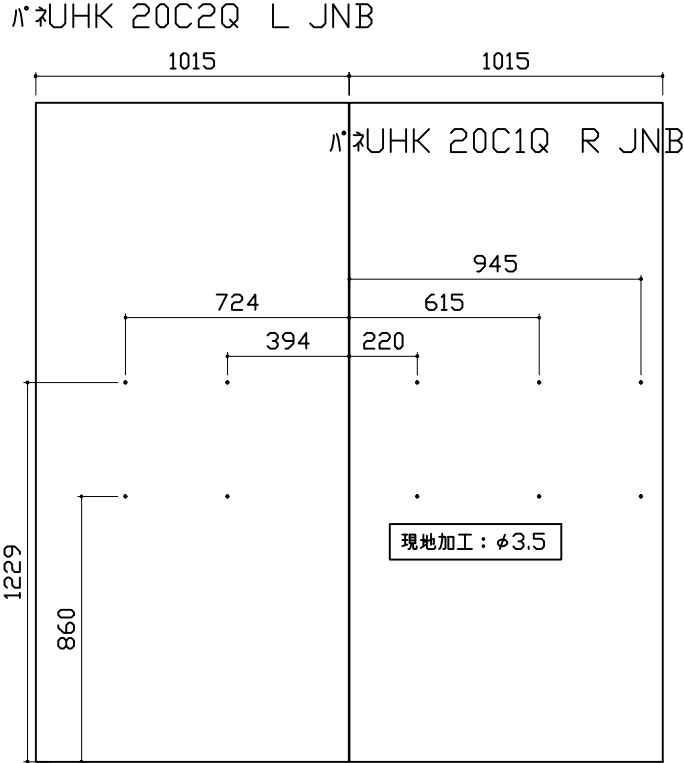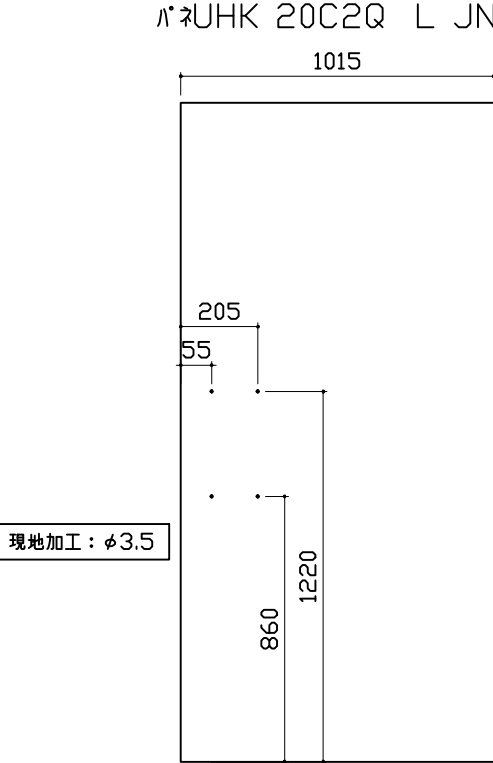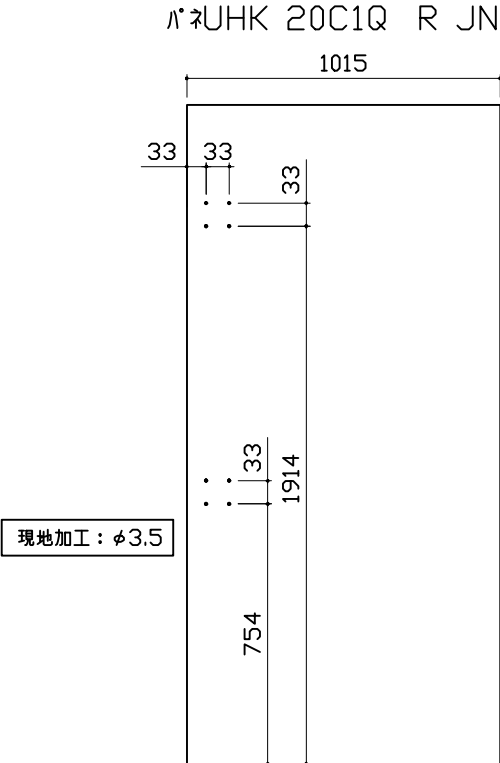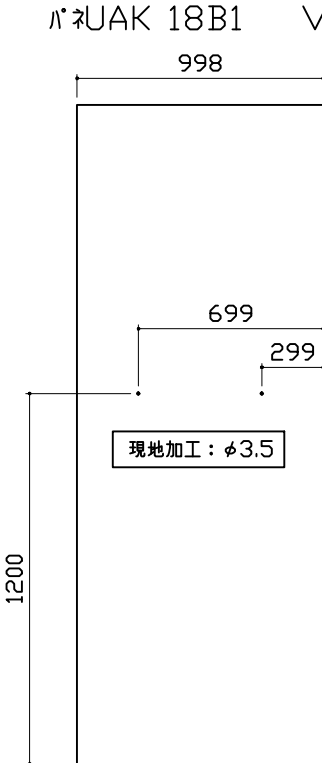パネル割図		ミラー		収納棚	
					
シャーフックスライドバー		タオル掛け			
		 ■留意事項 ハンドバーなどの干渉がないか確認のうえ、穴加工してください。			
Takara standard タカラストANDARD株式会社		現場名称： 北海道-旭川SR SB1 様邸		PRE DENC I A プレデンシア	
		現場番号： A7837214		プラン番号： 1203E-1912-0232T	
		旭川営業所		担当営業：	
				担当アドバイザー：	
				穴開け指示図	1/1
				作成日： 2019年12月25日	