

# システムバス 御見積書

御名前 北海道-旭川SR SB2 様

業者 様

商品名 EMELORD エメロード

作成日 2019年11月15日  
 プラン番号 1203E-1911-0189T  
 現場番号 A6872363

タカラスタンダード株式会社  
 旭川営業所  
 北海道旭川市末広東1条6丁目  
 TEL 0166-54-9930 / FAX 0166-54-9932

旭川ショールーム  
 TEL 0166-54-9935 / FAX 0166-54-9941

商品御見積金額 **¥620,300 (税込 ¥682,330)**

( )内の価格は税込価格<税率10%>を表示しています。

**(参考) 別途 商品組付費 ¥94,000 (税込 ¥103,400)**

商品御見積金額には商品組付費は含まれておりません。  
 商品組付費は現場の状況により変動する事があります。  
 又、給水・給湯・ガス・ダクト・電気等の接続工事は含まれておりません。

担当営業	担当アドバイザー	プラン作成者
	千葉	干場

## 御見積仕様

(システムバス)		
ユニットサイズ	1616(BR勝手)	
洗い場仕様	キープクリーンフロア	
浴槽材質	カラーステンレス	
カラー	ホワイト	
形状	-	
浴槽・風呂フタ	高断熱仕様	
カウンター材質	樹脂	
カラー	ホワイト	
エプロン材質	ステンレス(カラーコーティング)	
カラー	ホワイト	
浴室パネル材質	高品位ホーロー	
カラー	ウォルナットホワイト	
ガス種	未定	
周波数	50Hz	

## 御確認事項

商品の仕様・価格等につきましては予告なく変更する事がありますので、ご購入の際には、弊社 支店営業所等へお問合せ、または、カタログにて よく御確認下さるようお願い致します。

組立工事費には給水・給湯・ガス・ダクト・電気等の接続工事は含まれておりません。  
 この御見積書の有効期間は30日間です。

## 備考

吊り金具は別途手配が必要です。

--	--

No.\*

御名前 北海道-旭川SR SB2

様

現場番号	A6872363	プラン番号	1203E-1911-0189T	作成日	2019/11/15
------	----------	-------	------------------	-----	------------

## 御見積明細 システムバス

NO	商品名	仕様	数量	単価	金額
1	エメロード 1616サイズ		1	512,000	512,000
2	架台	戸建タイプ 一体架台	1		
3	ドア	キーブクリーンドア:開き戸<800mm幅>(ホワイト)(19サイズ)	1	+11,500	+11,500
4	洗い場	キーブクリーンフロア(ホワイトグレー)	1		
5	排水口カバー	ステンレス	1		
6	浴槽	ステンレス浴槽(高断熱浴槽)	1		
7	エプロン	カラーステンレス(保温材あり)	1		
8	浴槽ハンドグリップ	1本仕様	1		
9	洗い場用水栓	サーモ水栓(樹脂ホース)KF9032S	1		
10	洗い場用水栓	エコシャワー(節水+手元止水)	1	+6,500	+6,500
11	浴槽用水栓	浴槽側水栓なし	1		
12	カウンター	ワイドカウンター	1		
13	シャワーフック/スライドバー	シャワーフック	1		
14	浴室パネル	ハイクラス(一面デザイン)	1	+15,000	+15,000
15	浴室パネルタオル穴	タオル掛け穴なし	1		
16	天井	アーチドーム天井(高光沢)	1	+20,000	+20,000
17	換気機器	天井換気扇	1		
18	換気機器開口	工場開口	1		
19	照明	照明W(LED)<電球色>	1		
20	ミラー	ショートミラー	1	+8,000	+8,000
21	風呂フタ	断熱風呂フタ	1	+14,000	+14,000
22	タオル掛け	タオル掛けなし	1		
23	ハンドバー	樹脂製 I型600タイプ(風呂フタフック付)(ホワイト)	1	+13,500	+13,500
24	収納棚	スクエアタイプ(3段)<ホワイト>	1	+1,700	+1,700
25	どこでもラック	シャワーフック(ホワイト)	1	+2,100	+2,100
26	どこでもラック	シャンプーフック(ホワイト)	1	+2,100	+2,100
27	どこでもラック	タオルハンガーL(ホワイト)	1	+2,800	+2,800
28	どこでもラック	風呂イスフック(ホワイト)	1	+2,100	+2,100
29	吊り金具	62L	1	+9,000	+9,000
30	給水給湯管	洗い場1水栓	1		

御名前 北海道-旭川SR SB2 様

現場番号	A6872363	プラン番号	1203E-1911-0189T	作成日	2019/11/15
------	----------	-------	------------------	-----	------------

## 御見積明細 システムバス

NO	商品名	仕様	数量	単価	金額
31	トラップカバー	洗い場側トラップカバー	1		
システムバス合計			31		¥620,300
商品総合計			31		¥620,300

御見積明細の価格には消費税は含まれておりません。別途消費税が必要となります。

**(参考) 別途 商品組付費**


システムバス商品組付費

¥94,000 ( 税込 ¥103,400 )


商品組付費は現場の状況により変動する事があります。又、給水・給湯・ガス・ダクト・電気等の接続工事は含まれておりません。

( )内の価格は税込価格 &lt; 税率10% &gt; を表示しています。

パース

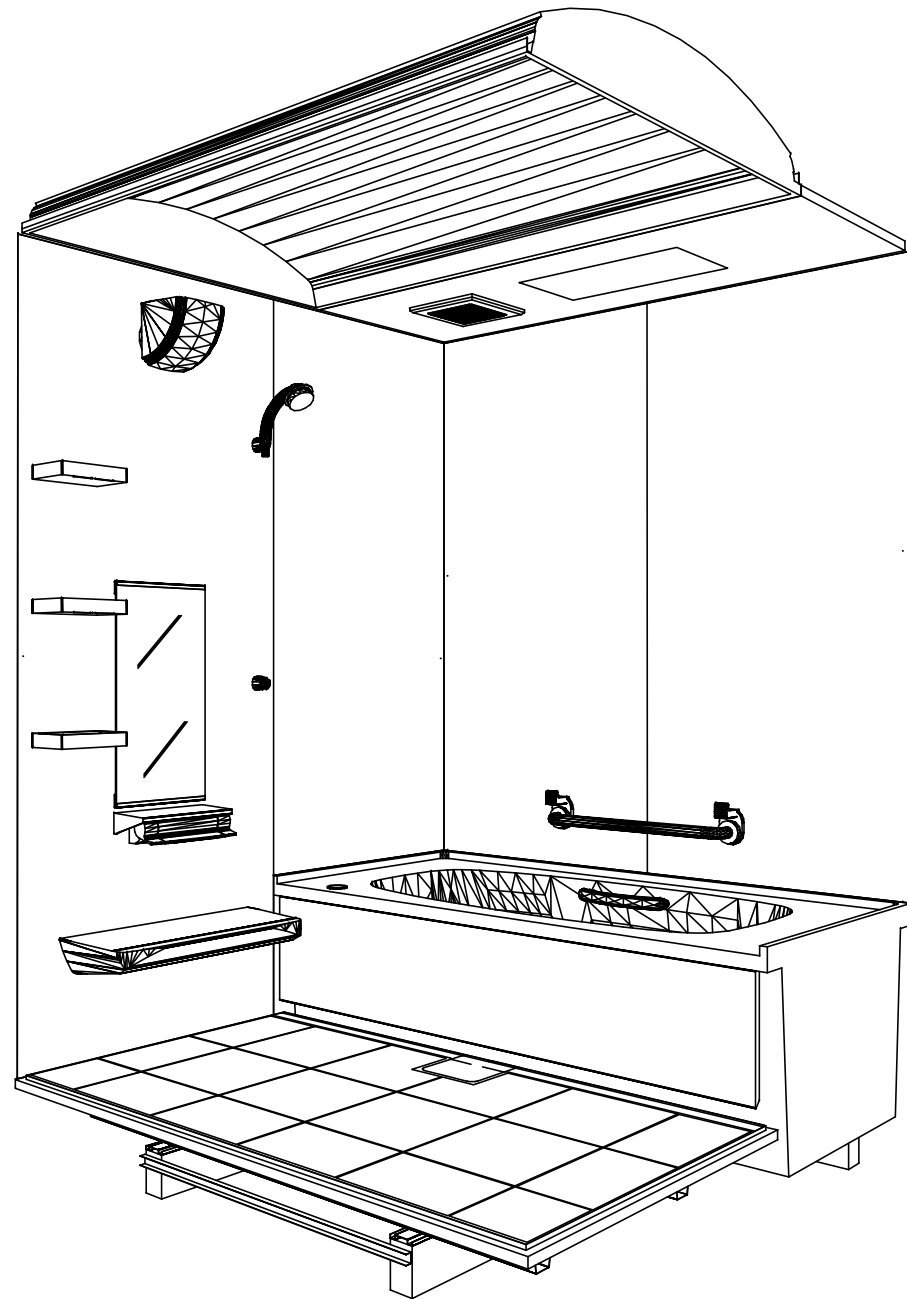

鳥瞰図

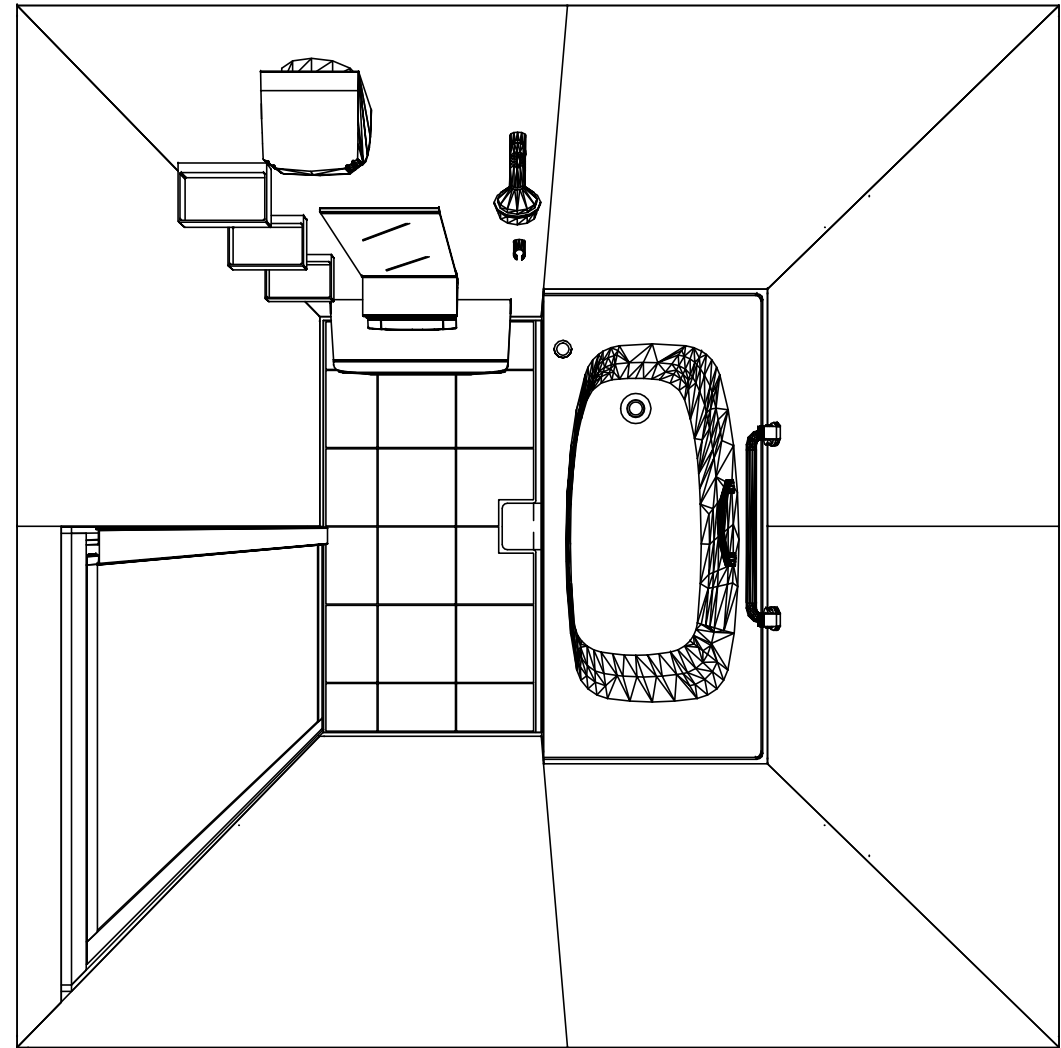

1616  
 カラーステンレス浴槽  
 高光沢アーチドーム天井  
 天井換気扇

このレイアウトプランは参考図面ですので価格・仕様・設置・納期等の詳細については注文依頼先、設置業者の方に必ず確認して頂きますようお願い致します。

**Takara standard**  
 タカラストンダード株式会社

現場名称： 北海道-旭川SR SB2様邸  
 現場番号： A6872363  
 旭川営業所




EMELORD エメロード  
 プラン番号： 1203E-1911-0189T  
 担当営業：

姿図  
 作成日： 2019年11月15日  
 担当アドバイザー： 千葉


縮尺：A3サイズ等倍



■留意事項  
 ※印寸法は給水給湯管の  
 突出寸法18mmを含みます。

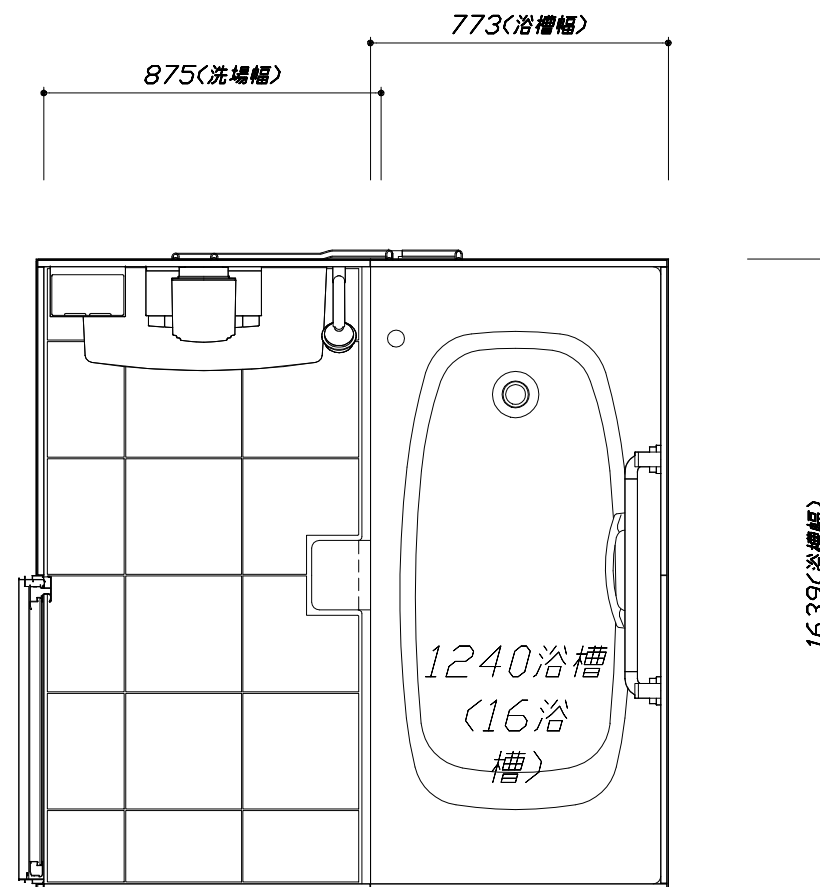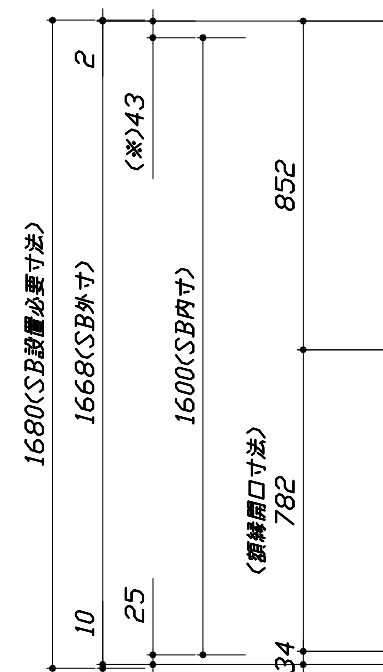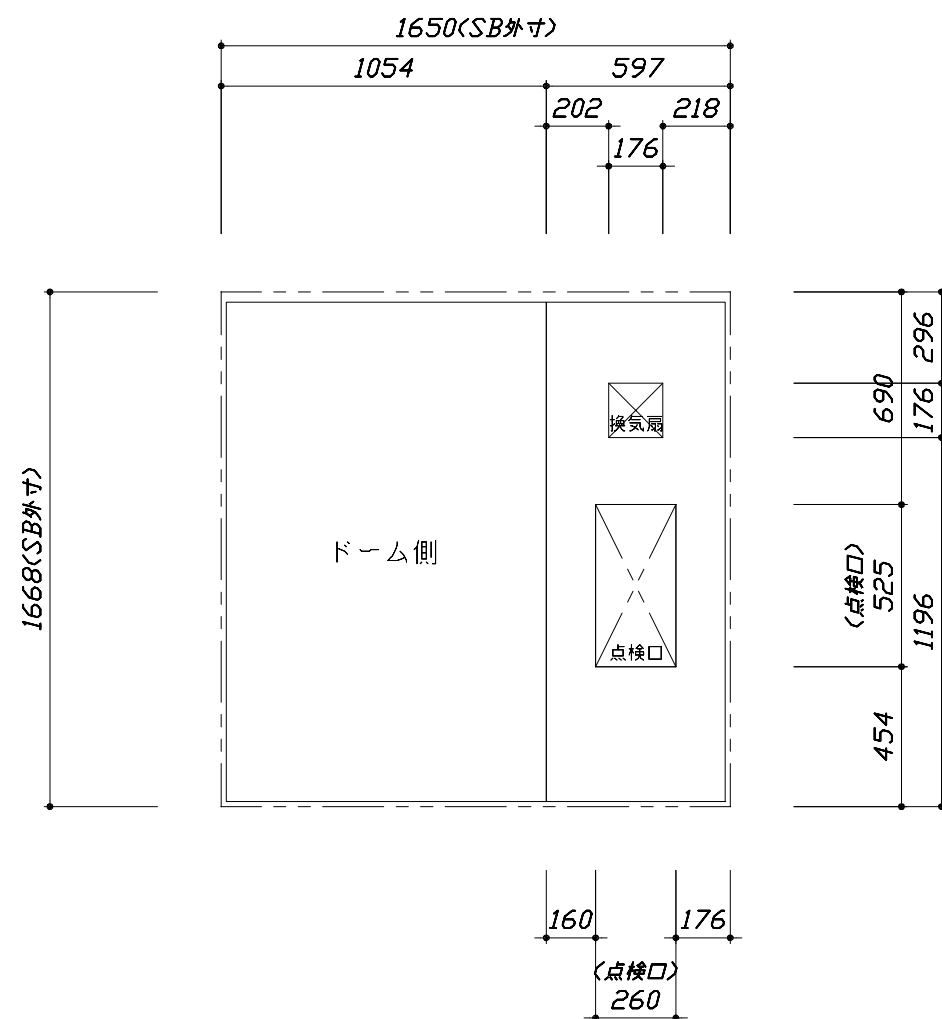

<天井伏図>

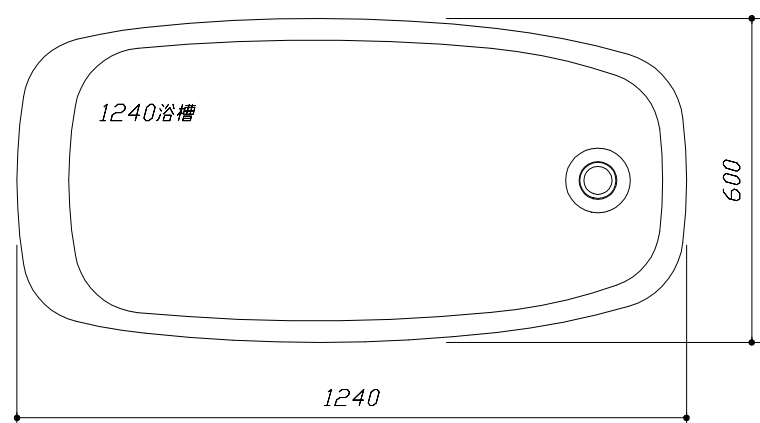

<浴槽詳細図>



<平面図>

Takara standard  
 タカラスタンダード株式会社

現場名称： 北海道-旭川SR SB2様邸  
 現場番号： A6872363  
 旭川営業所




EMELORD エメロード  
 プラン番号： 1203E-1911-0189T  
 担当営業：

施工図1  
 縮尺： 1:25,20  
 作成日： 2019年11月15日  
 担当アドバイザー： 千葉

縮尺：A3サイズ等倍

このレイアウトプランは参考図面ですので価格・仕様・設置・納期等の詳細については注文依頼先、設置業者の方に必ず確認して頂きますようお願い致します。

- ・ドアアングル下端とSBFLの段差は8mmになります。
- ・ハンドバー設置位置は参考です。設置の際は位置を十分に打ち合わせ願います。
- ・天井の寸法はご確認をお願いします。
- ・外寸は突出部を含みます。

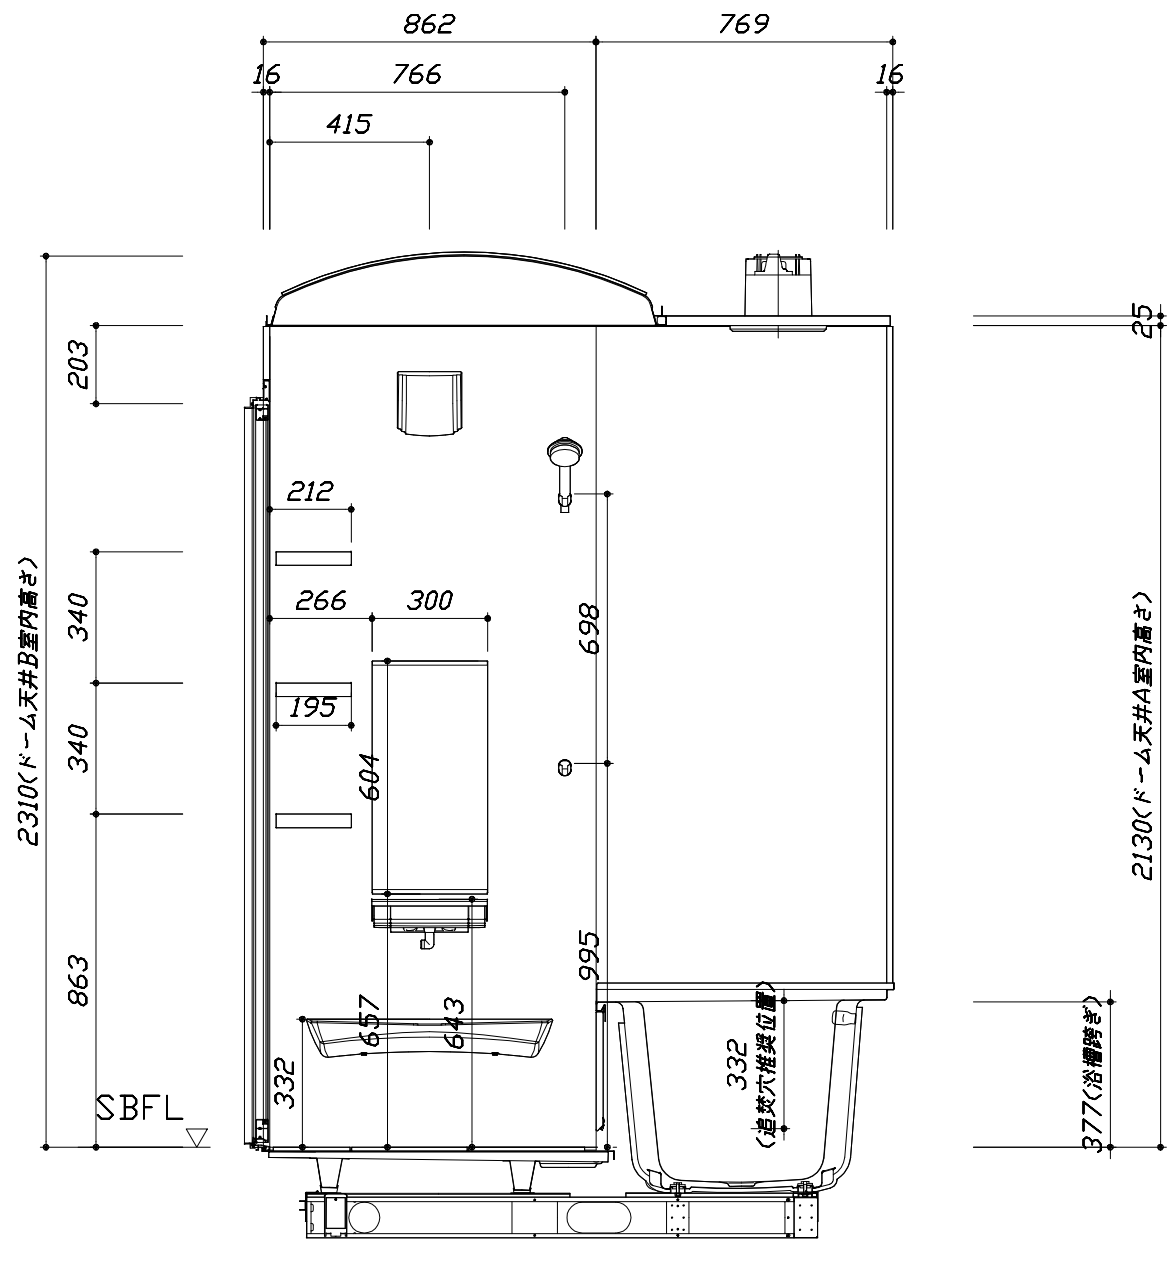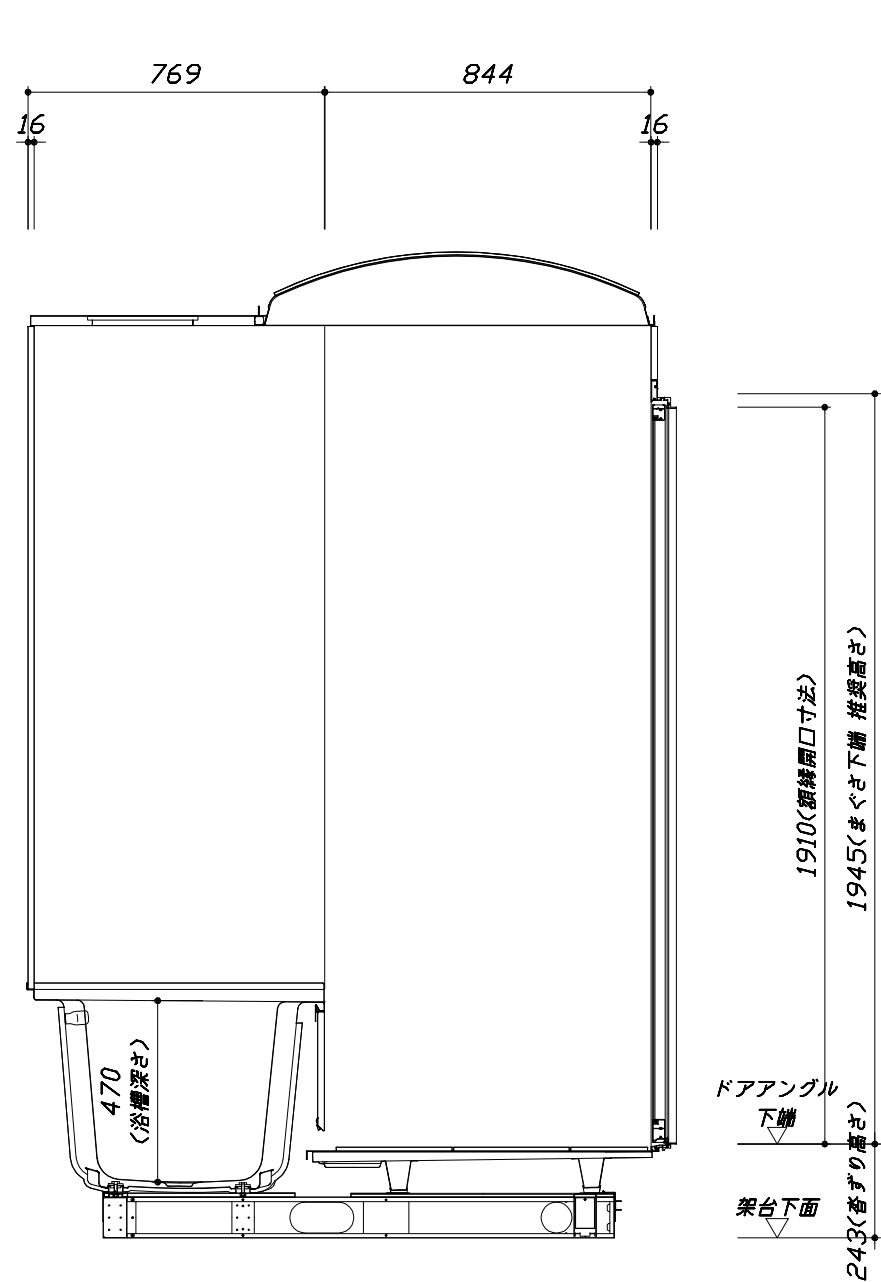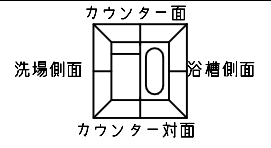



■土間コン仕上げ寸法  
 ドアアングル下端より  
 265mm下がり  
 (クリア寸法含む)

<カウンター対面図>

<カウンター面図>


このレイアウトプランは参考図面ですので価格・仕様・設置・納期等の詳細については注文依頼先、設置業者の方に必ず確認して頂きますようお願い致します。

- ・ドアアングル下端とSBFLの段差は8mmになります。
- ・ハンドバー設置位置は参考です。設置の際は位置を十分に打ち合わせ願います。
- ・天井の寸法はご確認願います。
- ・外寸は突出部を含みます。

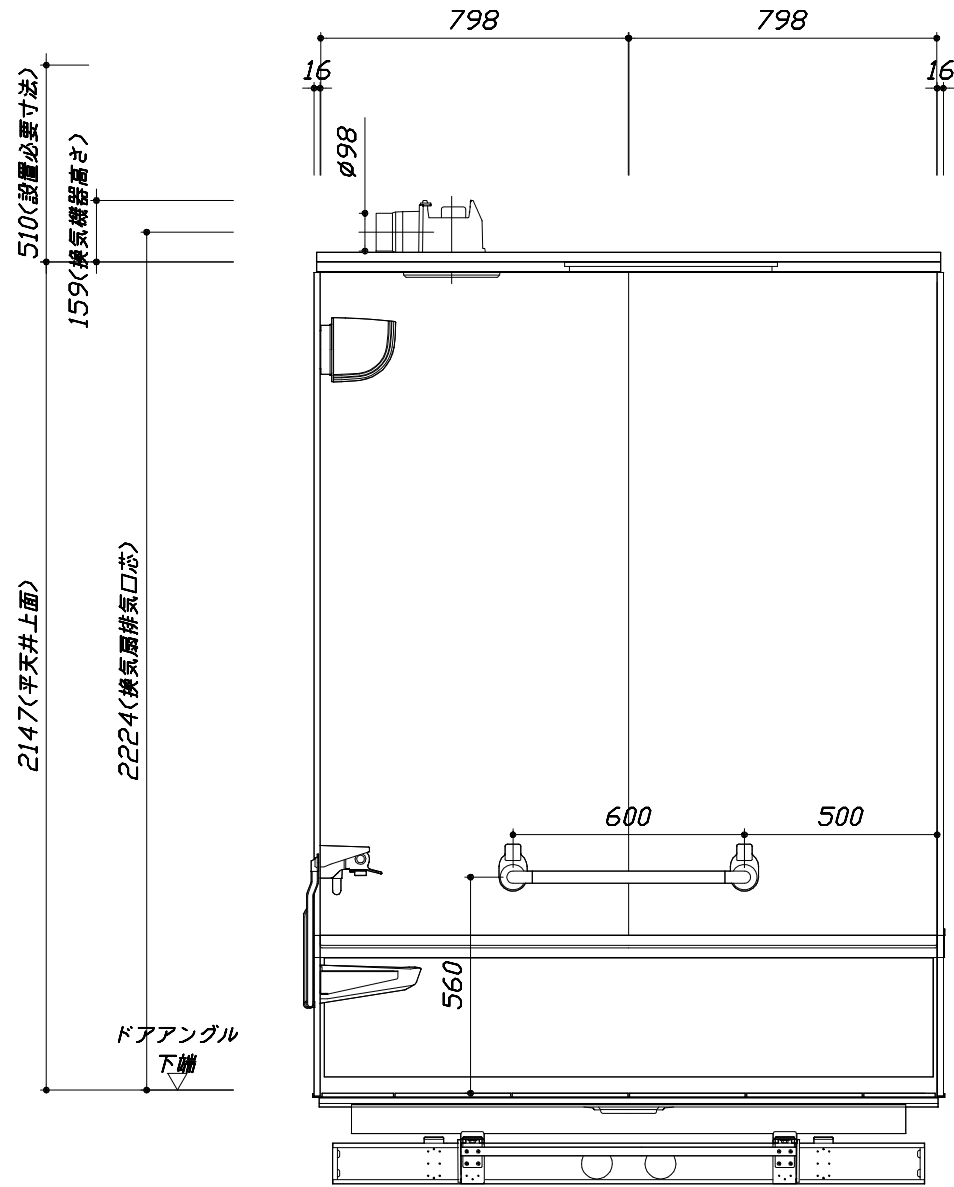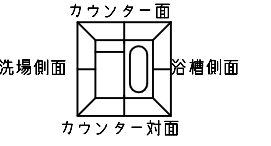

< 浴槽側面図 >

■土間コン仕上げ寸法  
 ドアアングル下端より  
 265mm下がり  
 (クリア寸法含む)

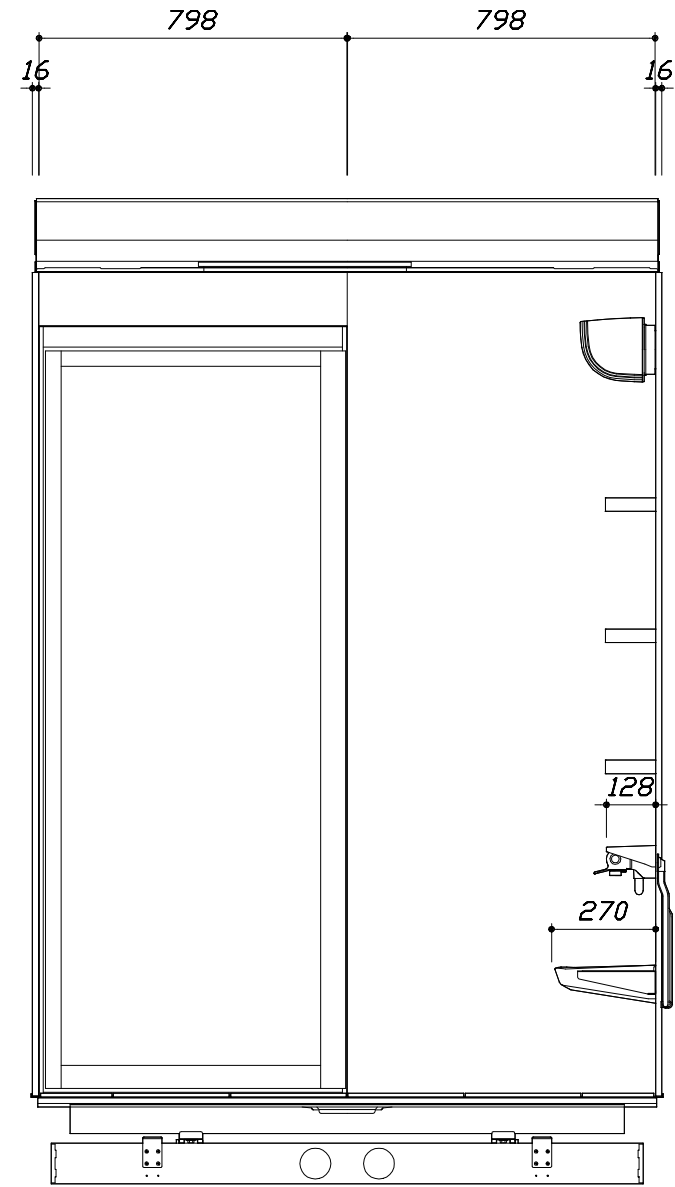

< 洗場側面図 >

Takara standard  
 タカラストANDARD株式会社

現場名称： 北海道-旭川SR SB2様邸  
 現場番号： A6872363  
 旭川営業所

EMELORD エメロード  
 プラン番号： 1203E-1911-0189T  
 担当営業：

施工図3  
 縮尺： 1:20  
 作成日： 2019年11月15日  
 担当アドバイザー： 千葉

本体仕様表

浴室サイズ	1616サイズ(室内容量5.5立方メートル)
ドア勝手	BR勝手
架台	一体架台(戸建用)：亜鉛メッキ鋼板
洗場パン	キープクリーンフロア：ステンレス/300角磁器タイル貼 保温材内蔵
浴槽材質	ステンレス 裏面保温材・高断熱仕様(発泡ウレタン)
浴槽形状	ラウンド浴槽 グリップ付(1240浴槽・260リットル)
浴槽パン	—
浴槽エプロン	ステンレス(カラーコーティング) 裏面保温材(発泡ポリエチレン)
カウンター	ワイドカウンター：ABS樹脂
浴室パネル	パネル高さKタイプ：鋼板硬質ホーロー 裏面保温材 タオル掛け穴：なし
天井	高光沢アルミ天井：高光沢鋼板 裏面保温材 換気機器開口：あり
ドア	キープクリーンドア：19高さ開き戸(アルミ框/樹脂ガラス)
窓1	—
窓2	—
窓枠1	—
窓枠2	—
排水トラップ	洗い場：ABS樹脂、浴槽：ASA樹脂 封水50mm
雑排水配管	硬質塩ビパイプ VU50
製品重量	310kg

アクセサリ仕様表

ミラー	ショートミラー
収納棚	スクエアタイプ：ABS樹脂製(3段)
タオル掛け	—
洗場側水栓	サモシャワー付(樹脂ホース仕様・KF9032SABN)
浴槽側水栓	—
兼用水栓	—
スライドバー	—
照明	照明W(LED 8W電球色)
換気機器	天井換気扇(100V・最大消費電力9.3W)(ダケ径φ98)
フロフタ	保温風呂フタ(PP、発泡PS/発泡ウレタン：2枚)
給水給湯管	銅管(10A)
循環金具	—
ハンドバー①	—
ハンドバー②	—
ハンドバー③	—
ハンドバー④	樹脂製 I型600タイプ(フロフタフック付) ホワイト
ハンドバー⑤	—
ハンドバー⑥	—
ハンドバー⑦	—


本体カラー

浴槽	W：ホワイト
カウンター	W：ホワイト
パネル(カウンター面)	YS：ウォルナットホワイト
パネル(周辺・3面)	W：ホワイト
水栓上部カウンター	W：ホワイト
浴槽エプロン	W：ホワイト
洗場	BW：ホワイトグレー
ドア	W：ホワイト
収納棚	スクエアタイプ(W：ホワイト)
タオル掛け	—
ランドリーセット	—




■ 排水配管工事注意事項

- 雑排水配管は戸建架台の場合はVU50以上、低床架台の場合はVP50の配管を使用してください。
- 2重トラップにしないでください。
- 配管途中で配管径を狭めないでください。
- 排水勾配は1/100~1/50設けてください。
- 排水管（横引き管・エルボ）は打設する土間コンクリートの上に露出しない高さにて配管してください。
- 立ち上げた排水管まわりの土間コンクリートはマス状にしてください。

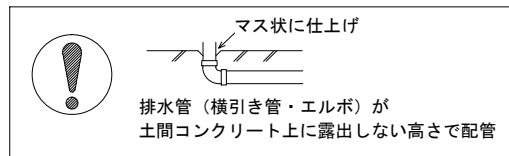


■ 給水給湯管工事注意事項

- 給水給湯管の立上げは排水管と重ならないようにしてください。
- 給水給湯管は基礎に沿わせて配管してください。
- 給水給湯管の止水プラグ（テストプラグ）の径を27mm以下にしてください。


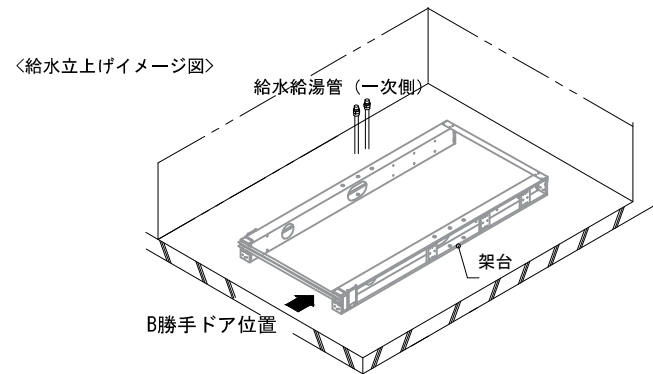


■ 土間コンクリート仕上げ寸法

ドアアングル下端より265mm下がりで打設してください。


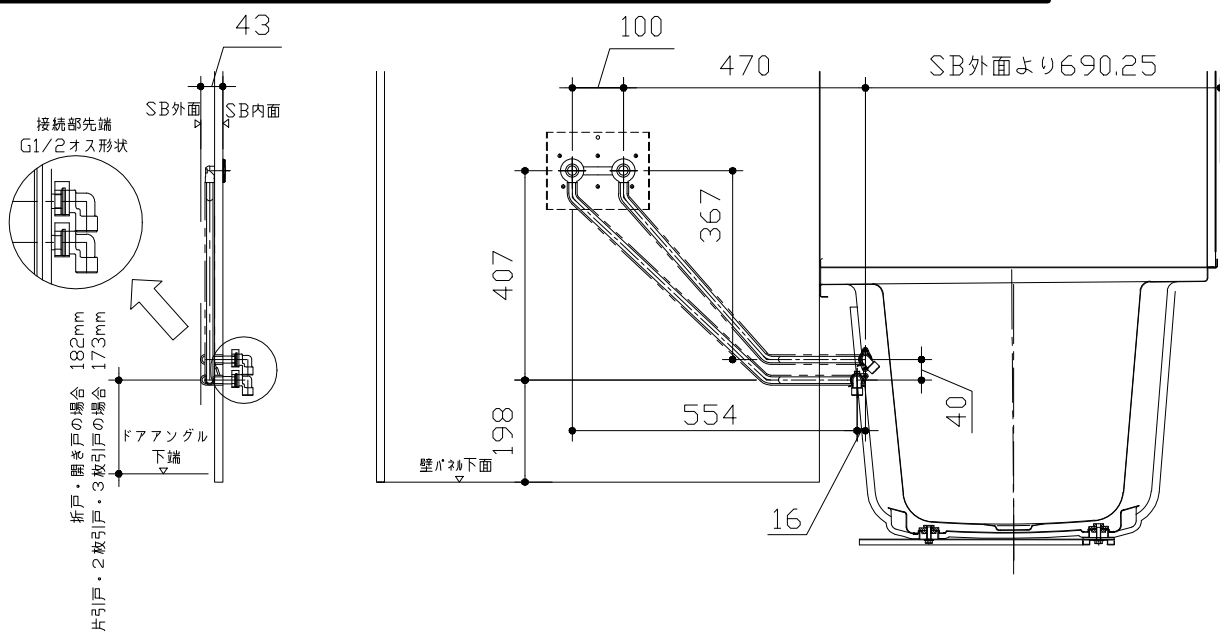


〈給水給湯管取合詳細図〉

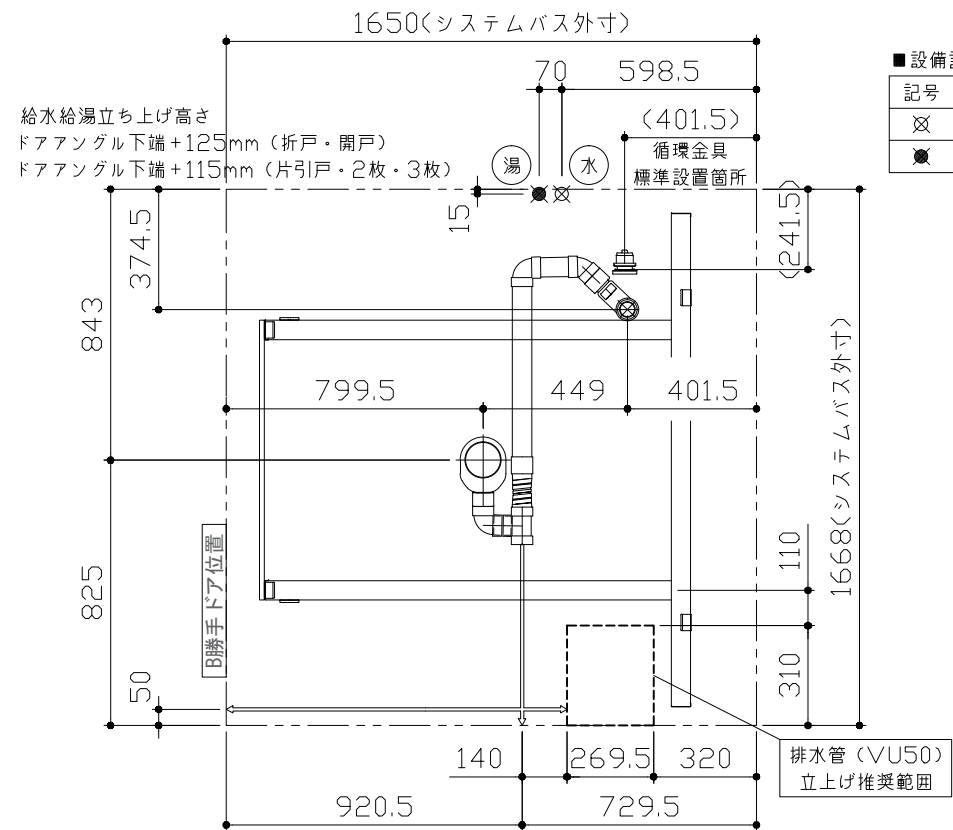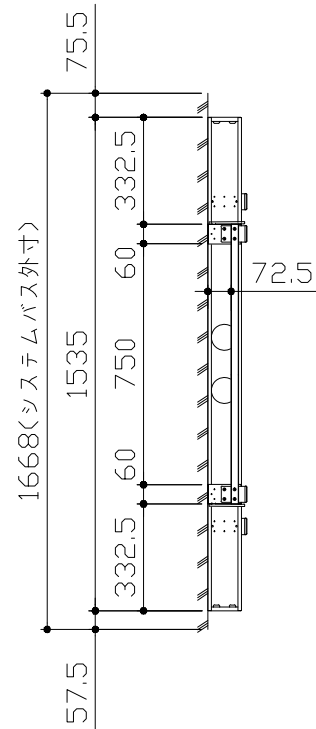

■ 設備記号

記号	記号の意味
⊗	給水位置
⊙	給湯位置

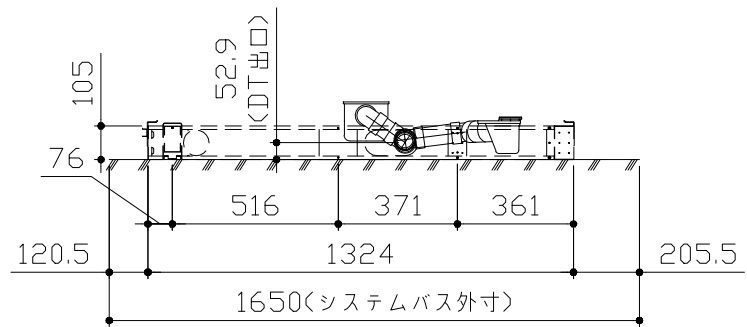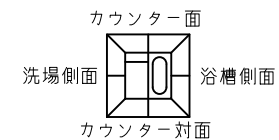

〈架台排水配管・給排水立上げ位置図〉





■必ずご確認ください

(1) 図面の見方

- ・SB外寸よりも内側に存在する空間を表示しています。
- ・マス表示：□=20mm角


(2) 留意事項

- ・カウンター面の下部には給水・給湯、追焚配管を立上げるので注意してください。
- ・水栓・浴室暖房乾燥機の仕様によりカウンター面の壁パネル裏に外寸より部材が突出する場合があります。
- ・ドア部はSB外寸より突出します。  
詳しくはドア取合詳細図をご確認ください。

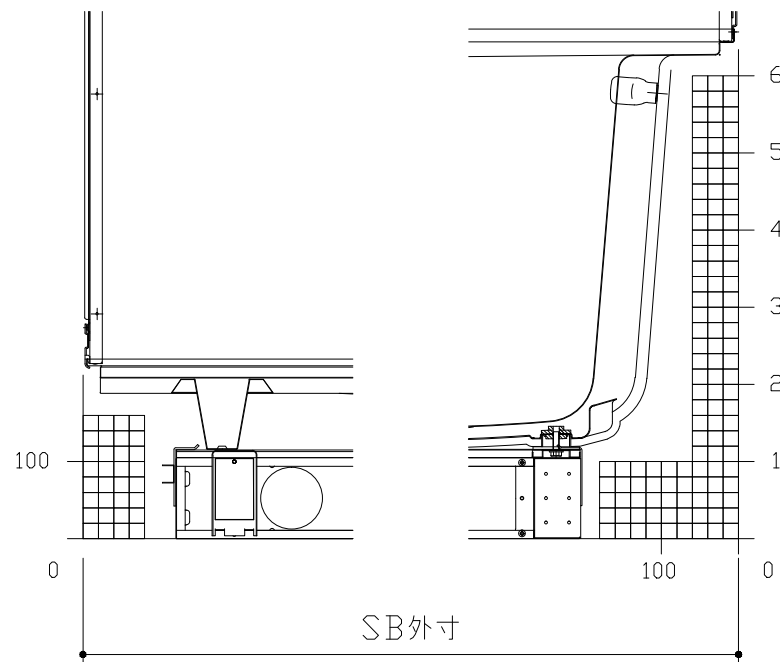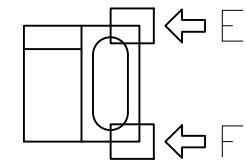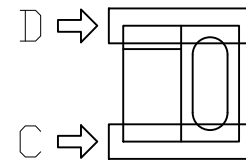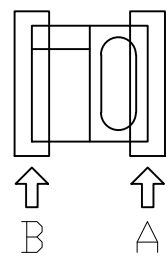


B矢視

A矢視

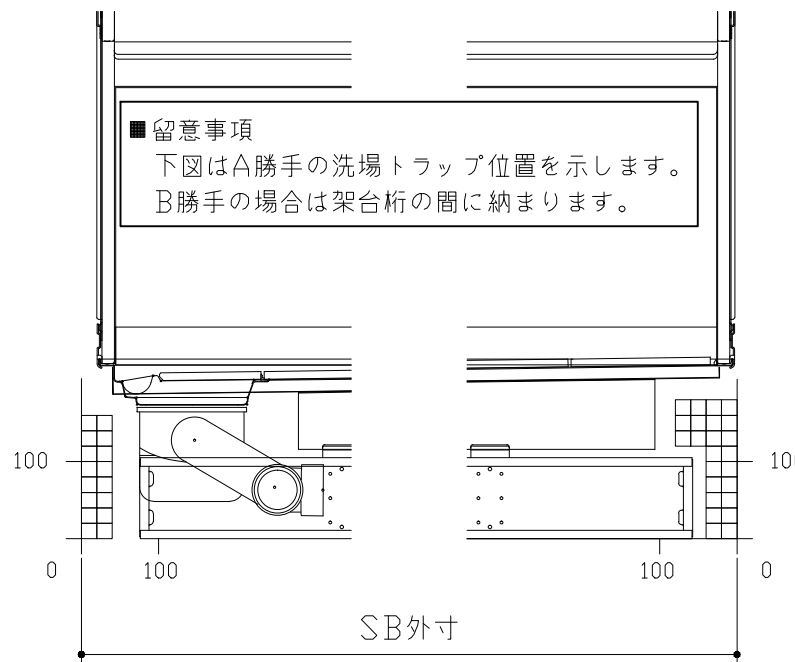

D矢視

C矢視


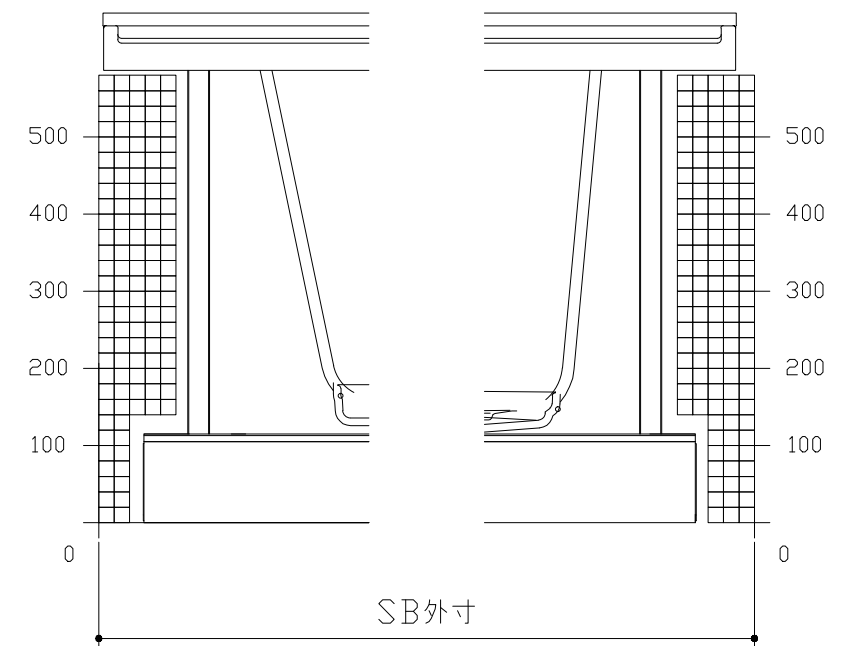


F矢視

E矢視

# キープクリーンドア：開き戸ホワイト（AWTド78）

有効開口寸法720mm

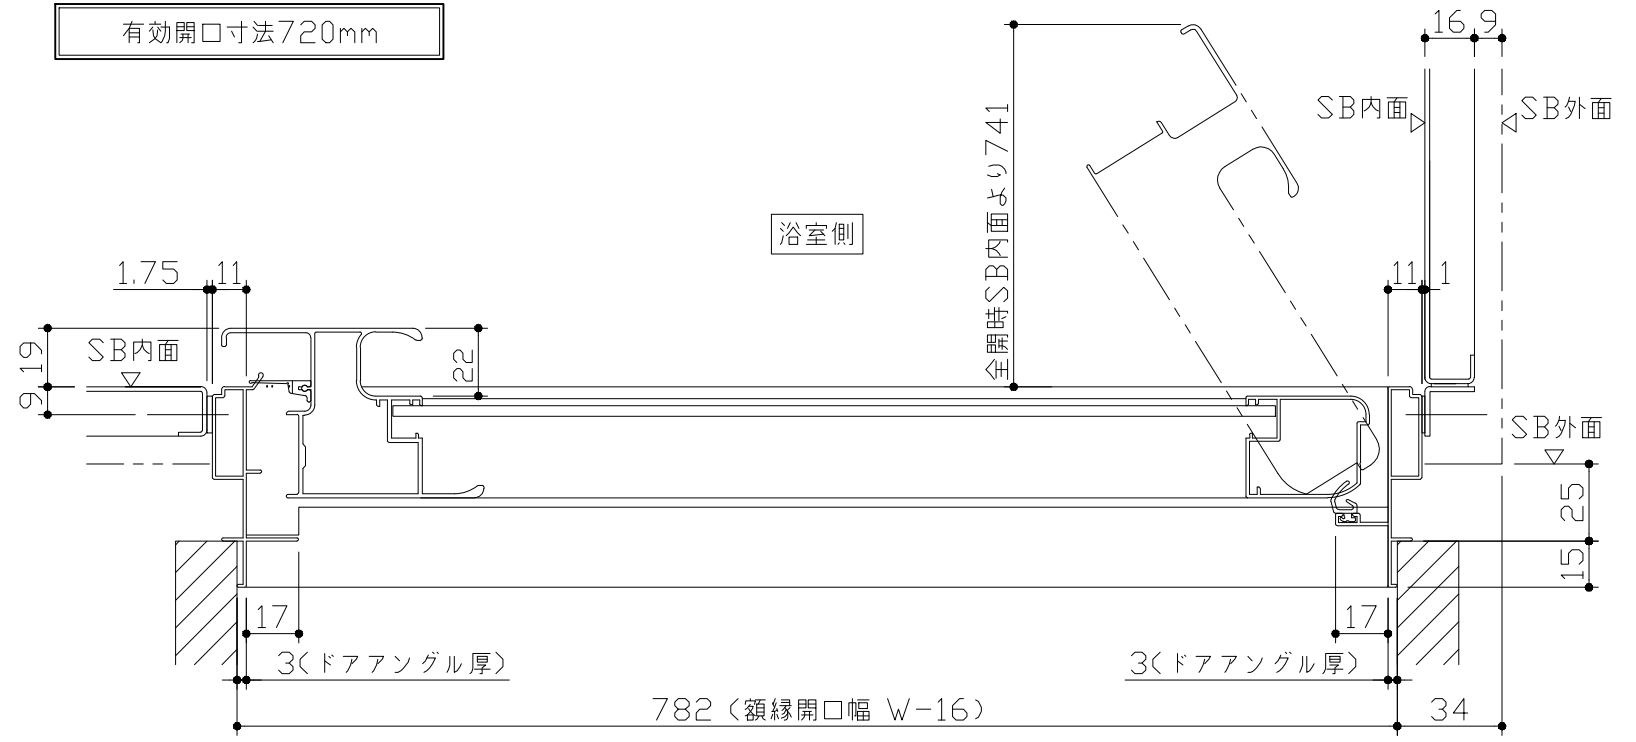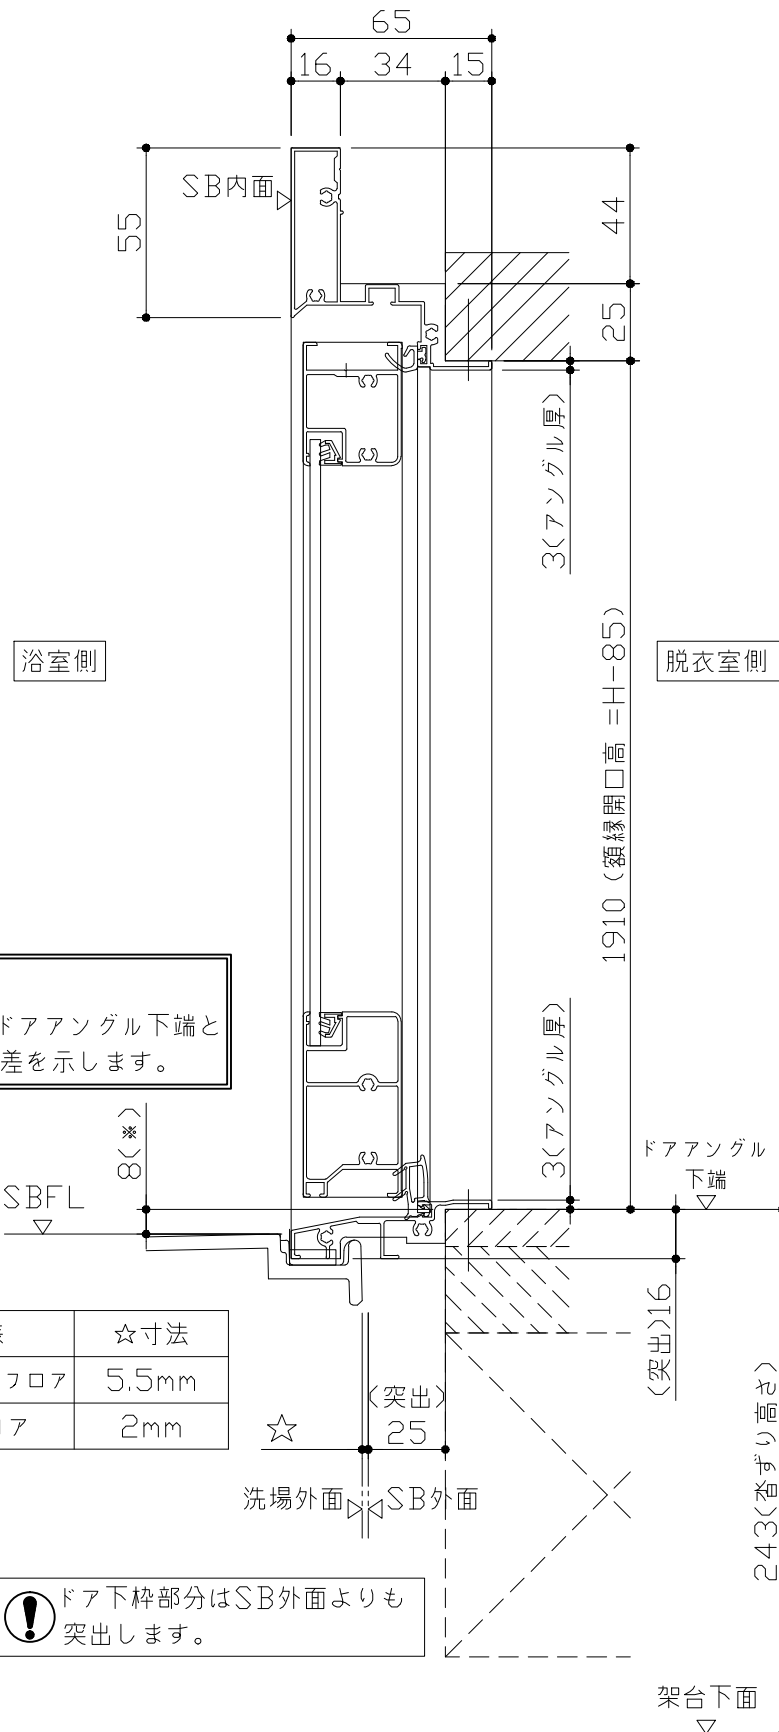


ドア開き角度65°以上でタオル掛けと干渉の恐れがあります。

■ 留意事項  
 \* 印寸法はドアアングル下端とSBFLの段差を示します。


ドア仕様	☆寸法
キープクリーンフロア	5.5mm
FRPフロア	2mm



⚠ ドア下枠部分はSB外面よりも突出します。

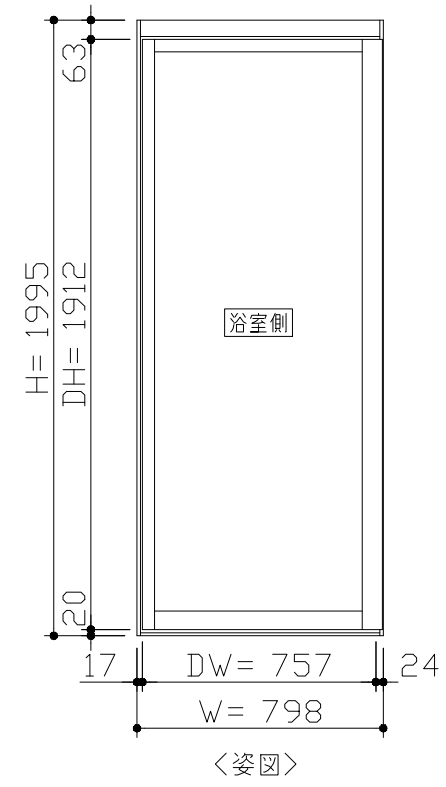

■ ドア横の管柱、間柱について  
 ・ ドアが管柱、間柱にあたらないよう十分に考慮してください。  
 ・ 躯体～ドアの寸法は浴室サイズやドア位置変更の有無、躯体状況によって異なる場合があります。


<参考寸法図>

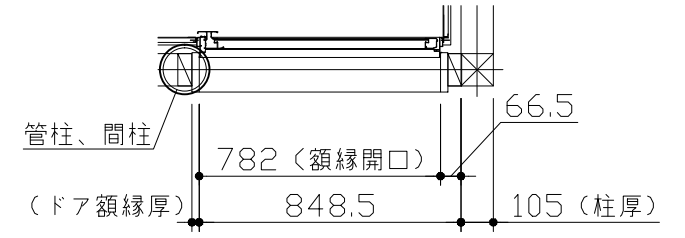

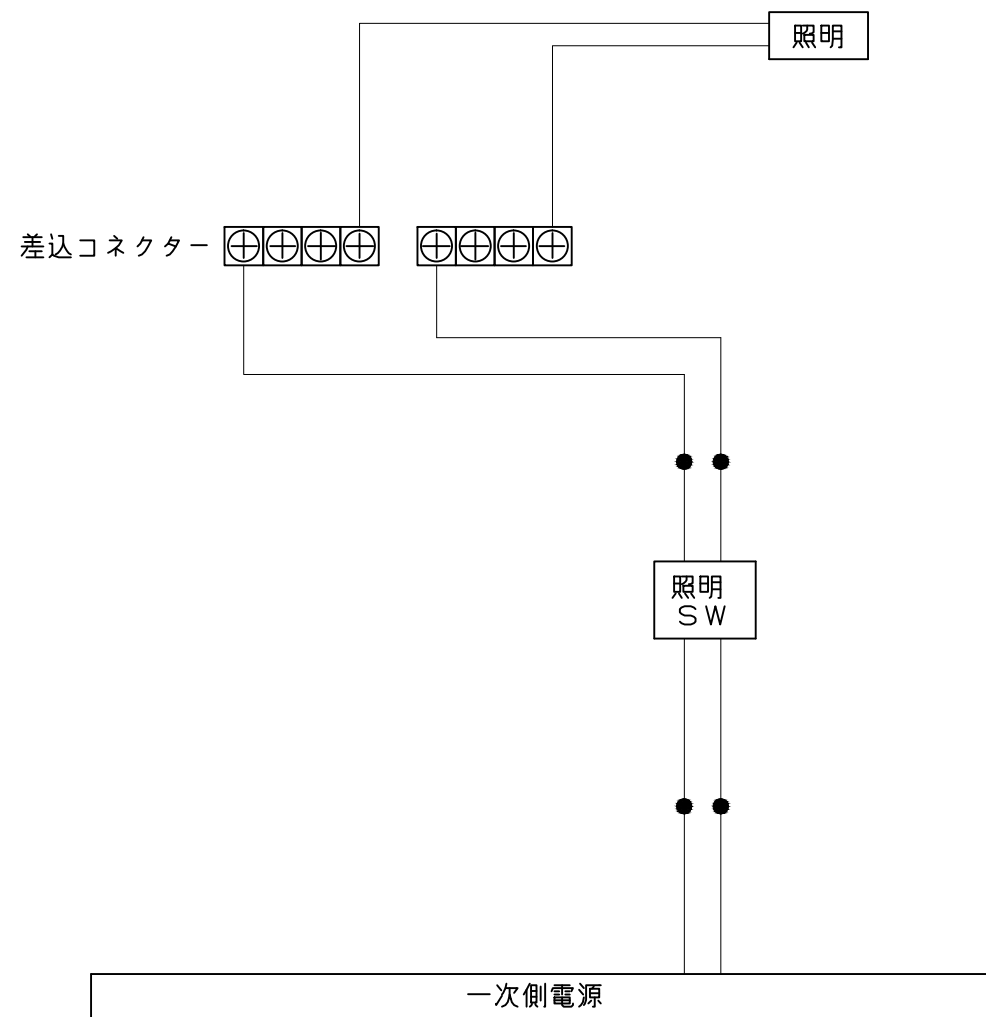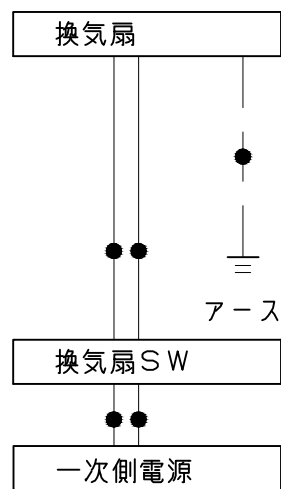


一次側電源から差し込みコネクター及び電源ボックスまでの工事(●部)については、電気設備に関する技術基準及び内線規定に基づき、指定工事業者(電気工事士)による施工が必要です。

吊り金具寸法図

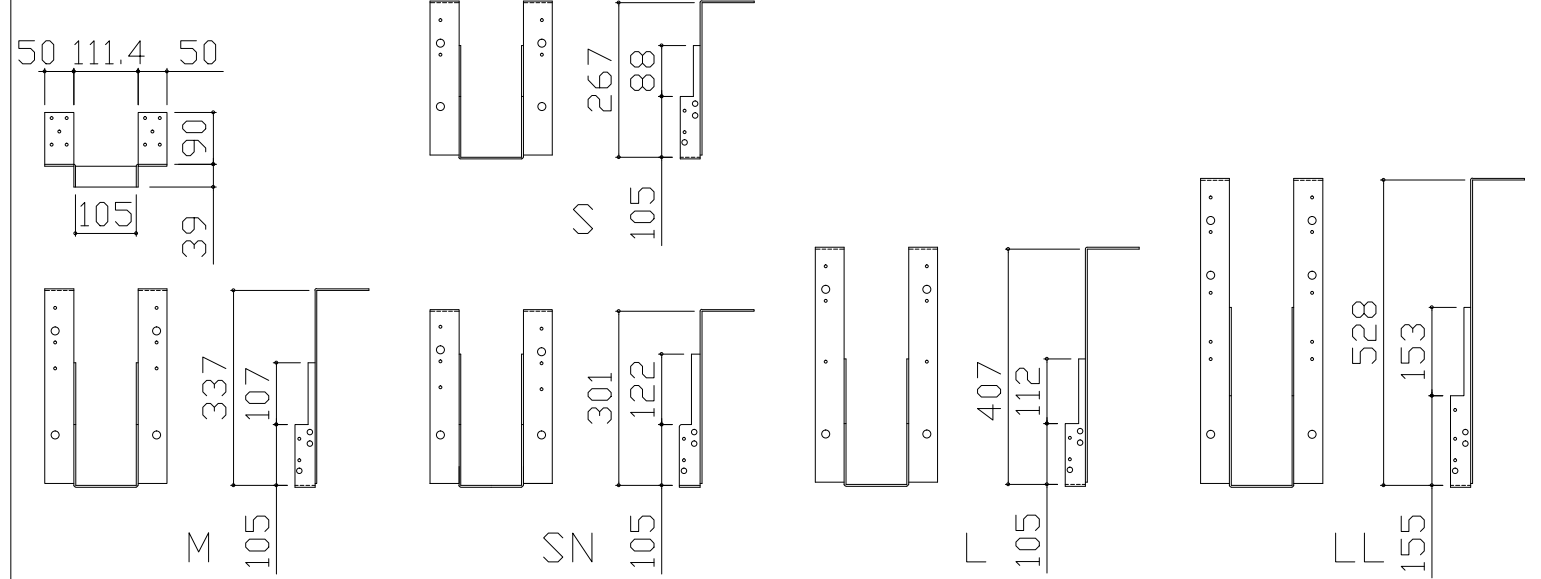


■吊り金具設置条件について

- 吊り金具を設置する梁（土台）には600～900kgの重量がかかります。十分な強度を確保した梁（土台）を設置してください。
- 吊り金具を設置する梁（土台）の高さ寸法（h）に以下の制約条件があるのでご注意ください。


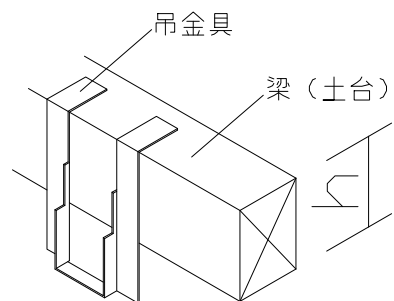


金具セット	h寸法
S	105以上
SN	105以上
M	150以上
L	210以上
LL	240以上

ウケバリ接続金具寸法図

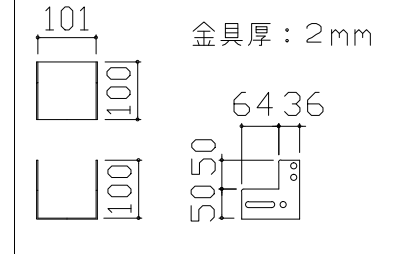

ウケバリ断面図

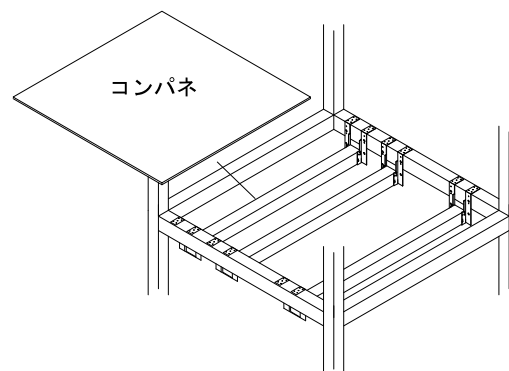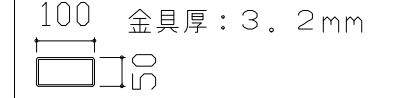

※コンパネは必ず設置してください。

■設置必要材料（現地調達）

【受け梁材が木材の場合】




- 受け梁材（105角 材質：ベイツガ、ベイマツ1級相当品）
- 防錆釘（N-75 80本以上、N-32 20本程度）

【受け梁材が鉄パイプの場合】

- 皿タップネジ（クロメート、M4×25 20本程度）

【共通】

- コンパネ（厚み：12mm以上）
- （コーチスクリュー、アンカー、六角レンチ、ドリル）

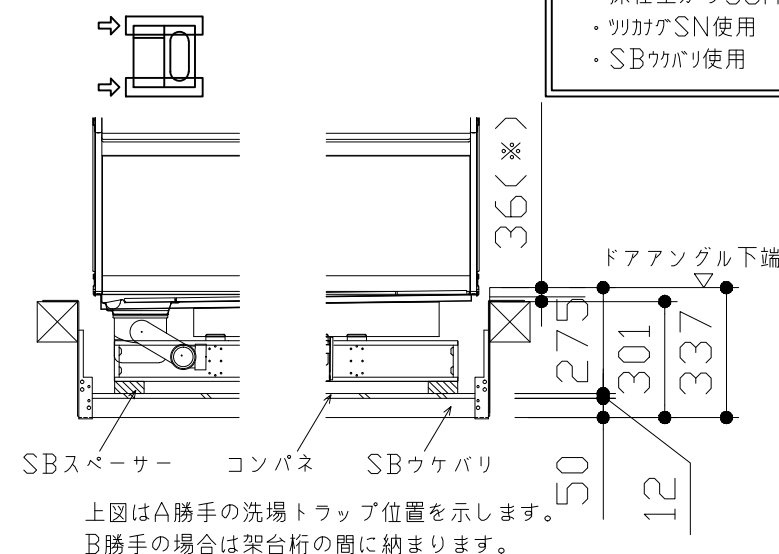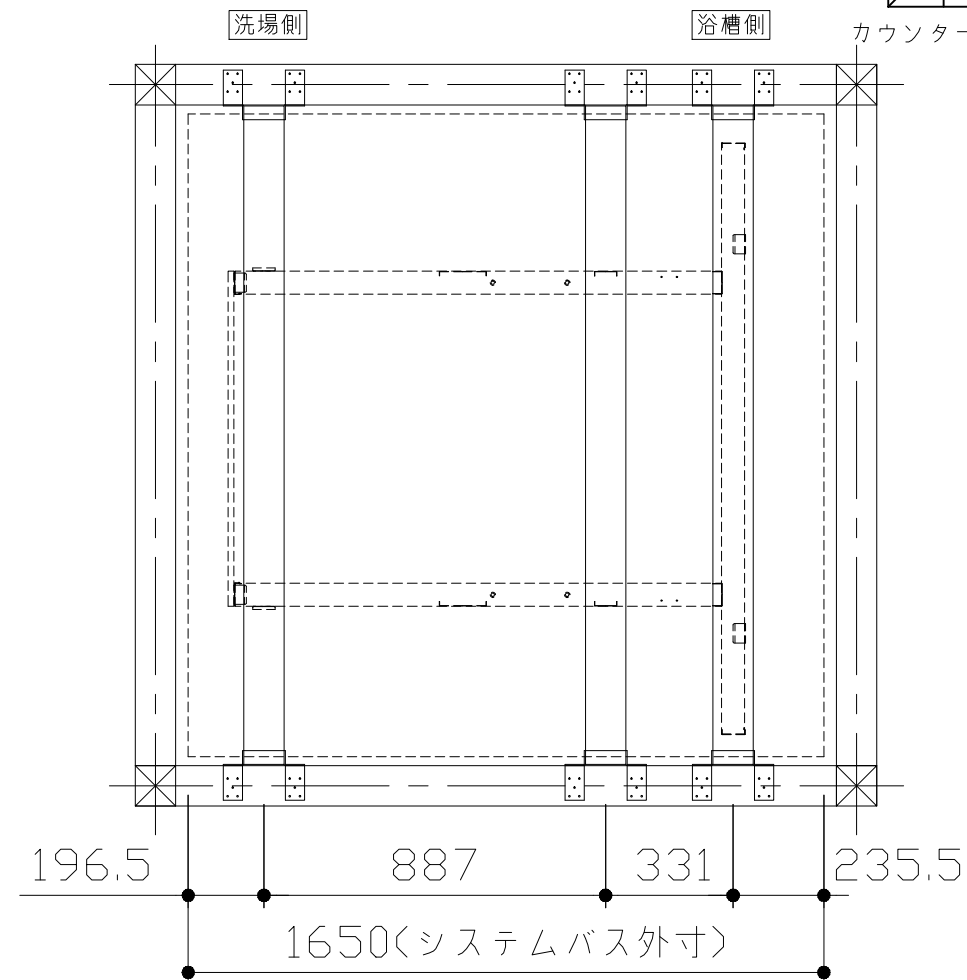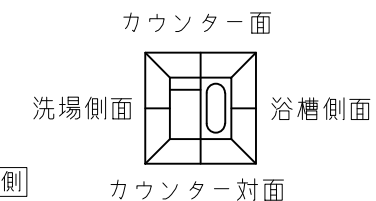


- 吊り金具参考納まり
- ・床仕上がり36mm(※)
  - ・ツカガゲSN使用
  - ・SBウケバリ使用


上図はA勝手の洗場トラップ位置を示します。B勝手の場合は架台桁の間に納まります。

浴槽


\* 開口1625以下の場合は<>内寸法参照のこと

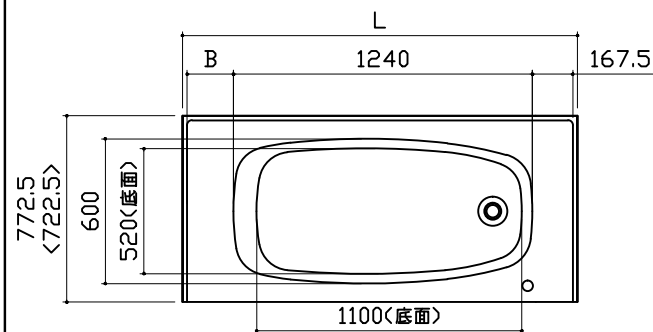

規格	SB 奥行寸法	L	B
	1568	1539	92.5
	1593	1564	117.5
	1618	1589	142.5
	1643	1614	167.5
	1668	1639	192.5
	1693	1664	217.5
	1718	1689	242.5
	1743	1714	267.5
	1768	1739	292.5
	1793	1764	317.5
	1818	1789	342.5
	1843	1814	367.5
	1868	1839	392.5

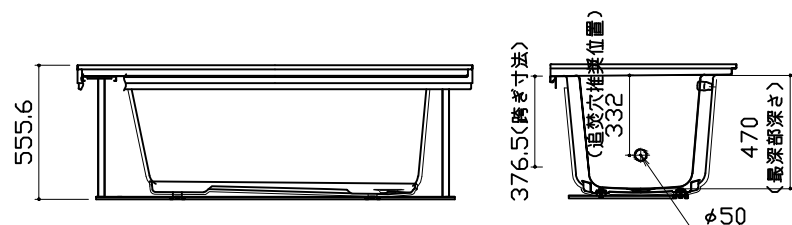


洗い場用水栓

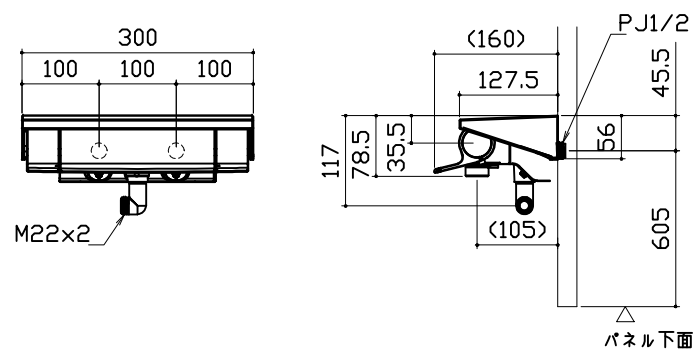


照明

照明W  
使用電球：LED電球8W（1灯あたり） 口金E26

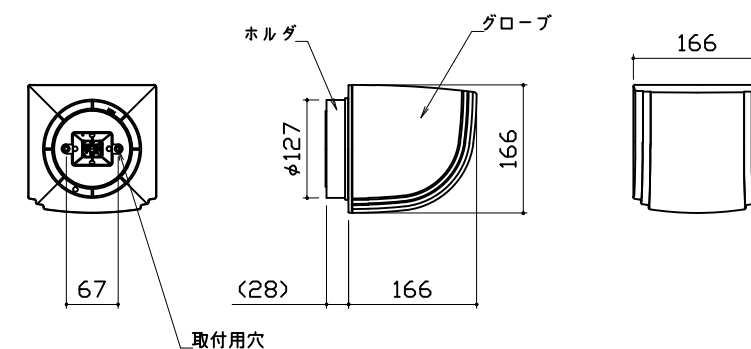


換気機器

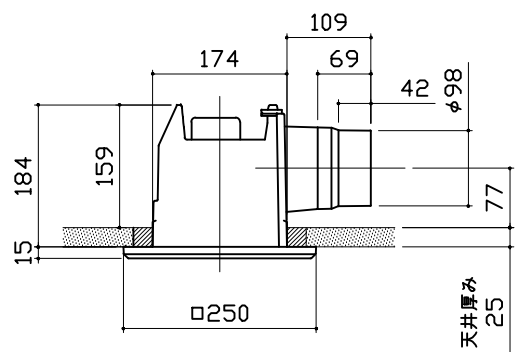


カウンター

本体：ABS

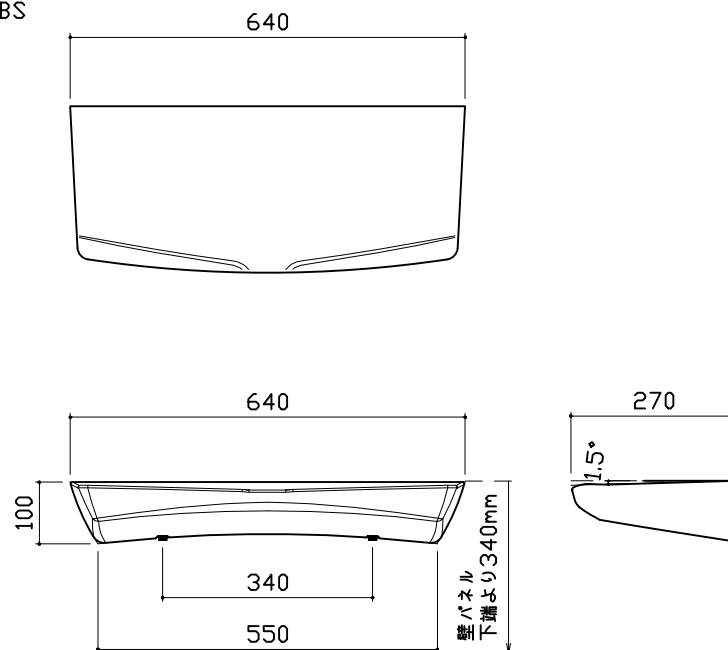


ミラー

枠：ABS  
ミラー：表面防曇コートなし

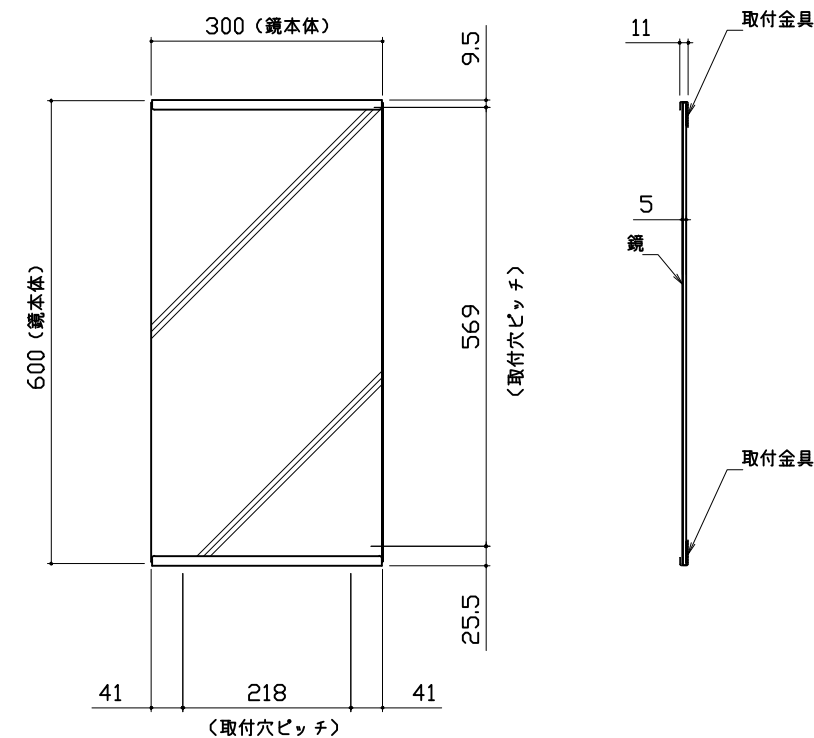


収納棚

本体：ABS

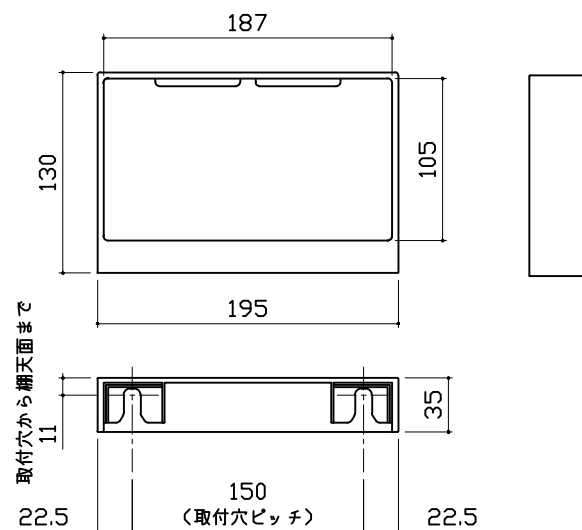


ハンドバー支持部取合詳細図

安心ハンドバー（風呂フタフック付）以外の場合


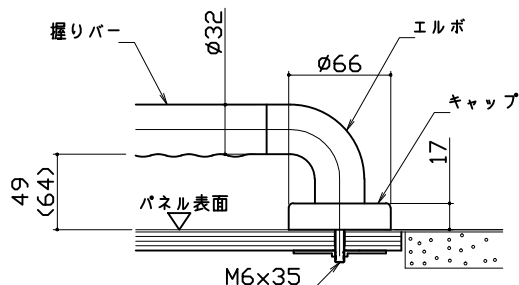


( ) 内寸法はオフセットタイプの場合を示します。


安心ハンドバー（風呂フタフック付）の場合

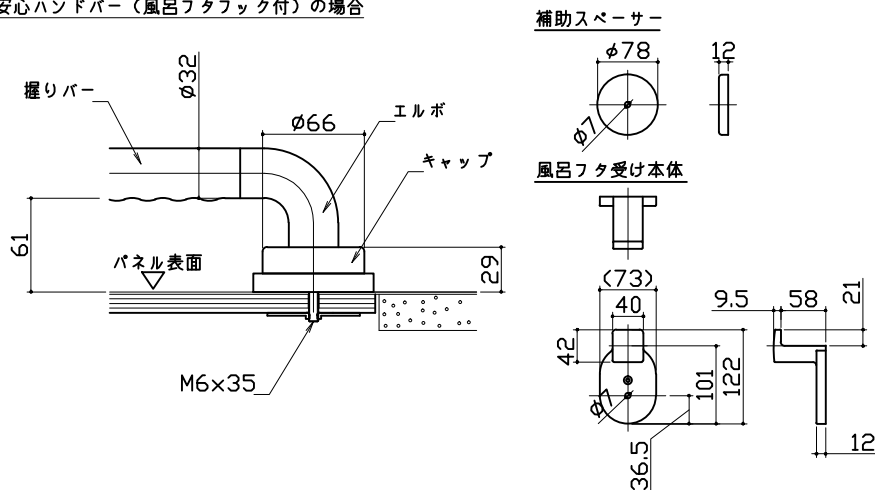


風呂蓋 フタ MLH-1240WN

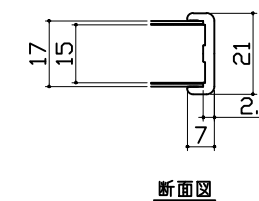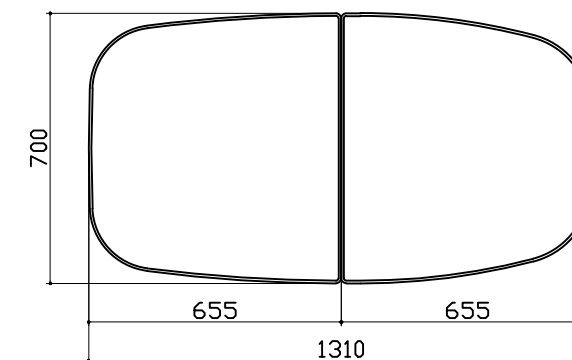

洗い場側排水トラップ

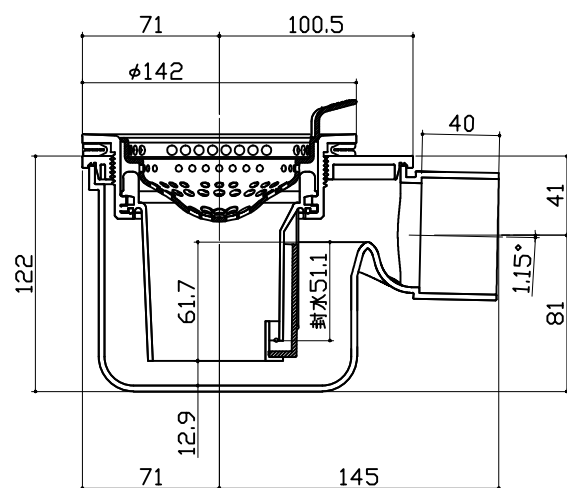

浴槽側排水トラップ

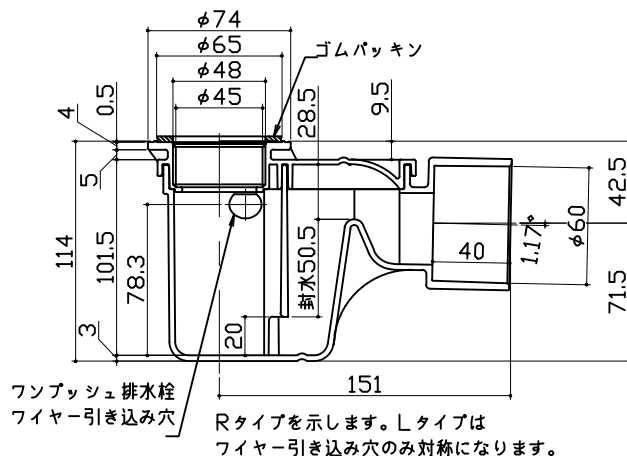

Rタイプを示します。Lタイプはファイヤー引き込み穴のみ対称になります。