



御名前 横浜-新藤沢SR SB4

様

現場番号	A7803240	プラン番号	2710B-1811-0116T	作成日	2018/11/10
------	----------	-------	------------------	-----	------------

## 御見積明細 システムバス

NO	商品名	仕様	数量	単価	金額
1	伸びの美浴室ベーシックJタイプ 1317サイズ		1	544,000	544,000
2	架台	低床タイプ ボルト脚架台	1		
3	ドア	キーブクリーンドア:折戸<800mm幅>(ホワイト)(19サイズ)	1		
4	洗い場	キーブクリーンフロア(ハイクラス・カームグレー)	1		
5	浴槽	キーブクリーン浴槽<アクリル人造大理石>(高断熱浴槽)	1		
6	排水口カバー	ステンレス	1		
7	エプロン	カラーステンレス(保温材あり)	1		
8	浴槽形状	セミスクエア浴槽	1		
9	浴槽ハンドグリップ	なし	1		
10	洗い場用水栓	棚付サーモ水栓(メタルホース)KF9152 水栓上部カウンター(ベージュ)	1	+27,300	+27,300
11	洗い場用水栓	Eコシャワー(節水+手元止水+3Way)	1	+13,000	+13,000
12	浴槽用水栓	浴槽側水栓なし	1		
13	カウンター	人大スクエアカウンター	1	+30,000	+30,000
14	シャワーフック/スライドバー	シャワーフックスライドバー(手すりタイプ)	1	+14,000	+14,000
15	シャワーフック/スライドバー	シャワーフックなし	1	-2,000	-2,000
16	浴室パネル	ハイクラス(一面デザイン)(Kタイプ)	1		
17	浴室パネルタオル穴	タオル掛け穴なし	1		
18	天井	高光沢フラット天井	1		
19	換気機器	浴室暖房乾燥機(100V規格)	1	+41,000	+41,000
20	換気機器	ランドリーパイプホワイトタイプ(1本)	1		
21	換気機器開口	工場開口	1		
22	照明	天井付スクエア照明+ダウンライト(1灯)(電球色)	1		
23	天井照明開口	工場開口	1		
24	ミラー	ロングクリアミラー	1	+16,000	+16,000
25	風呂フタ	断熱風呂フタ	1	+5,000	+5,000
26	タオル掛け	タオル掛けなし	1		
27	ハンドバー	ステン I型600タイプ	1	+8,000	+8,000
28	収納棚	クリアタイプ(3段)	1	+17,000	+17,000
29	どこでもラック	シャンプーフック(チャコールグレー)	1	+2,100	+2,100
30	どこでもラック	マルチラック+フック(チャコールグレー)	1	+3,000	+3,000
31	どこでもラック	小物置きS(ホワイト)	1	+1,800	+1,800

御名前 横浜-新藤沢SR SB4

様

現場番号	A7803240	プラン番号	2710B-1811-0116T	作成日	2018/11/10
------	----------	-------	------------------	-----	------------

## 御見積明細 システムバス

NO	商品名	仕様	数量	単価	金額
32	どこでもラック	風呂フタフック(ホワイト)	1	+2,100	+2,100
33	給水給湯管	洗い場1水栓	1		
34	トラップカバー	なし	1		
システムバス合計			34		¥722,300
商品総合計			34		¥722,300

御見積明細の価格には消費税は含まれておりません。別途消費税が必要となります。

**(参考) 別途 商品組付費**


システムバス商品組付費

¥117,000 ( 税込 ¥126,360 )


商品組付費は現場の状況により変動する事があります。又、給水・給湯・ガス・ダクト・電気等の接続工事は含まれておりません。

( )内の価格は税込価格 &lt; 税率8% &gt; を表示しています。

パース

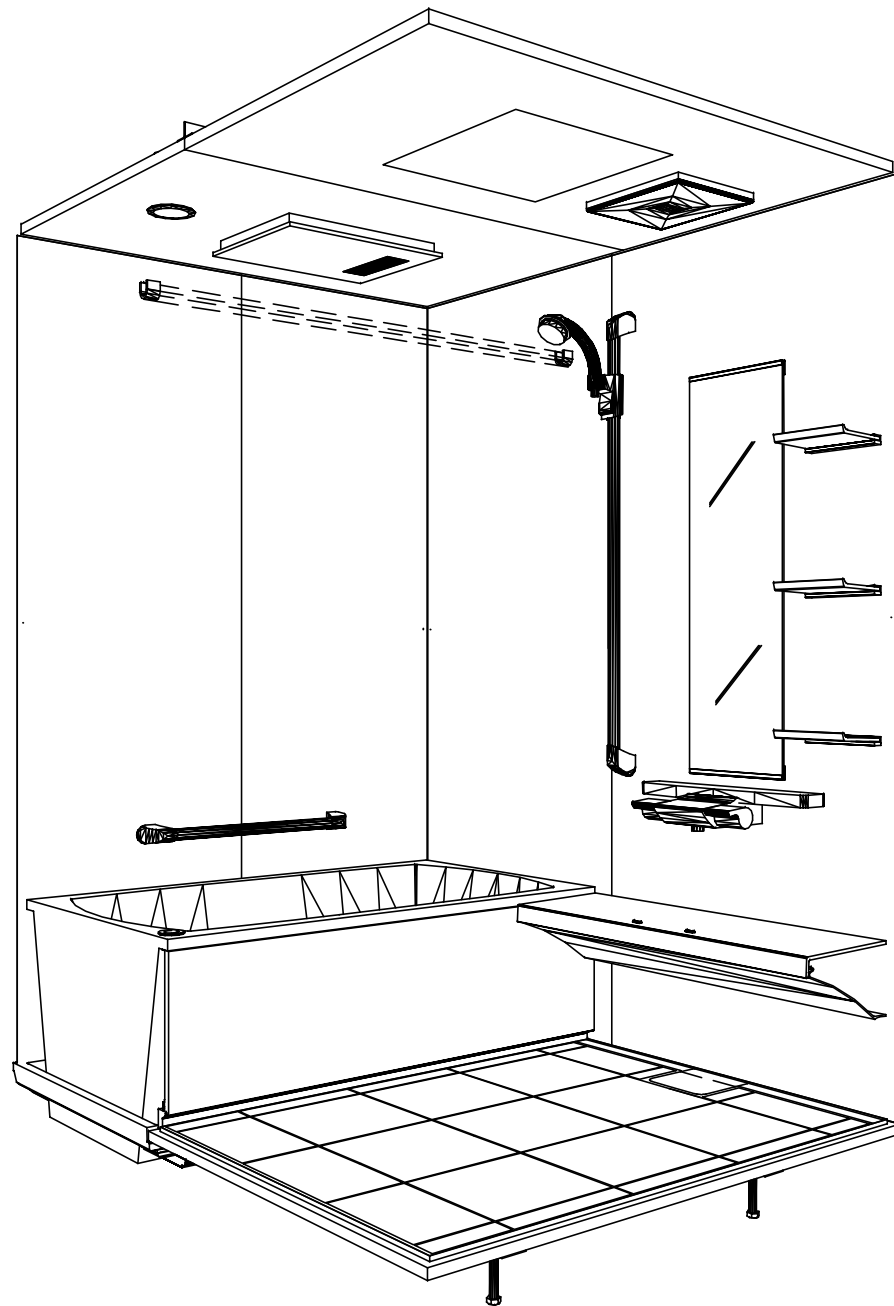

鳥瞰図

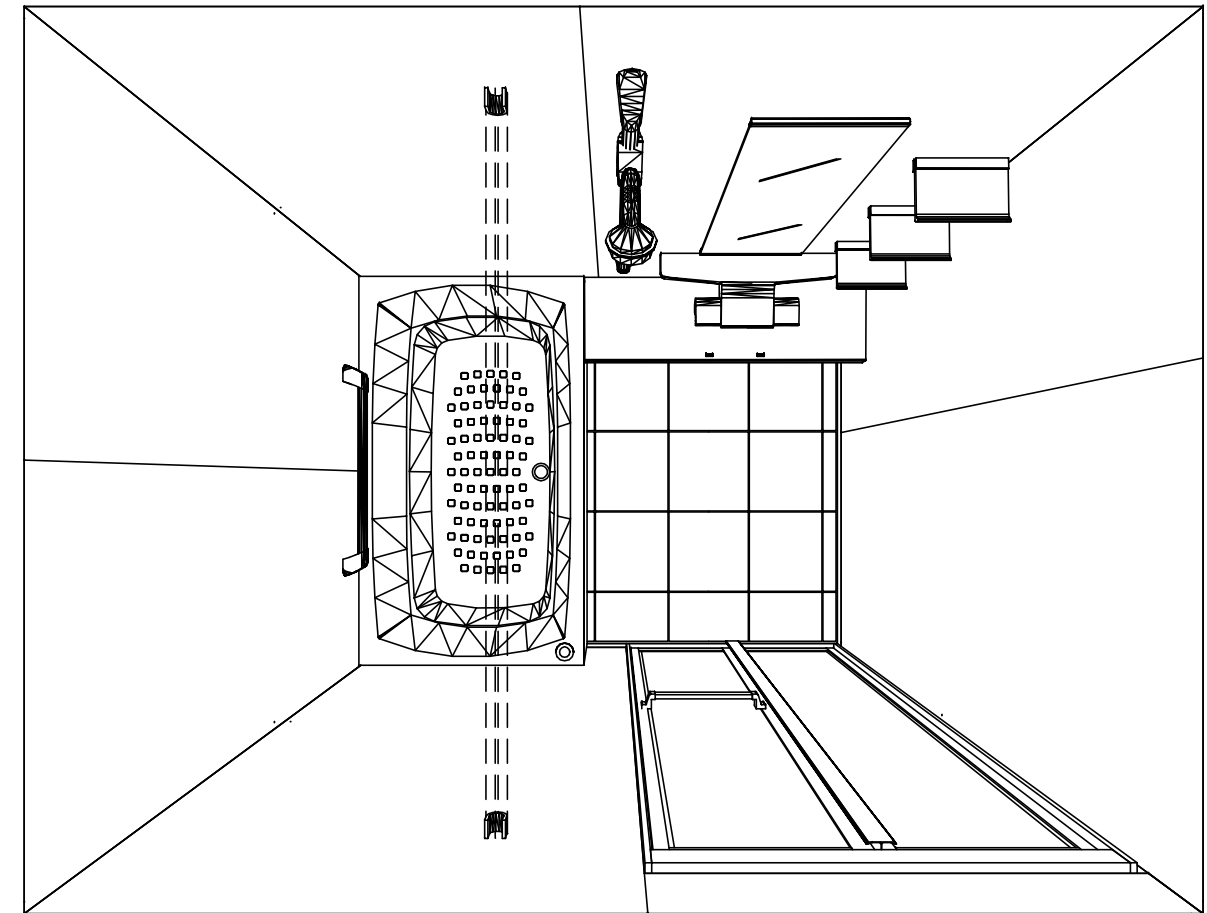

1317

キープクリーン浴槽<アクリル人造大理石>

高光沢フラット天井

電気式浴室暖房乾燥機、100Vタイプ(常時換気対応)

このレイアウトプランは参考図面ですので価格・仕様・設置・納期等の詳細については注文依頼先、設置業者の方に必ず確認して頂きますようお願い致します。

**Takara standard**  
タカラスタANDARD株式会社

現場名称： 横浜-新藤沢SR SB4様邸

現場番号： A7803240

藤沢営業所

伸びの美浴室

プラン番号： 2710B-1811-0116T


担当営業： SB4

姿図


作成日： 2018年11月10日

担当アドバイザー：


縮尺：A3サイズ等倍

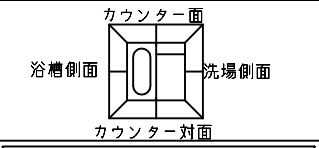



■留意事項  
 ※印寸法は給水給湯管の突出寸法18mmを含みます。

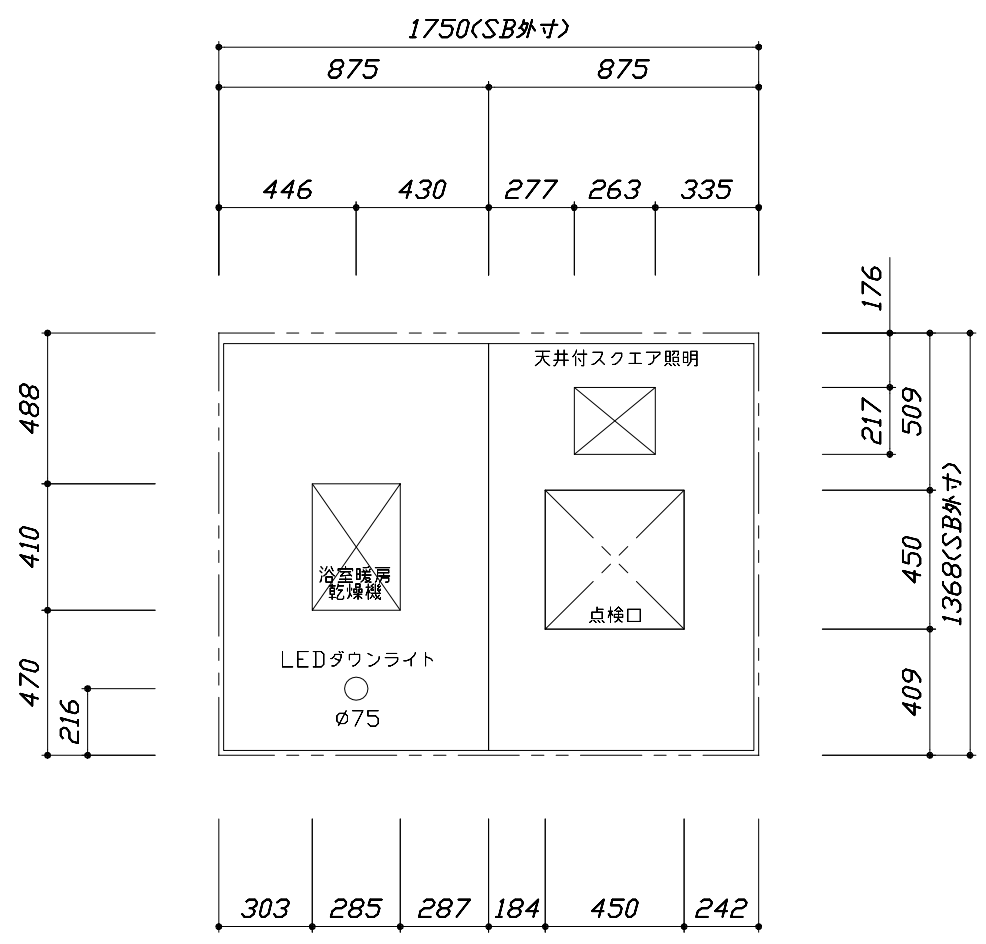

<天井伏図>

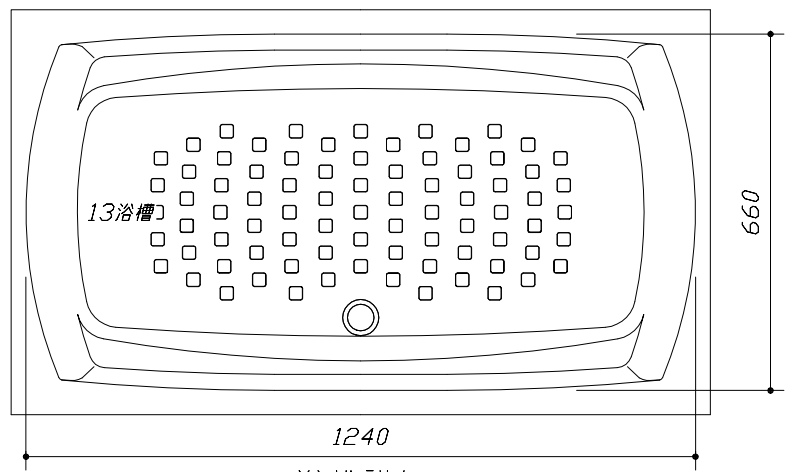

<浴槽詳細図>

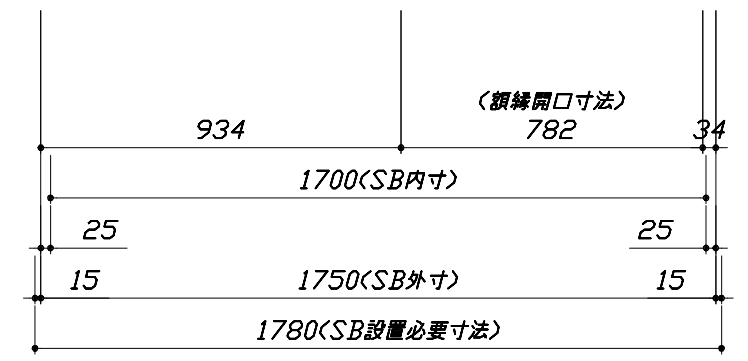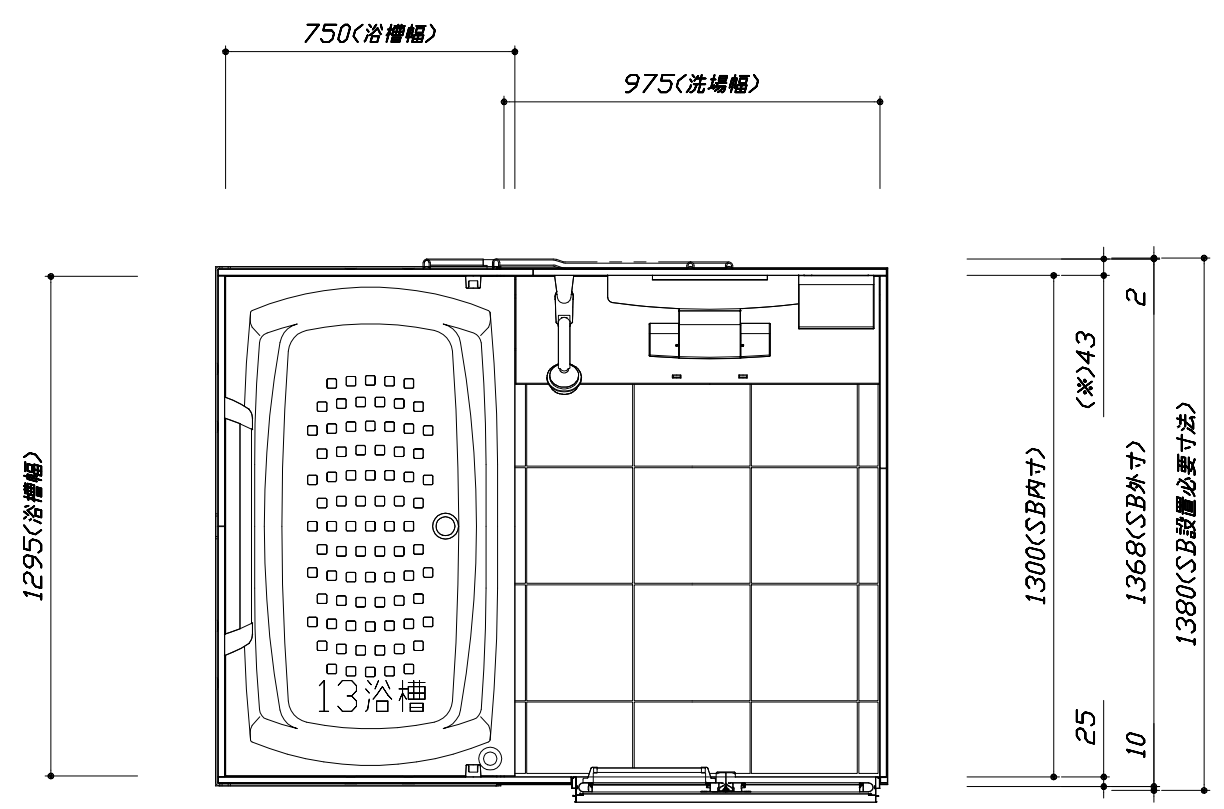

<平面図>

**Takara standard**  
 タカラスタンダード株式会社





現場名称： 横浜-新藤沢SR SB4様邸  
 現場番号： A7803240  
 藤沢営業所

伸びの美浴室  
 プラン番号： 2710B-1811-0116T  
 担当営業： SB4



施工図1  
 縮尺： 1:25,20  
 作成日： 2018年11月10日  
 担当アドバイザー：

このレイアウトプランは参考図面ですので価格・仕様・設置・納期等の詳細については注文依頼先、設置業者の方に必ず確認して頂きますようお願い致します。

- ・土間は架台底面より多少のクリア寸法を考慮して仕上げてください。
- ・ドアアングル下端とSBFLの段差は8mmになります。
- ・ハンドバー設置位置は参考です。設置の際は位置を十分に打ち合わせ願います。
- ・天井の寸法はご確認をお願いします。
- ・外寸は突出部を含みます。
- ・奥行・浴槽形状により防水パンの材質・形状が変わります。納まりにご注意下さい。

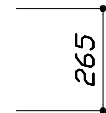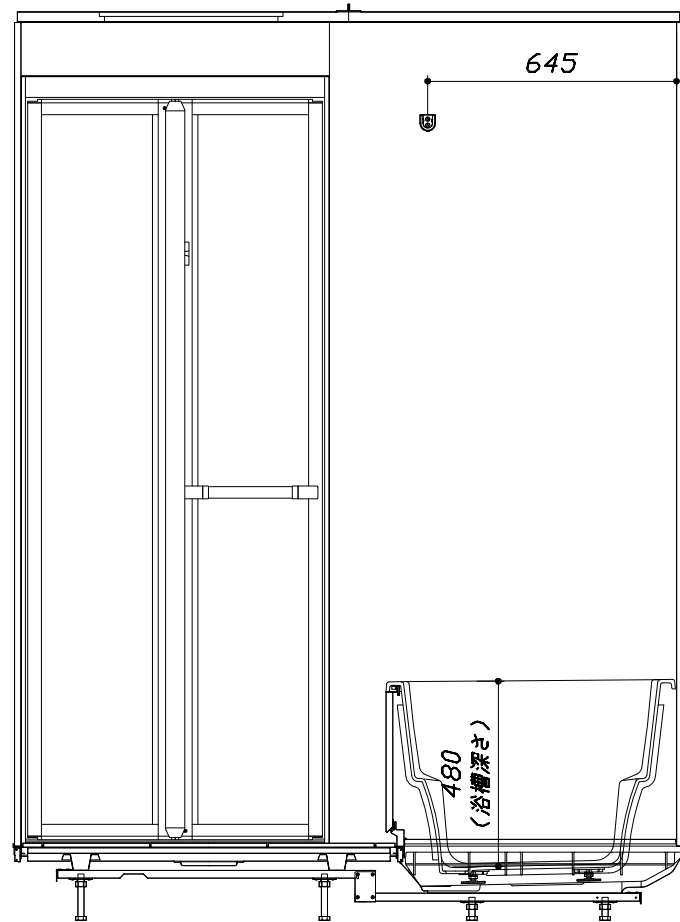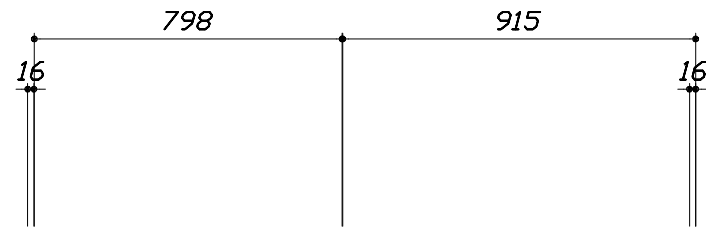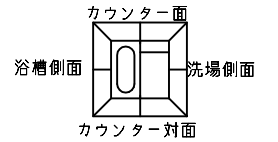

<カウンター対面図>

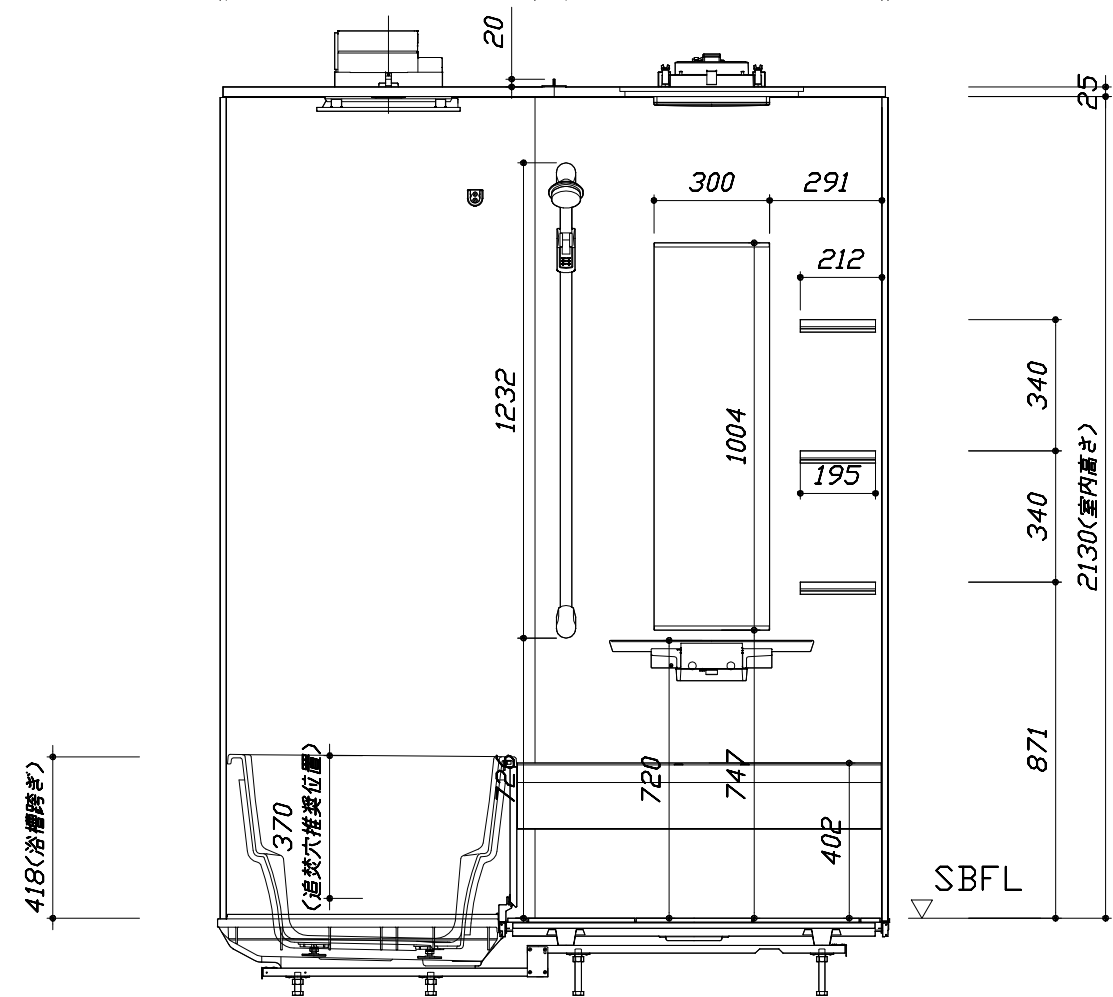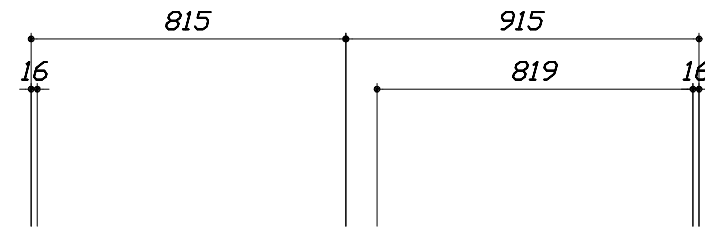

■ボルト脚架台高さ寸法  
 各ずり高さに対して  
 -9~+11mm調整可能

<カウンター面図>

Takara standard  
 タカラストANDARD株式会社


現場名称： 横浜-新藤沢SR SB4様邸  
 現場番号： A7803240  
 藤沢営業所

伸びの美浴室  
 プラン番号： 2710B-1811-0116T  
 担当営業： SB4


施工図2  
 縮尺： 1:20  
 作成日： 2018年11月10日  
 担当アドバイザー：

このレイアウトプランは参考図面ですので価格・仕様・設置・納期等の詳細については注文依頼先、設置業者の方に必ず確認して頂きますようお願い致します。

- ・土間は架台底面より多少のクリア寸法を考慮して仕上げてください。
- ・ドアアングル下端とSBFLの段差は8mmになります。
- ・ハンドバー設置位置は参考です。設置の際は位置を十分に打ち合わせ願います。
- ・天井の寸法はご確認をお願いします。
- ・外寸は突出部を含みます。
- ・奥行・浴槽形状により防水パンの材質・形状が変わります。納まりにご注意下さい。

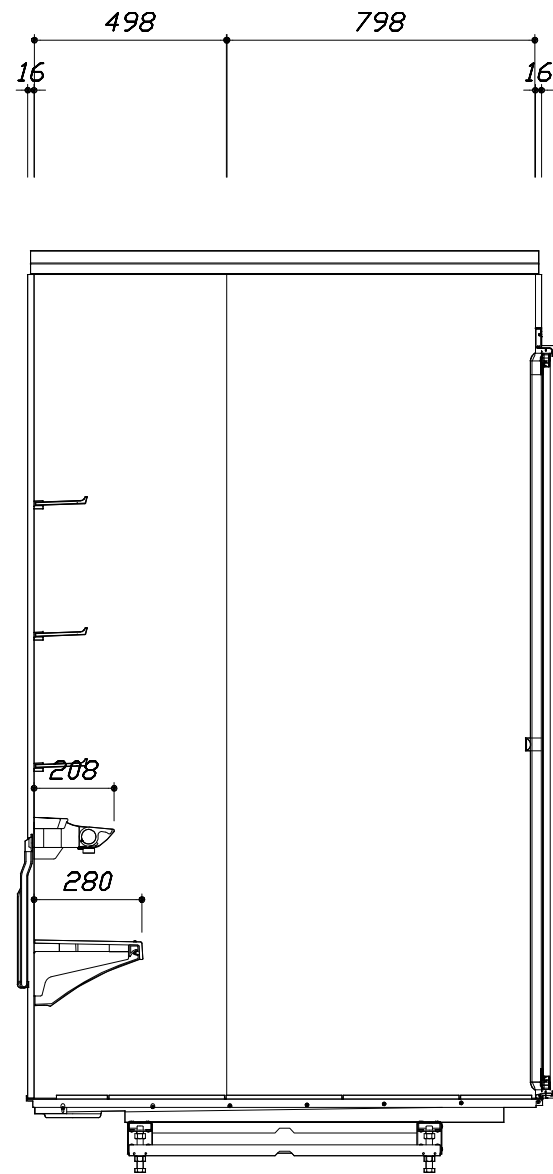

< 洗場側面図 >

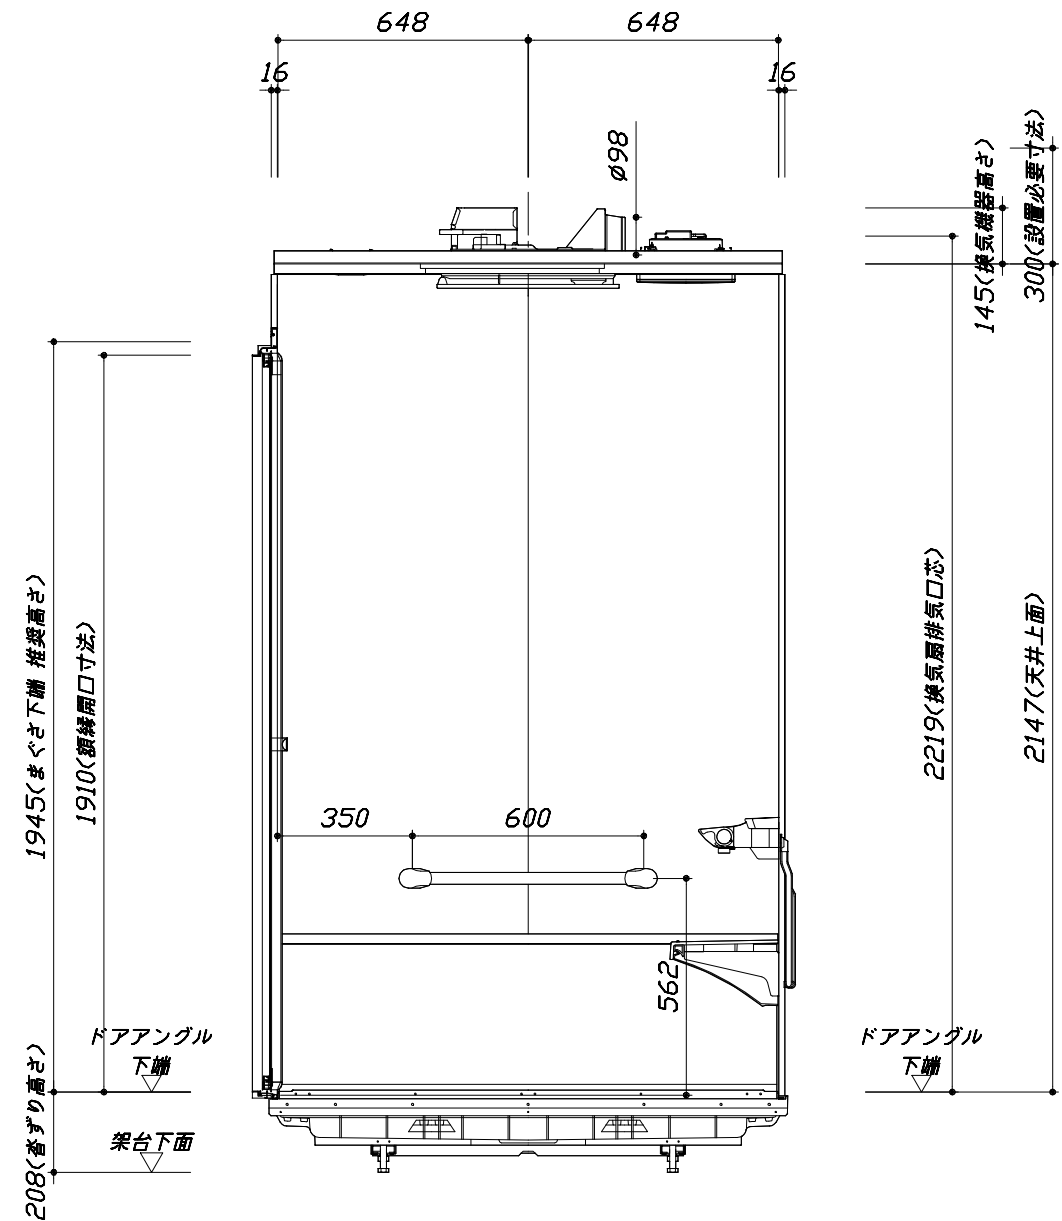

< 浴槽側面図 >

■ボルト脚架台高さ寸法  
沓ずり高さに対して  
-9~+11mm調整可能

Takara standard  
タカラストANDARD株式会社

現場名称： 横浜-新藤沢SR SB4様邸  
現場番号： A7803240  
藤沢営業所

伸びの美浴室  
プラン番号： 2710B-1811-0116T  
担当営業： SB4

施工図3  
縮尺： 1:20  
作成日： 2018年11月10日  
担当アドバイザー：

本体仕様表

浴室サイズ	1317サイズ(室内容量4.7立方メートル)
ドア勝手	AR勝手
架台	ボルト脚架台(低床タイプ)：亜鉛メッキ鋼板
洗場パン	キープクリーンフロア：ステンレス/300角磁器タイル貼 保温材内蔵
浴槽材質	キープクリーン浴槽<アクリル人造大理石> 裏面保温材・高断熱仕様(発泡ウレタン)
浴槽形状	セミスクエア浴槽(13浴槽・280リットル)
浴槽パン	ガラス強化繊維樹脂(FRP)
浴槽エプロン	ステンレス(カラーコーティング) 裏面保温材(発泡ポリエチレン)
カウンター	スクエアカウンター：アクリル人造大理石 カウンター下カバー：ABS樹脂
浴室パネル	パネル高さKタイプ：鋼板硬質ホーロー 裏面保温材 タオル掛け穴：なし
天井	高光沢フラット天井：高光沢パッド <sup>®</sup> イッチ <sup>®</sup> 裨(内部発泡樹脂) 換気機器開口：あり 天井照明開口：あり
ドア	キープクリーンドア：19高さ折戸(アルミ框/樹脂ガラス)
窓1	—
窓2	—
窓枠1	—
窓枠2	—
排水トラップ	洗い場：ABS樹脂、浴槽：ASA樹脂 封水50mm
雑排水配管	硬質塩ビパイプ VP50
製品重量	245kg

アクセサリ仕様表

ミラー	ロングクリアミラー くもり止め加工
収納棚	クリアタイプ：アクリル樹脂製(3段)
タオル掛け	—
洗場側水栓	サモシャワー付(メタルホース仕様・KF9152LE/RE)
浴槽側水栓	—
兼用水栓	—
スライドバー	シャワーフックスライドバー(手すりタイプ) シルバー
照明	天井付スクエア照明+LEDダウンライト(LED 16W電球色)
換気機器	電気式浴室暖房乾燥機(100V・最大消費電力1250W)(タ <sup>®</sup> 外径φ98)(常時換気対応品)
フロタ	保温風呂フタ(PP、発泡PS/発泡ウレタン：2枚)
給水給湯管	銅管(10A)
循環金具	—
ハンドバー①	—
ハンドバー②	—
ハンドバー③	—
ハンドバー④	ステンレスタイプ I型600タイプ
ハンドバー⑤	—
ハンドバー⑥	—
ハンドバー⑦	—


本体カラー

浴槽	W：シュガーホワイト
カウンター	W：シュガーホワイト
パ <sup>®</sup> 裨(カウンター面)	YG：ウォルナットグレージュ
パ <sup>®</sup> 裨(周辺・3面)	W：ホワイト
水栓上部カウンター	D：ベージュ
浴槽エプロン	W：ホワイト
洗場	HG：カームグレー
ドア	W：ホワイト
収納棚	クリアタイプ
タオル掛け	—
ランドリーセット	ホワイト




■ 排水配管工事注意事項

- 雑排水配管は戸建架台の場合はVU50以上、低床架台の場合はVP50の配管を使用してください。
- 2重トラップにしないでください。
- 配管途中で配管径を狭めないでください。
- 排水勾配は1/100~1/50設けてください。
- 排水管（横引き管・エルボ）は打設する土間コンクリートの上に露出しない高さにて配管してください。
- 立ち上げた排水管まわりの土間コンクリートはマス状にしてください。

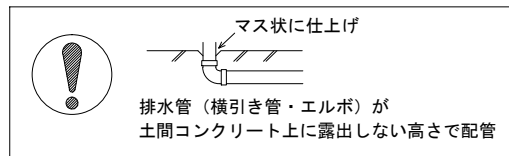







■ 給水給湯管工事注意事項

- 給水給湯管の立上げは排水管と重ならないようにしてください。
- 給水給湯管は基礎に沿わせて配管してください。
- 給水給湯管の止水プラグ（テストプラグ）の径を27mm以下にしてください。

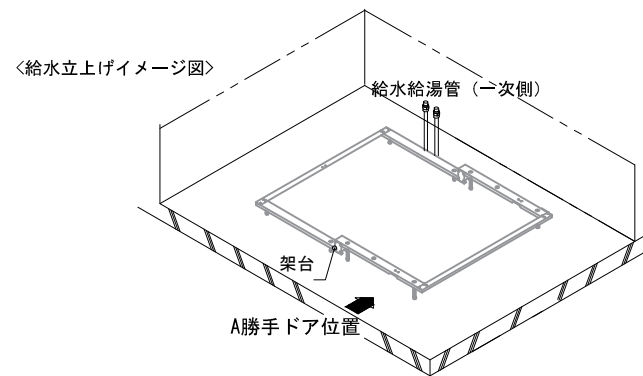

■ 設備記号

記号	記号の意味
☒	給水位置
●	給湯位置
▨	排水管立上げ推奨範囲 (VP50)

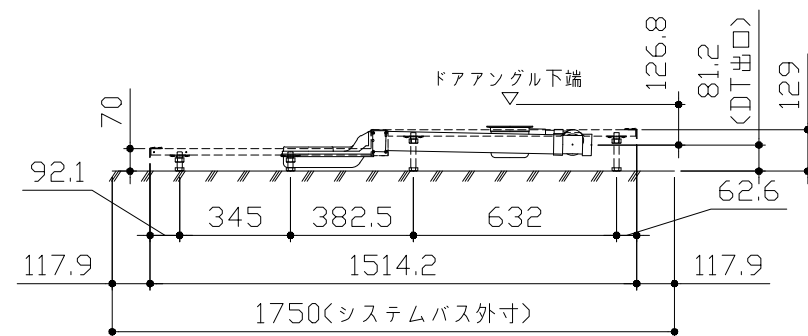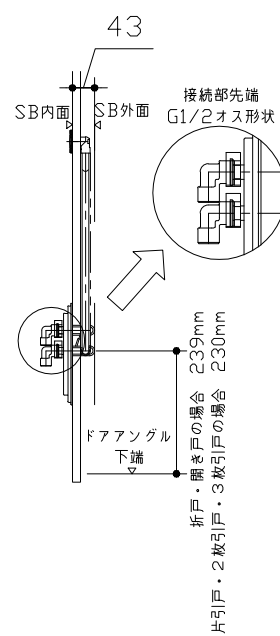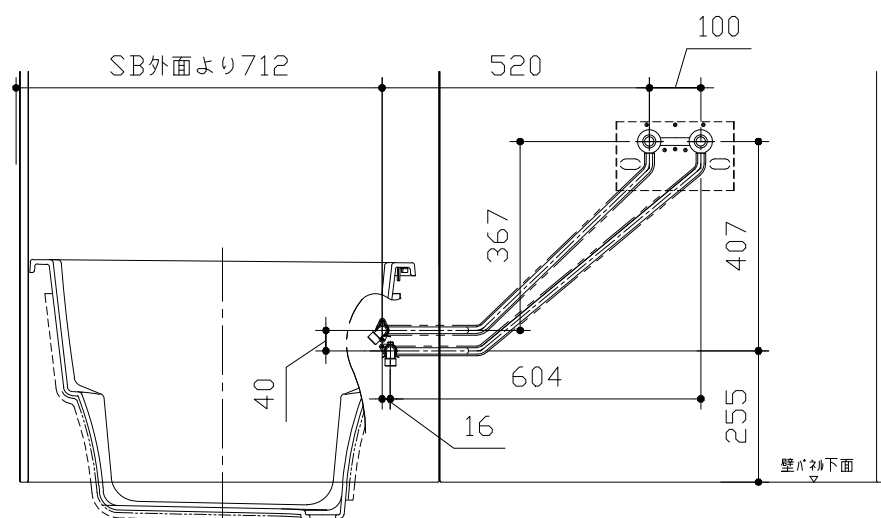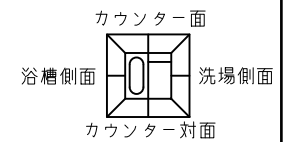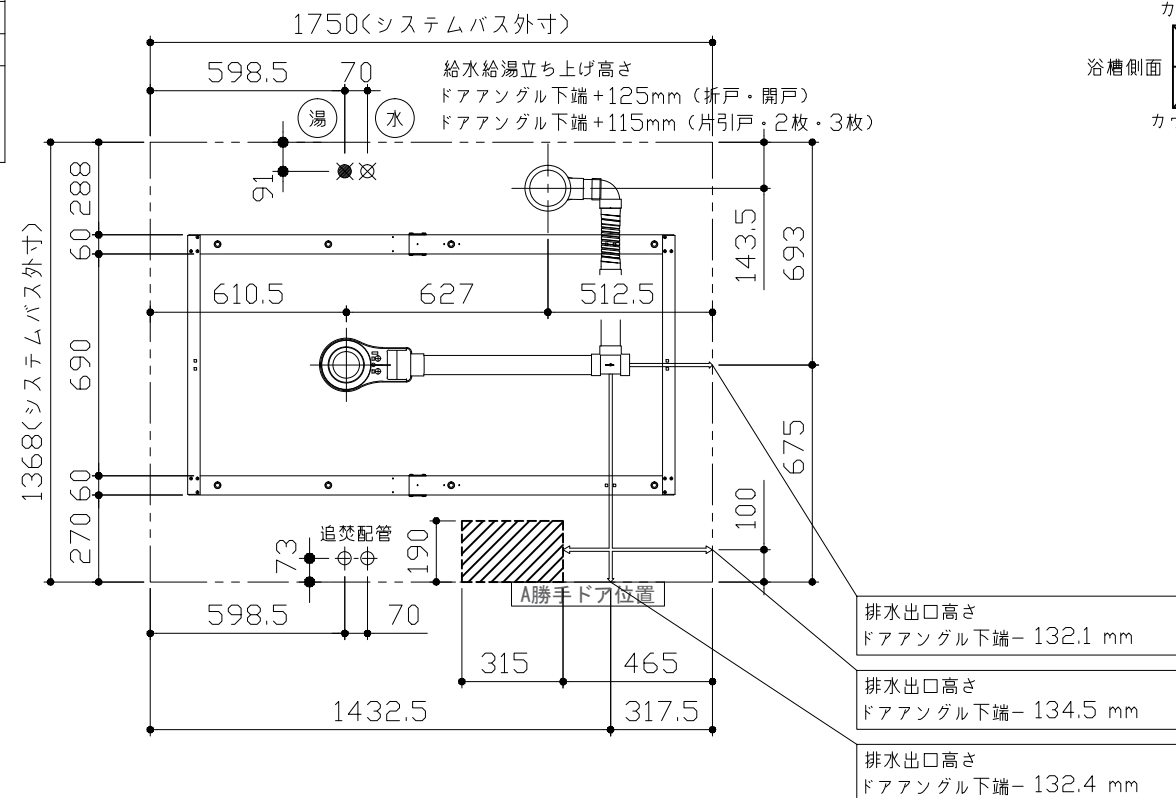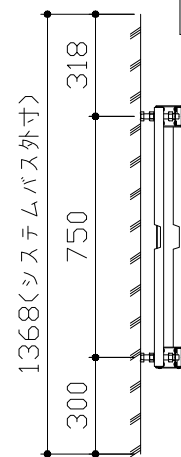

〈架台排水配管・給排水立上げ位置図〉

〈給水給湯管取合詳細図〉





■必ずご確認ください

(1) 図面の見方

- ・SB外寸よりも内側に存在する空間を表示しています。
- ・マス表示：□=20mm角


(2) 留意事項

- ・浴槽パンの配管導入口下部には給水・給湯、追焚配管を立上げるので注意してください。
- ・水栓・浴室暖房乾燥機の仕様によりカウンター面の壁パネル裏に外寸より部材が突出する場合があります。
- ・ドア部はSB外寸より突出します。  
詳しくはドア取合詳細図をご確認ください。

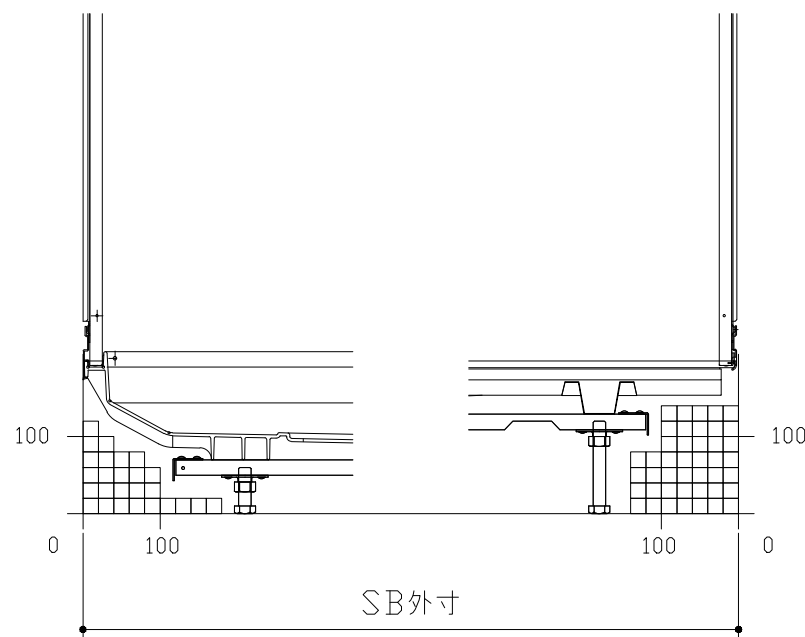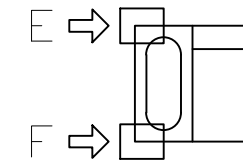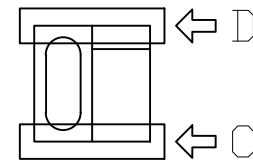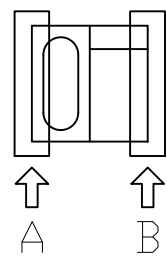


A矢視

B矢視

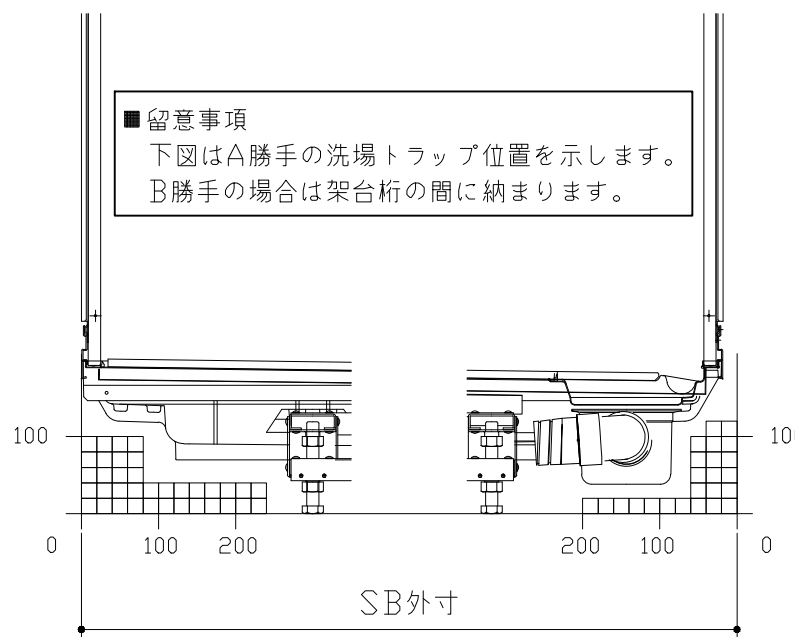

C矢視

D矢視

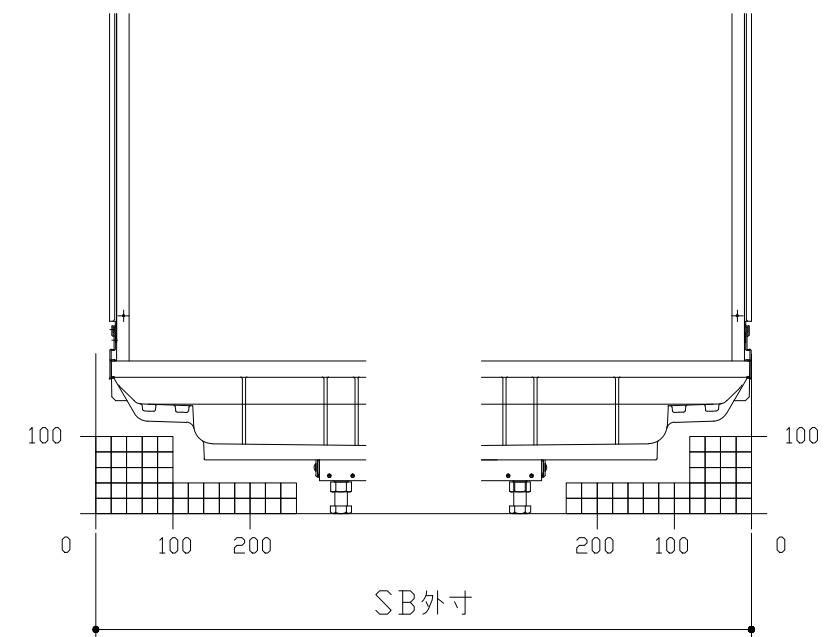


E矢視

F矢視

# キープクリーンドア：折戸ホワイト（AWTオレド<sup>®</sup>8）



有効開口寸法682.5mm

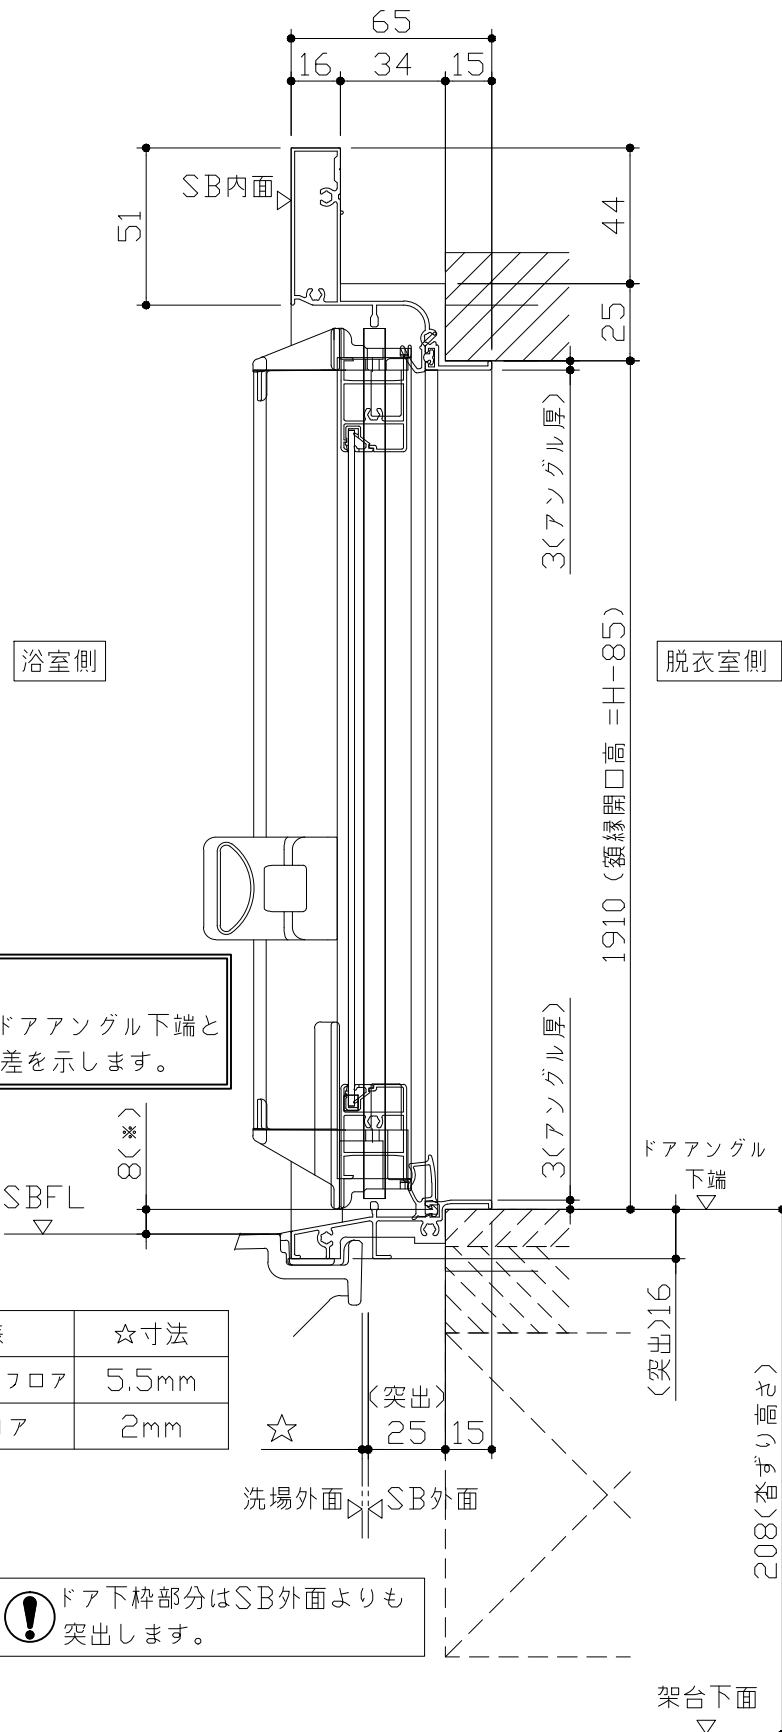

■留意事項  
\*印寸法はドアアングル下端とSBFLの段差を示します。

ドア仕様	☆寸法
キープクリーンフロア	5.5mm
FRPフロア	2mm


⚠ ドア下枠部分はSB外面よりも突出します。

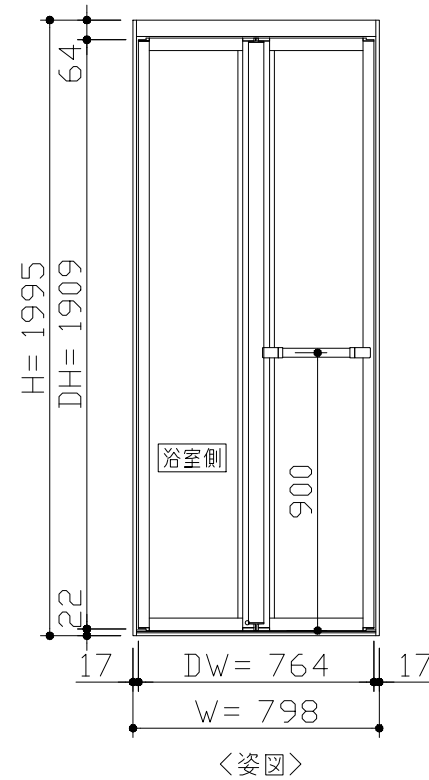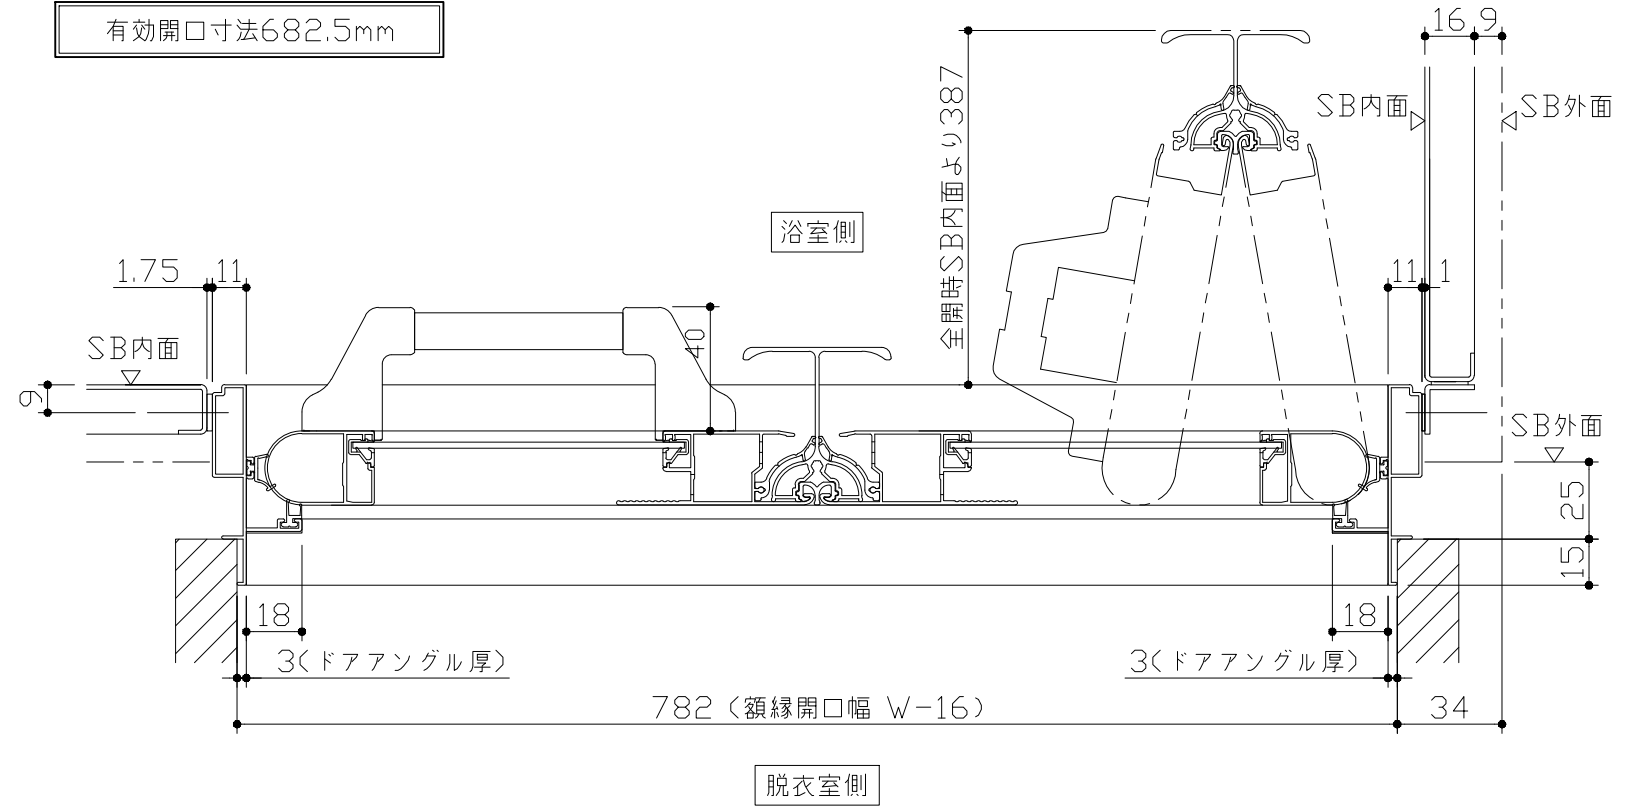


■ ドア横の管柱、間柱について

- ・ ドアが管柱、間柱にあたらないよう十分に考慮してください。
- ・ 躯体～ドアの寸法は浴室サイズやドア位置変更の有無、躯体状況によって異なる場合があります。

<参考寸法図>

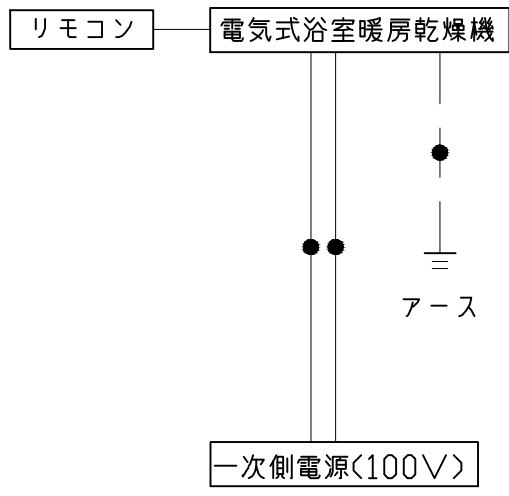


\*浴室暖房機の一次電源には専用のブレーカーを設けてください。

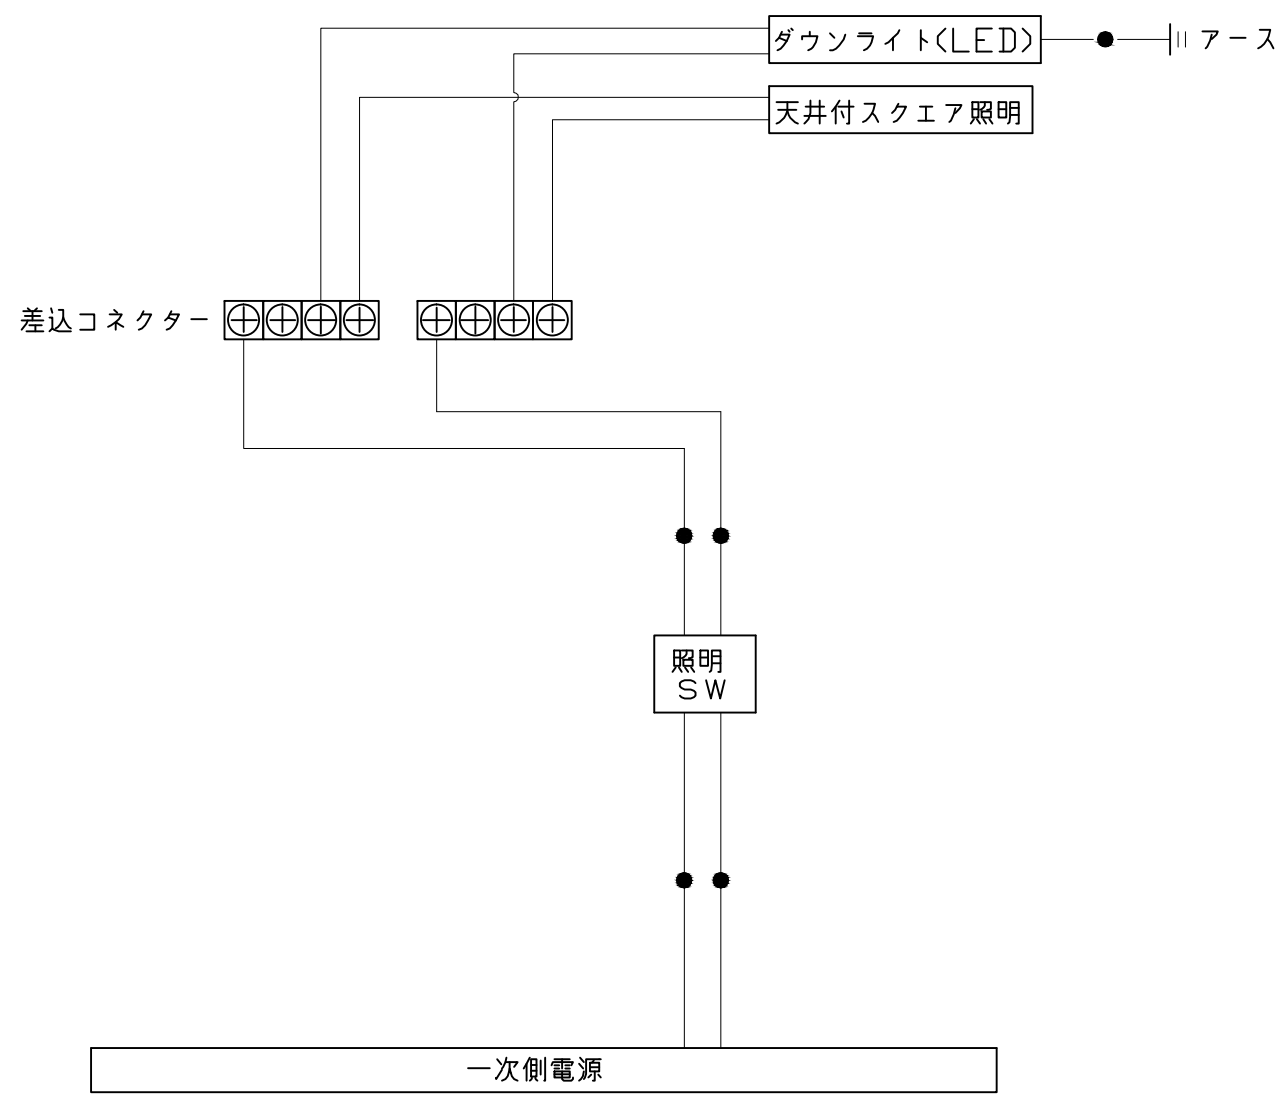


一次側電源から差し込みコネクタ及び電源ボックスまでの工事(●部)については、電気設備に関する技術基準及び内線規定に基づき、指定工事業者(電気工事士)による施工が必要です。


浴槽

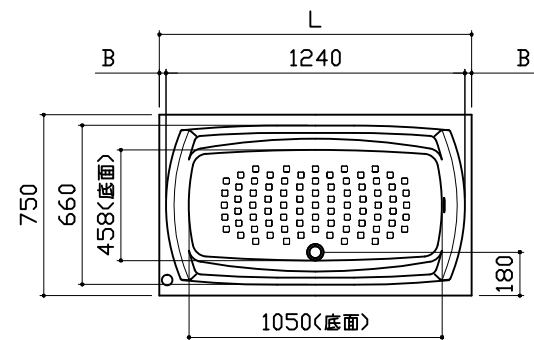

規格	浴槽奥行寸法		
	SB 奥行寸法	L	B
1368	1295	27.5	
1393	1320	40	
1418	1345	52.5	
1443	1370	65	

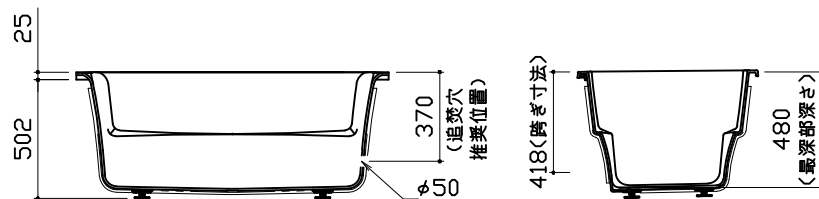


洗い場用水栓

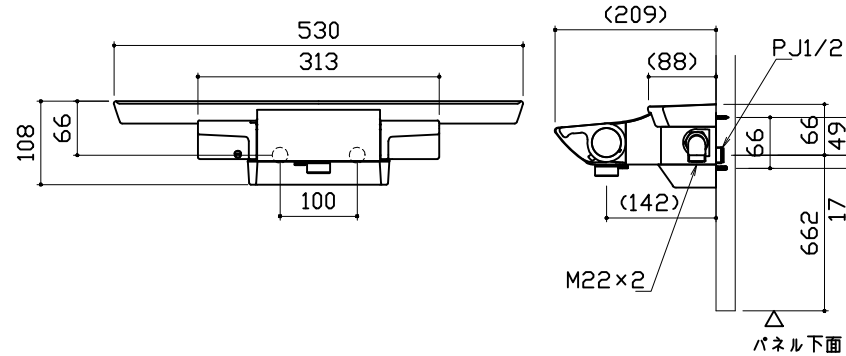


照明

天井付スクエア照明  
LED 11W (1灯あたり)

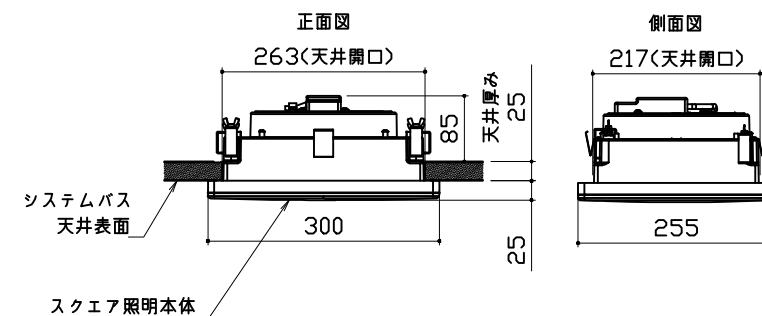


ダウンライト  
LED 5W (1灯あたり)

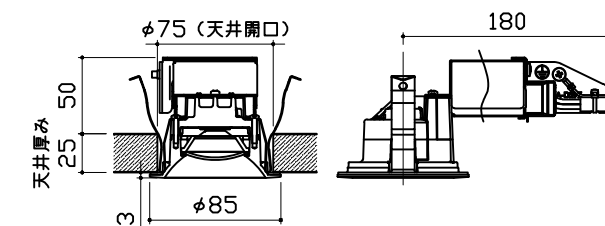


換気機器


リモコンコード長さ: 5m

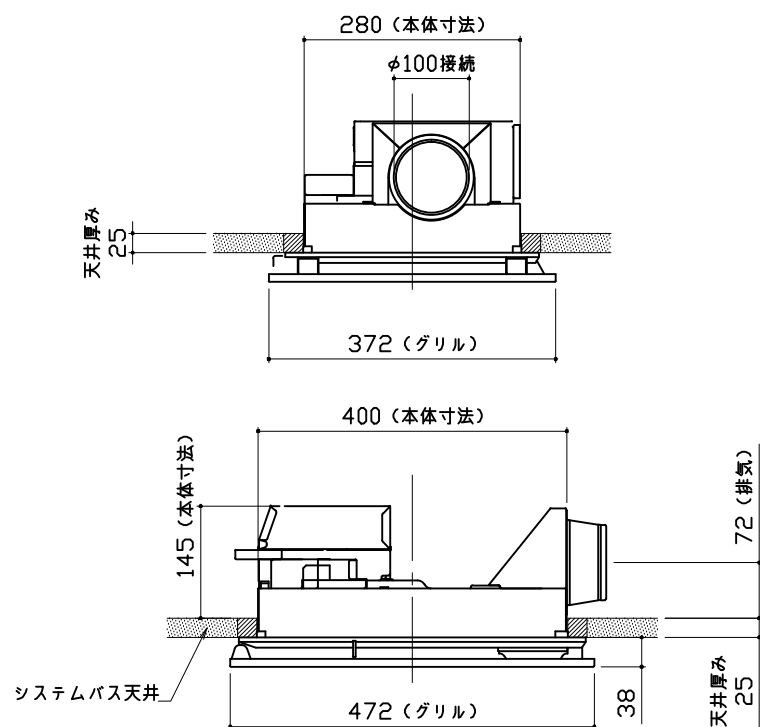

シャワーフックスライドバー

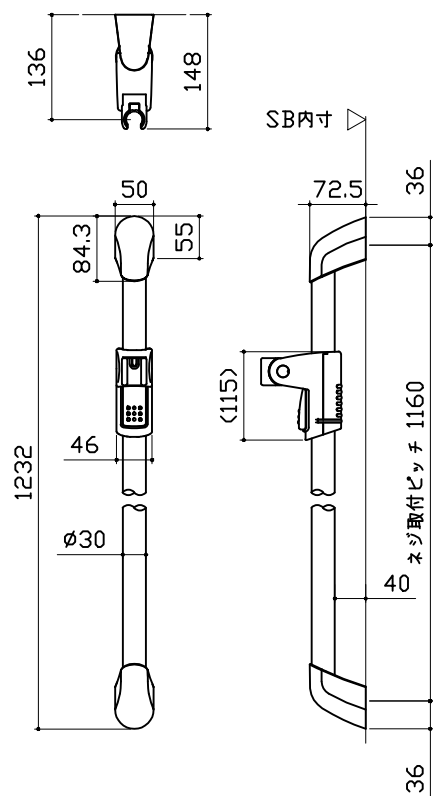


材質  
パイプ部: ステンレス  
台座部: ABS、POM等  
フック部: ABS等  
取付金具: SGHC

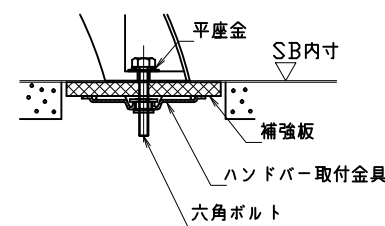

取付部分詳細


ミラー

枠: SUS304 t0.8  
ミラー: 表面防曇コートあり (ロングクリアミラー-A)  
表面防曇コートなし (ロングミラー-A)

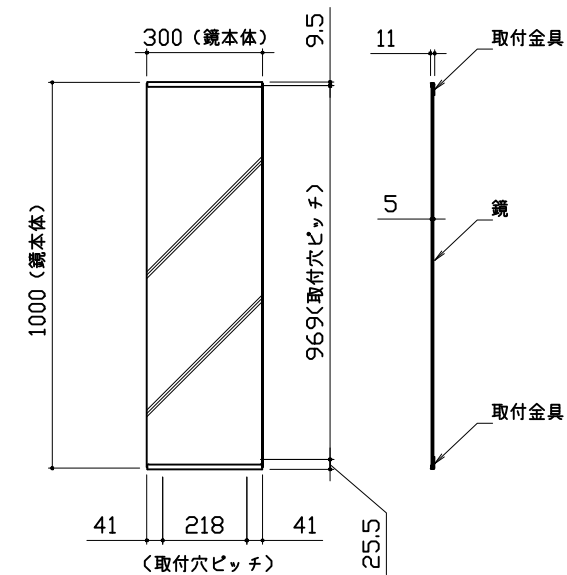


収納棚



本体：PMMA

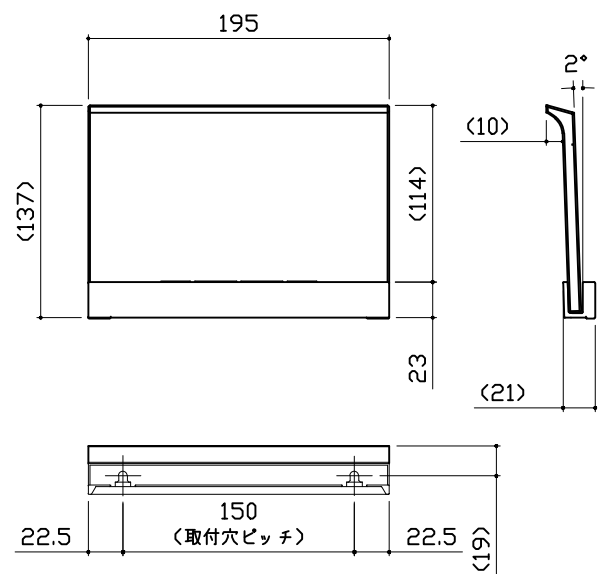


ハンドバー支持部取合詳細図

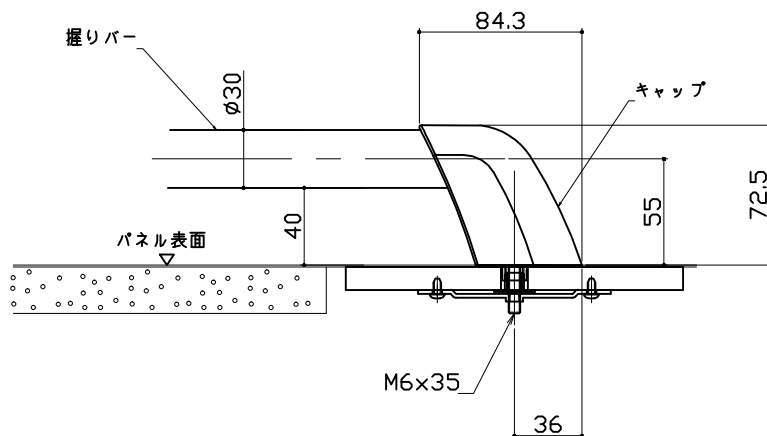


風呂蓋 7079MVAH-13W


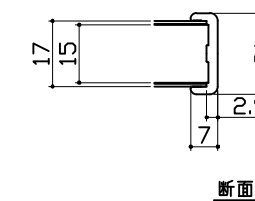
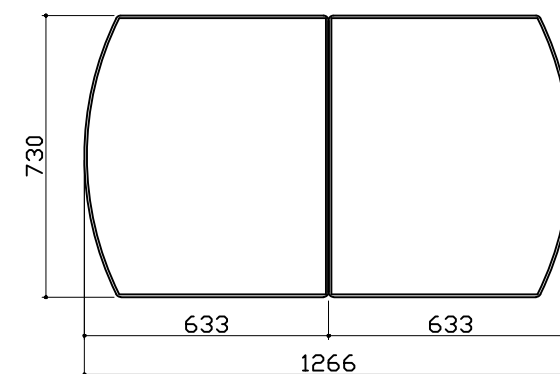


洗い場側排水トラップ

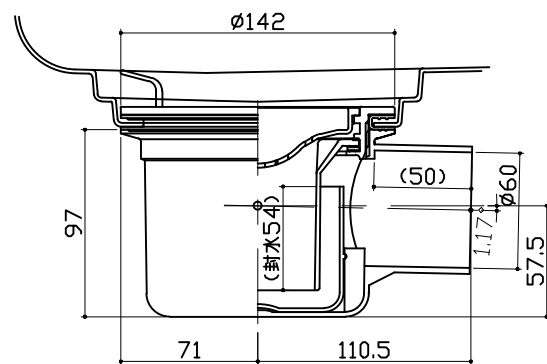

浴槽側排水トラップ

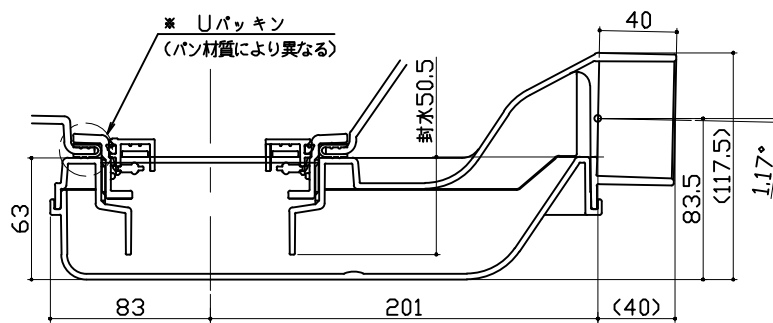

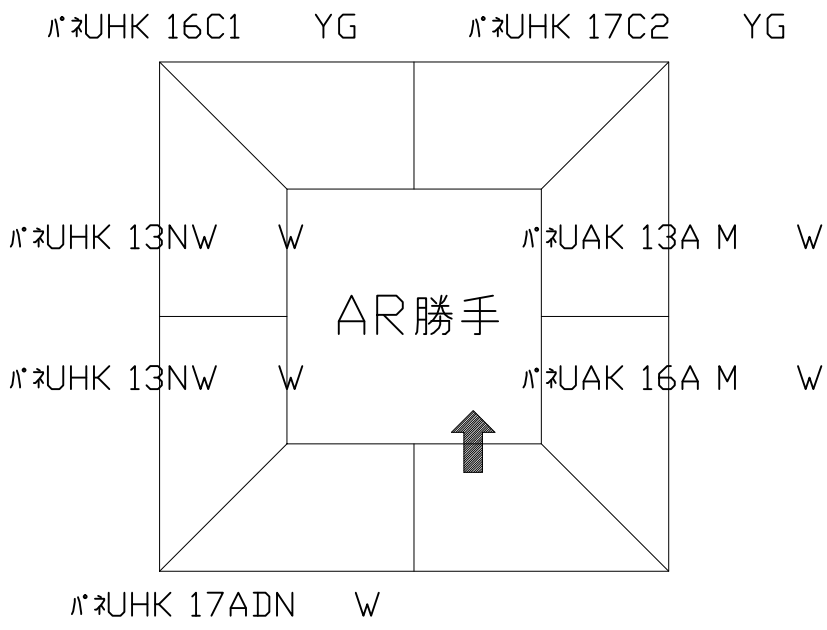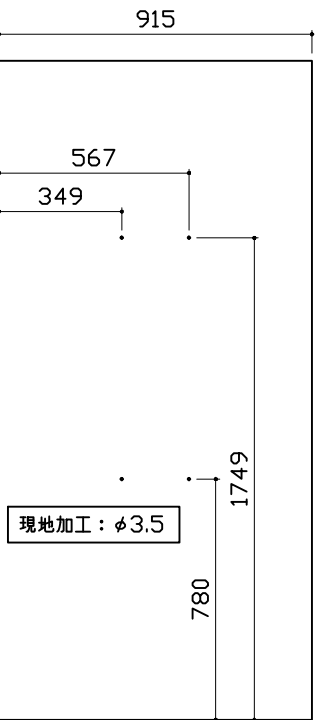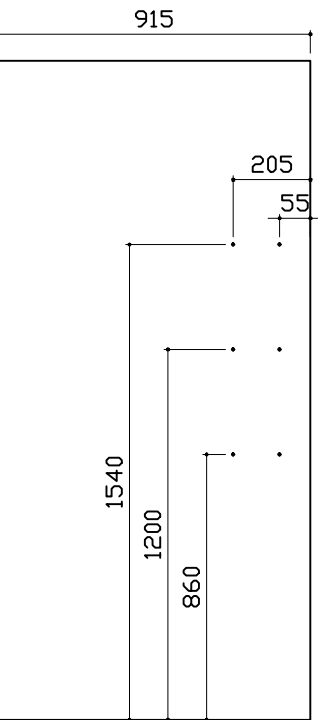パネル割図	ミラー	収納棚
		
シャワーフックスライドバー	ランドリーパイプ	
