

システムバス 御見積書

御名前 横浜-新藤沢SR SB5 様
業者 様
商品名 RELAGE レラージュ

作成日 2020年11月7日
プラン番号 2710B-2005-0020T
現場番号 A7803241

タカラスタンダード株式会社
藤沢営業所
神奈川県藤沢市石川1丁目1番地の17
TEL 0466-86-1848 / FAX 0466-86-1832

藤沢ショールーム
TEL 0466-86-1800 / FAX 0466-86-2195

商品
御見積金額 **¥629,000 (税込 ¥691,900)**

()内の価格は税込価格 < 税率10% > を表示しています。

(参考) 別途 商品組付費 ¥131,000 (税込 ¥144,100)

商品御見積金額には商品組付費は含まれておりません。
商品組付費は現場の状況により変動する事があります。
又、給水・給湯・ガス・ダクト・電気等の接続工事は含まれておりません。

担当営業	担当アドバイザー	プラン作成者
SB5		

備考

御見積仕様

(システムバス)

ユニットサイズ	S1216(AL勝手)
洗い場仕様	キーブクリンフロア(ハイクラス)
浴槽材質	アクリル人造大理石
カラー	シュガーライトグレー
形状	セミスクエア浴槽
カウンター材質	アクリル人造大理石
カラー	シュガーライトグレー
エプロン材質	ステンレス(カラーコーティング)
カラー	ホワイト
浴室パネル材質	高品位ホーロー
カラー	ダークグレーストライプ
ガス種	未定
周波数	50Hz

御確認事項

--	--

御名前 横浜-新藤沢SR SB5

様

現場番号	A7803241	プラン番号	2710B-2005-0020T	作成日	2020/11/7
------	----------	-------	------------------	-----	-----------

御見積明細 システムバス

NO	商品名	仕様	数量	単価	金額
1	レラージュ S1216サイズ		1	612,000	612,000
2	架台	戸建タイプ 一体架台	1		
3	ドア	キーブクリーンドア:折戸<800mm幅>(ホワイト)(19サイズ)	1		
4	洗い場	キーブクリーンフロア(ハイクラス・カームグレー)	1		
5	浴槽	キーブクリーン浴槽<アクリル人造大理石>(高断熱浴槽)	1		
6	排水口カバー	タイル仕上げ	1	+5,000	+5,000
7	浴槽追焚き穴	あり	1		
8	エプロン	カラーステンレス(保温材あり)	1		
9	浴槽形状	セミスクエア浴槽	1		
10	ヘルシージェット	なし	1		
11	浴槽ハンドグリップ	なし	1		
12	ガス温水式床暖房	なし	1		
13	洗い場用水栓	サーモ水栓(メタルホース)SB181-5UT	1		
14	洗い場用水栓	標準シャワーヘッド	1		
15	浴槽用水栓	浴槽側水栓なし	1		
16	カウンター	人大スクエアカウンター	1		
17	シャワーフック/スライドバー	シャワーフックスライドバー(TN-116)	1		
18	浴室パネル	レギュラークラス(一面デザイン)	1	-15,000	-15,000
19	浴室パネルタオル穴	タオル掛け穴なし	1		
20	天井	高光沢フラット天井	1		
21	換気機器	天井換気扇	1		
22	換気機器開口	工場開口	1		
23	照明	天井付スクエア照明(白色)	1		
24	天井照明開口	工場開口	1		
25	ミラー	横長クリアミラー	1	-1,500	-1,500
26	風呂フタ	組み合わせ式風呂フタ	1		
27	タオル掛け	タオル掛けなし	1	-1,500	-1,500
28	ハンドバー	樹脂製 I型400タイプ(ホワイト)	1	+8,000	+8,000
29	収納棚	クリアタイプB(2段)	1	+3,500	+3,500
30	どこでもラック	タオルハンガーS(チャコールグレー)	1	+1,300	+1,300
31	どこでもラック	小物置きS(チャコールグレー)	2	+1,800	+3,600

御名前 横浜-新藤沢SR SB5

様

現場番号	A7803241	プラン番号	2710B-2005-0020T	作成日	2020/11/7
------	----------	-------	------------------	-----	-----------

御見積明細 システムバス

NO	商品名	仕様	数量	単価	金額
32	どこでもラック	風呂フタフック(ホワイト)	1	+2,100	+2,100
33	循環金具セット	PSLX	1	+11,500	+11,500
34	給水給湯管	洗い場1水栓	1		
35	トラップカバー	なし	1		
システムバス合計			36		¥629,000
商品総合計			36		¥629,000

御見積明細の価格には消費税は含まれておりません。別途消費税が必要となります。

(参考) 別途 商品組付費


システムバス商品組付費

¥131,000 (税込 ¥144,100)


商品組付費は現場の状況により変動する事があります。又、給水・給湯・ガス・ダクト・電気等の接続工事は含まれておりません。

()内の価格は税込価格<税率10%>を表示しています。

パース

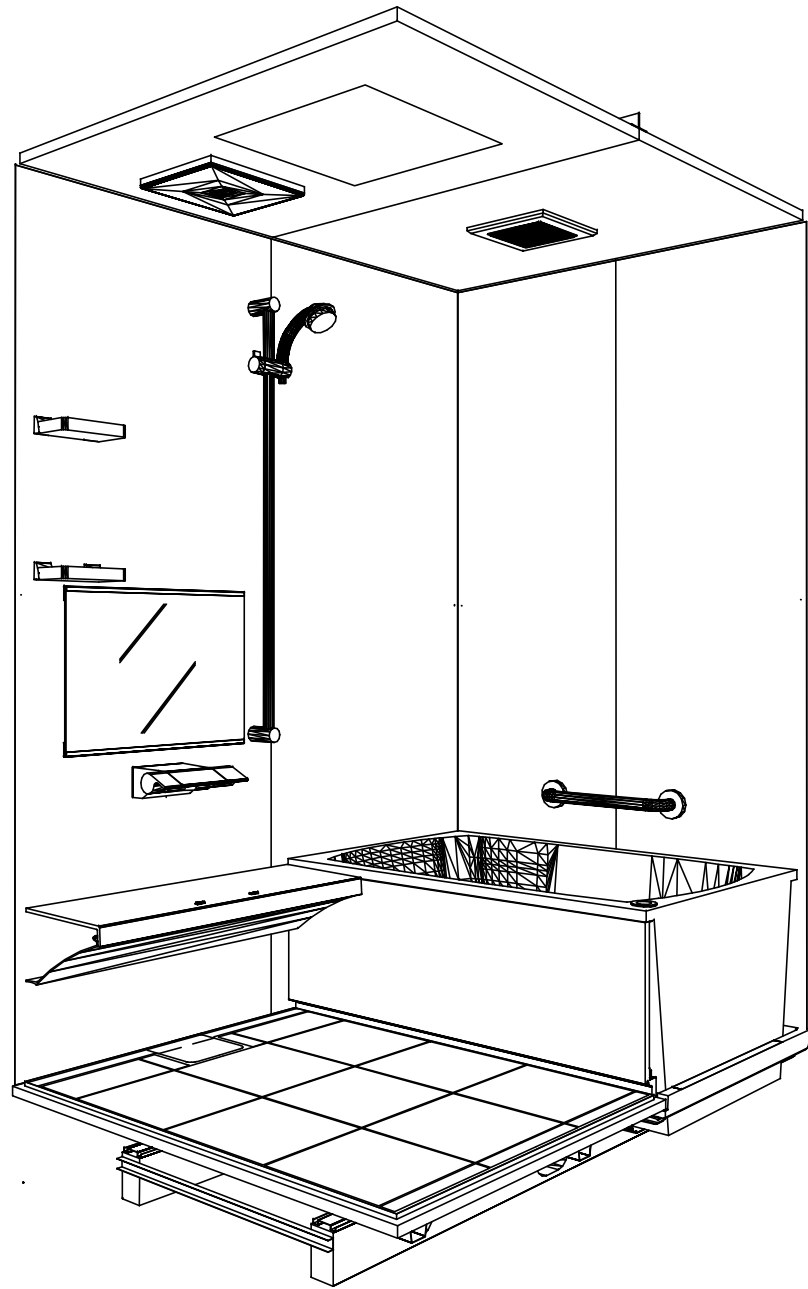

鳥瞰図

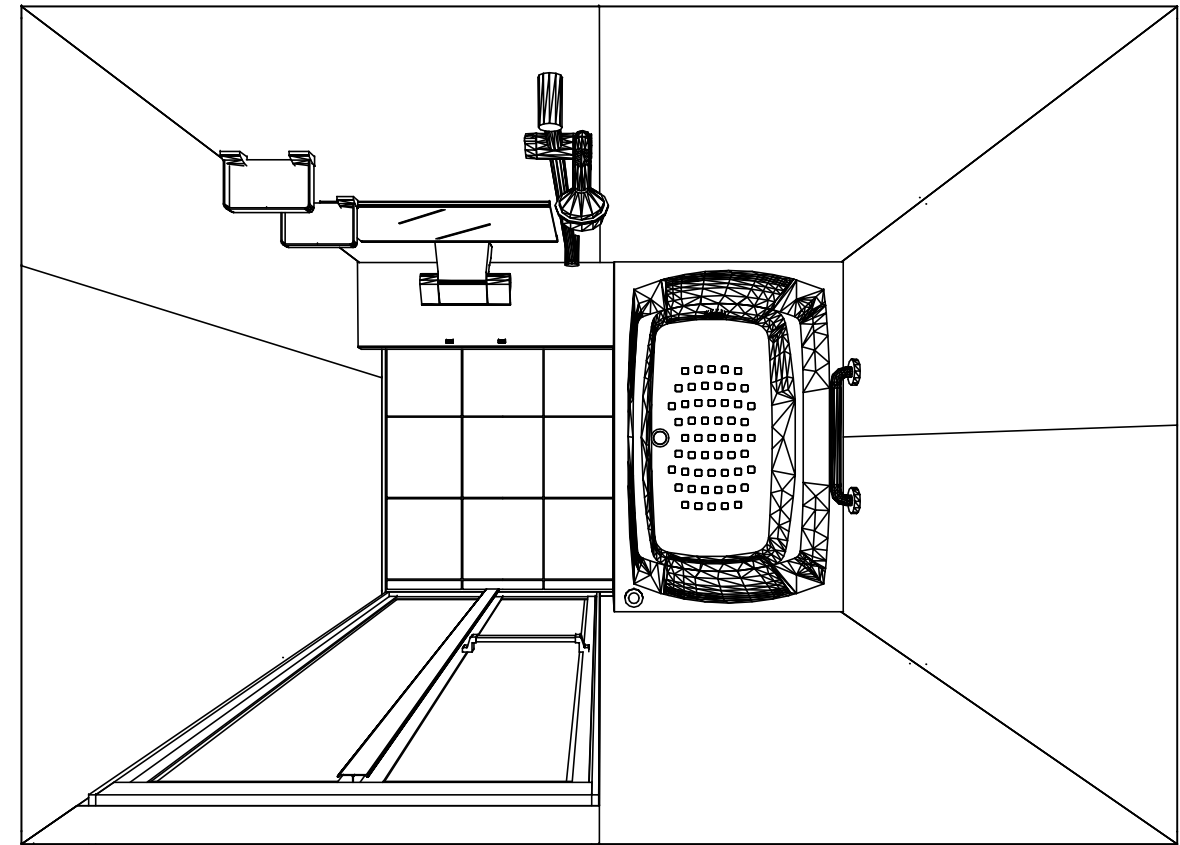

S1216
 キープクリーン浴槽<アクリル人造大理石>
 高光沢フラット天井
 天井換気扇

このレイアウトプランは参考図面ですので価格・仕様・設置・納期等の詳細については注文依頼先、設置業者の方に必ず確認して頂きますようお願い致します。

Takara standard
 タカラストANDARD株式会社


現場名称： 横浜-新藤沢SR SB5様邸
 現場番号： A7803241
 藤沢営業所

RELAGE レラージュ
 プラン番号： 2710B-2005-0020T
 担当営業： SB5


姿図
 作成日： 2020年11月7日
 担当アドバイザー：





■ 留意事項
 ※ 印寸法は給水給湯管の突出寸法18mmを含みます。

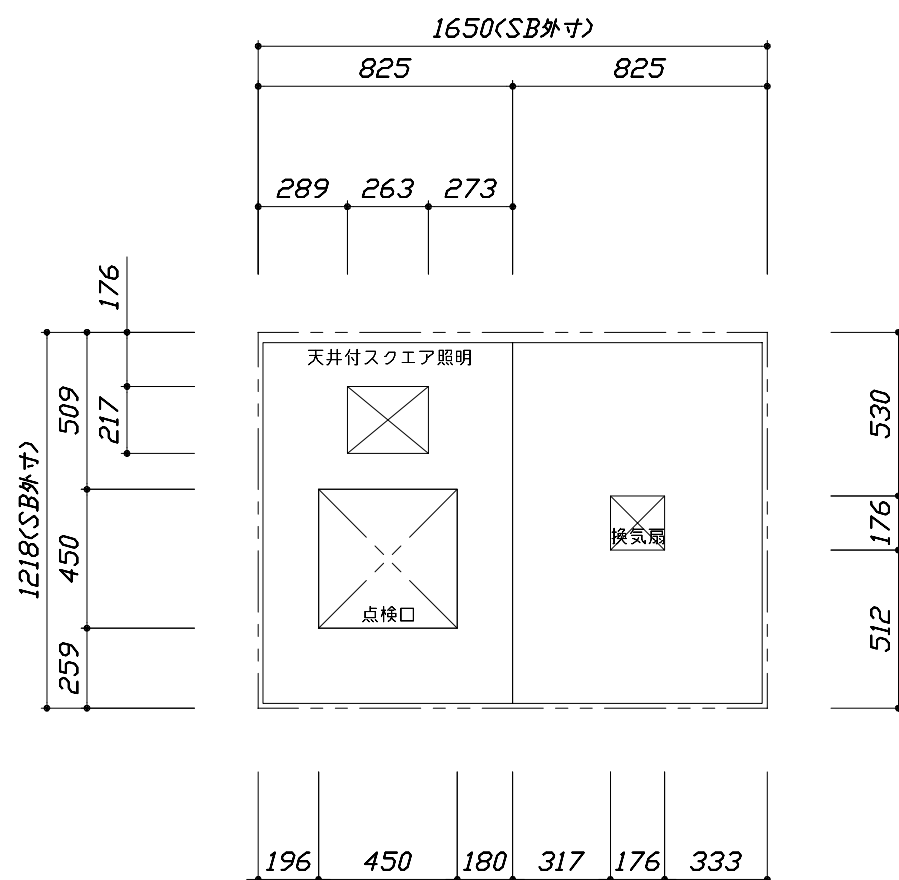

< 天井伏図 >

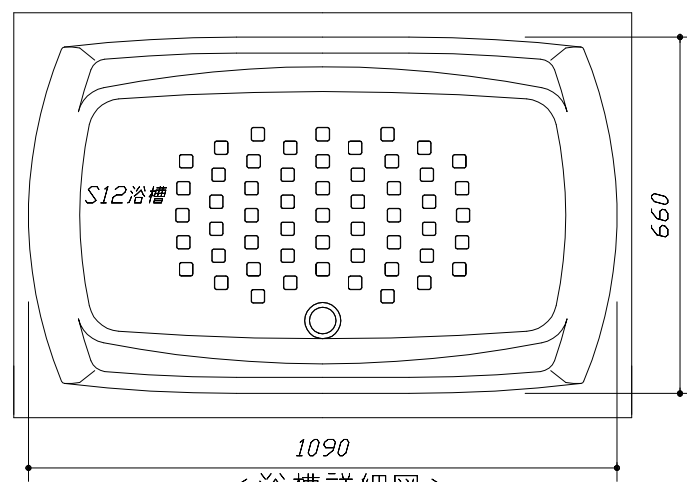

< 浴槽詳細図 >

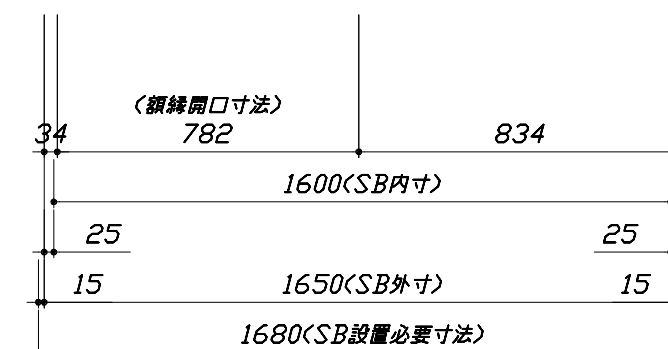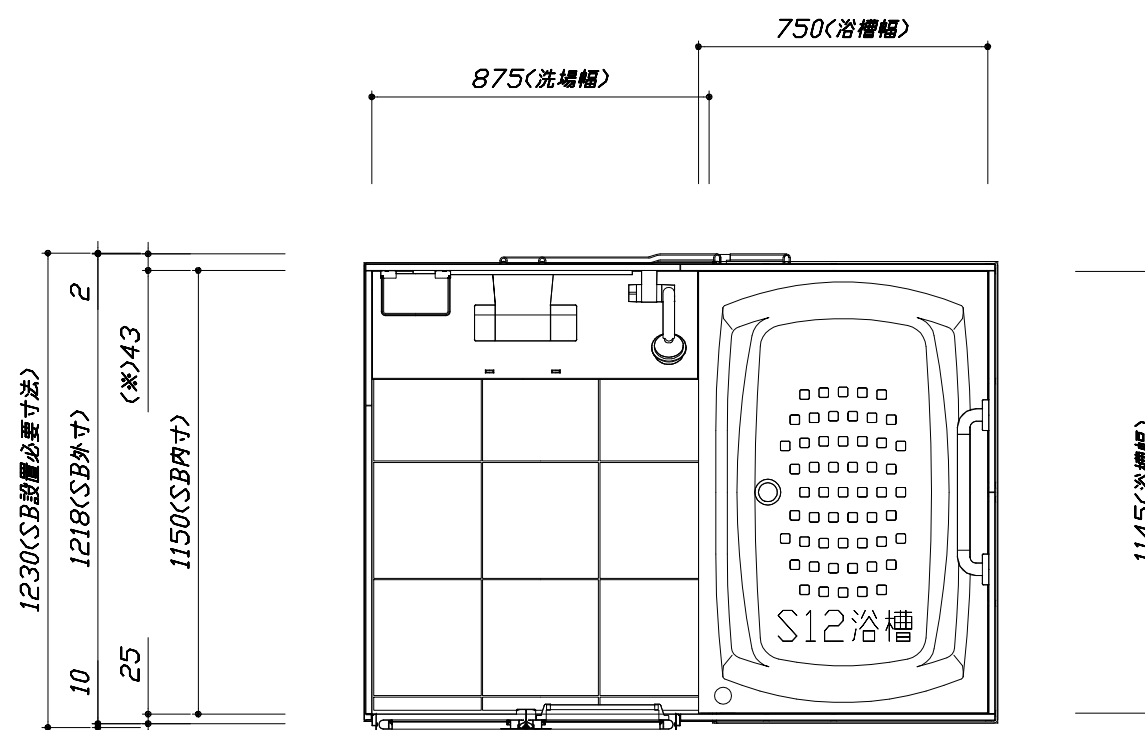

< 平面図 >

Takara standard
 タカラスタンダード株式会社




現場名称： 横浜-新藤沢SR SB5様邸
 現場番号： A7803241
 藤沢営業所

RELAGE レラージュ
 プラン番号： 2710B-2005-0020T
 担当営業： SB5

施工図1
 縮尺： 1:25,20
 作成日： 2020年11月7日
 担当アドバイザー：

このレイアウトプランは参考図面ですので価格・仕様・設置・納期等の詳細については注文依頼先、設置業者の方に必ず確認して頂きますようお願い致します。

- ・土間は架台底面より多少のクリア寸法を考慮して仕上げてください。
- ・ドアアングル下端とSBFLの段差は8mmになります。
- ・ハンドバー設置位置は参考です。設置の際は位置を十分に打ち合わせ願います。
- ・天井の寸法はご確認をお願いします。
- ・12方向での柱間との干渉が発生する恐れがありますので躯体側との打ち合わせを十分おこなってください。
- ・外寸は突出部を含みます。
- ・奥行・浴槽形状により防水パンの材質・形状が変わります。納まりにご注意下さい。

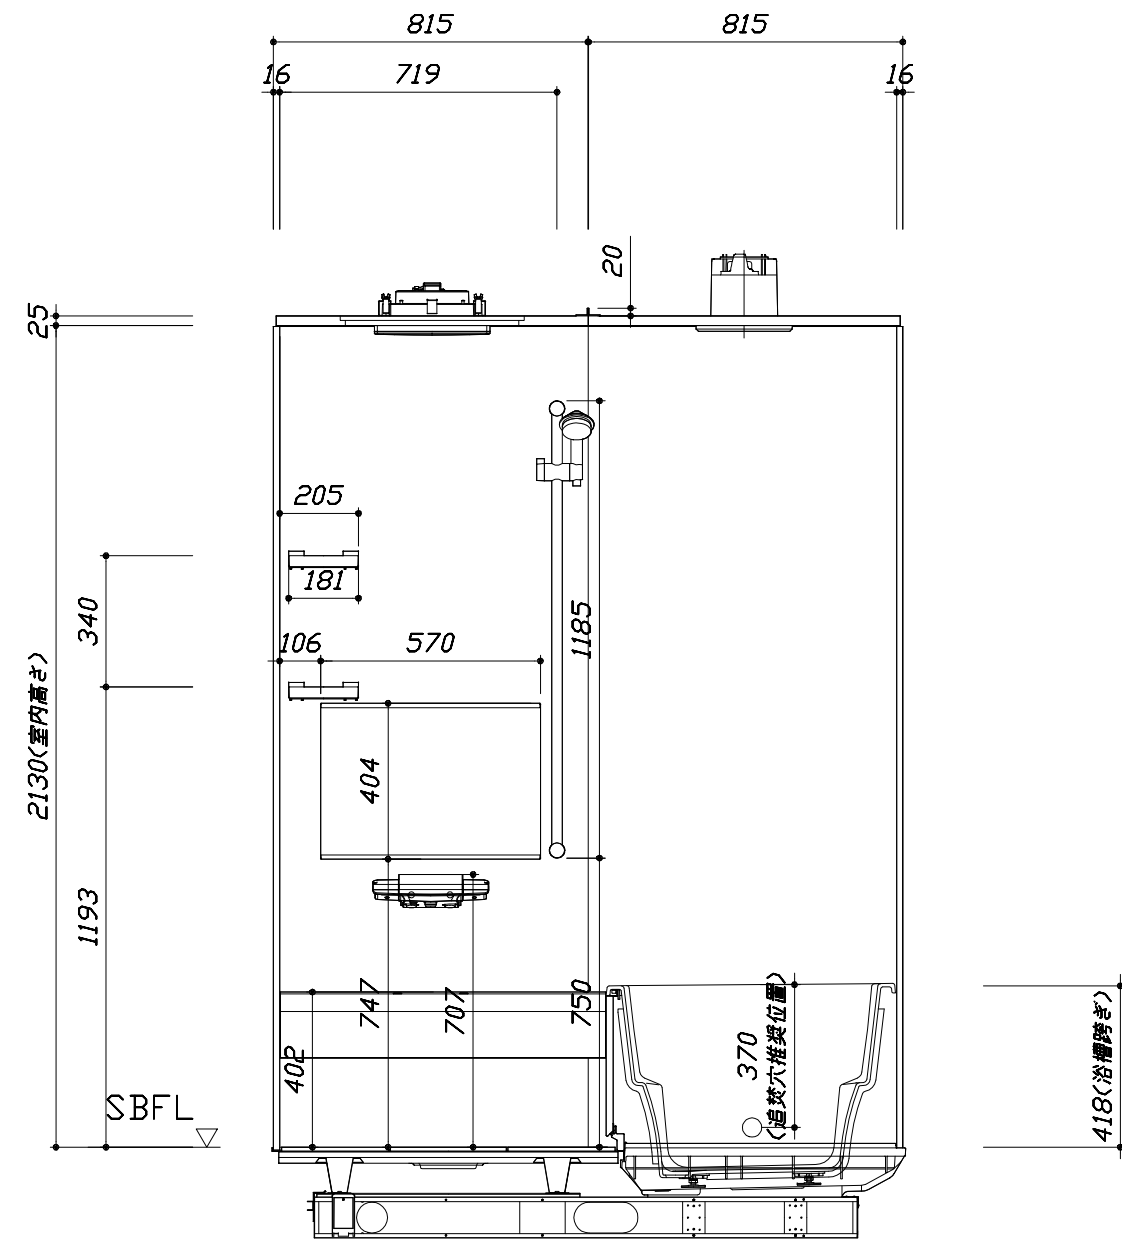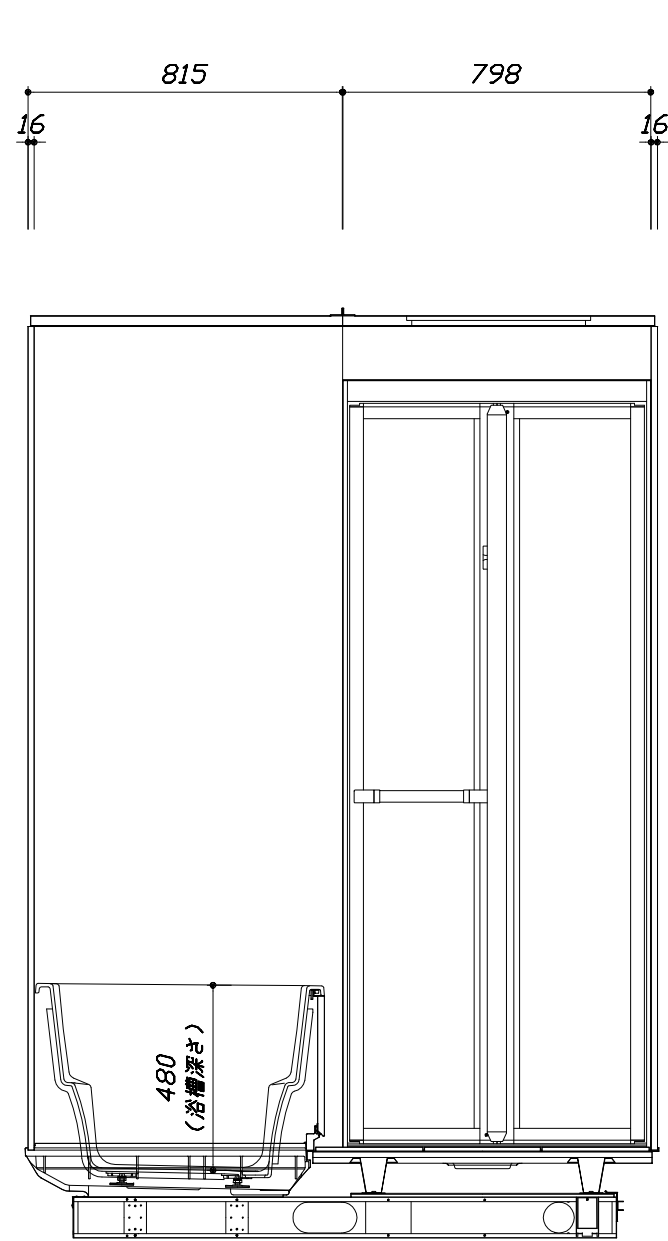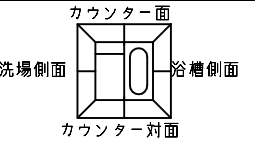




■土間コン仕上げ寸法
 ドアアングル下端より
 265mm下がり
 (クリア寸法含む)

<カウンター対面図>

<カウンター面図>


このレイアウトプランは参考図面ですので価格・仕様・設置・納期等の詳細については注文依頼先、設置業者の方に必ず確認して頂きますようお願い致します。

- ・土間は架台底面より多少のクリア寸法を考慮して仕上げてください。
- ・ドアアングル下端とSBFLの段差は8mmになります。
- ・ハンドバー設置位置は参考です。設置の際は位置を十分に打ち合わせ願います。
- ・天井の寸法はご確認をお願いします。
- ・12方向での柱間との干渉が発生する恐れがありますので躯体側との打ち合わせを十分おこなってください。
- ・外寸は突出部を含みます。
- ・奥行・浴槽形状により防水パンの材質・形状が変わります。納まりにご注意下さい。

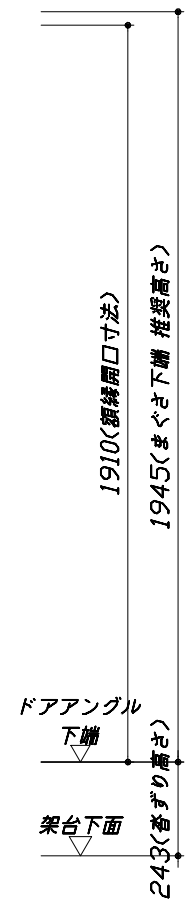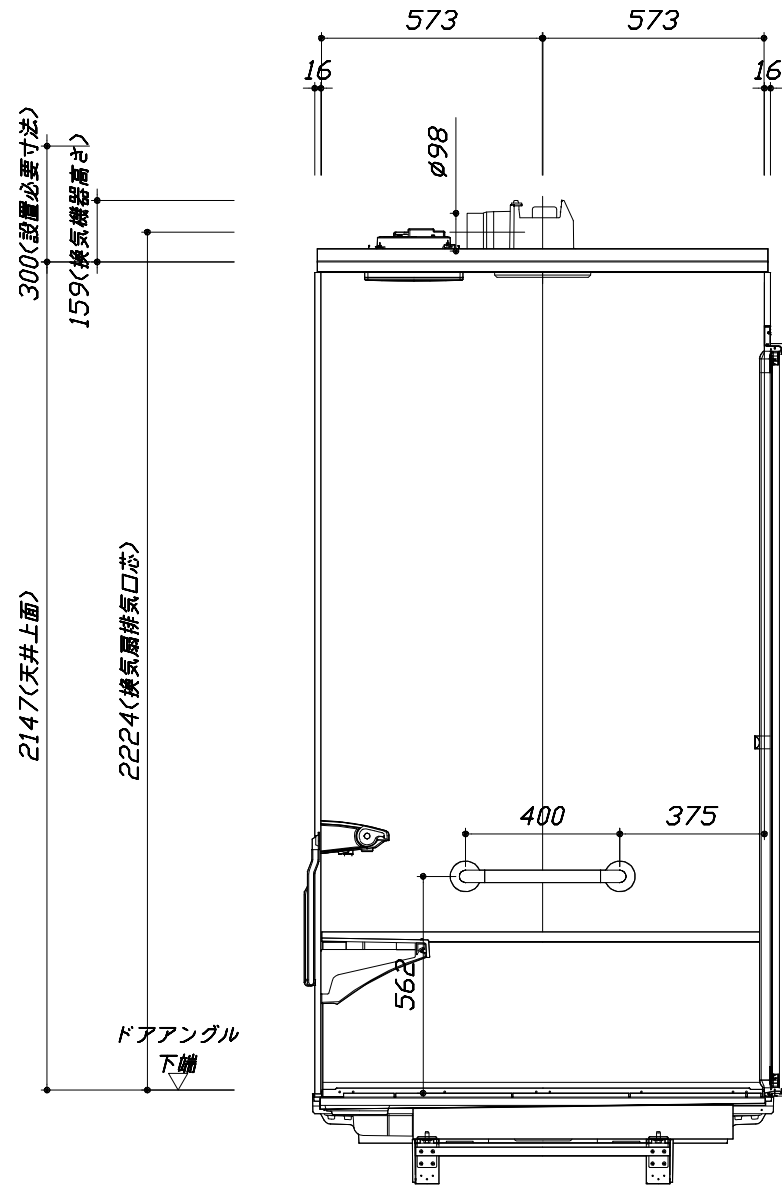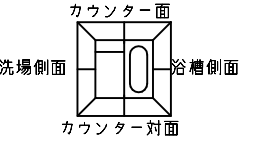

■土間コン仕上げ寸法
 ドアアングル下端より
 265mm下がり
 (クリア寸法含む)

< 浴槽側面図 >

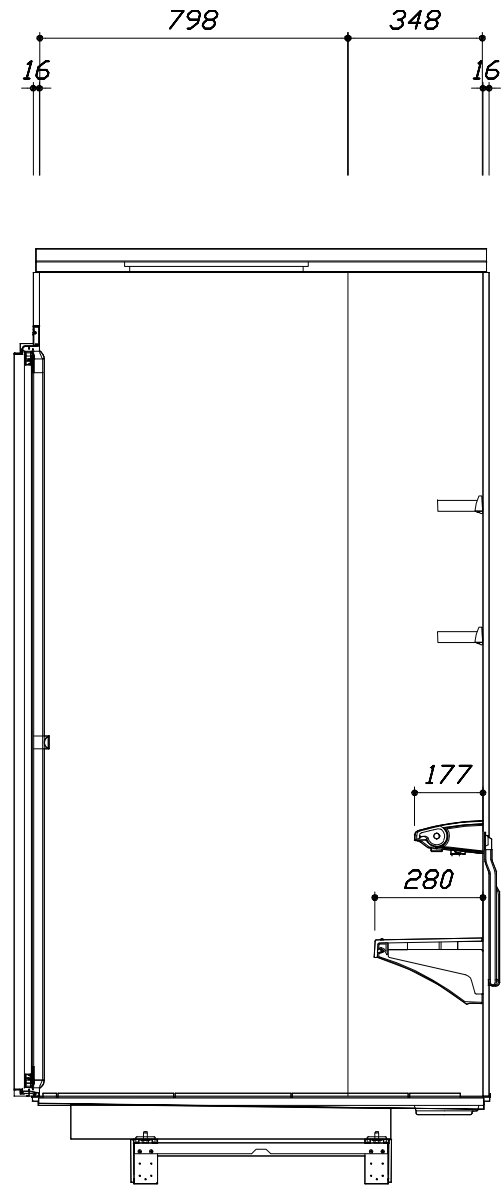

< 洗場側面図 >

Takara standard
 タカラスタンダード株式会社

現場名称： 横浜-新藤沢SR SB5様邸
 現場番号： A7803241
 藤沢営業所

RELAGE レラージュ
 プラン番号： 2710B-2005-0020T
 担当営業： SB5

施工図3 縮尺： 1:20
 作成日： 2020年11月7日
 担当アドバイザー：

本体仕様表

浴室サイズ	S1216サイズ(室内容量3.9立方メートル)
ドア勝手	AL勝手
架台	一体架台(戸建用)：亜鉛メッキ鋼板
洗場パン	キープクリーンフロア：ステンレス/300角磁器タイル貼 保温材内蔵
浴槽材質	キープクリーン浴槽<アクリル人造大理石> 裏面保温材・高断熱仕様(発泡ウレタン)
浴槽形状	セミスクエア浴槽(S12浴槽・240リットル) 追い焚き穴:あり
浴槽パン	ガラス強化繊維樹脂(FRP)
浴槽エプロン	ステンレス(カラーコーティング) 裏面保温材(発泡ポリエチレン)
カウンター	スクエアカウンター：アクリル人造大理石 カウンター下カバー：ABS樹脂
浴室パネル	パネル高さKタイプ：鋼板硬質ホーロー 裏面保温材 タオル掛け穴:なし
天井	高光沢フラット天井：高光沢パッドイッチャ [®] 裨(内部発泡樹脂) 換気機器開口：あり 天井照明開口：あり
ドア	キープクリーンドア：19高さ折戸(アルミ框/樹脂ガラス)
窓1	—
窓2	—
窓枠1	—
窓枠2	—
排水トラップ	洗い場：ABS樹脂、浴槽：ASA樹脂 封水50mm
雑排水配管	硬質塩ビパイプ VU50
製品重量	235kg

アクセサリ仕様表


ミラー	横長クリアミラー くもり止め加工
収納棚	クリアタイプB：AS樹脂製(2段)
タオル掛け	—
洗場側水栓	サモシャワー付(メタルホース仕様・SB181-5UTB1)
浴槽側水栓	—
兼用水栓	—
スライドバー	TN-116
照明	天井付スクエア照明(LED 11W白色)
換気機器	天井換気扇(100V・最大消費電力9.3W)(ダクト径φ98)
フロタ	組合せ式(アルミ複合板：2枚)
給水給湯管	銅管(10A)
循環金具	循環金具セットPSLX：ホース先端部G1/2袋ナット仕様
ハンドバー①	—
ハンドバー②	—
ハンドバー③	—
ハンドバー④	樹脂製 I型400タイプ ホワイト
ハンドバー⑤	—
ハンドバー⑥	—
ハンドバー⑦	—

本体カラー

浴槽	GN：シュガーライトグレー
カウンター	GN：シュガーライトグレー
パネル(カウンター面)	SD：ダークグレーストライプ(洗場側)
パネル(周辺・3面)	W：ホワイト
浴槽エプロン	W：ホワイト
洗場	HG：カームグレー
ドア	W：ホワイト
収納棚	クリアタイプB
タオル掛け	—
ランドリーセット	—


■ 排水配管工事注意事項

- 雑排水配管は戸建架台の場合はVU50以上、低床架台の場合はVP50の配管を使用してください。
- 2重トラップにしないでください。
- 配管途中で配管径を狭めないでください。
- 排水勾配は1/100~1/50設けてください。
- 排水管（横引き管・エルボ）は打設する土間コンクリートの上に露出しない高さにて配管してください。
- 立ち上げた排水管まわりの土間コンクリートはマス状にしてください。

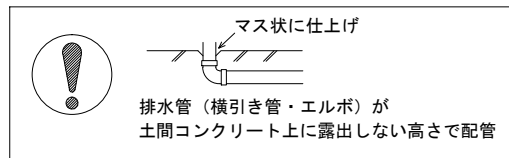





■ 給水給湯管工事注意事項

- 給水給湯管の立上げは排水管と重ならないようにしてください。
- 給水給湯管は基礎に沿わせて配管してください。
- 給水給湯管の止水プラグ（テストプラグ）の径を27mm以下にしてください。

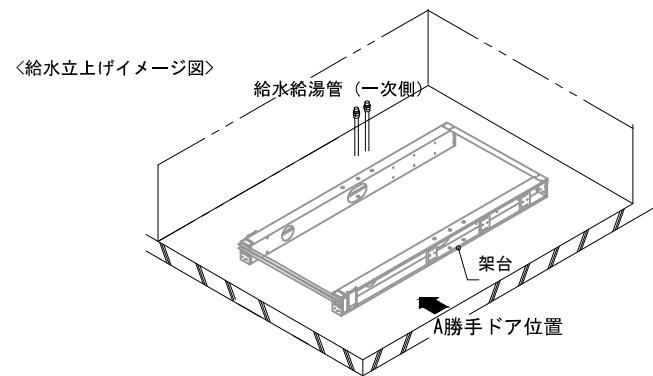



■ 土間コンクリート仕上げ寸法

ドアアングル下端より265mm下がりで打設してください。

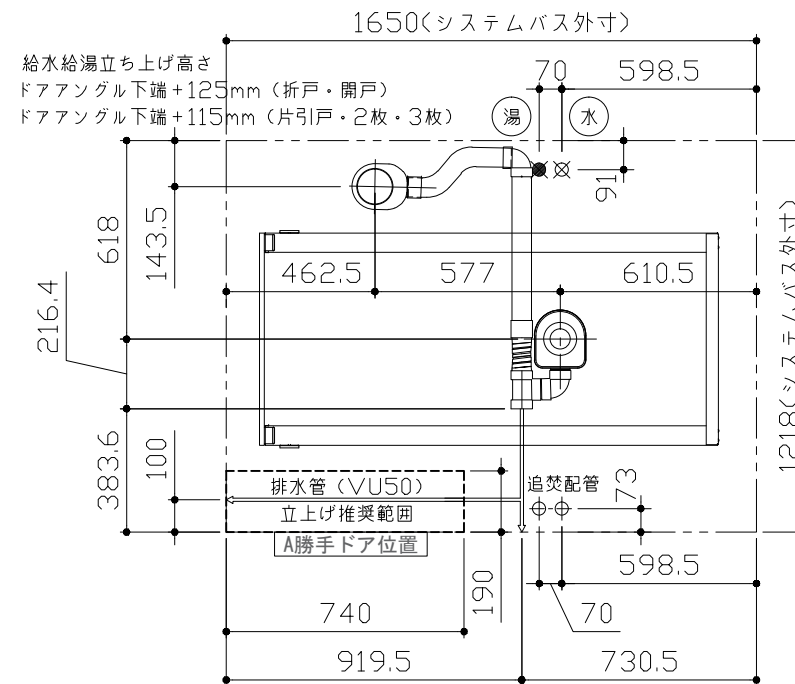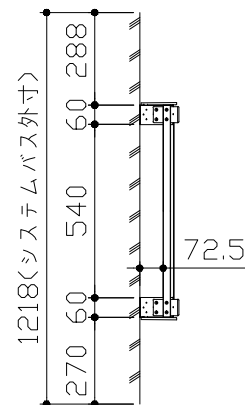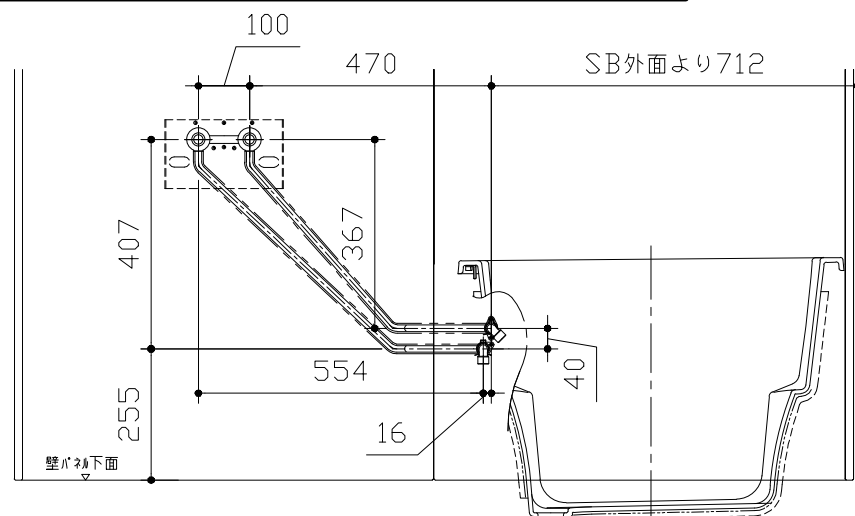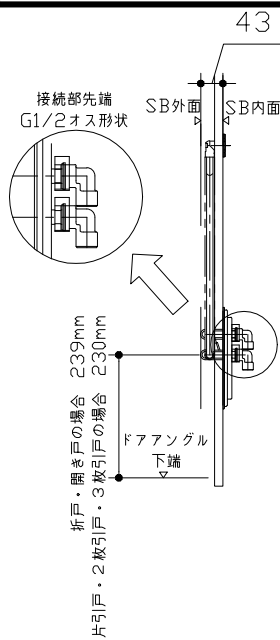

■ 設備記号

記号	記号の意味
⊗	給水位置
⊙	給湯位置

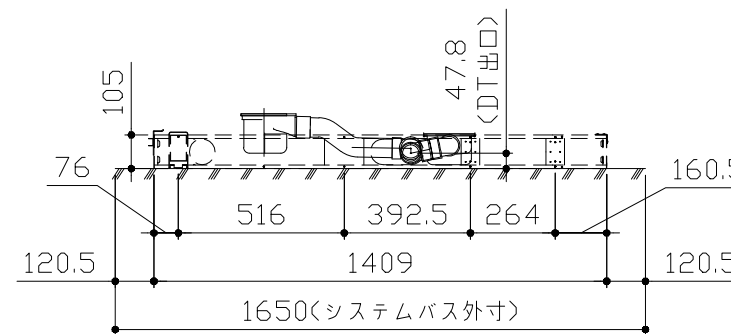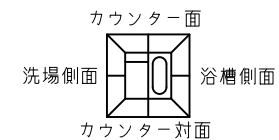

〈架台排水配管・給排水立上げ位置図〉

〈給水給湯管取合詳細図〉





■必ずご確認ください

(1) 図面の見方

- ・SB外寸よりも内側に存在する空間を表示しています。
- ・マス表示：□=20mm角


(2) 留意事項

- ・水栓側面の下部には給水・給湯、追焚配管を立上げるので注意してください。
- ・水栓・浴室暖房乾燥機の仕様によりカウンター面の壁パネル裏に外寸より部材が突出する場合があります。
- ・ドア部はSB外寸より突出します。
詳しくはドア取合詳細図をご確認ください。

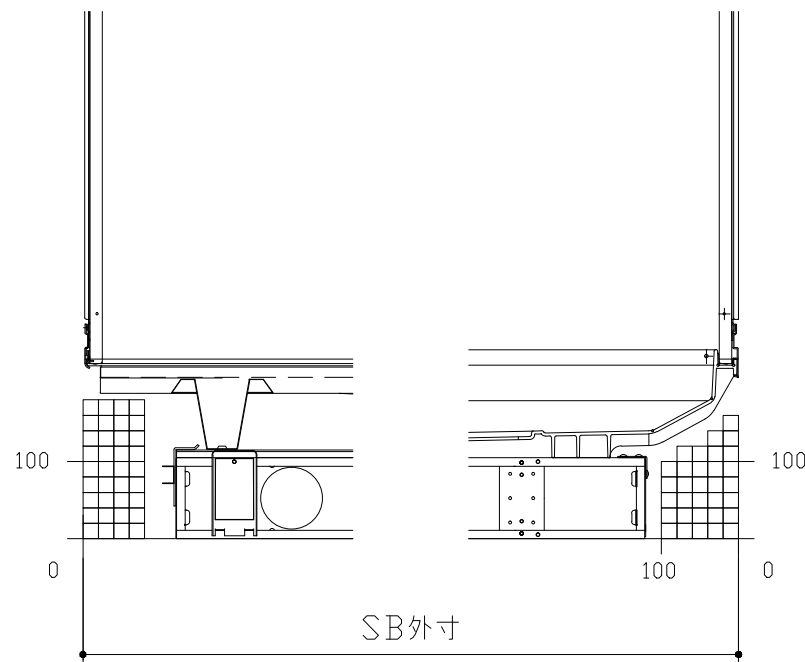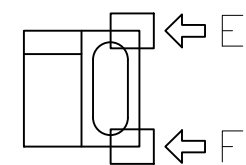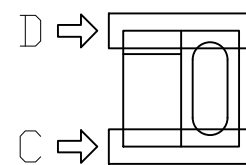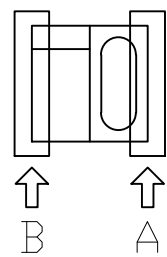


B矢視

A矢視

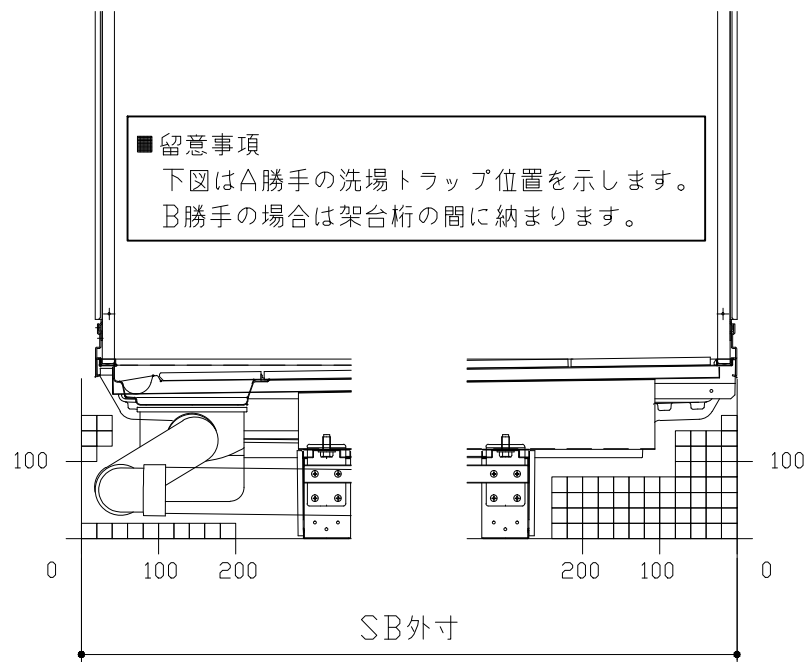

D矢視


C矢視

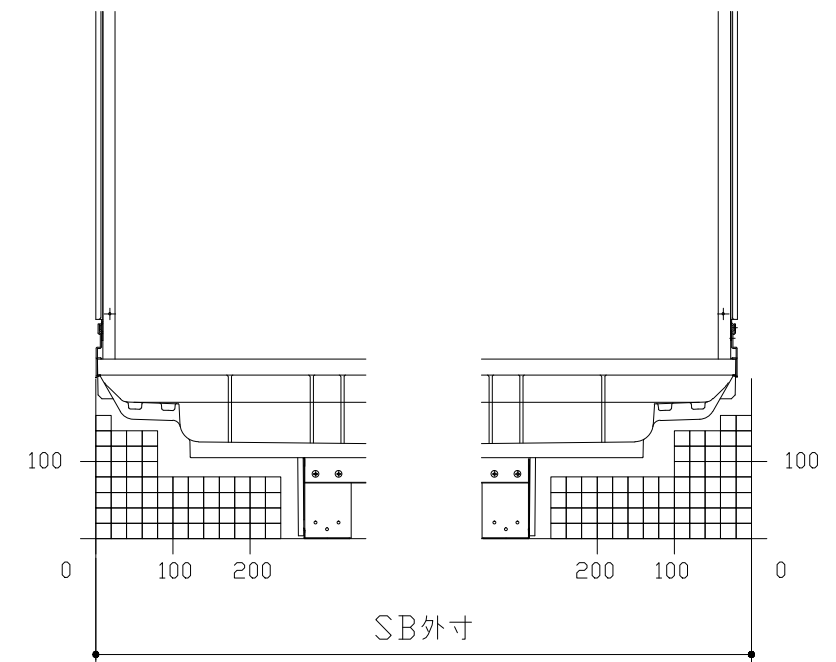

F矢視

E矢視



キープクリーンドア：折戸ホワイト（AWTオレド[®]8）

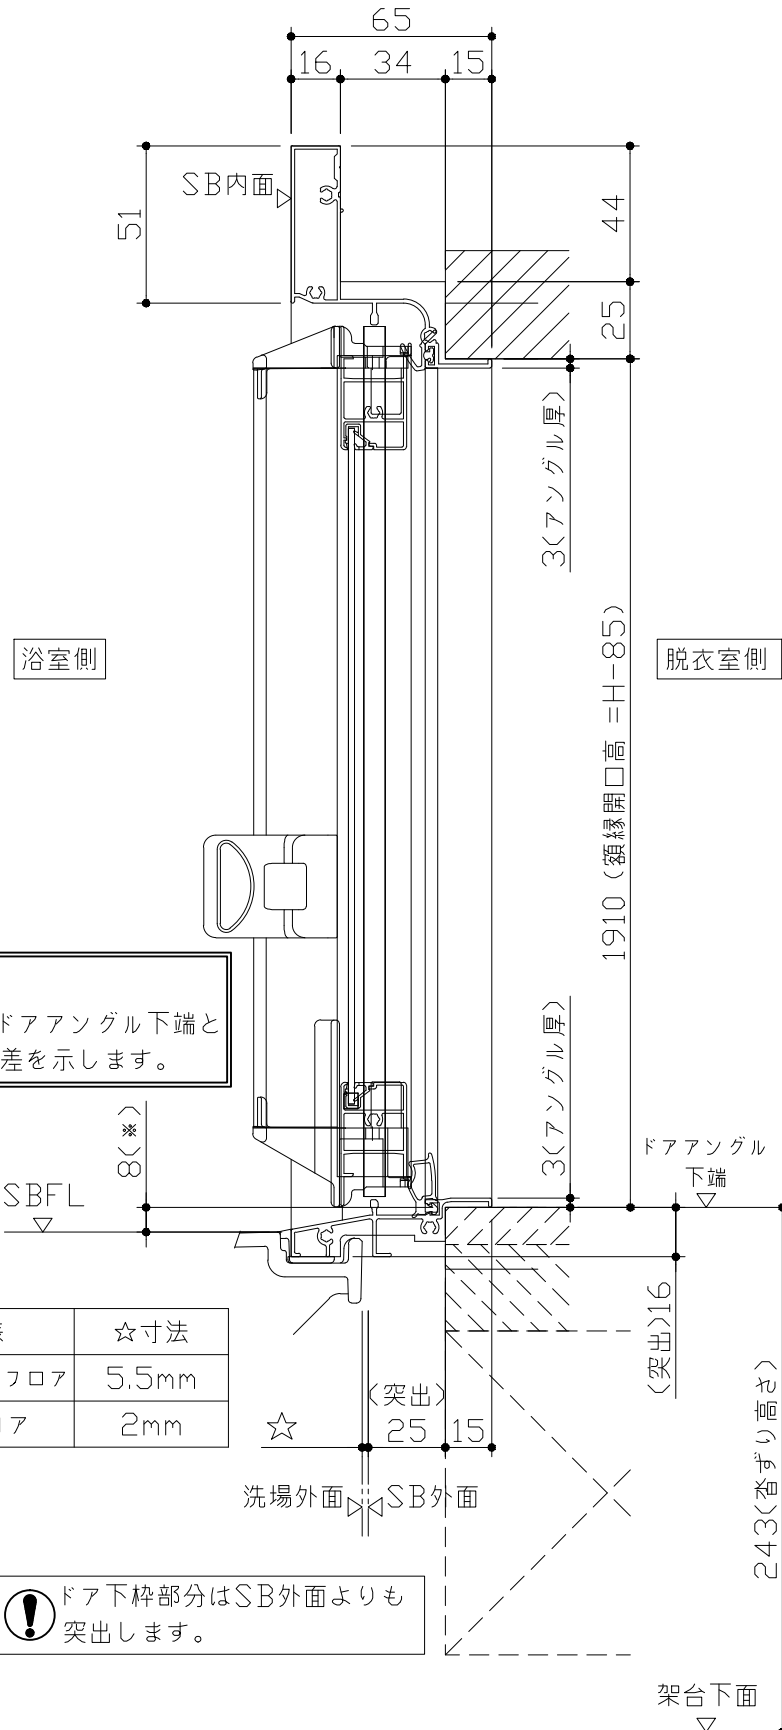

■ 留意事項
 * 印寸法はドアアングル下端とSBFLの段差を示します。

ドア仕様	☆寸法
キープクリーンフロア	5.5mm
FRPフロア	2mm


⚠ ドア下枠部分はSB外面よりも突出します。

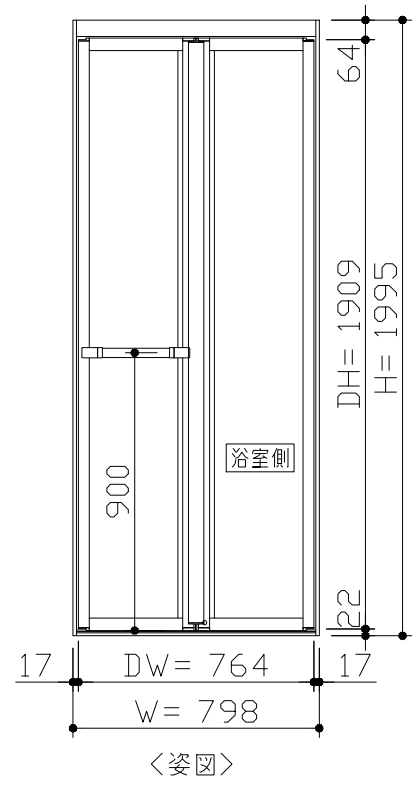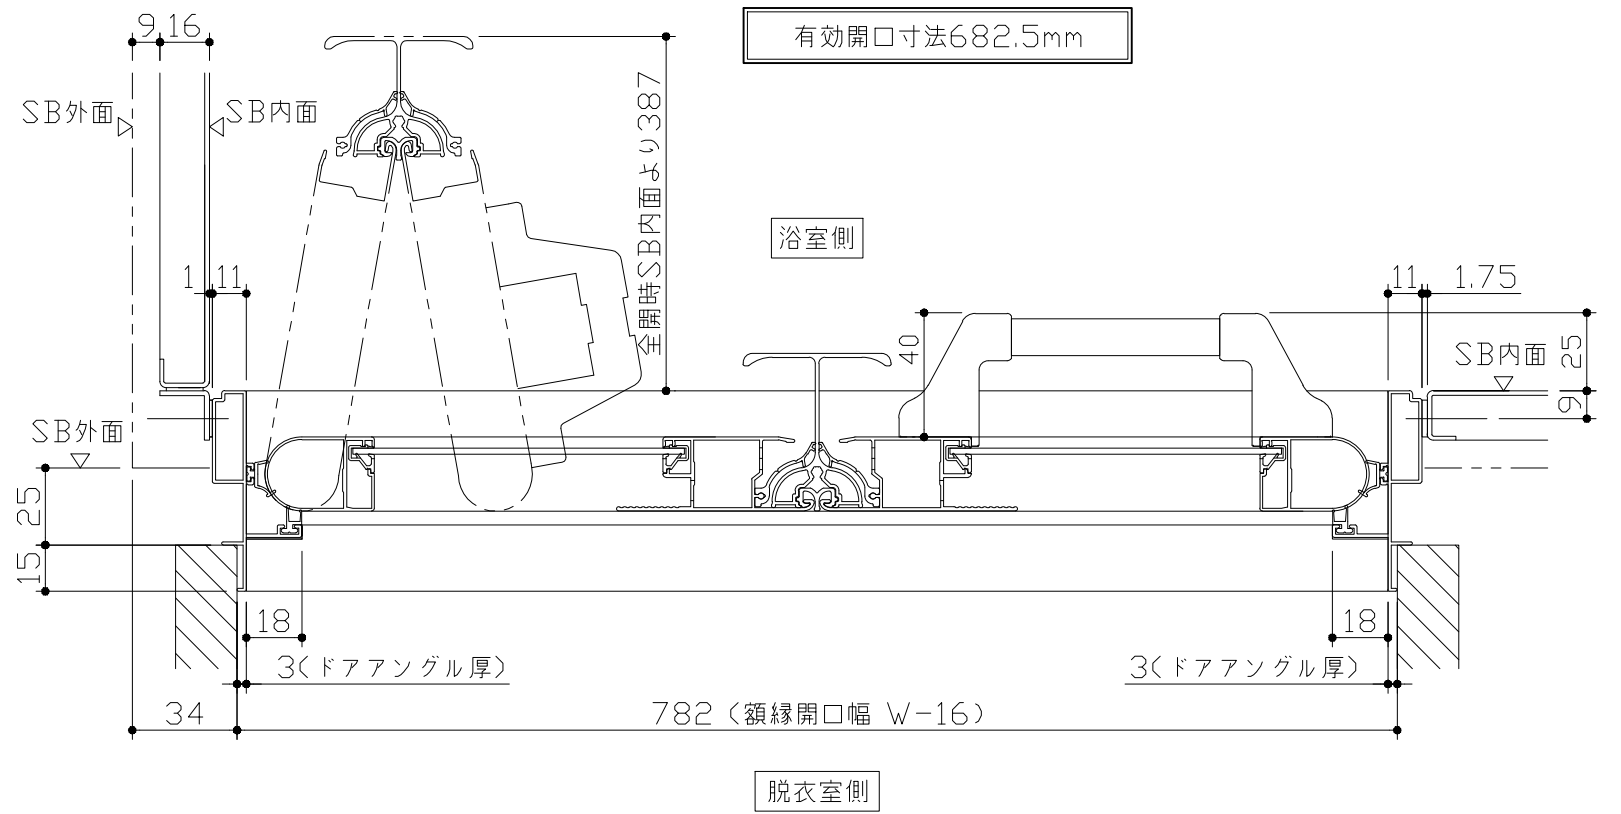

■ ドア横の管柱、間柱について


- ・ ドアが管柱、間柱にあたらぬよう十分に考慮してください。
- ・ 躯体～ドアの寸法は浴室サイズやドア位置変更の有無、躯体状況によって異なる場合があります。

<参考寸法図>

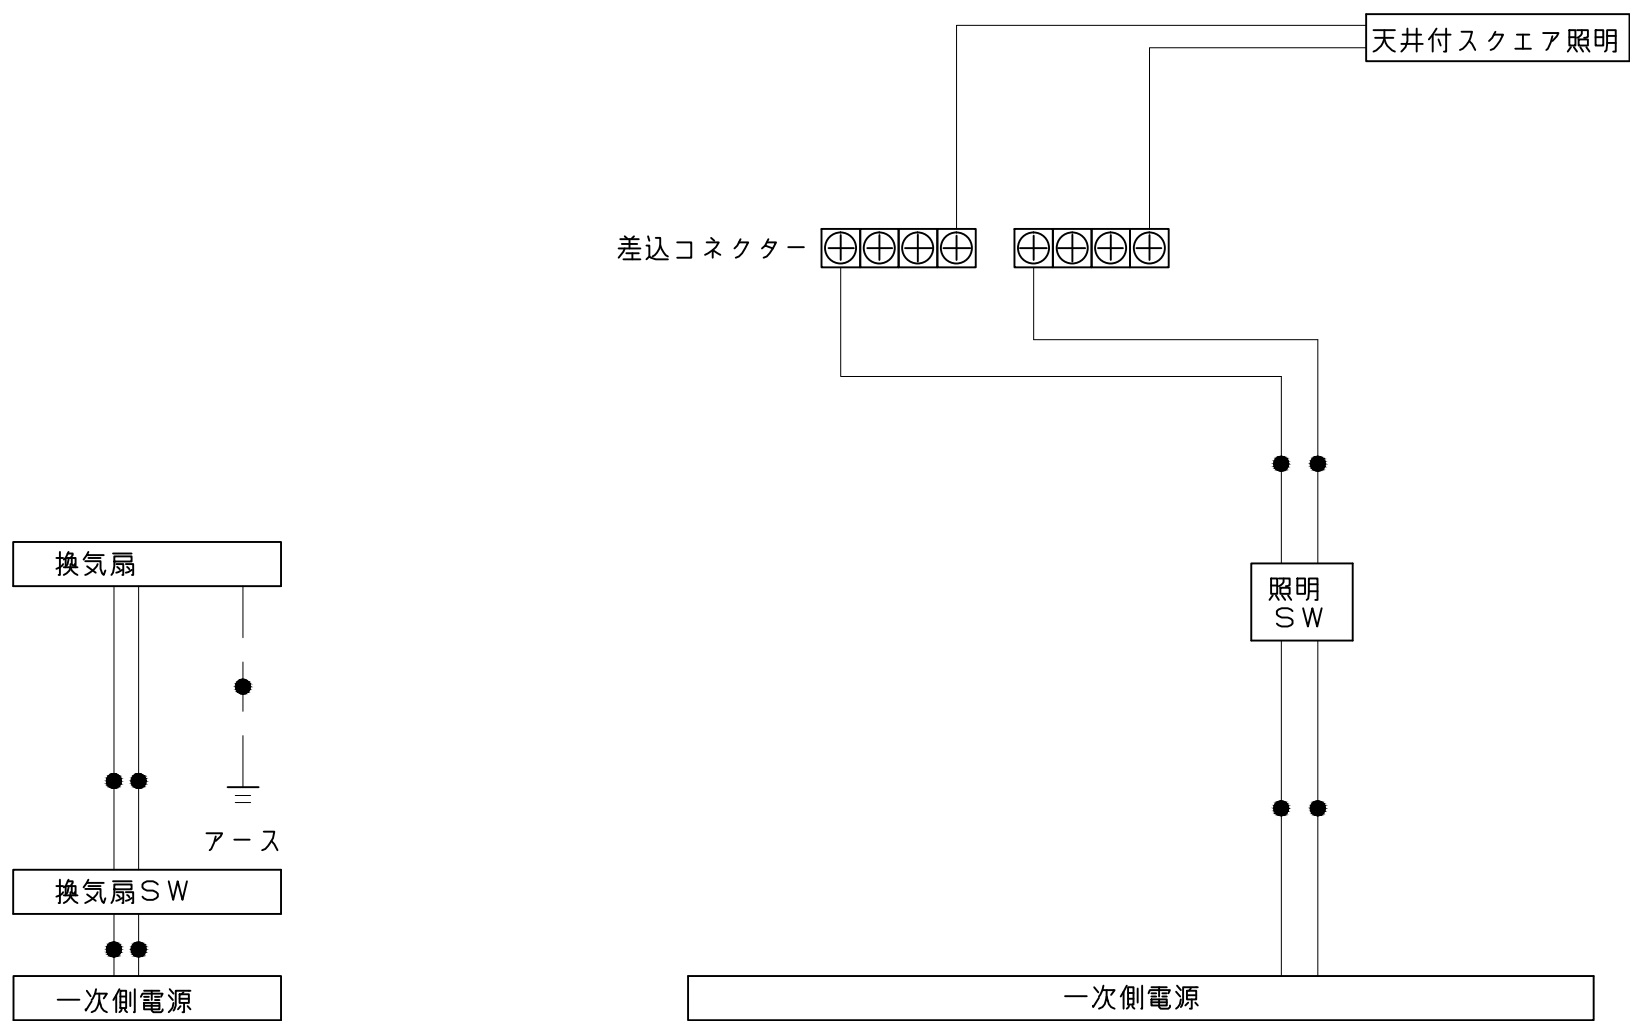


一次側電源から差し込みコネクター及び電源ボックスまでの工事(●部)については、電気設備に関する技術基準及び内線規定に基づき、指定工事業者(電気工事士)による施工が必要です。


浴槽

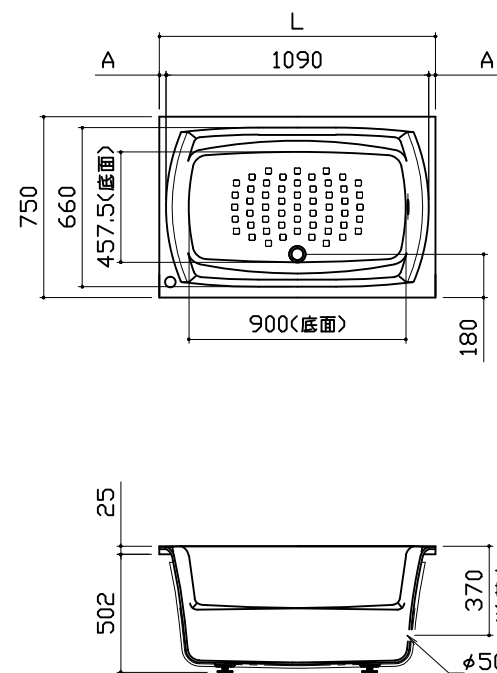

規格	浴槽奥行寸法		
	SB	L	A
奥行寸法	1218	1145	27.5
	1243	1170	40

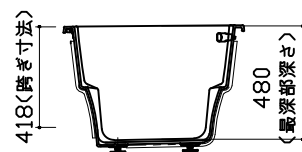


洗い場用水栓

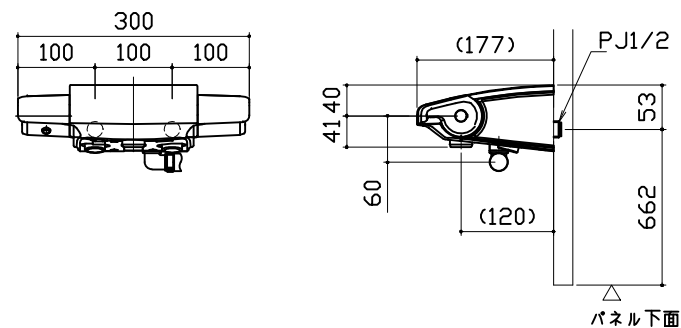


照明

天井付スクエア照明
LED 11W (1灯あたり)

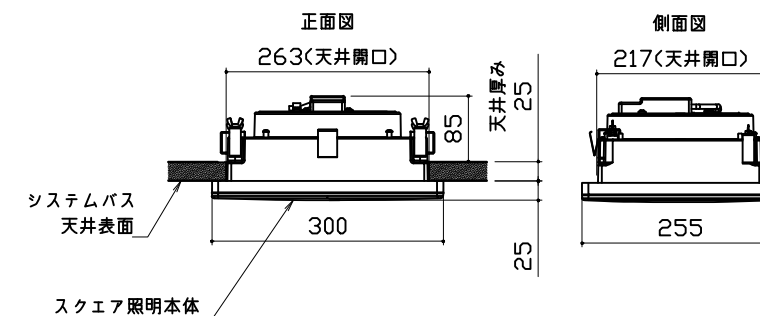


換気機器

管工事

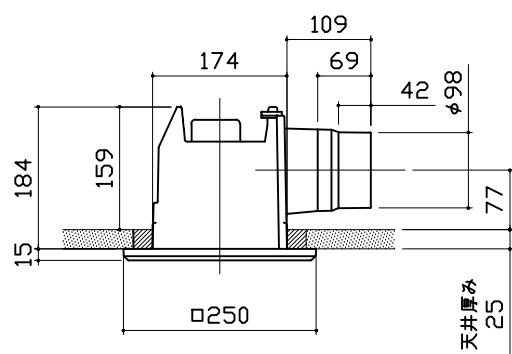


シャワーフックスライドバー

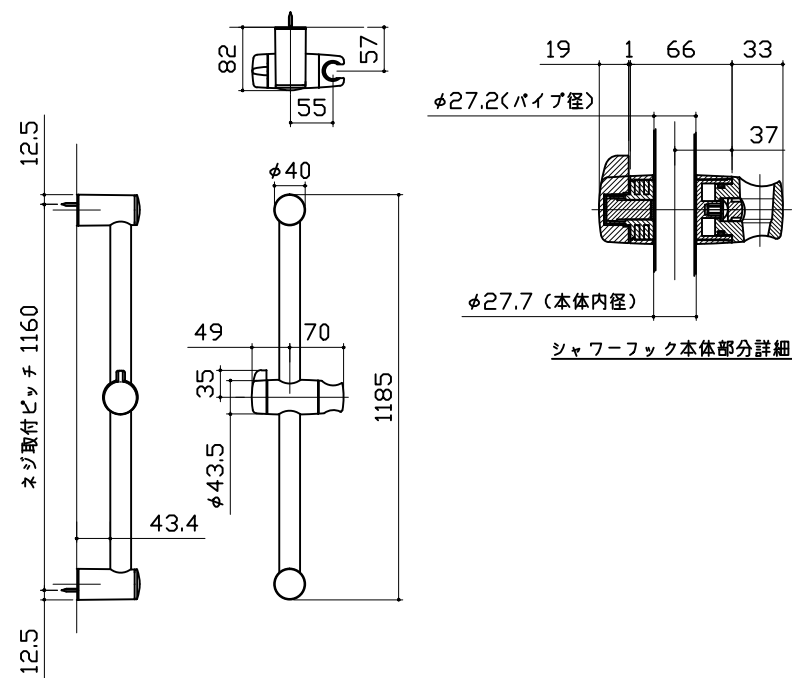


ミラー

枠: SUS304 t0.8
ミラー: 表面防曇コートあり (横長クリアミラー)
表面防曇コートなし (横長ミラー)

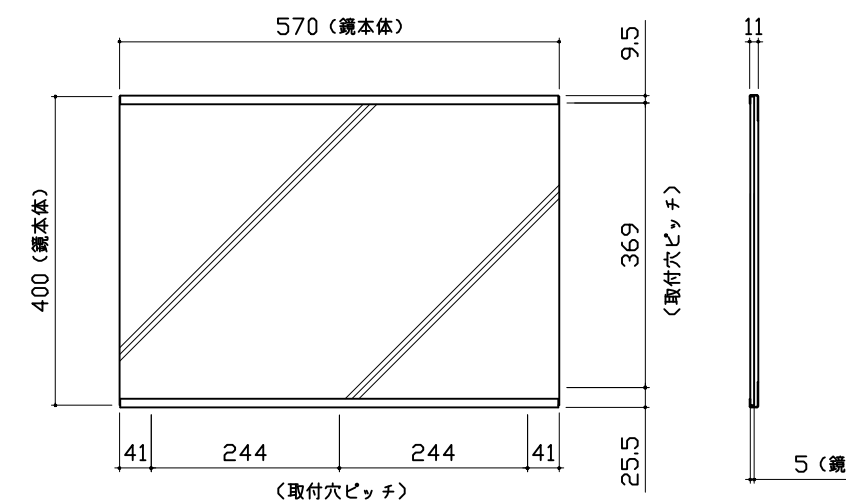


収納棚

本体：AS


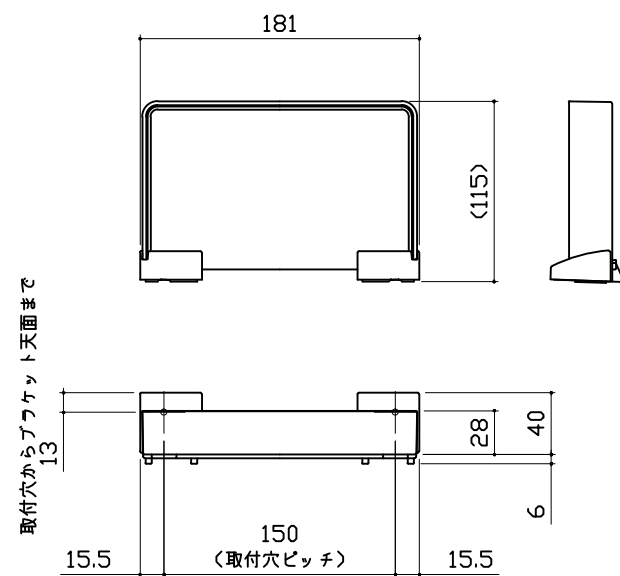


ハンドバー支持部取合詳細図



安心ハンドバー（風呂フタフック付）以外の場合

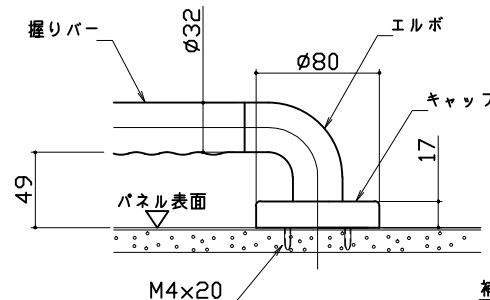

安心ハンドバー（風呂フタフック付）の場合

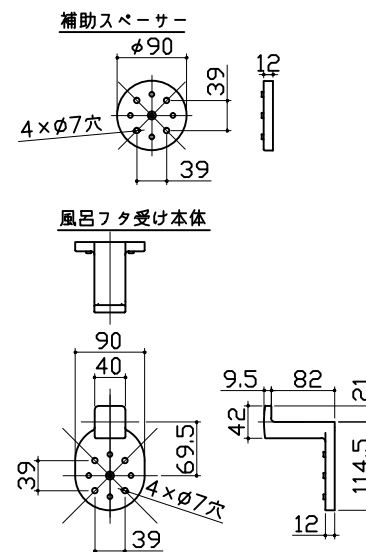
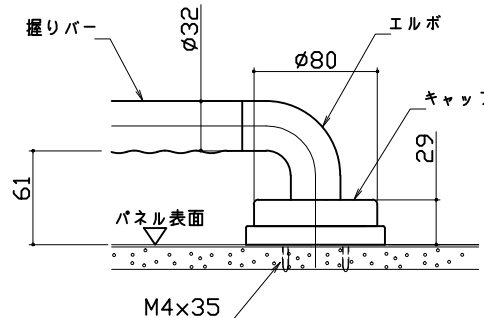


循環金具・フロアダプタ関連

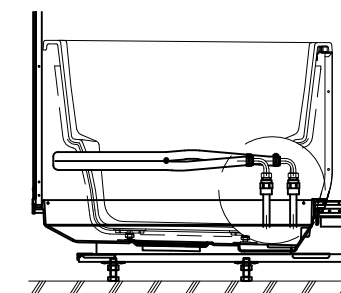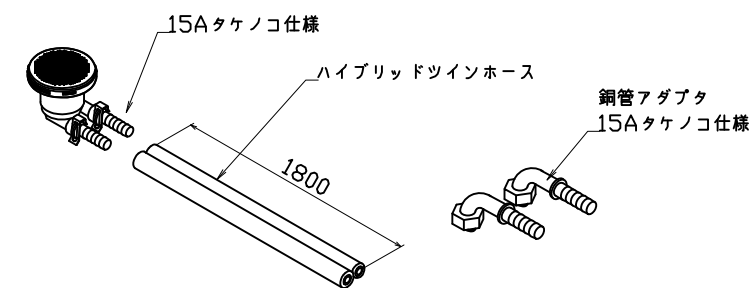


追焚配管立上図

風呂蓋 707MVA-S12W

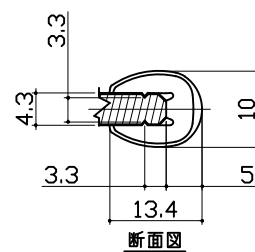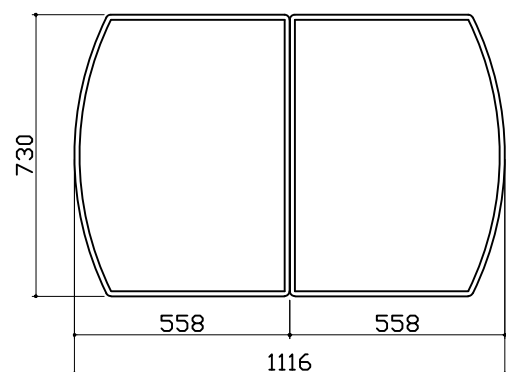


断面図

洗い場側排水トラップ

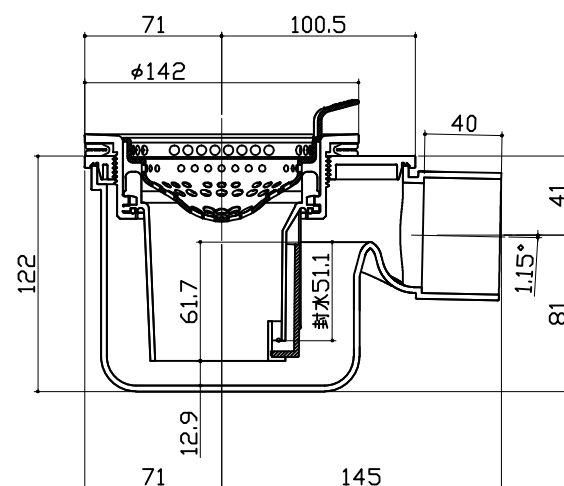

浴槽側排水トラップ

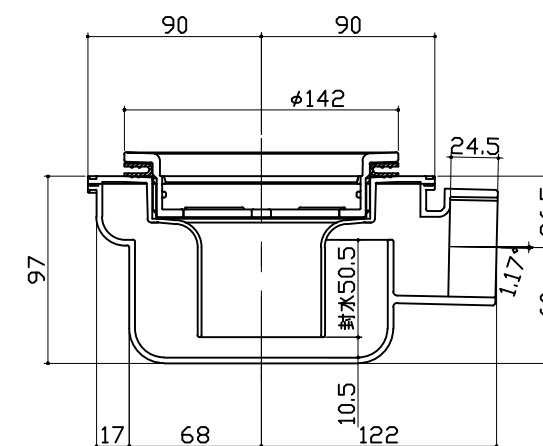

パネル割図	ミラー	収納棚
<p>パネル割図</p> <p>パネUHK 16C2J L SD パネUHK 16C1 W</p> <p>パネUAKS12A W パネUHKS12NWN W</p> <p>AL 勝手</p> <p>パネUAK 16A M W パネUHKS12NWN W</p> <p>パネUHK 16AD W</p>	<p>ミラー</p> <p>パネUHK 16C2J L SD</p> <p>815</p> <p>652</p> <p>408</p> <p>164</p> <p>1149</p> <p>780</p> <p>現地加工: φ3.5</p>	<p>収納棚</p> <p>パネUHK 16C2J L SD</p> <p>815</p> <p>205</p> <p>55</p> <p>1200</p> <p>1540</p> <p>現地加工: φ3.5</p>
<p>シャワーフックスライドバー</p>		
<p>シャワーフックスライドバー</p> <p>パネUHK 16C2J L SD</p> <p>815</p> <p>80</p> <p>1930</p> <p>770</p> <p>現地加工: φ3.5</p>		